

位置図 S=1:5000

施工範囲



工区	1		
場所	西方配水場送水管		
図名	位置図		
縮尺	図示	水道工事	
原図サイズ	A1	図面番号	1/6
桑名市 上下水道部 水道課			

平面図(1)

S=1:500

参考図面



工区	1		
場所	西方配水場送水管		
図名	平面図(1)		
縮尺	図示		水道工事
原図サイズ	A1	図面番号	2/6
桑名市 上下水道部 水道課			



DIP (GX形) 400 L=124.0m  
 (撤去) HPPE 200 L=124.0m

平面図 (3)

S=1:500

参考図面




工区	1		
場所	西方配水場送水管		
図名	平面図 (3)		
縮尺	図示	水道工事	
原図サイズ	A1	図面番号	4/6
桑名市 上下水道部 水道課			

平面図(4)

S=1:500

参考図面




DIP (GX形) 400 L=235.0m  
 (撤去) HPPE 200 L=235.0m

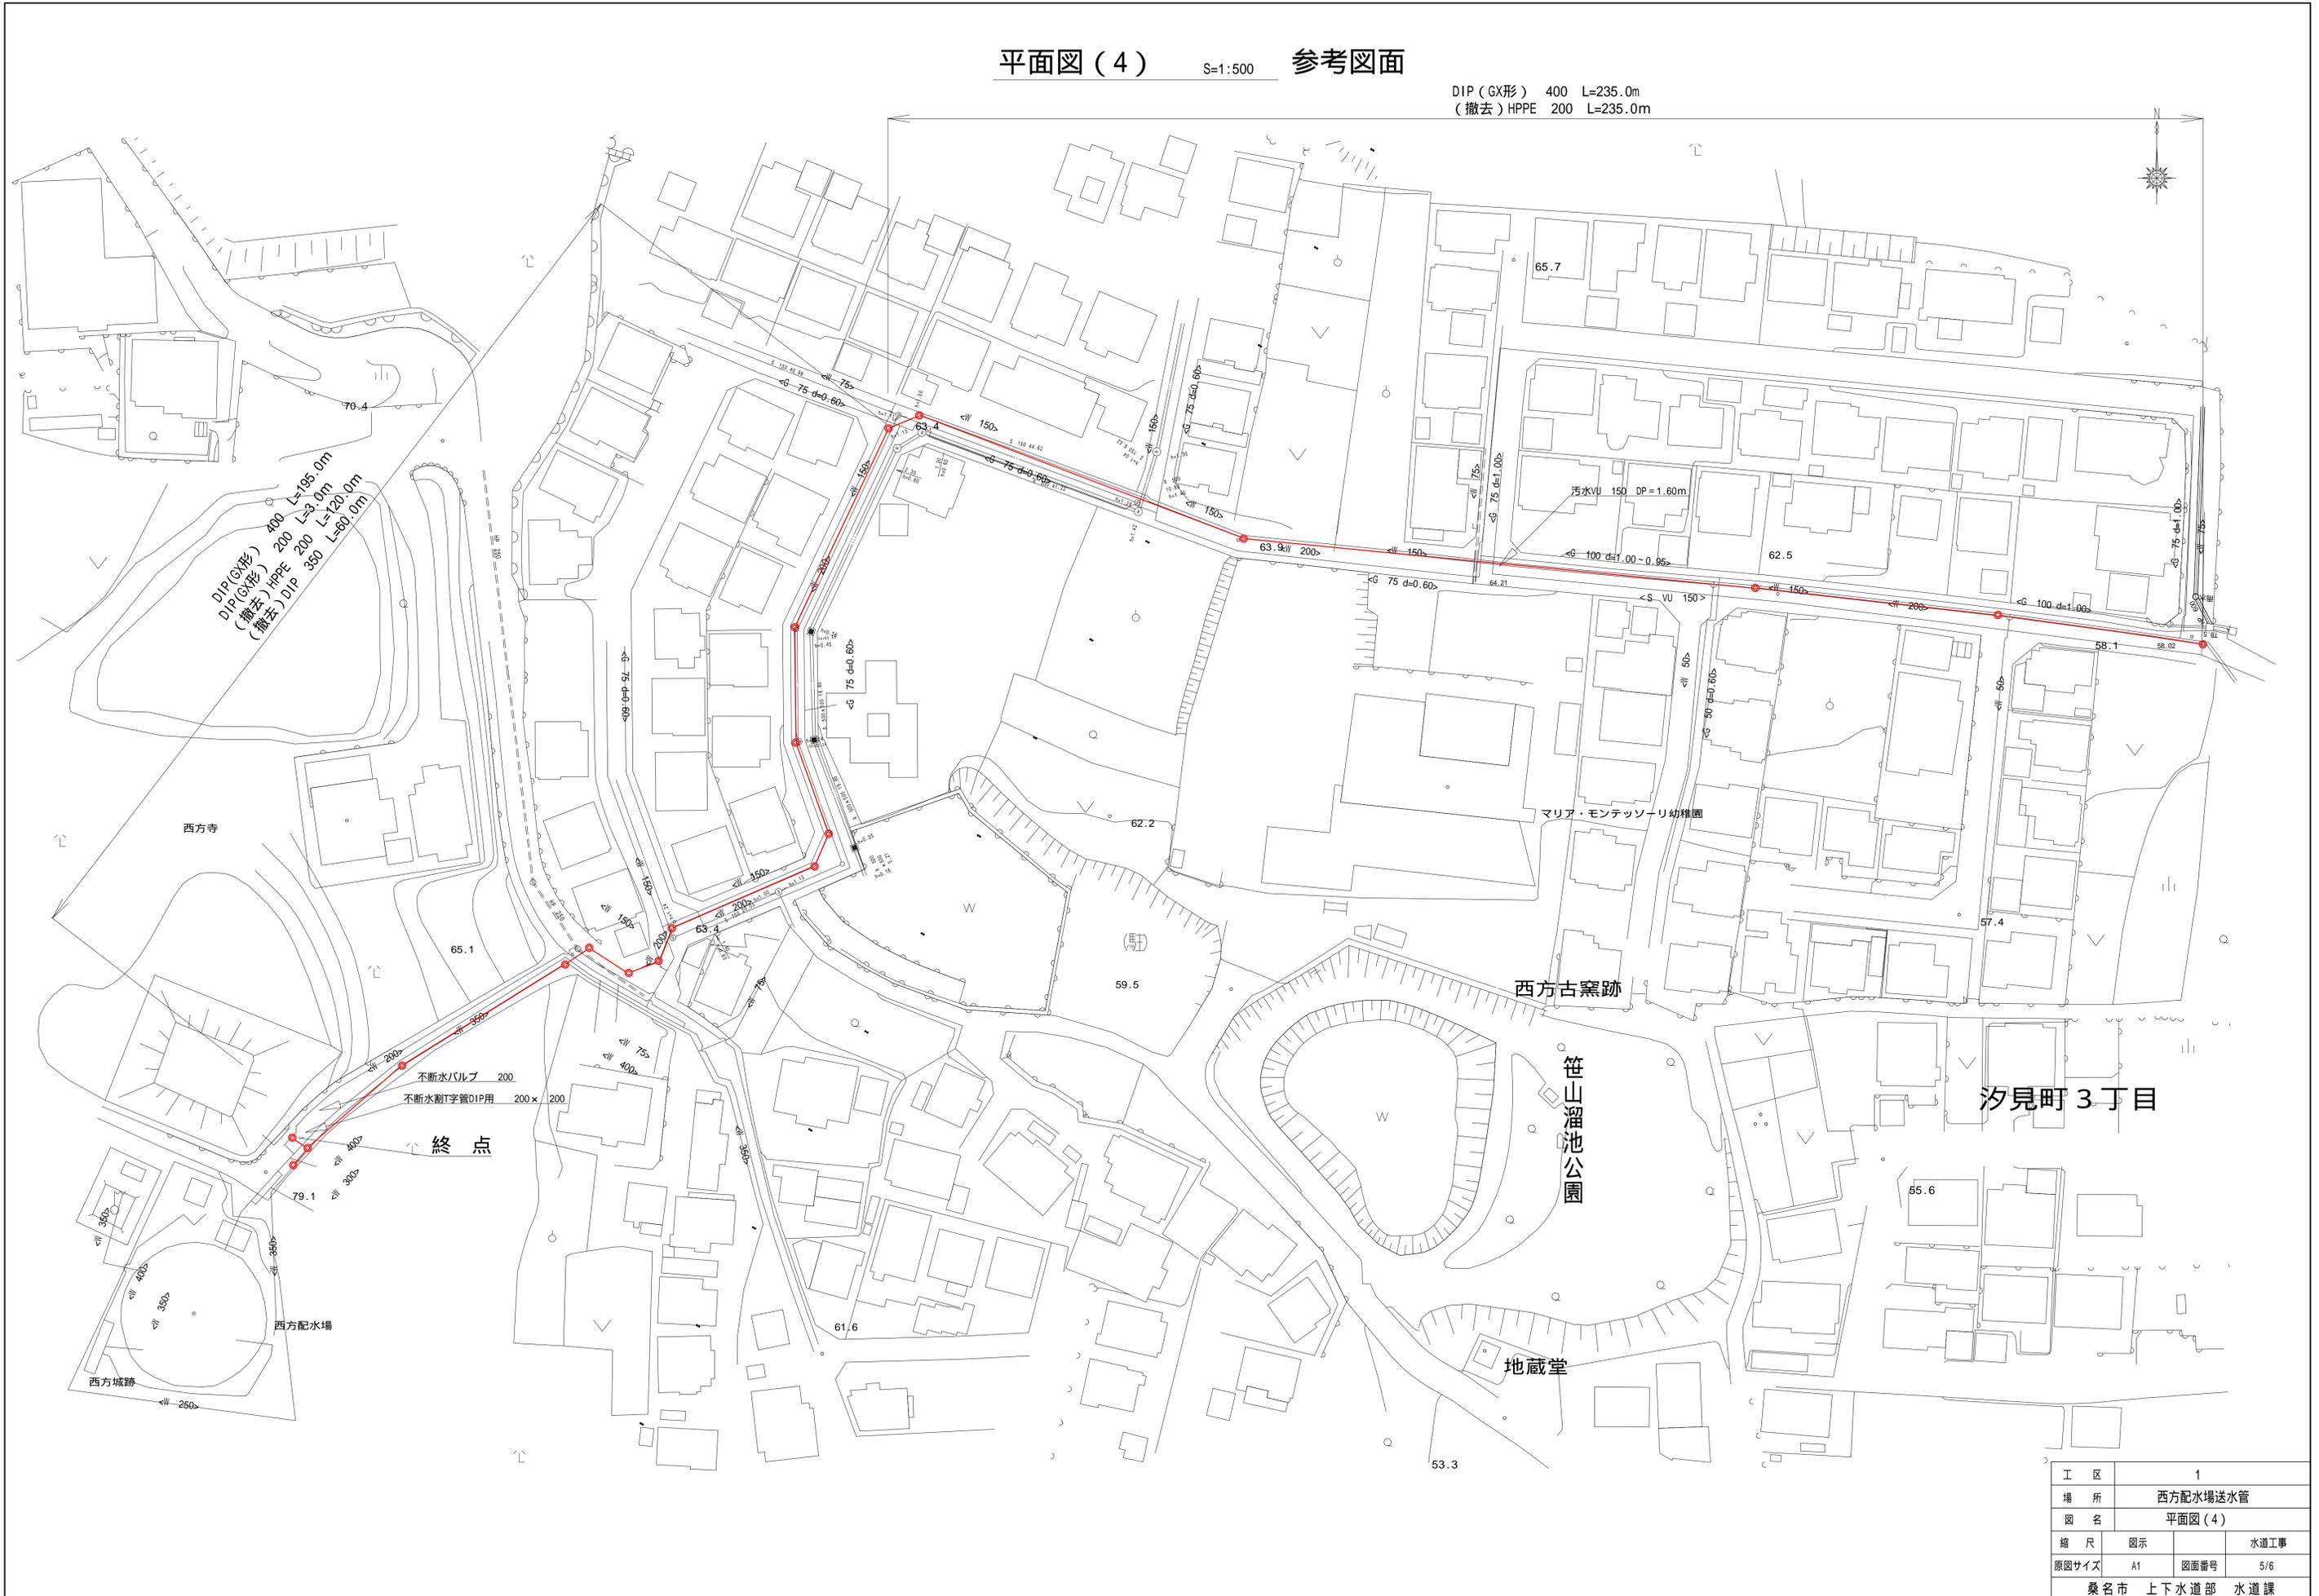

工区	1		
場所	西方配水場送水管		
図名	平面図(4)		
縮尺	図示		水道工事
原図サイズ	A1	図面番号	5/6
桑名市 上下水道部 水道課			

土工定規図 (参考) S=1:20(A1)

舗装本復旧標準図 (参考) S=1:20(A1)  
復旧幅 4.0m

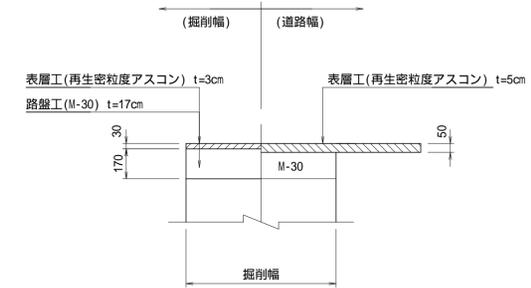
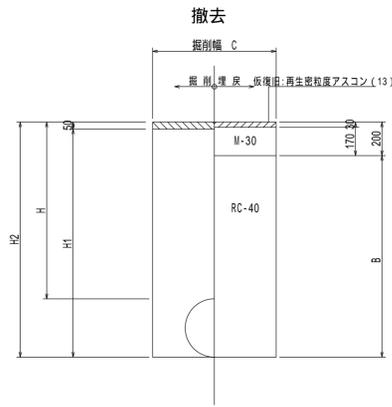
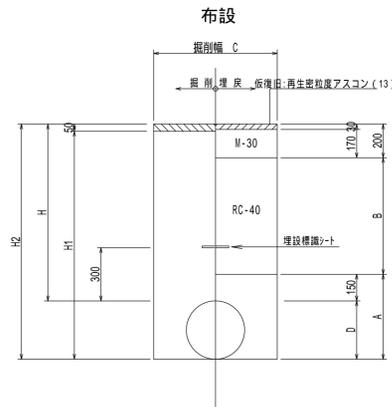


名称	管径 (m)	実外径D (m)	土被り (m)	H掘削幅 (m)	掘削幅C (m)	掘削幅H1 (m)	掘削幅H2 (m)	砂基礎A (m)	埋戻しB (m)
土被り1.2-口径400	400	0.43	1.20	1.00	1.58	1.63	0.58	0.85	



名称	管径 (m)	実外径D (m)	土被り (m)	H掘削幅 (m)	掘削幅C (m)	掘削幅H1 (m)	掘削幅H2 (m)	砂基礎A (m)	埋戻しB (m)
土被り1.2-口径350	350	0.37	1.20	0.95	1.52	1.57		1.37	
土被り0.6-口径200	200	0.25	0.60	0.60	0.80	0.85		0.65	

仕切弁篋・空気弁ブロック標準図 (参考)


土留工標準図 (参考)

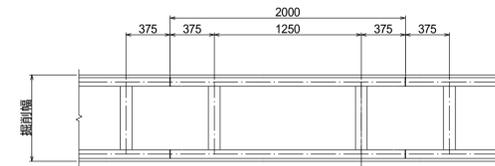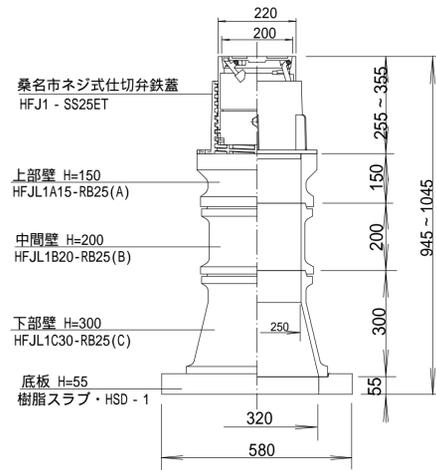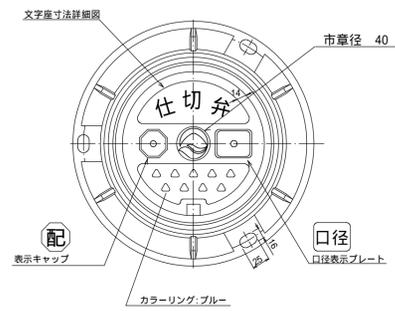


タイプ	矢板長さ (m)	運用掘削深 (m)	支保工段数	軽量支保工(アルミ製) 腹起し	切梁
A	1.50	~1.30	1	厚さ 7cm 高さ 13cm以上	水圧式サボ・ト
B	2.00	1.31~1.80	1	厚さ 7cm 高さ 13cm以上	水圧式サボ・ト
C	2.50	1.81~1.99	1	厚さ 7cm 高さ 13cm以上	水圧式サボ・ト
D	2.50	2.00~2.30	2	厚さ 7cm 高さ 13cm以上	水圧式サボ・ト

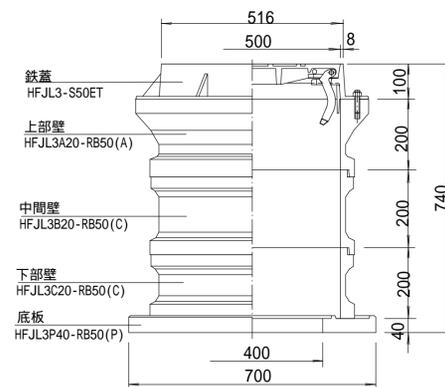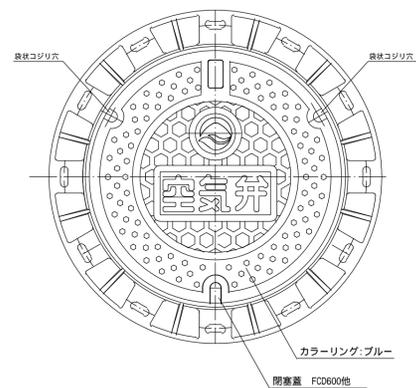

A・B・Cタイプ支保工1段 (1.49<H 1.99)

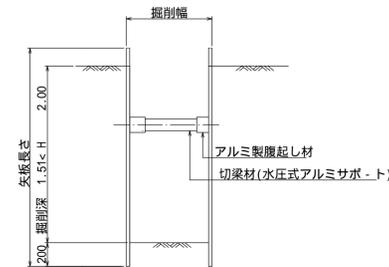

Dタイプ支保工2段 (1.99<H 2.30)

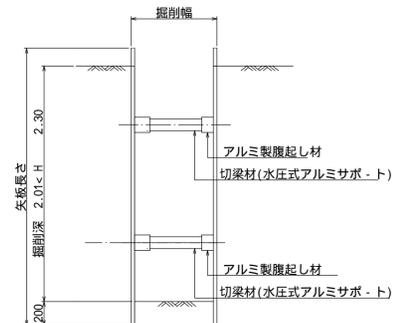

工区	1		
場所	西方配水場送水管		
図名	土工定規図、舗装本復旧標準図、仕切弁・空気弁ブロック標準図、土留工標準図 (参考図)		
縮尺	図示	水道工事	
原図サイズ	A1	図面番号	6/6
桑名市 上下水道部 水道課			