



多度地区学校位置図（対象校のみ）

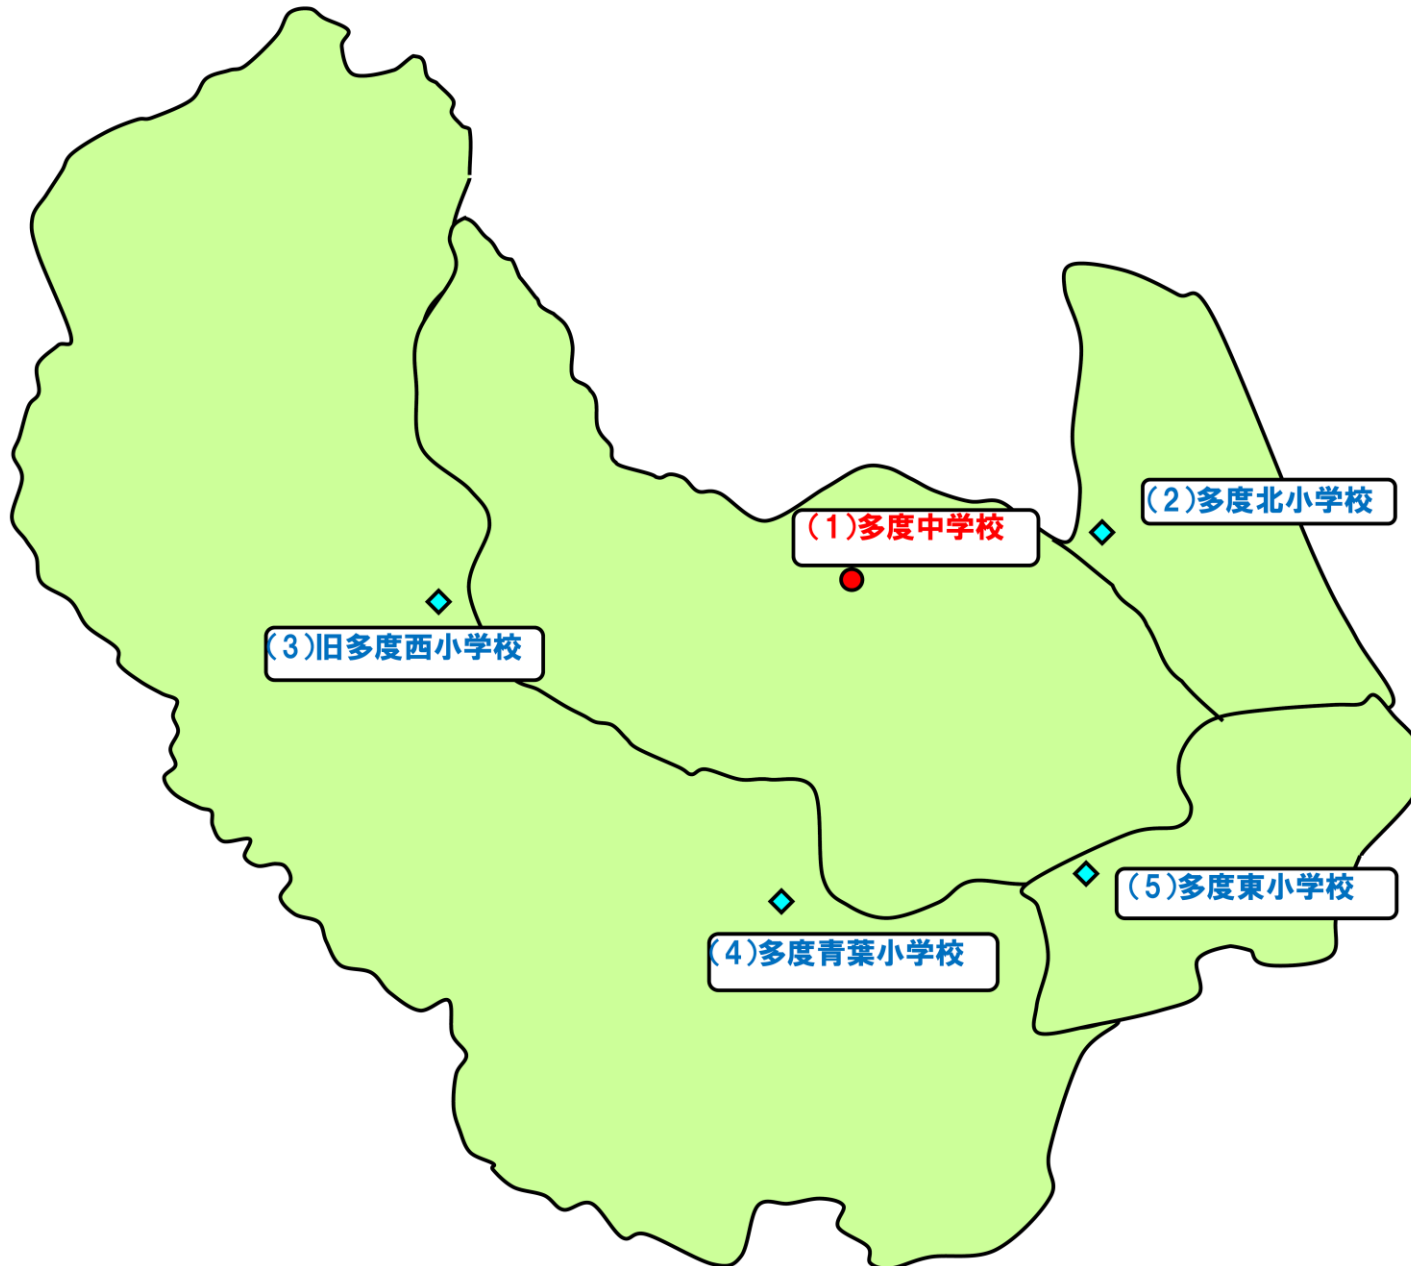

# (1) 多度中学校\_配置図

(令和 3 年度)


施設の配置図	縮尺	1 / 1200	学校名	多度中学校	調査番号	242054501	整理番号
--------	----	----------	-----	-------	------	-----------	------

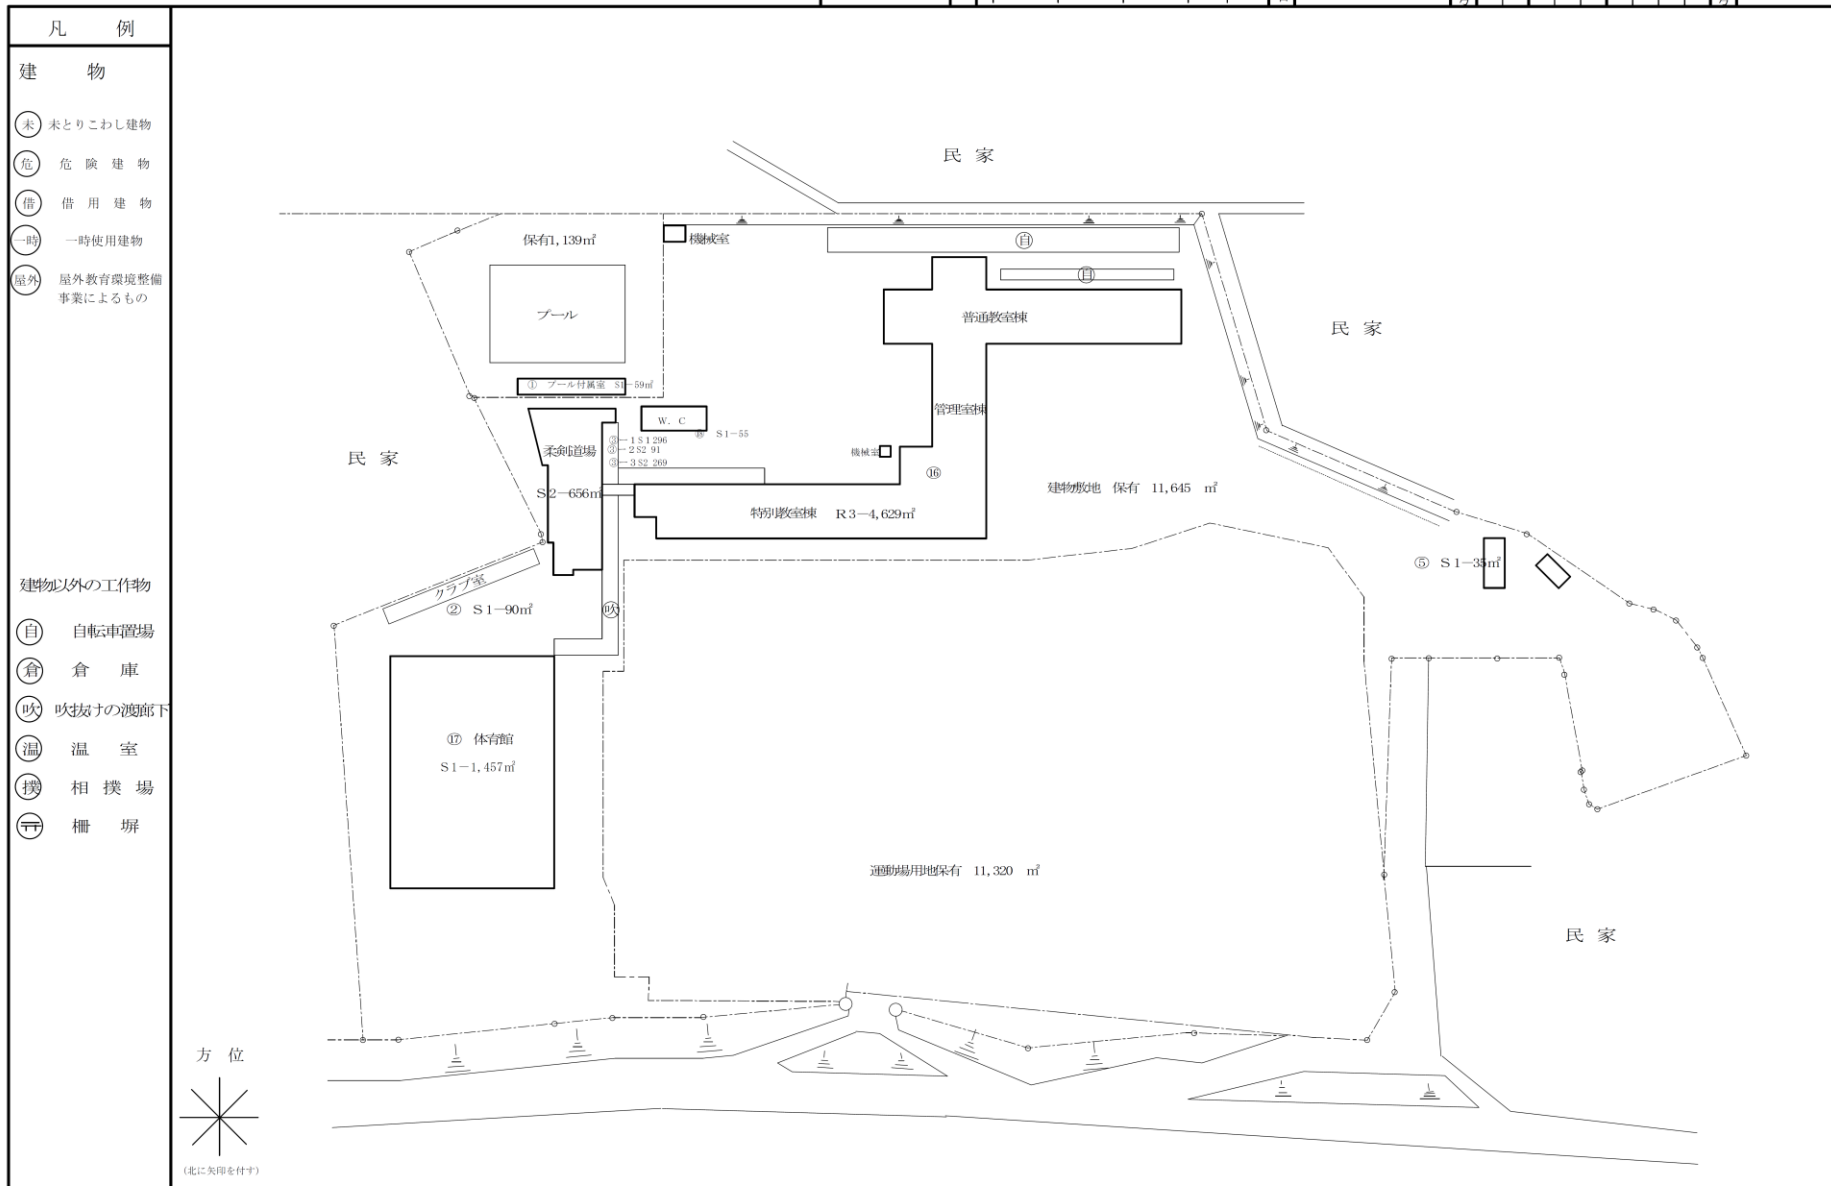

# (1) 多度中学校\_平面図 (1階)

(令和 3 年度)


平面図	縮尺 1/600	学校名	多度中学校	調査番号	(都道府県) 24	(市町村) 205	(学校) 4501	整理番号
-----	----------	-----	-------	------	-----------	-----------	-----------	------

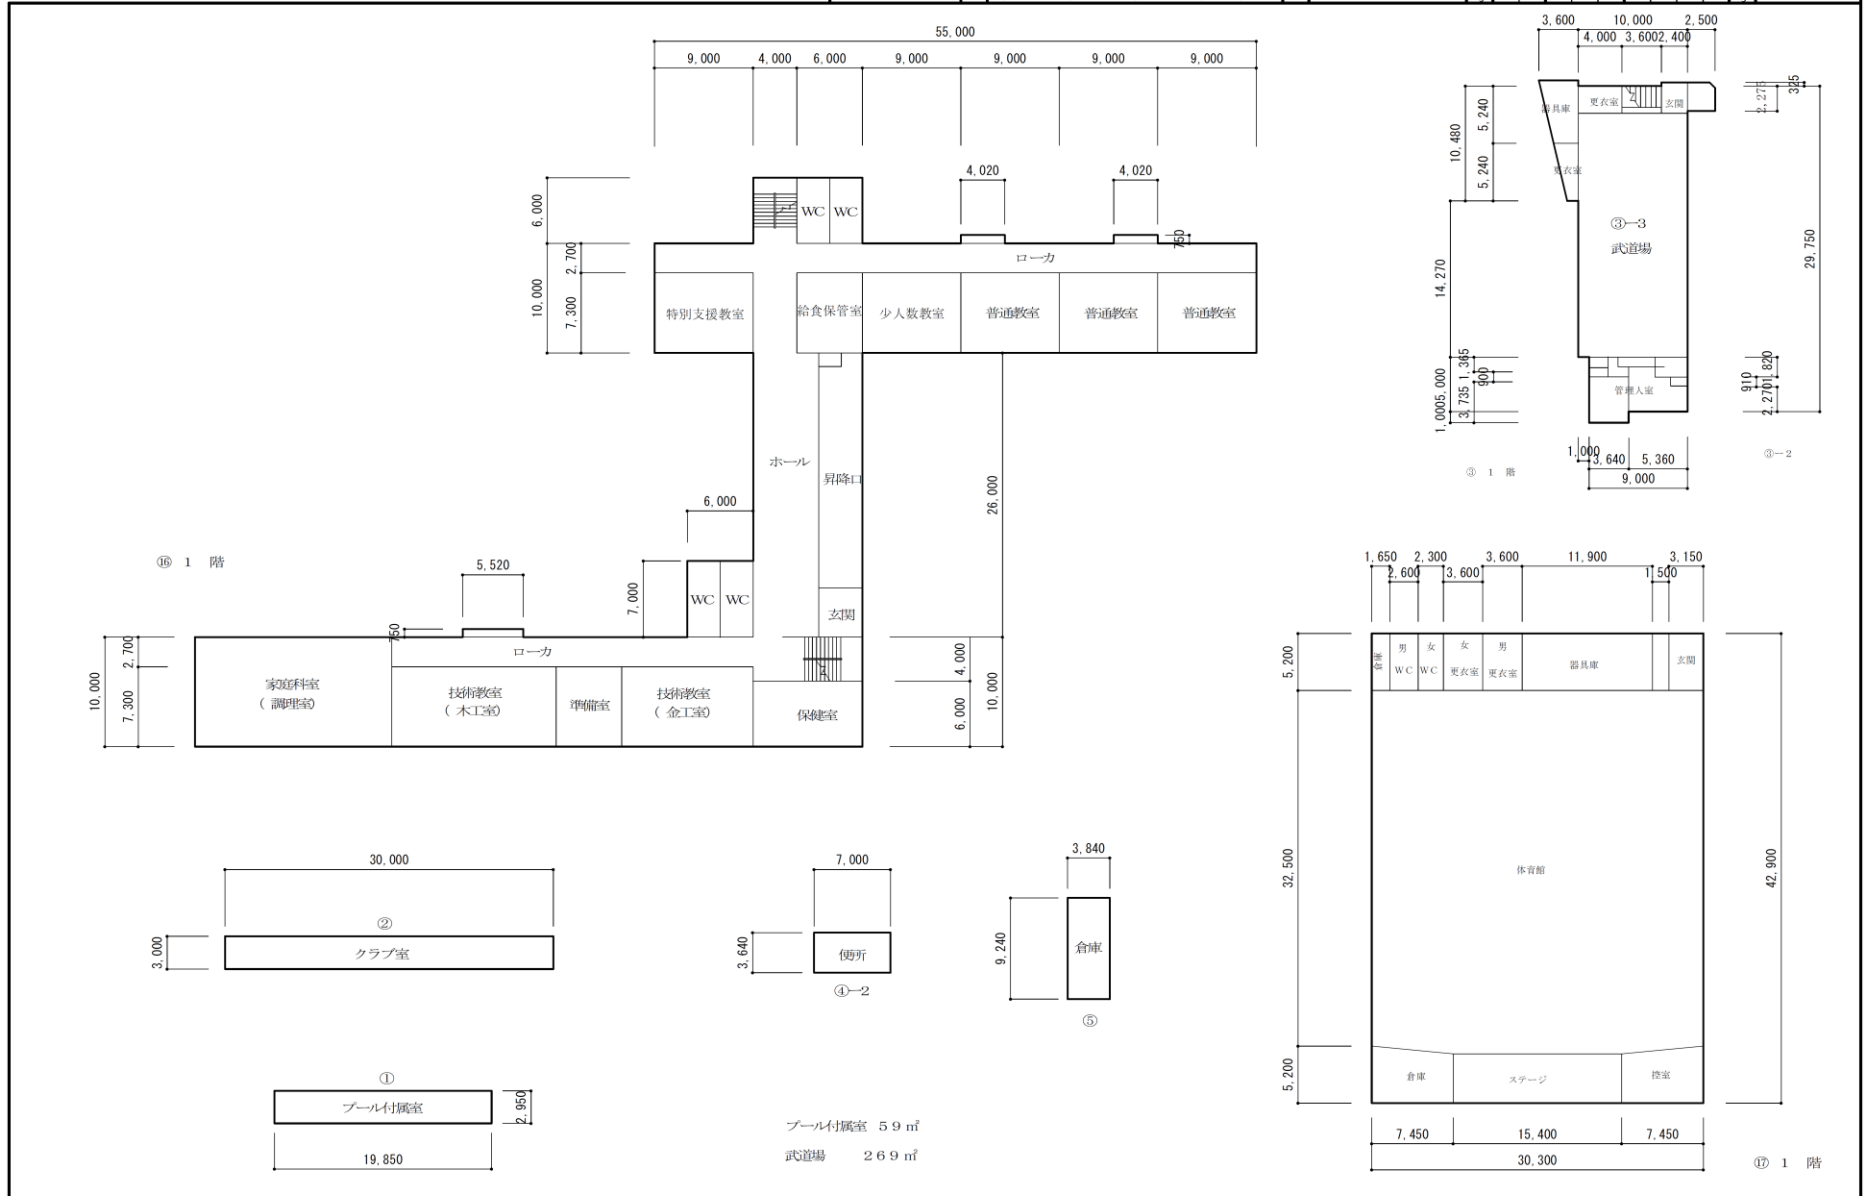

# (1) 多度中学校\_平面図 (2階)

(令和 3 年度)



平面図	縮尺 1/600	学校名 多度中学校	調査番号	(都道府県)	(市町村)	(学校)	整理番号
			24	205	4501		

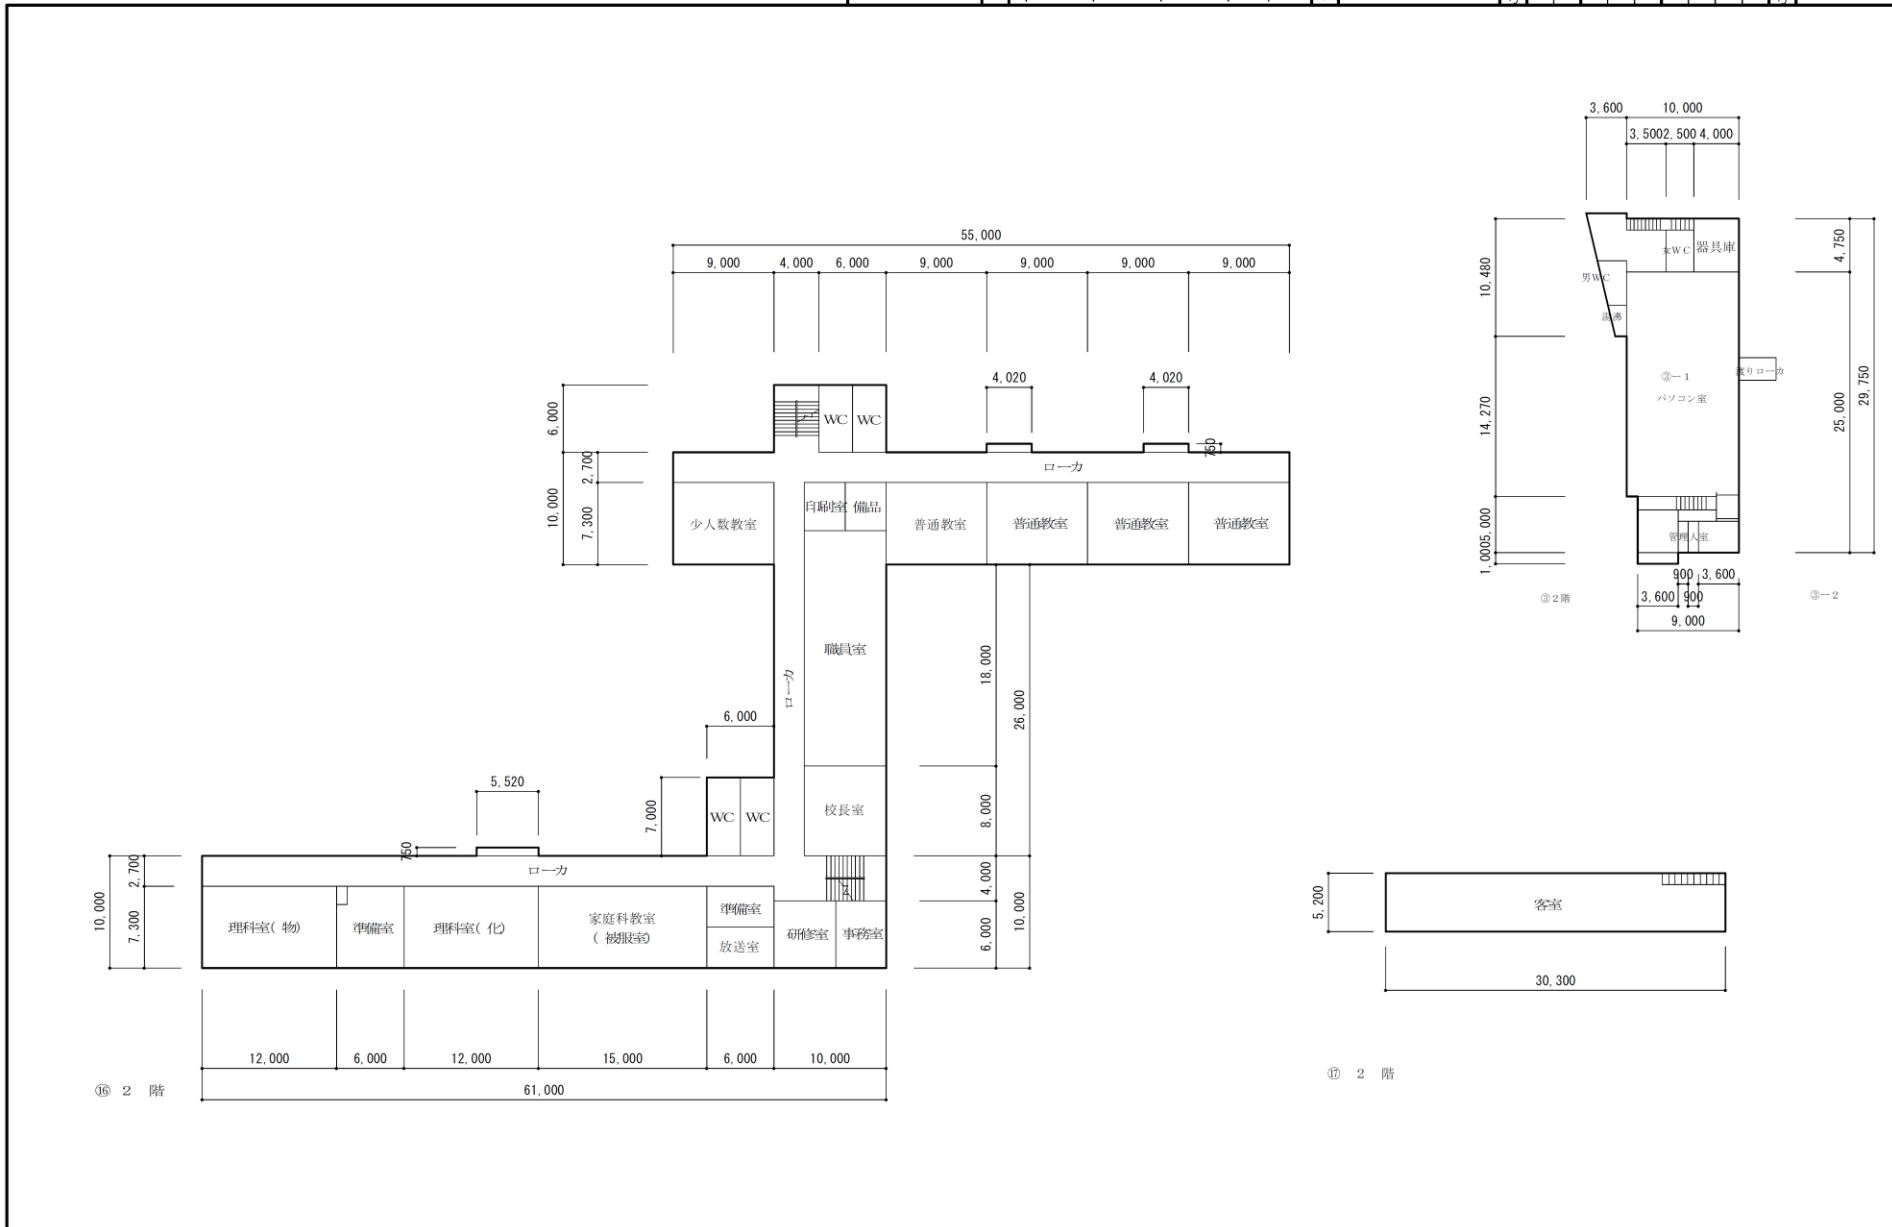

# (1) 多度中学校\_平面図 (3階)

(令和 3 年度)

平面図	縮尺	1/600	学校名	多度中学校	調査番号	(都道府県)	(市町村)	(学校)	整理番号		
								2		4	2

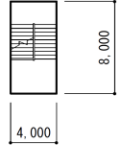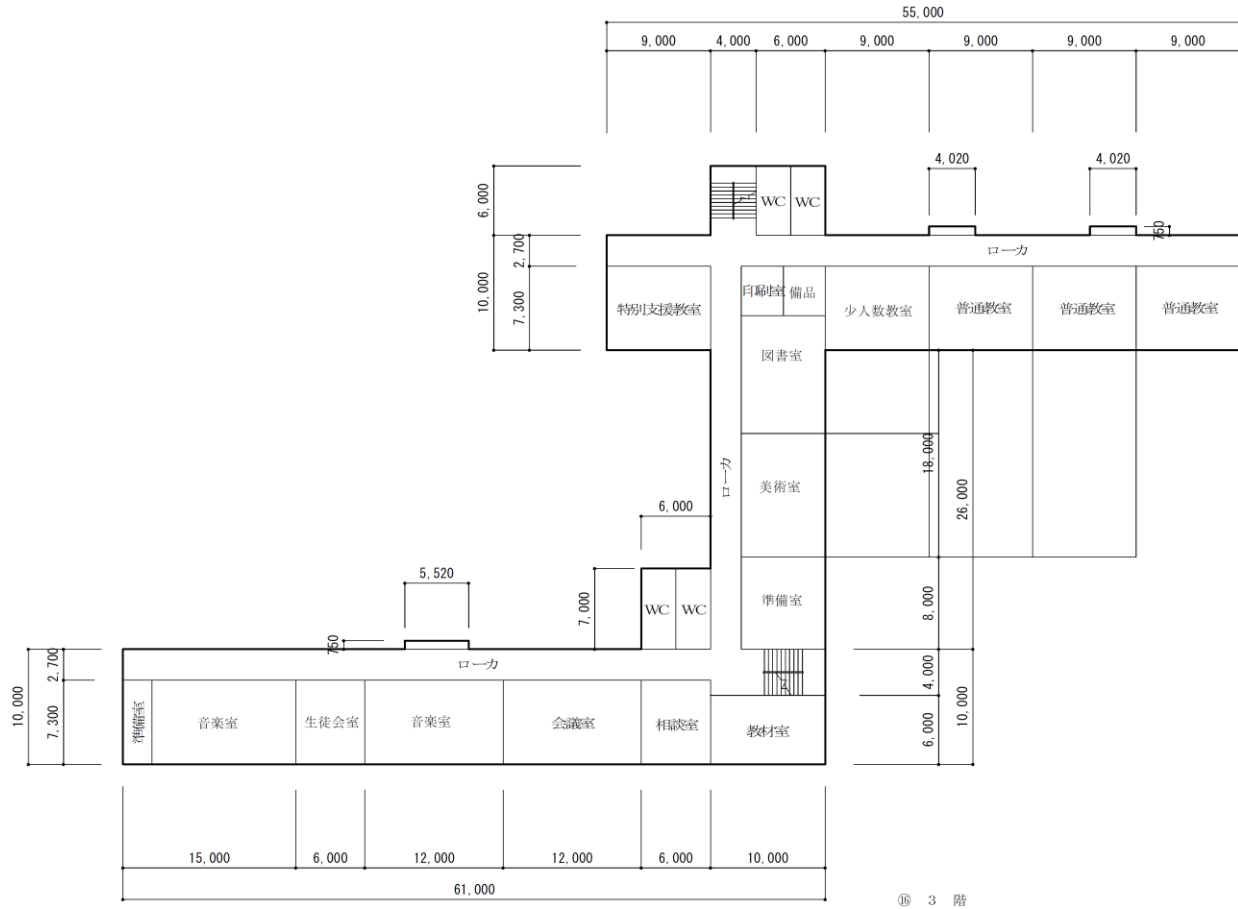


⑯ PH

⑯ 3 階

# (2) 多度北小学校\_配置図

施設の配置図	縮尺	1/1200	学校名	多度北小学校					調査番号	(郡道府県)	(市町村)	(学校)	整理番号
				2	4	2	0	5					


凡 例	
建 物	
未	未とりこわし建物
危	危険建物
借	借用建物
一時	一時使用建物
屋外	屋外教育環境整備事業によるもの
建物以外の工作物	
自	自転車置き場
倉	倉庫
吹	吹抜材の渡廊下
温	温室
撲	相撲場
柵	柵 塀

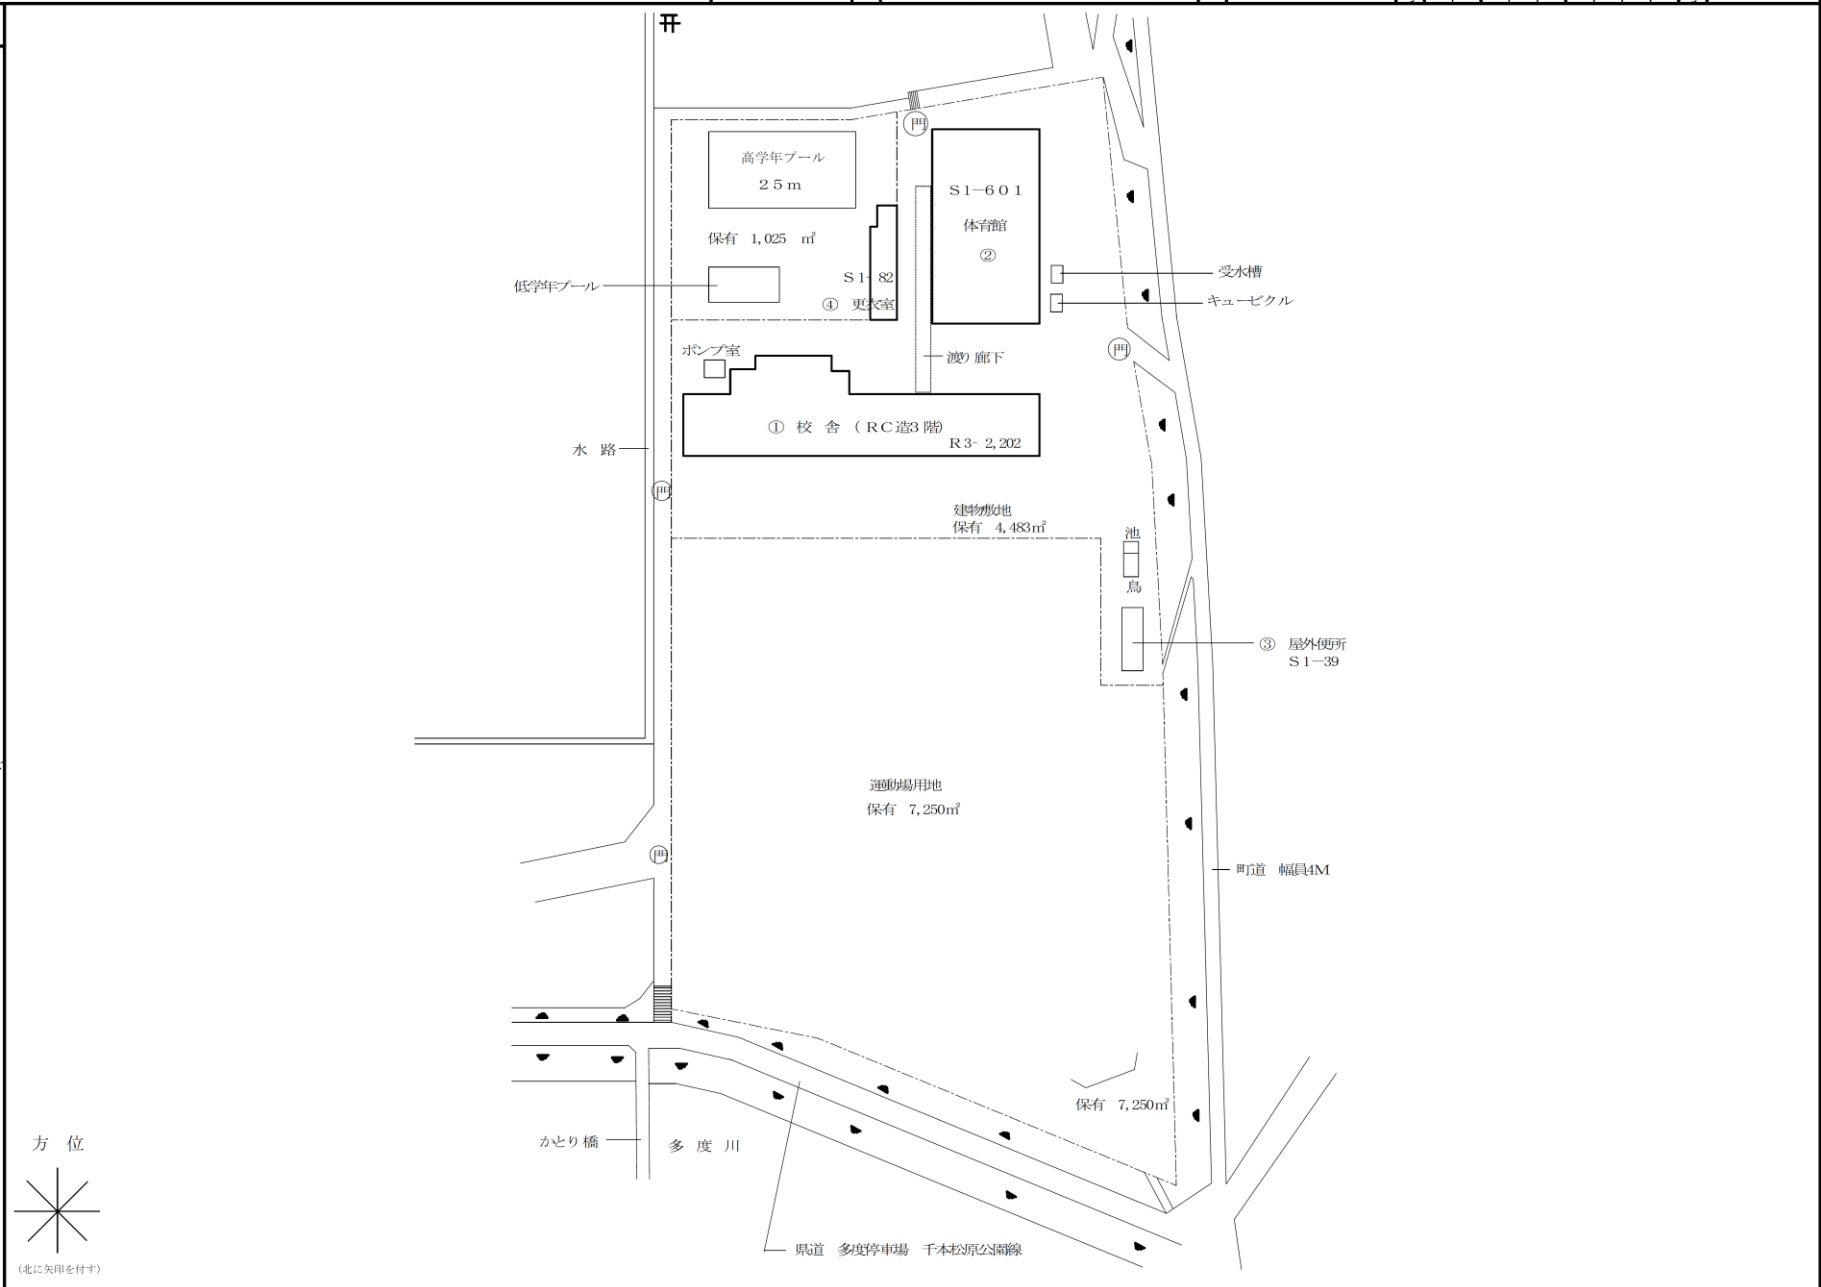


# (2) 多度北小学校\_平面図

(令和 3 年度)


平面図	縮尺	1/600	学校名	多度北小学校	調査番号	(都道府県)	(市町村)	(学校)	整理番号
					214	21015	1151015		

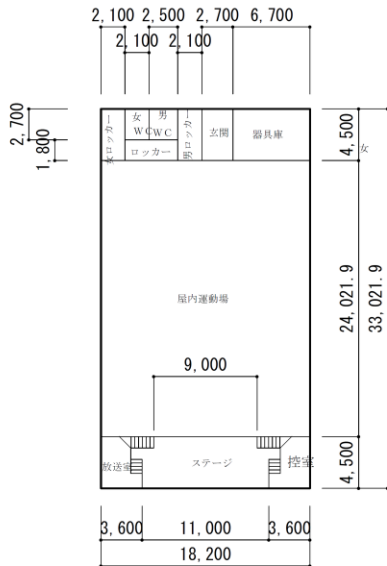


② 体育館

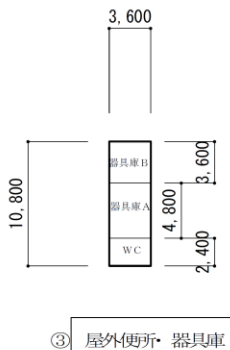


③ 屋外便所・器具庫

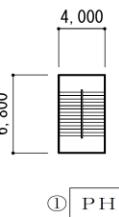


① PH

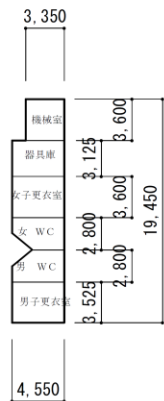


④ 更衣室

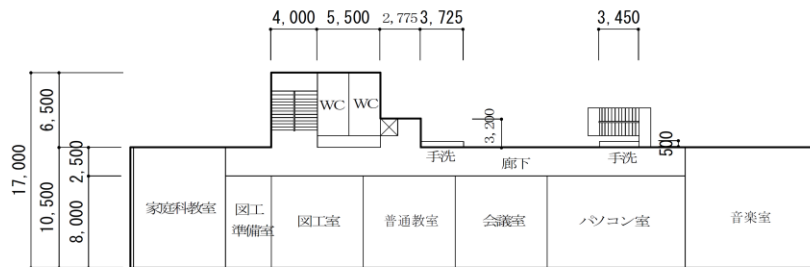

① 3 階

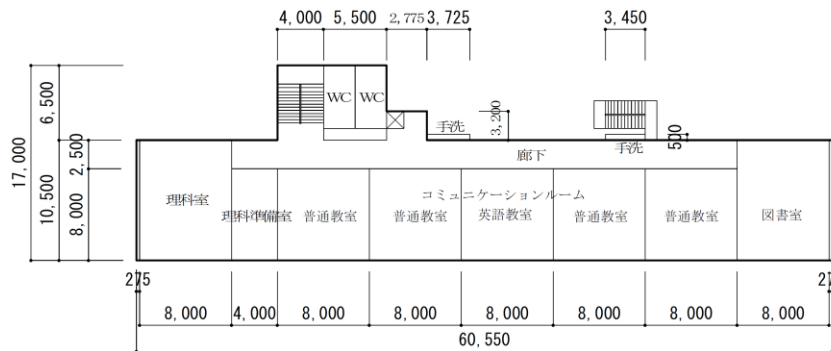



① 2 階

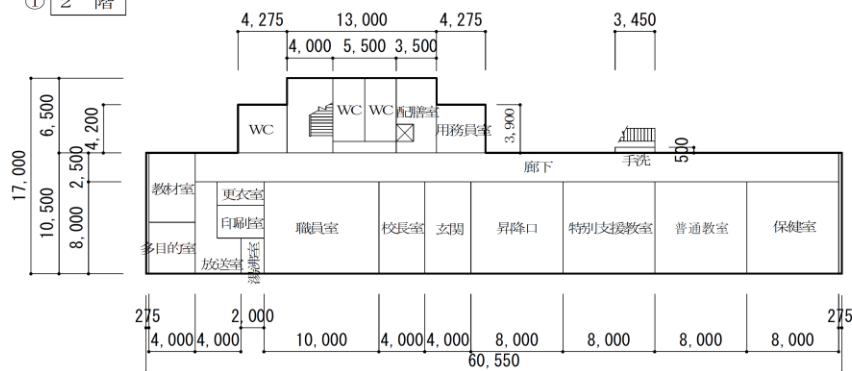

① 1 階

プール附属室 82㎡

- 凡 例
- 建 物
- ① 未とりこわし建物
  - ② 危険建物
  - ③ 借用建物
  - ④ 一時使用建物
  - ⑤ 屋外教育環境整備事業によるもの

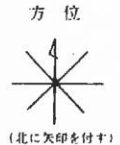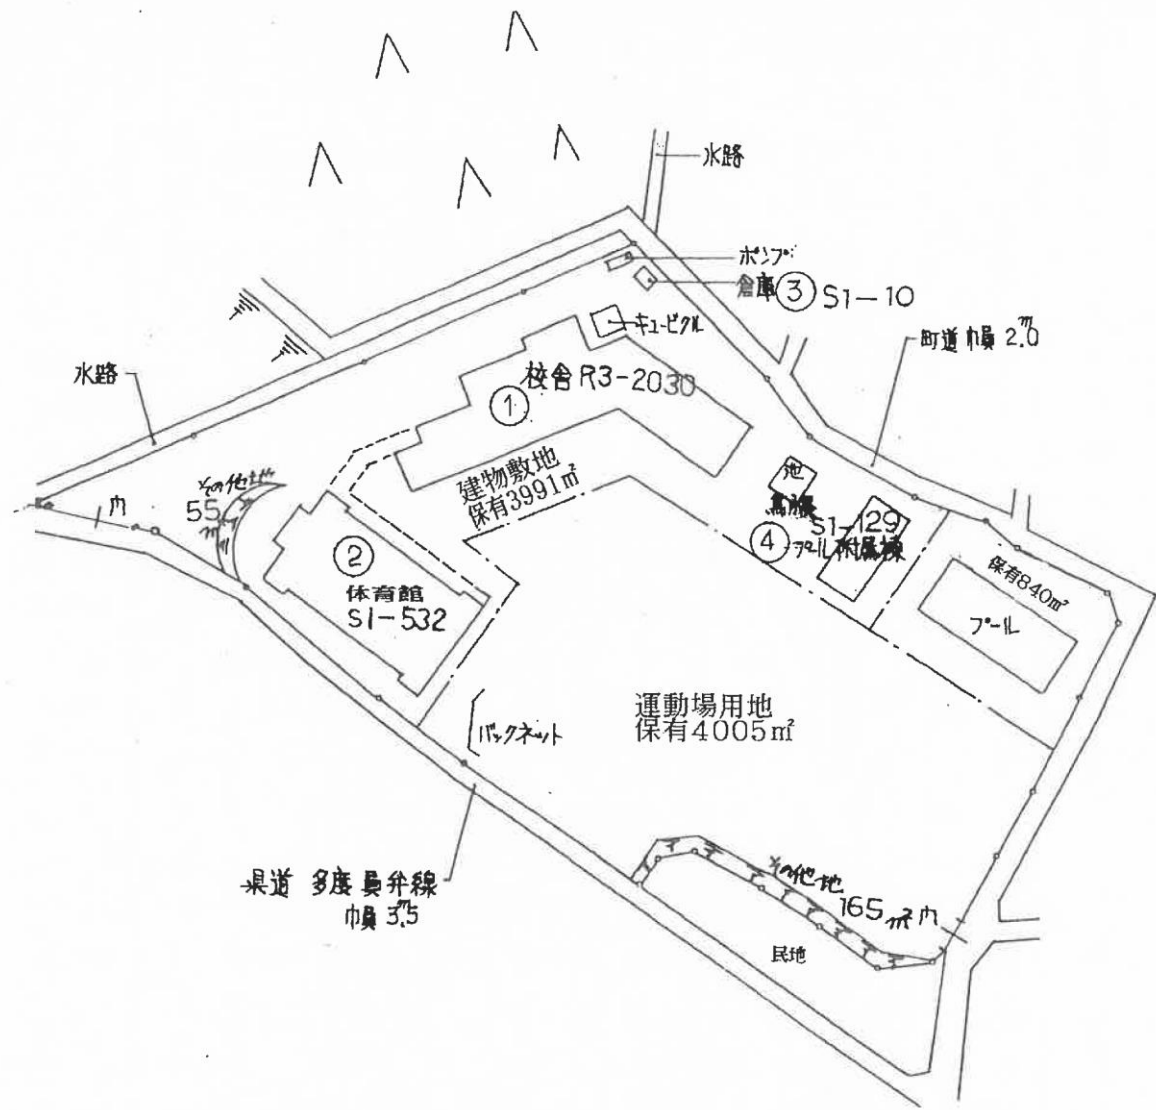




- 凡例
- 建物
- 未とりこわし建物
  - ◎ 危険建物
  - ◎ 借用建物
  - 一時使用建物
  - ◎ 屋外教育環境整備事業によるもの





② 体育館

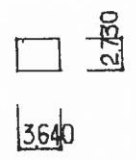

③ 倉庫



④ プール専用附属室

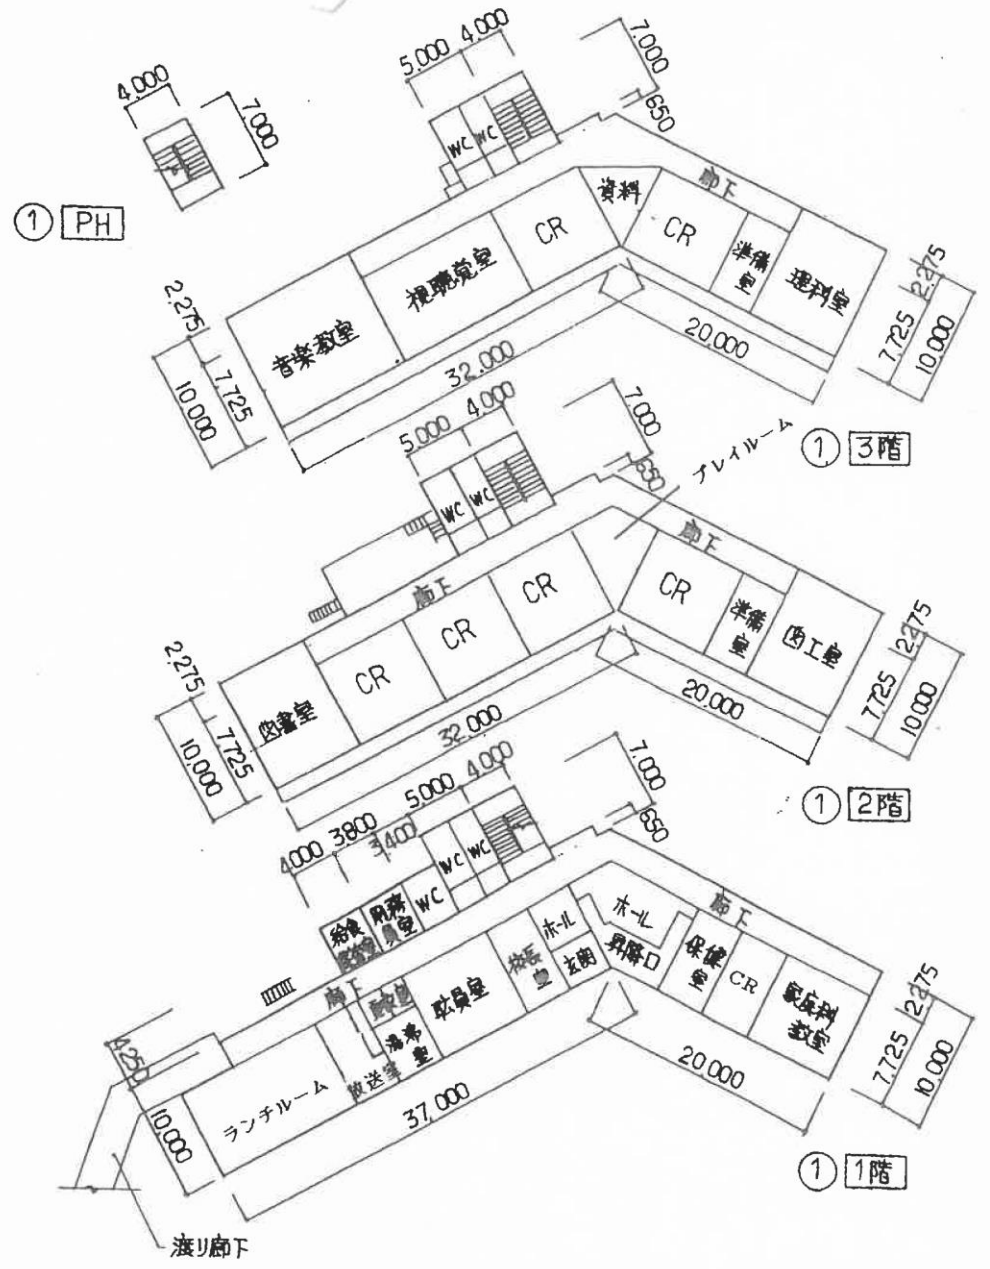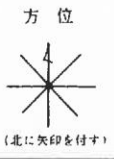

# (4) 多度青葉小学校\_配置図

施設の配置図

縮尺

1/1200

学校名

多度青葉小学校

調査番号

242051502

(都道府県)

(市町村)

(学校)

整理番号


## 凡 例

### 建 物

- 未 未とりこわし建物
- 危 危険建物
- 借 借用建物
- 一 一時使用建物
- 屋外 屋外教育環境整備事業によるもの

### 建物以外の工作物

- 自 自転車置場
- 倉 倉庫
- 吹 吹抜材の渡廊下
- 温 温室
- 撲 相撲場
- 柵 柵

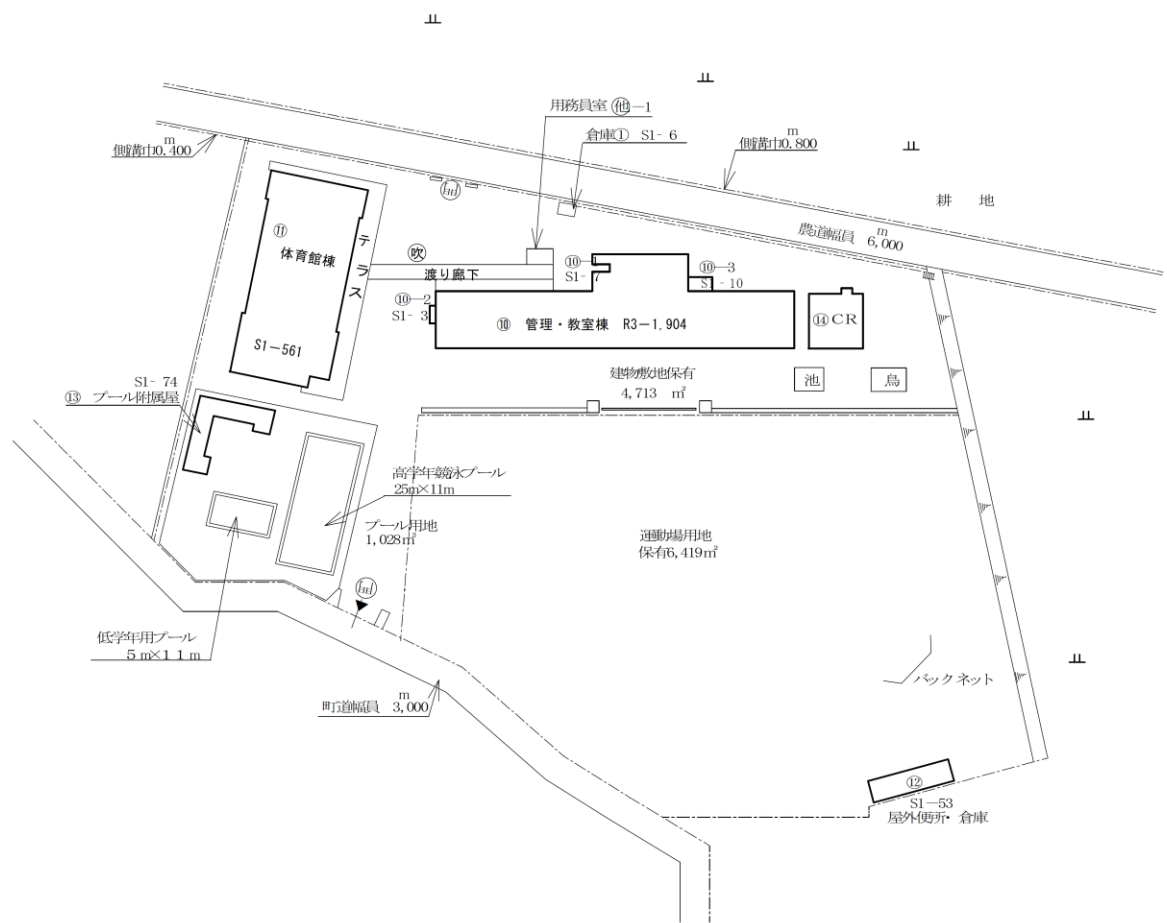









方位



(北に矢印を付す)


# (4) 多度青葉小学校\_平面図

平面図	縮尺	1/600	学校名	多度青葉小学校						調査番号	調査年度		(市町村)		(学校)		整理番号
				2	4	2	0	5	1		5	0	2				

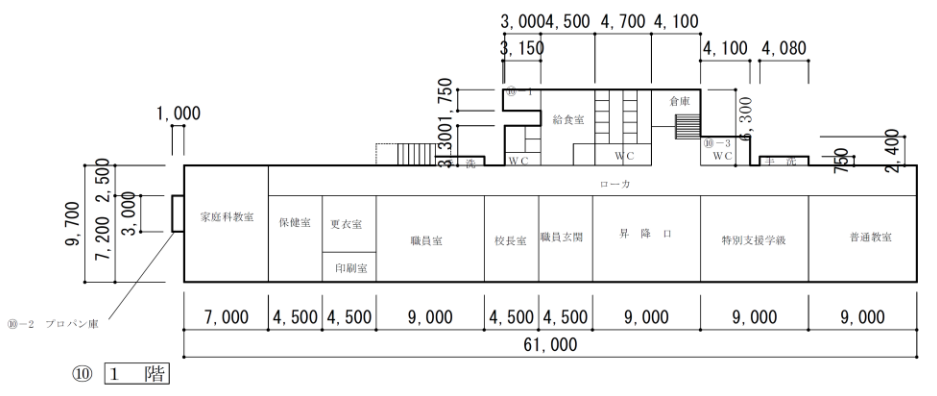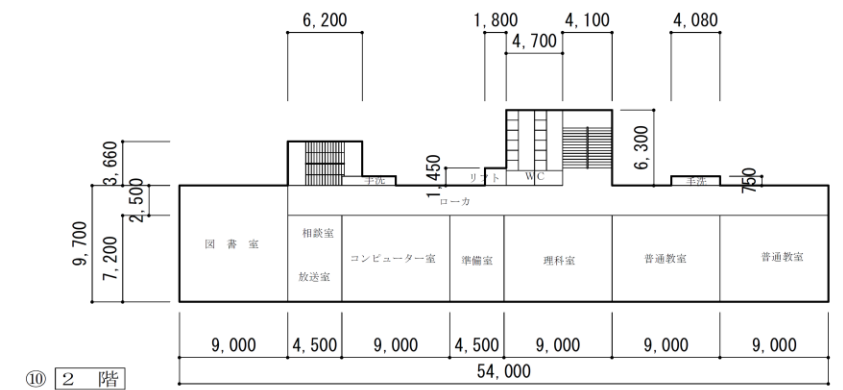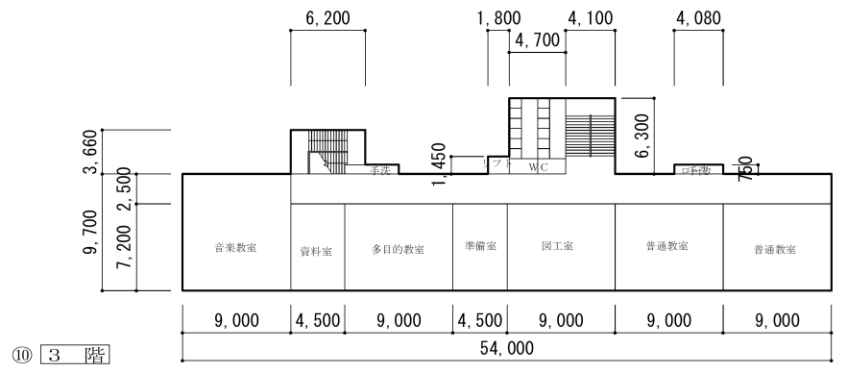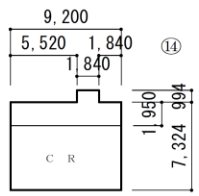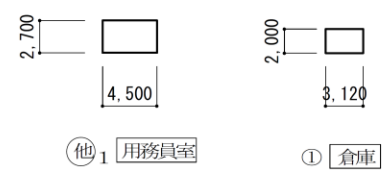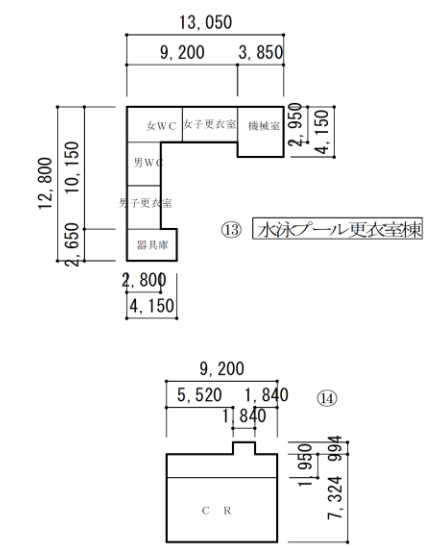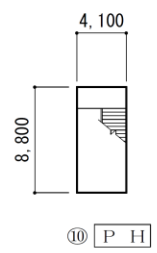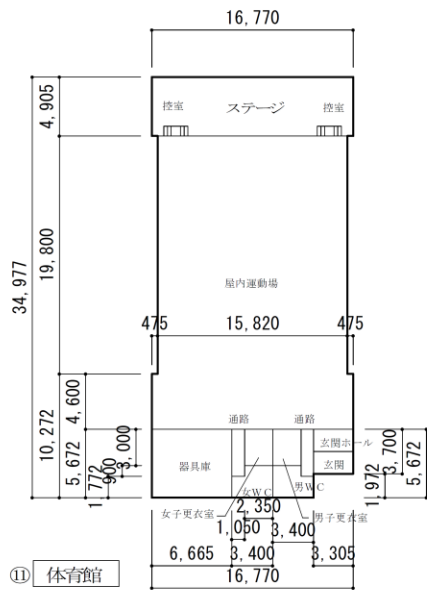










⑩-2 プロパン庫

- 凡 例
- 建 物
- 未 未とりこわし建物
  - 危 危険建物
  - 借 借用建物
  - 一時 一時使用建物
  - 屋外 屋外教育環境整備事業によるもの
- 建物以外の工作物
- 自 自転車置き場
  - 倉 倉庫
  - 吹 吹抜の渡廊下
  - 温 温室
  - 撲 相撲場
  - 柵 柵

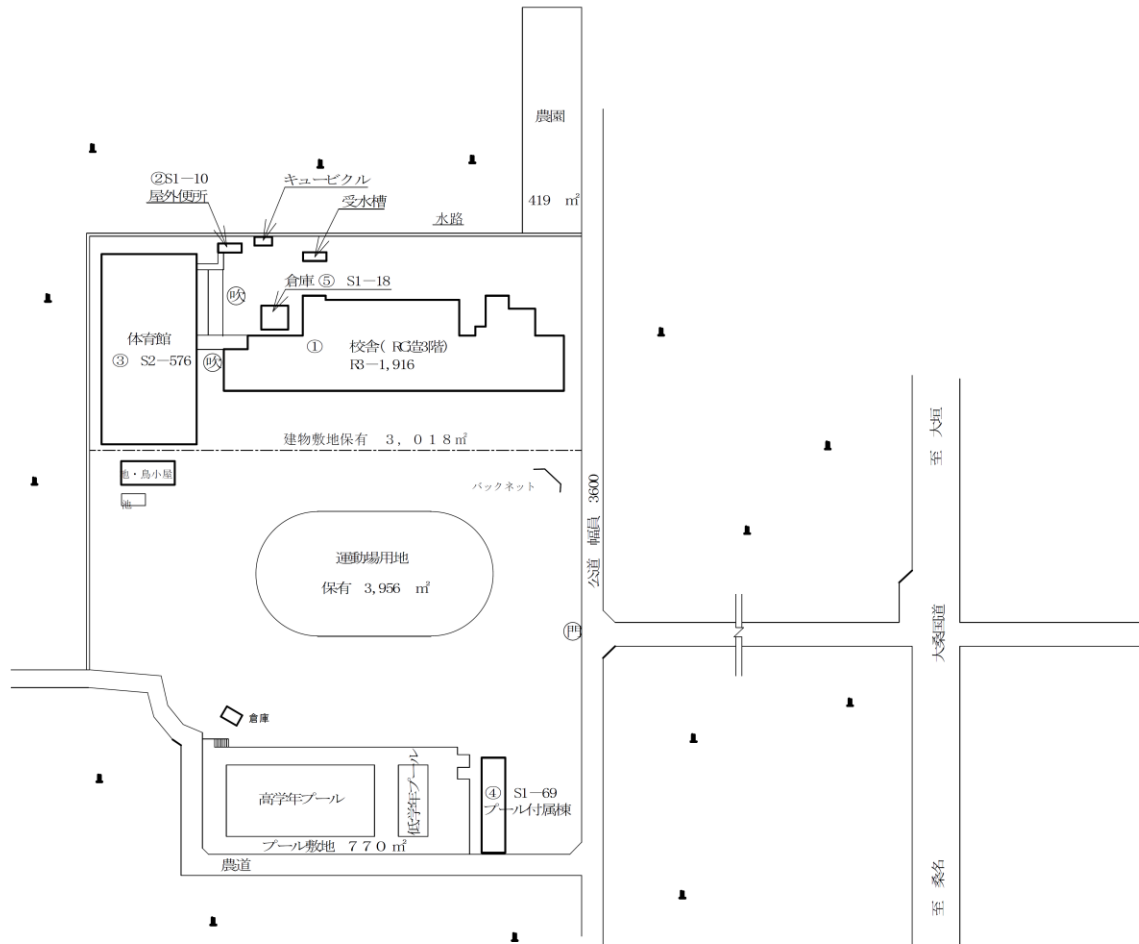



(都道府県)	(市町村)	(学校)	整理番号
2	4	2051501	1

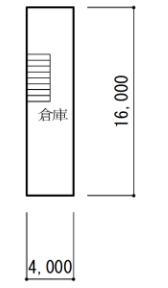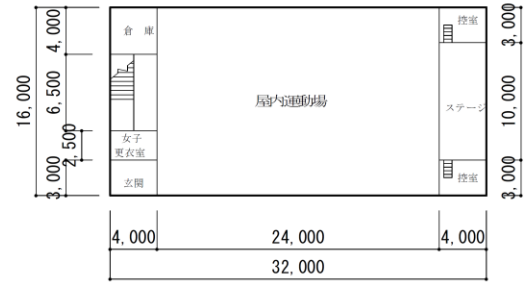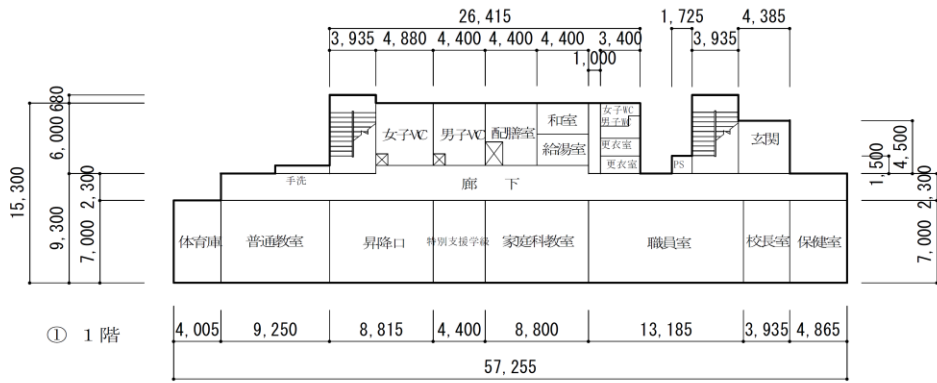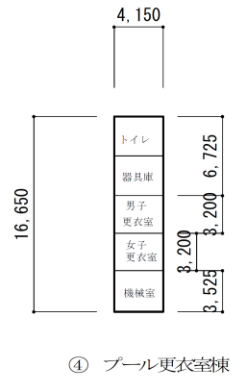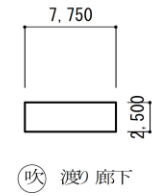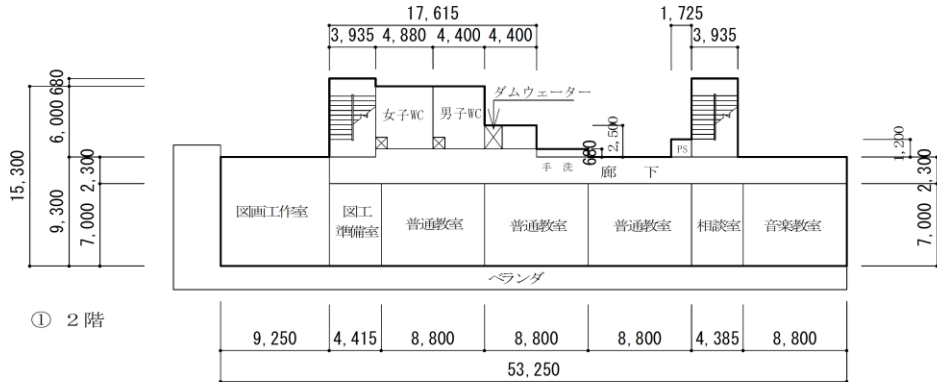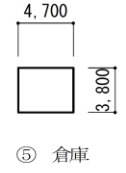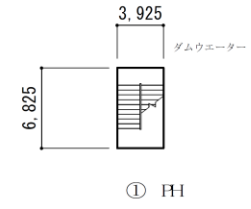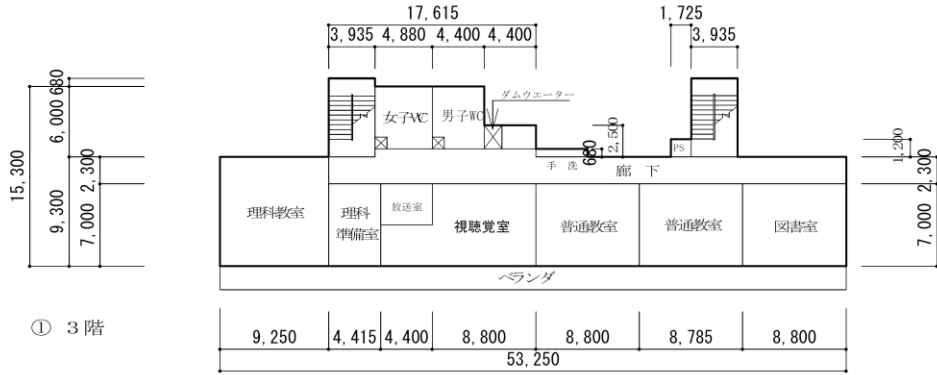

プール付属室 6.9㎡