


(令和 6 年度)

平面図	縮尺	1/600	学校名	多岐東小学校	校舎	4	2	0	5	1	0	1	0	1
-----	----	-------	-----	--------	----	---	---	---	---	---	---	---	---	---

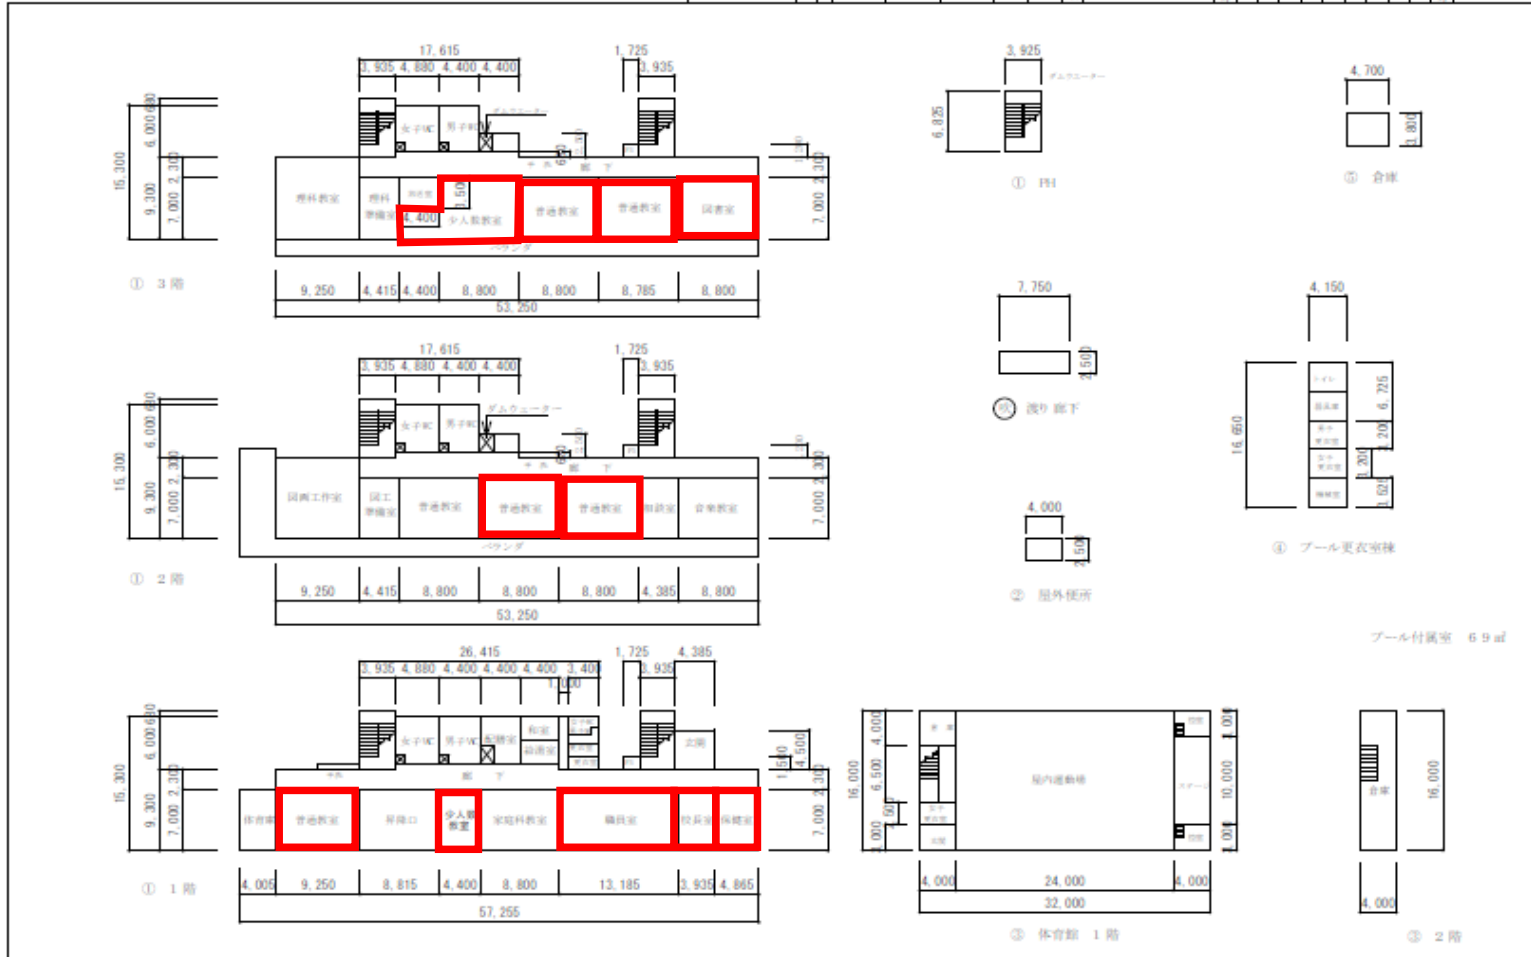

文 部 省

空調設置