


(1) 多度中学校_配置図

(令和 3 年度)


施設の配置図	縮尺	1 / 1200	学校名	多度中学校	調査番号	242054501	整理番号
--------	----	----------	-----	-------	------	-----------	------

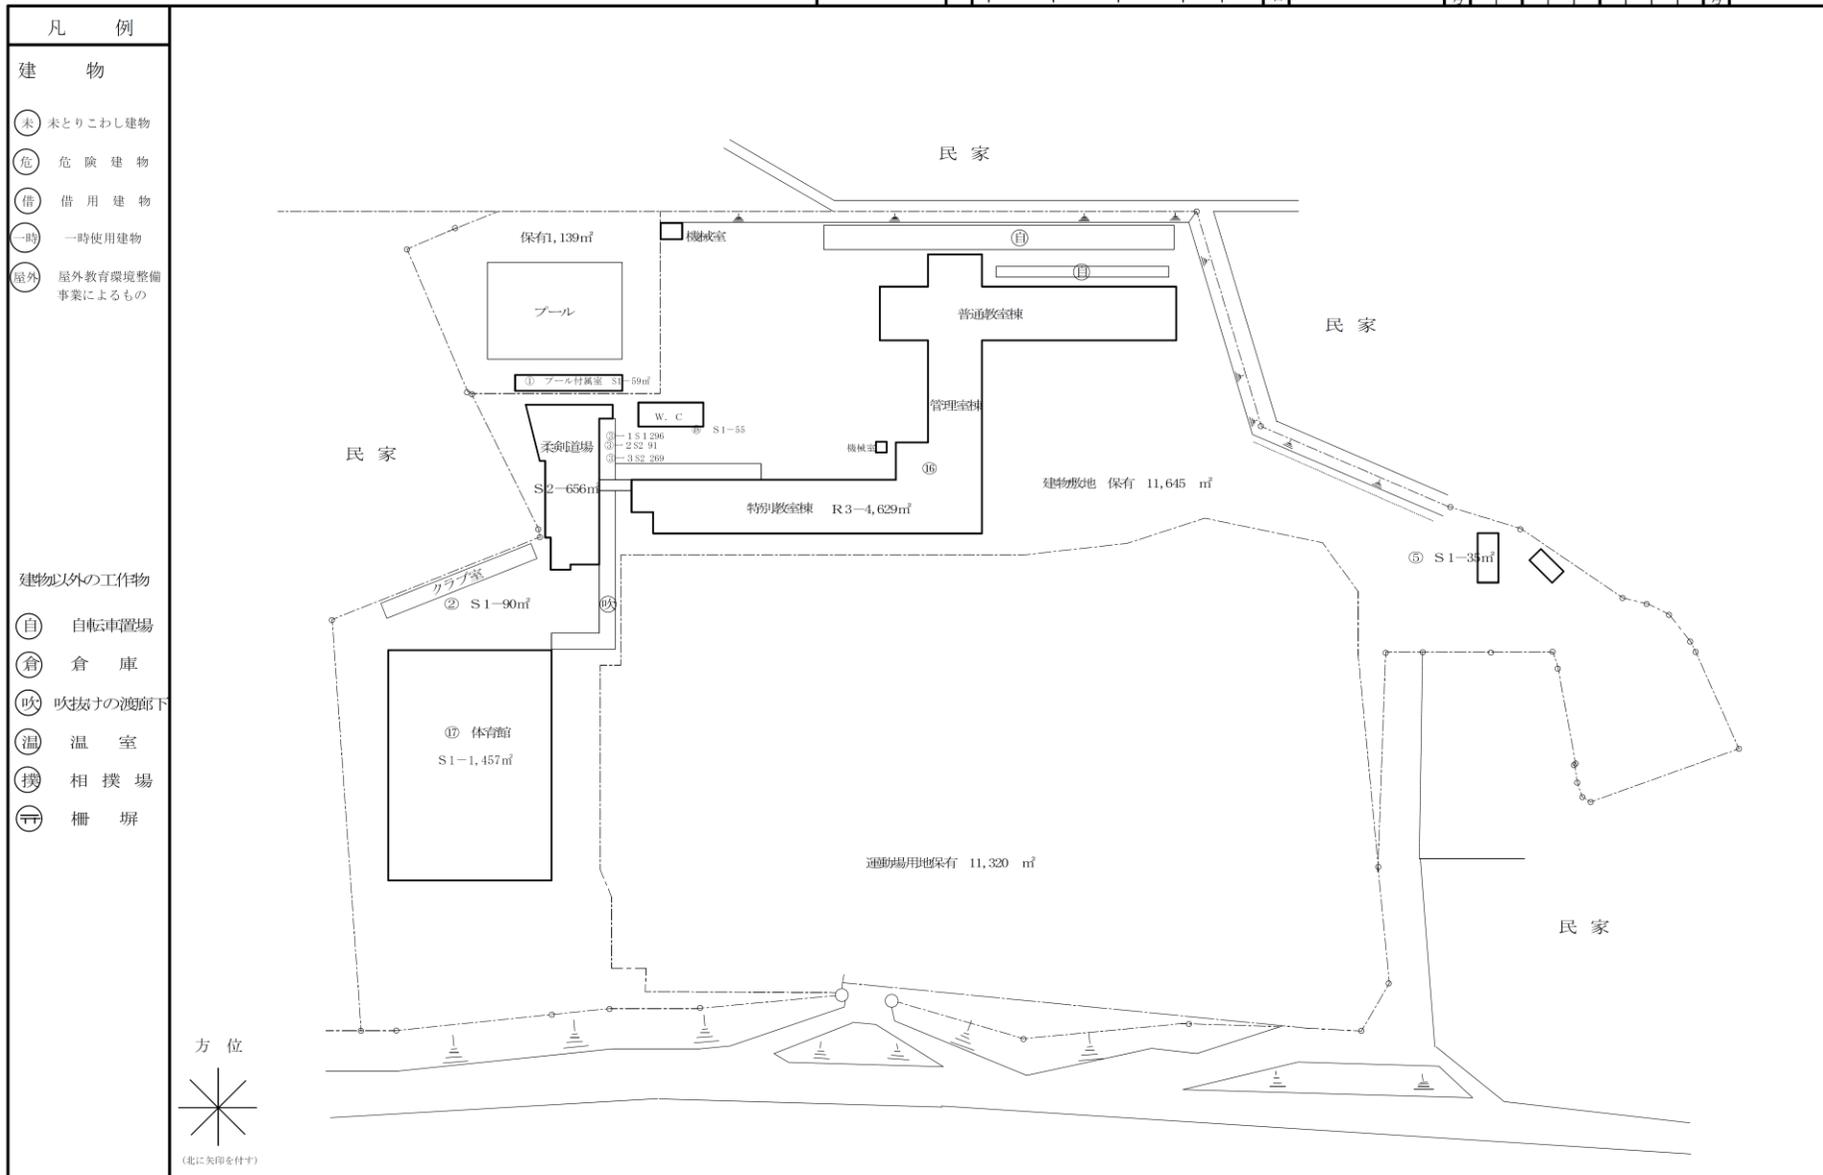

(1) 多度中学校_平面図 (1階)

(令和 3 年度)


平面図	縮尺	1/600	学校名	多度中学校	調査番号	(都道府県)	(市町村)	(学校)	整理番号
					2	4	2	0	

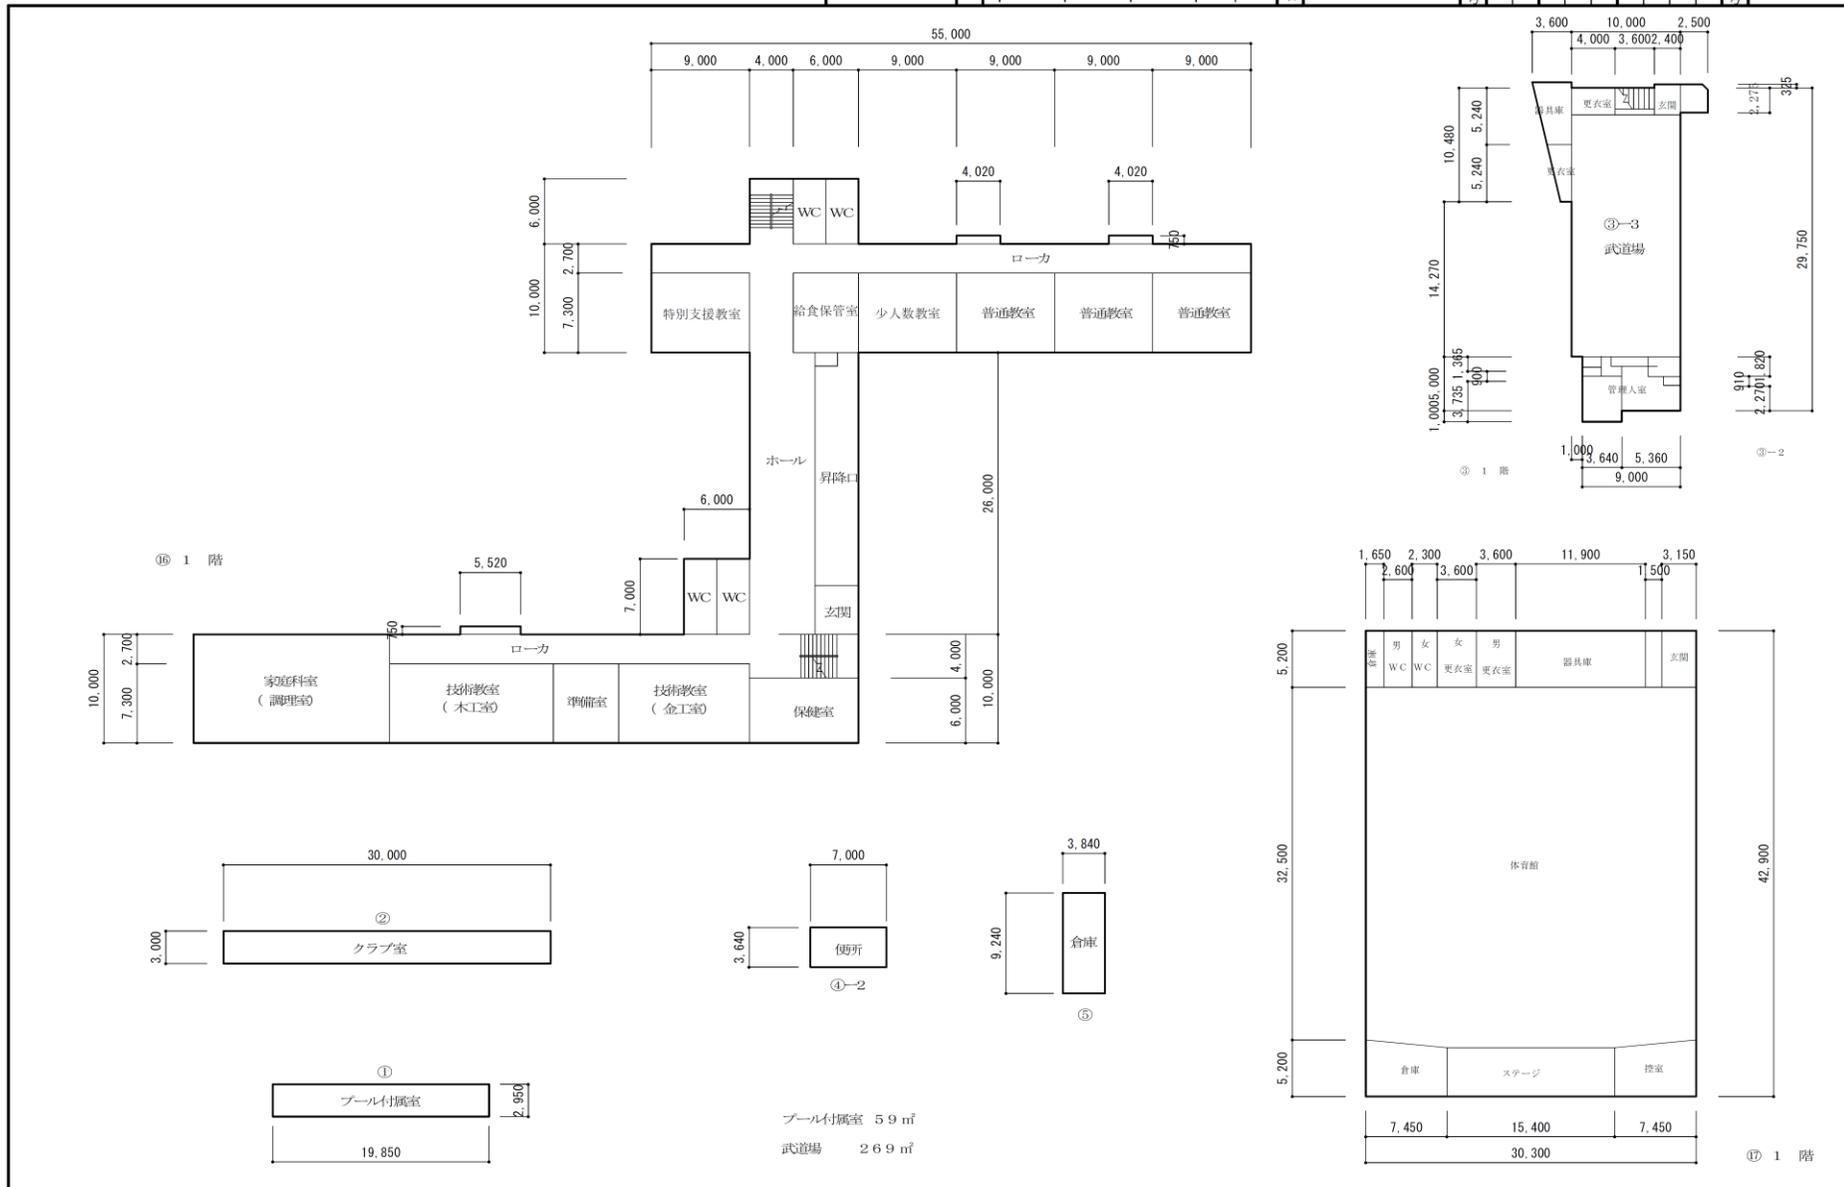

(1) 多度中学校_平面図 (2階)

(令和 3 年度)



平面図	縮尺	1/600	学校名	調査番号				整理番号		
				2	4	2	0	5	4	5

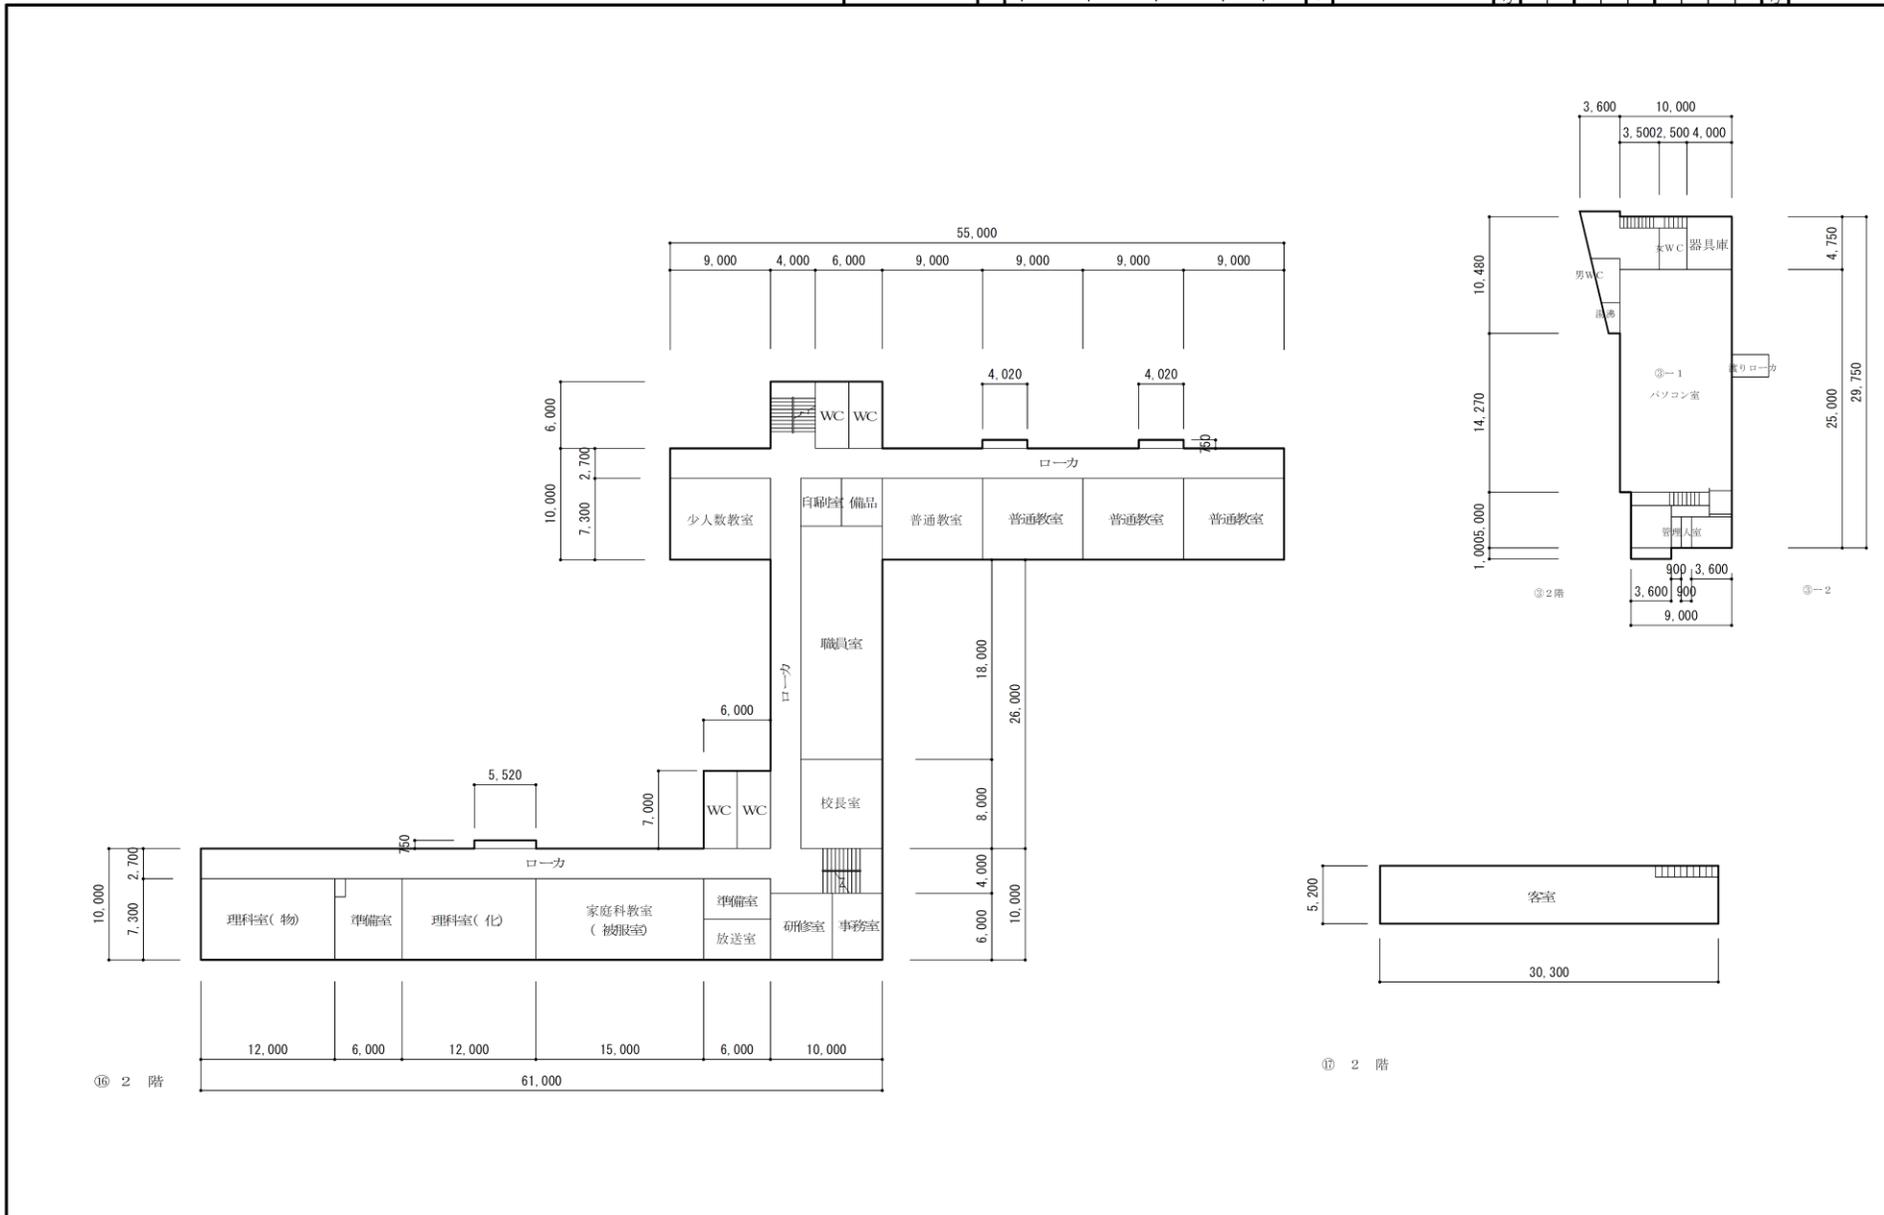

(1) 多度中学校_平面図 (3階)

(令和 3 年度)


平面図	縮尺	1/600	学校名	多度中学校	調査番号	(都道府県)	(市町村)	(学校)	整理番号		
								2		4	2

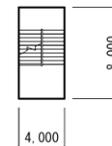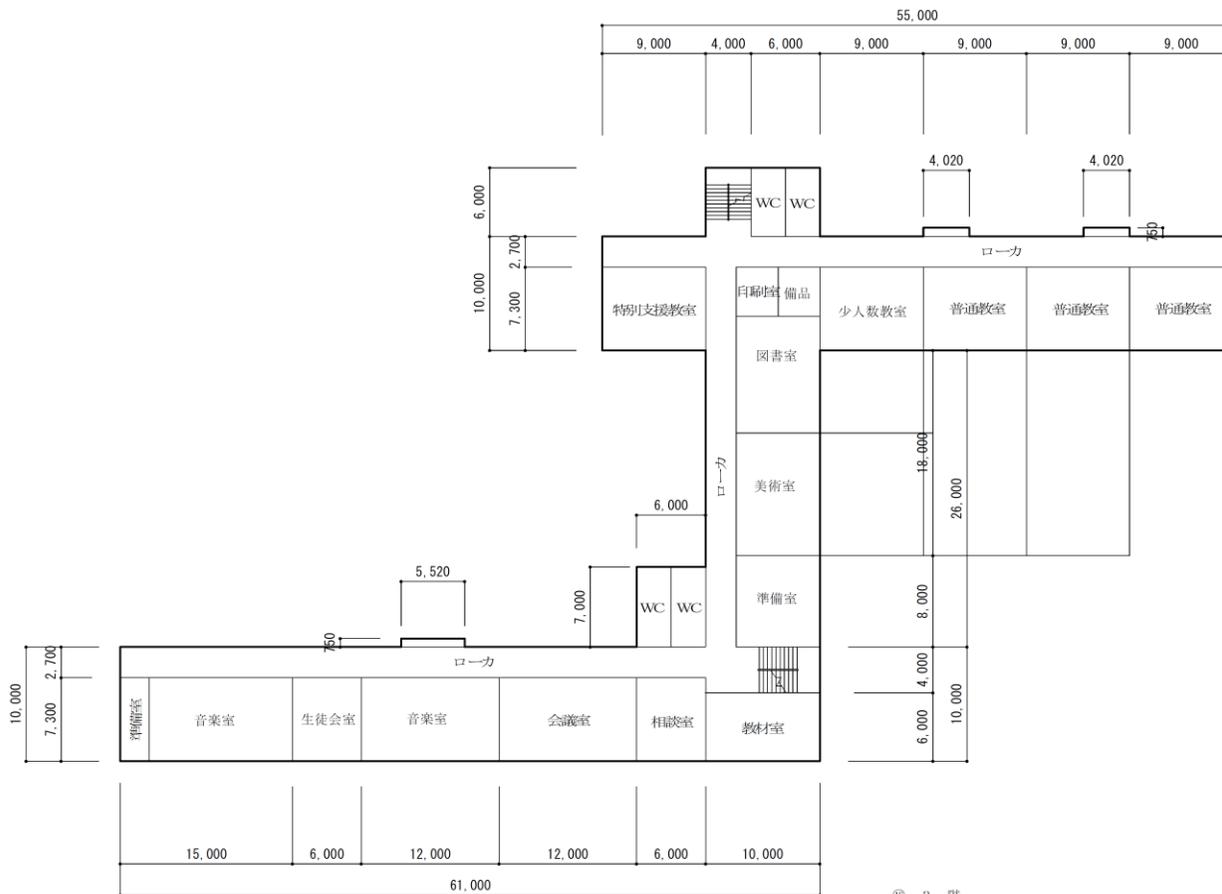

⑯ PH

⑯ 3 階








- 凡 例
- 建 物
- 未 未とりこわし建物
 - 危 危険建物
 - 借 借用建物
 - 一時 一時使用建物
 - 屋外 屋外教育環境整備事業によるもの
- 建物以外の工作物
- 自 自転車置き場
 - 倉 倉庫
 - 吹 吹抜材の渡廊下
 - 温 温室
 - 撲 相撲場
 - 柵 柵
- 方位
-
- (北に矢印を付す)

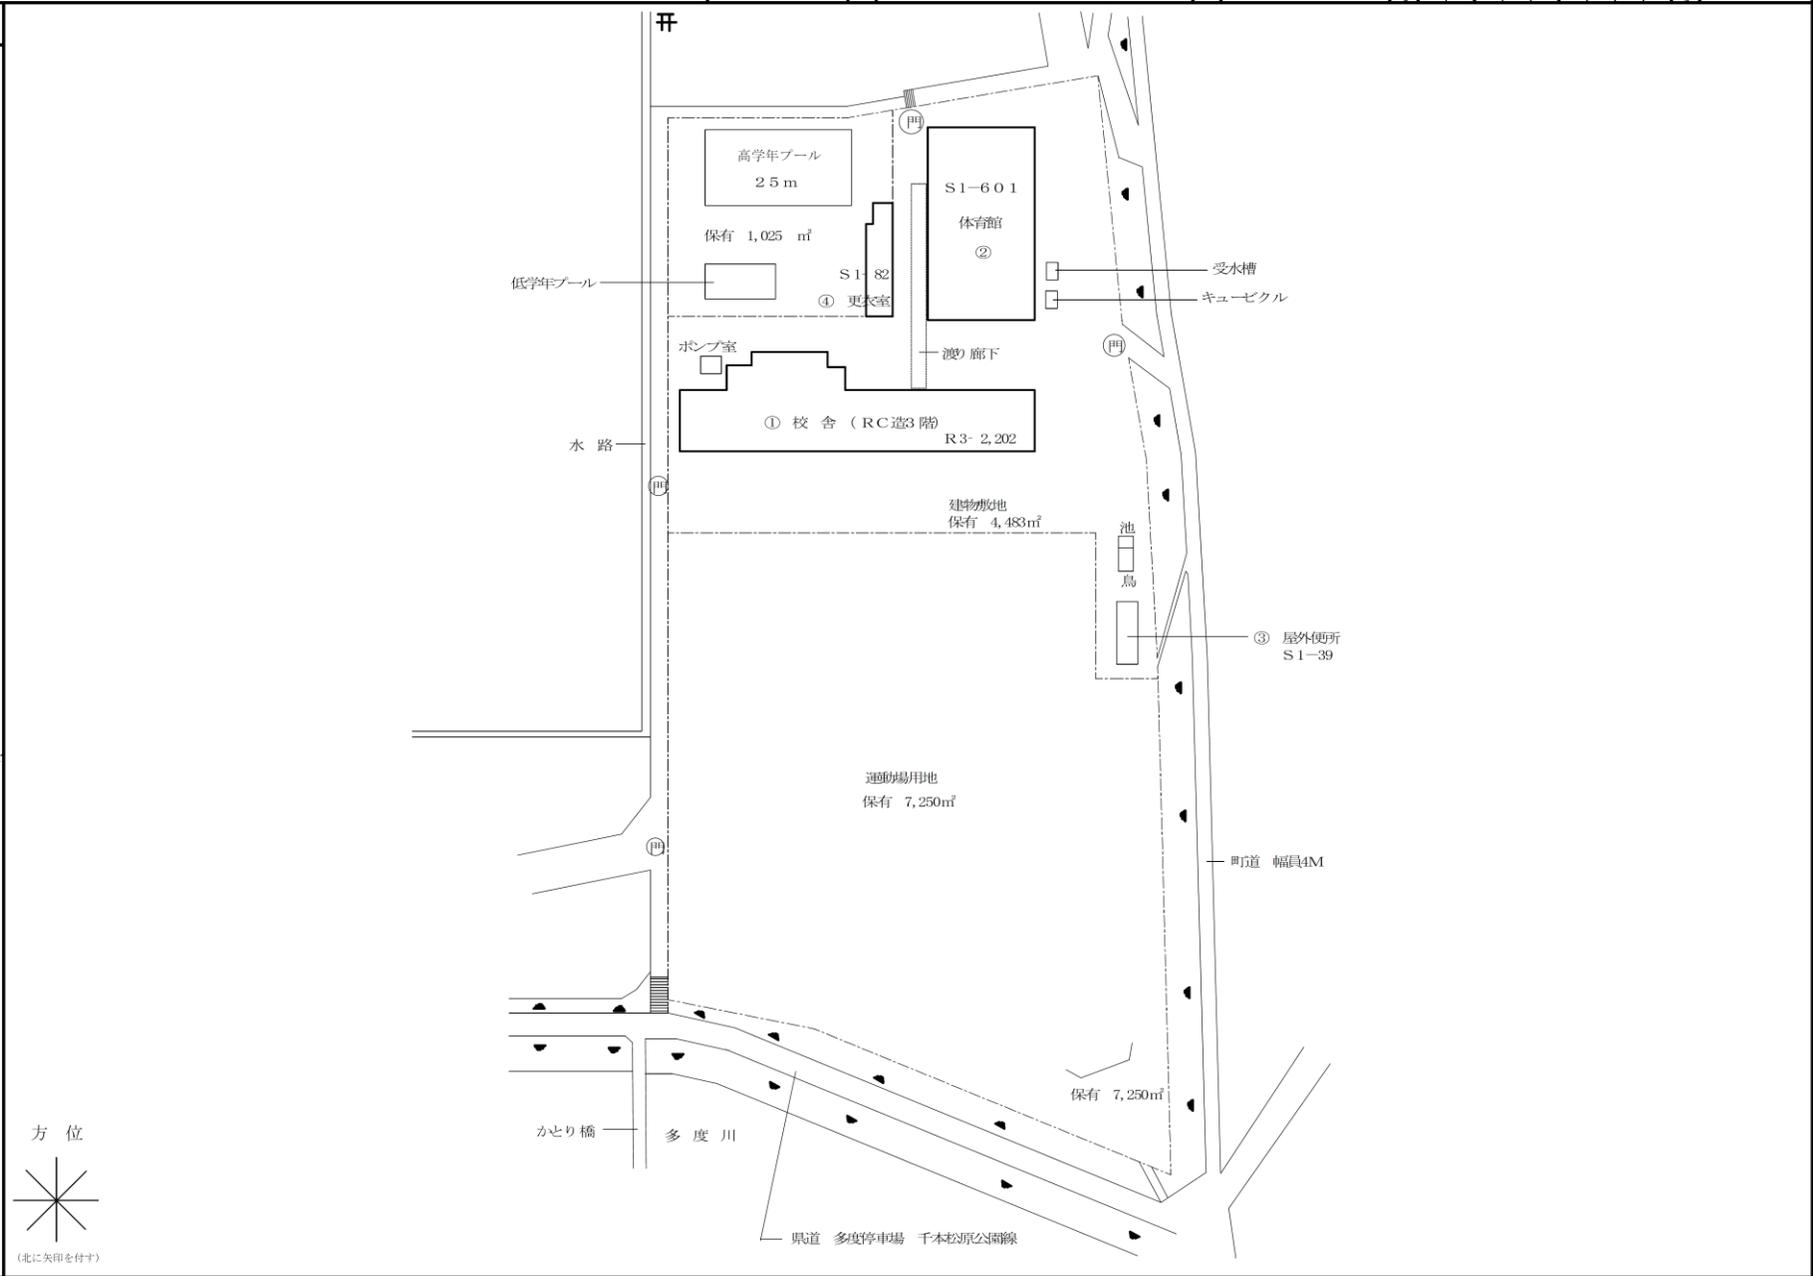

(2) 多度北小学校_平面図


(令和 3 年度)

平面図	縮尺	1/600	学校名	多度北小学校	調査番号	(都道府県)	(市町村)	(学校)	整理番号
					214	21015	1151015		

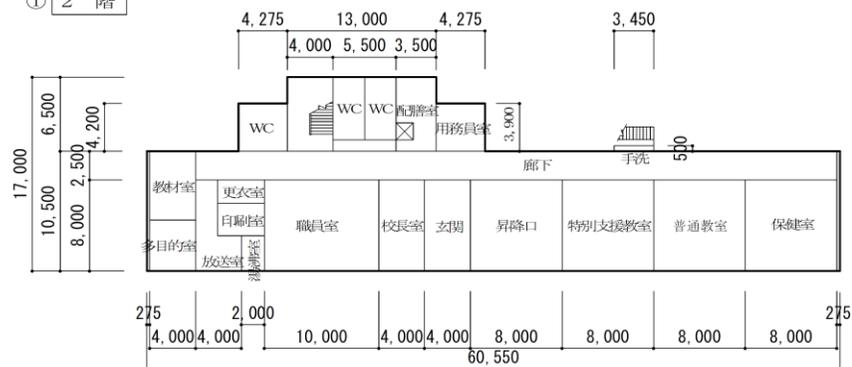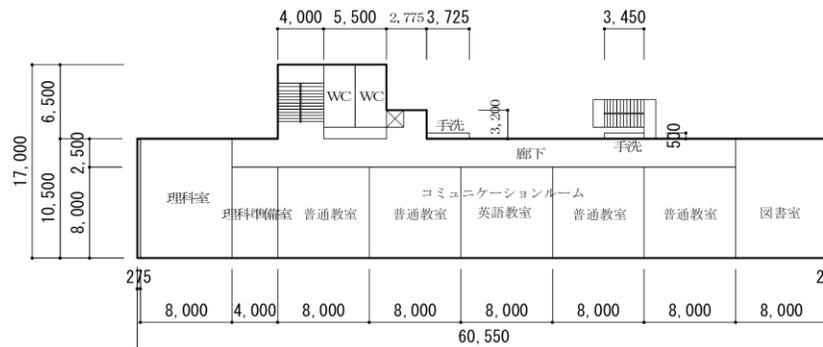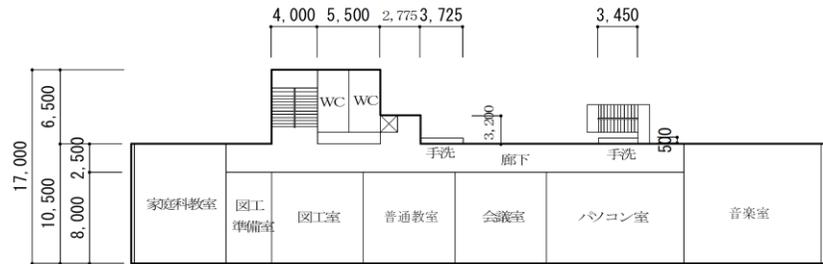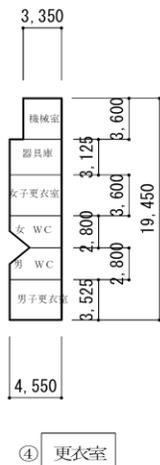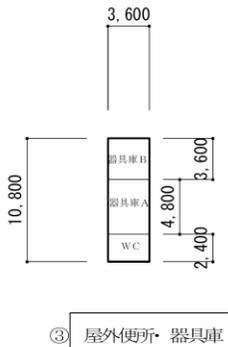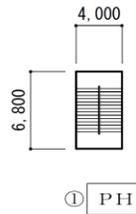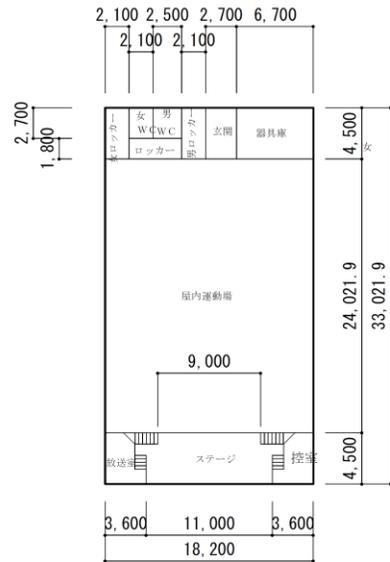

プール附属室 82㎡


- 凡 例
- 建 物
- ① 未とりこわし建物
 - ② 危険建物
 - ③ 借用建物
 - ④ 一時使用建物
 - ⑤ 屋外教育環境整備事業によるもの

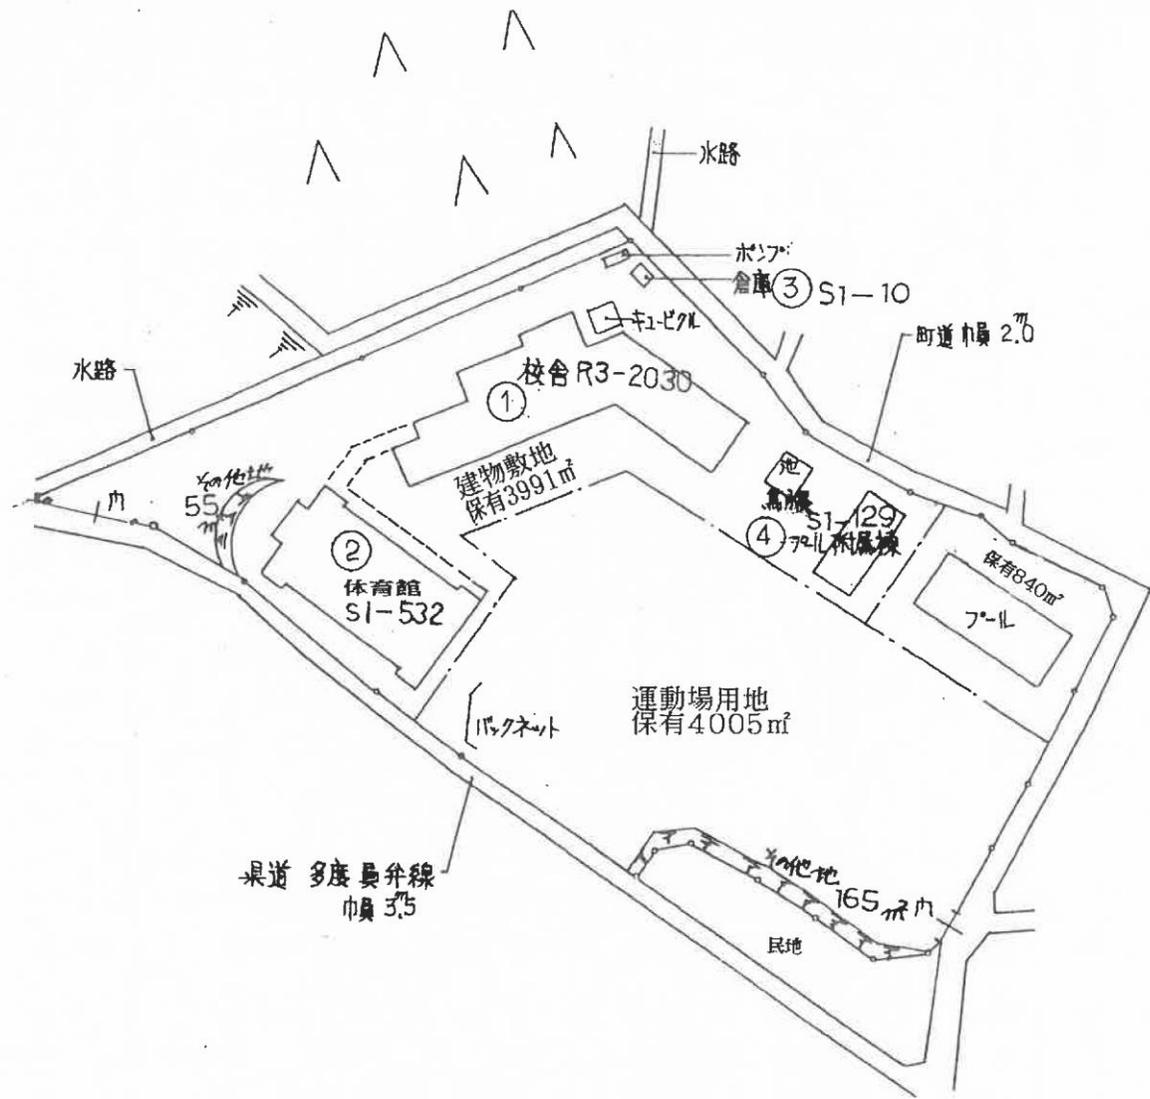


- 凡例
- 建物
- 未とりこわし建物
 - ◎ 危険建物
 - ◎ 借用建物
 - 一時使用建物
 - ◎ 屋外教育環境整備事業によるもの




② 体育館

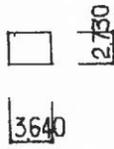


③ 倉庫

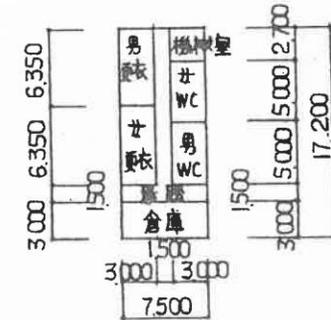

④ プール専用附属室

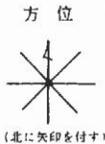

(北に矢印を付す)

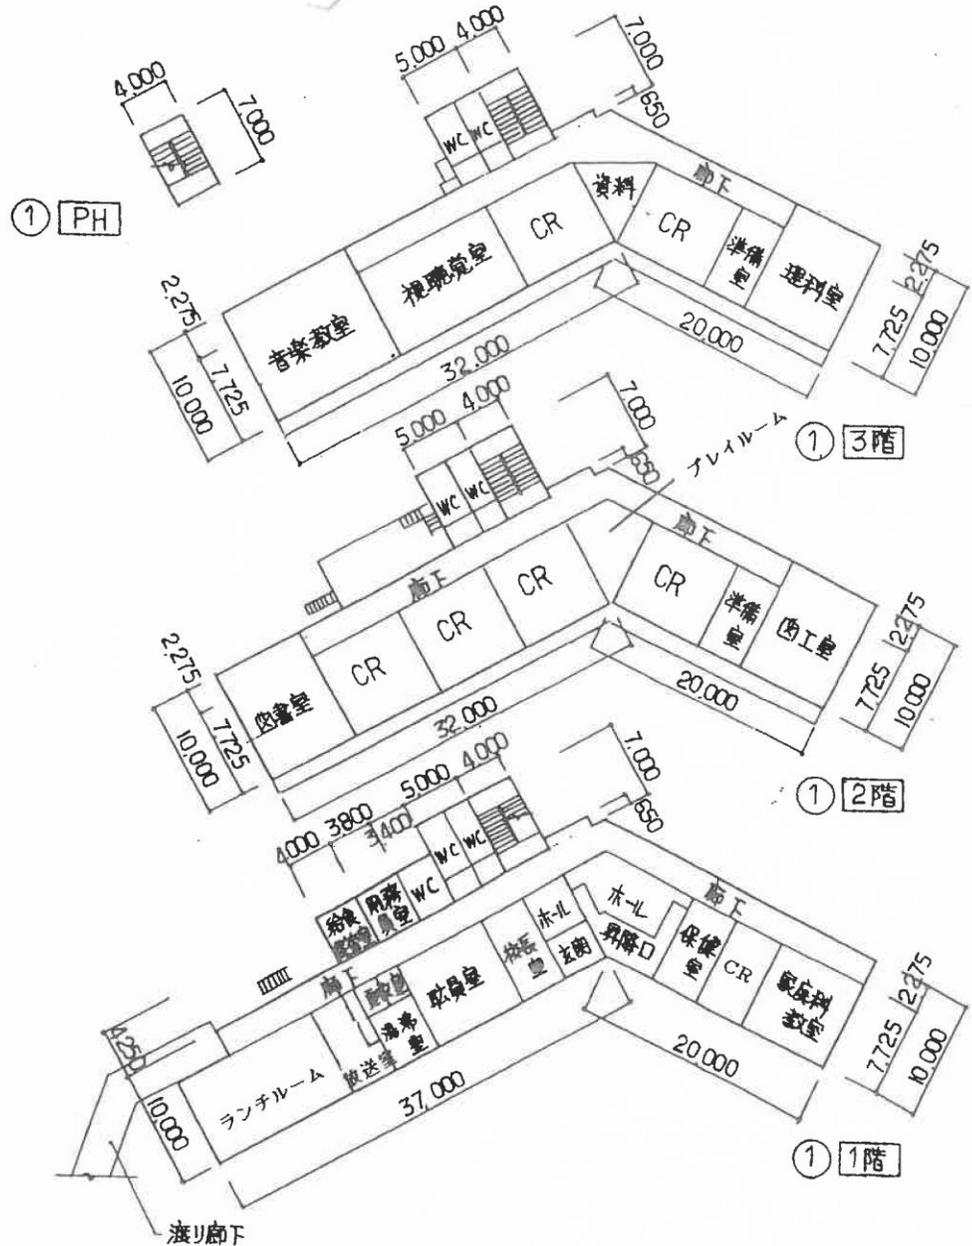

(4) 多度青葉小学校_配置図

施設の配置図

縮尺

1/1200

学校名

多度青葉小学校

調査番号

242051502

(都道府県)

(市町村)

(学校)

整理番号


凡 例

建 物

- 未 未とりこわし建物
- 危 危険建物
- 借 借用建物
- 一 一時使用建物
- 屋外 屋外教育環境整備事業によるもの

建物以外の工作物

- 自 自転車置場
- 倉 倉庫
- 吹 吹抜材の渡廊下
- 温 温室
- 撲 相撲場
- 柵 柵

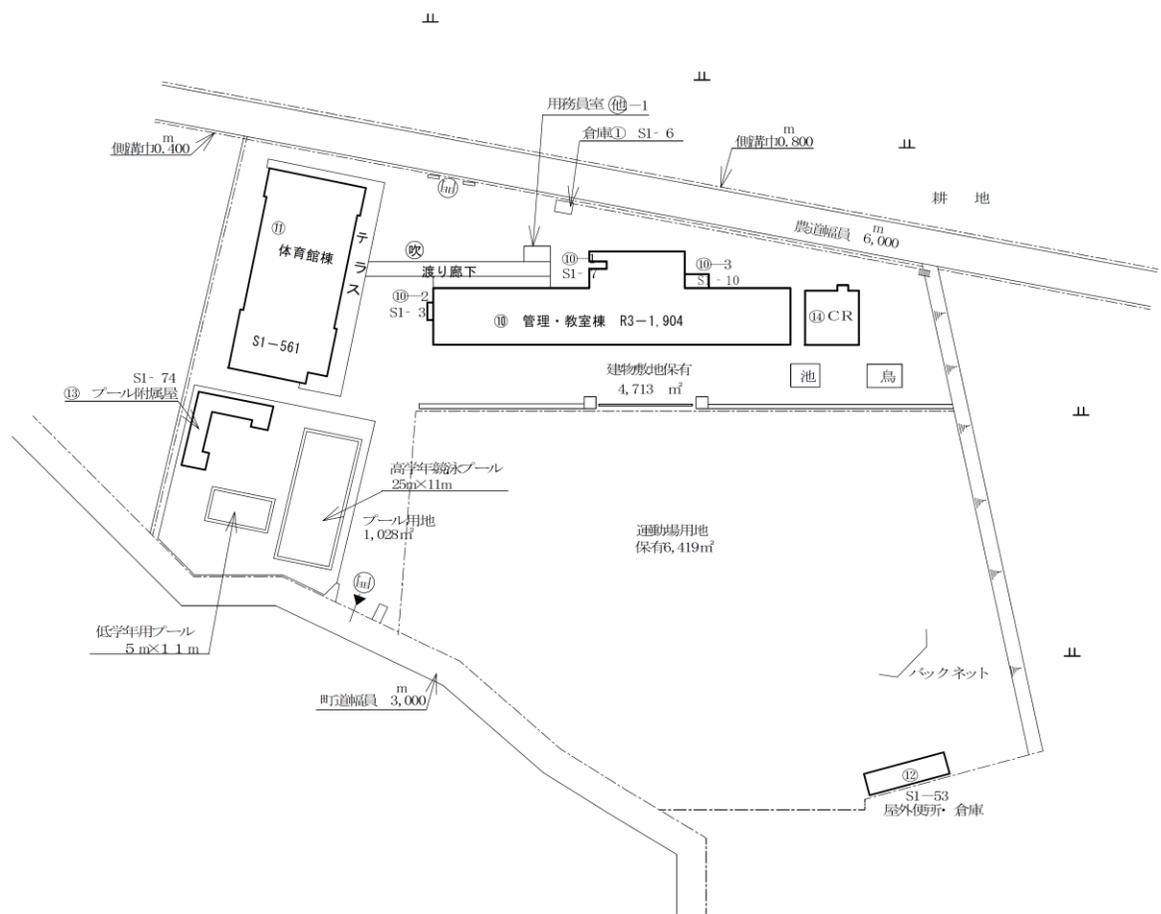

方位



(北に矢印を付す)

(4) 多度青葉小学校_平面図

平面図	縮尺	1/600	学校名	多度青葉小学校						調査番号	調査年度		(市町村)		(学校)		整理番号
				2	4	2	0	5	1		5	0	2				

