



(1) 多度中学校_配置図

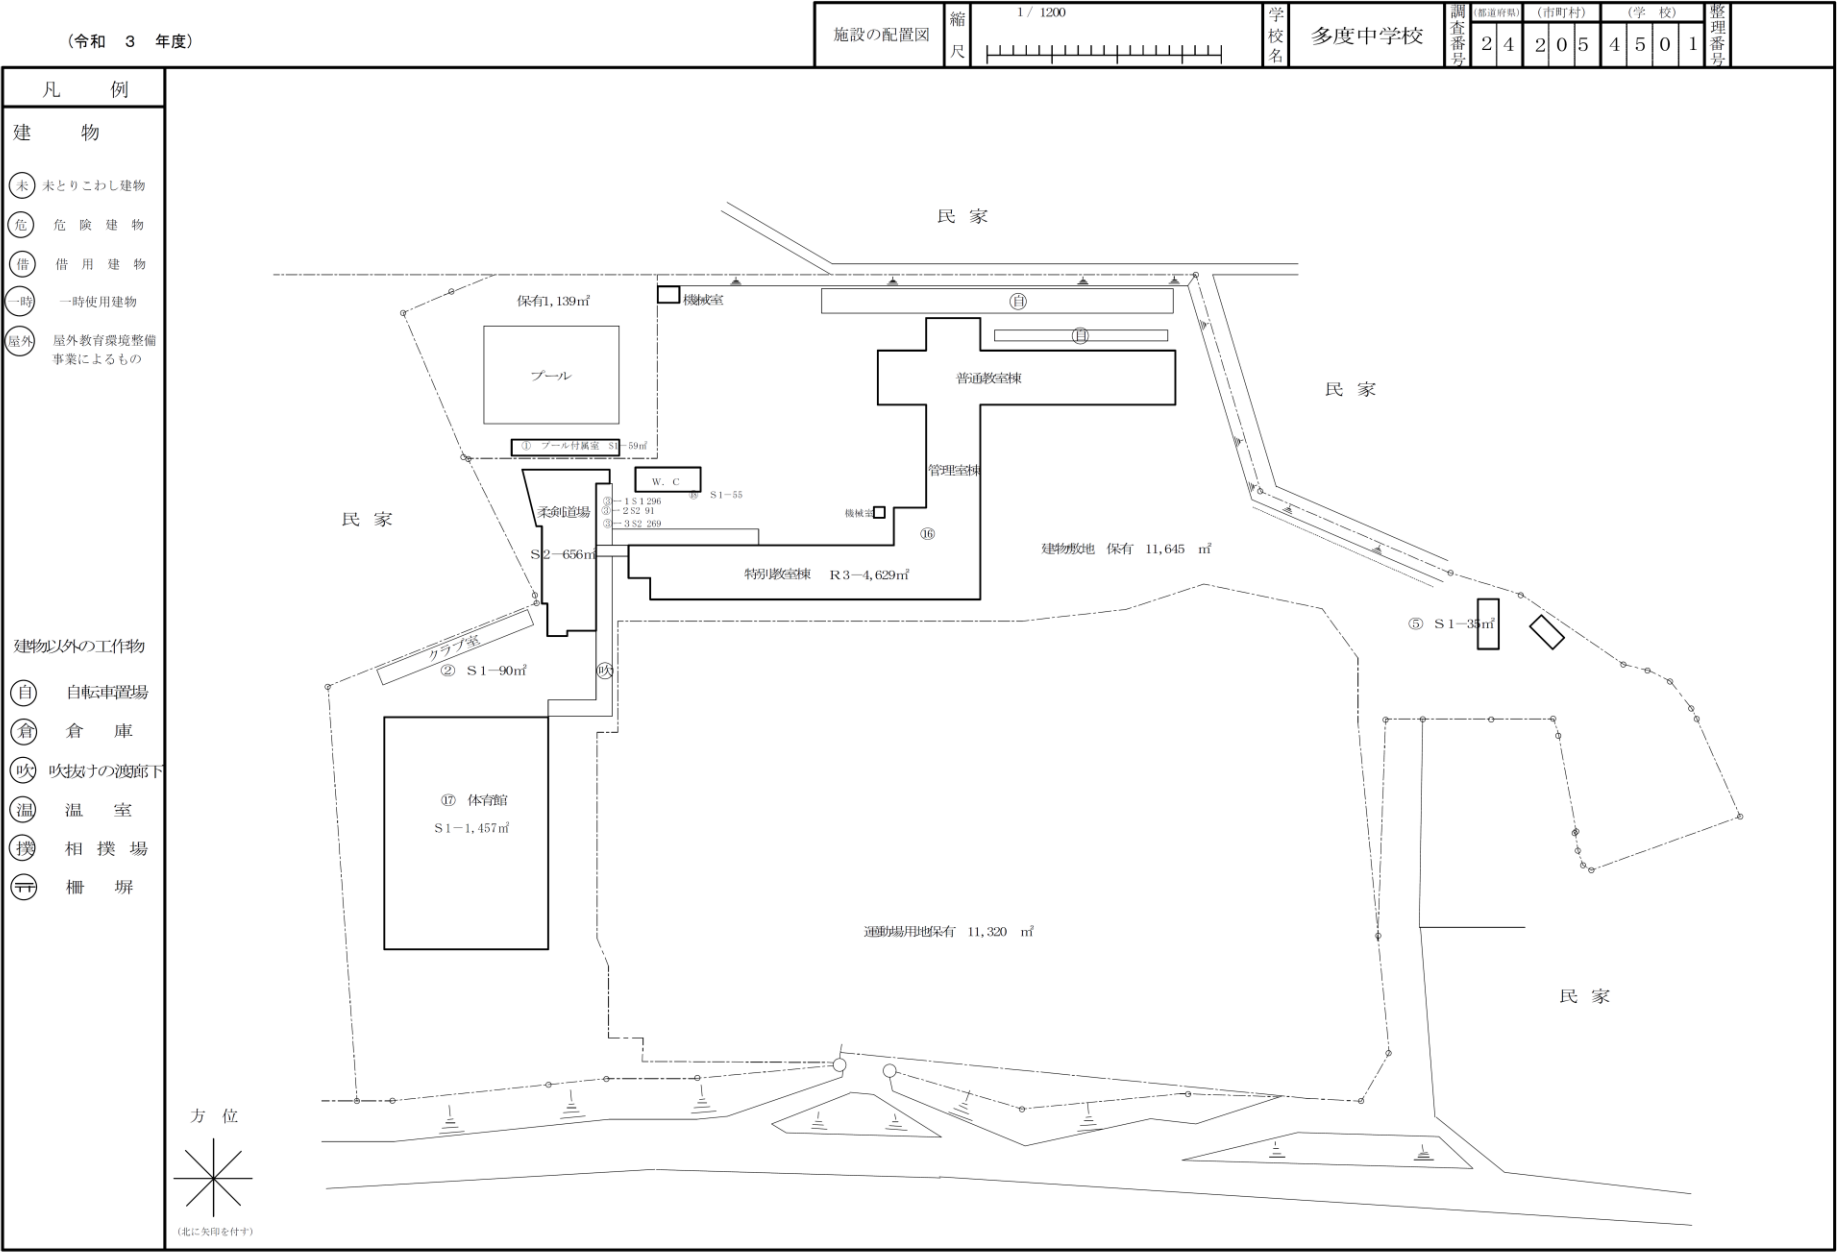

(1) 多度中学校_平面図 (1階)

(令和 3 年度)


平面図	縮尺	1/600 	学校名 多度中学校	調査番号 24205	都道府県 (市町村)	(学 校)	整理番号 4501
-----	----	--	--------------	---------------	---------------	-------	--------------

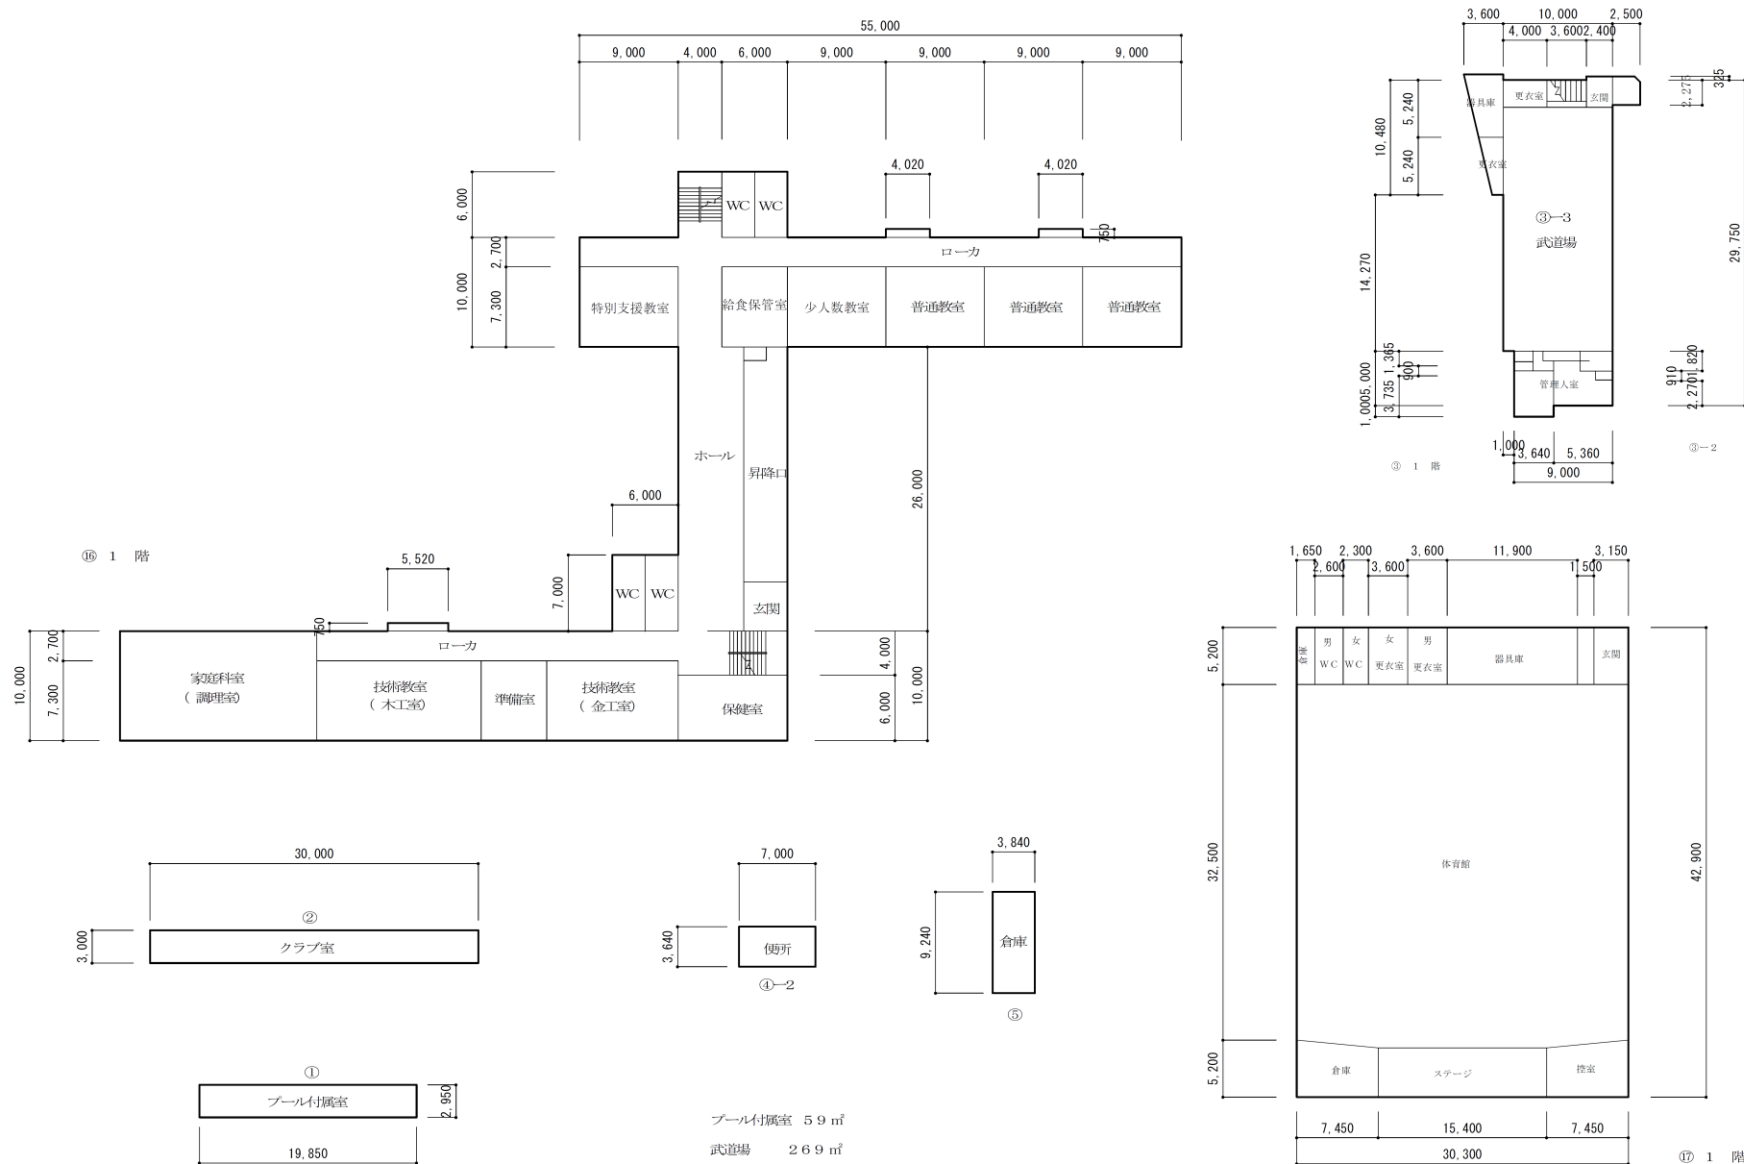

(1) 多度中学校_平面図 (2階)

(令和 3 年度)


平 面 図	縮 尺	1 / 600	学 校 名	多 度 中 学 校	調 査 番 号		(都 道 府 県)		(市 町 村)		(学 校)		整 理 番 号
					2	4	2	0	5	4	5	0	

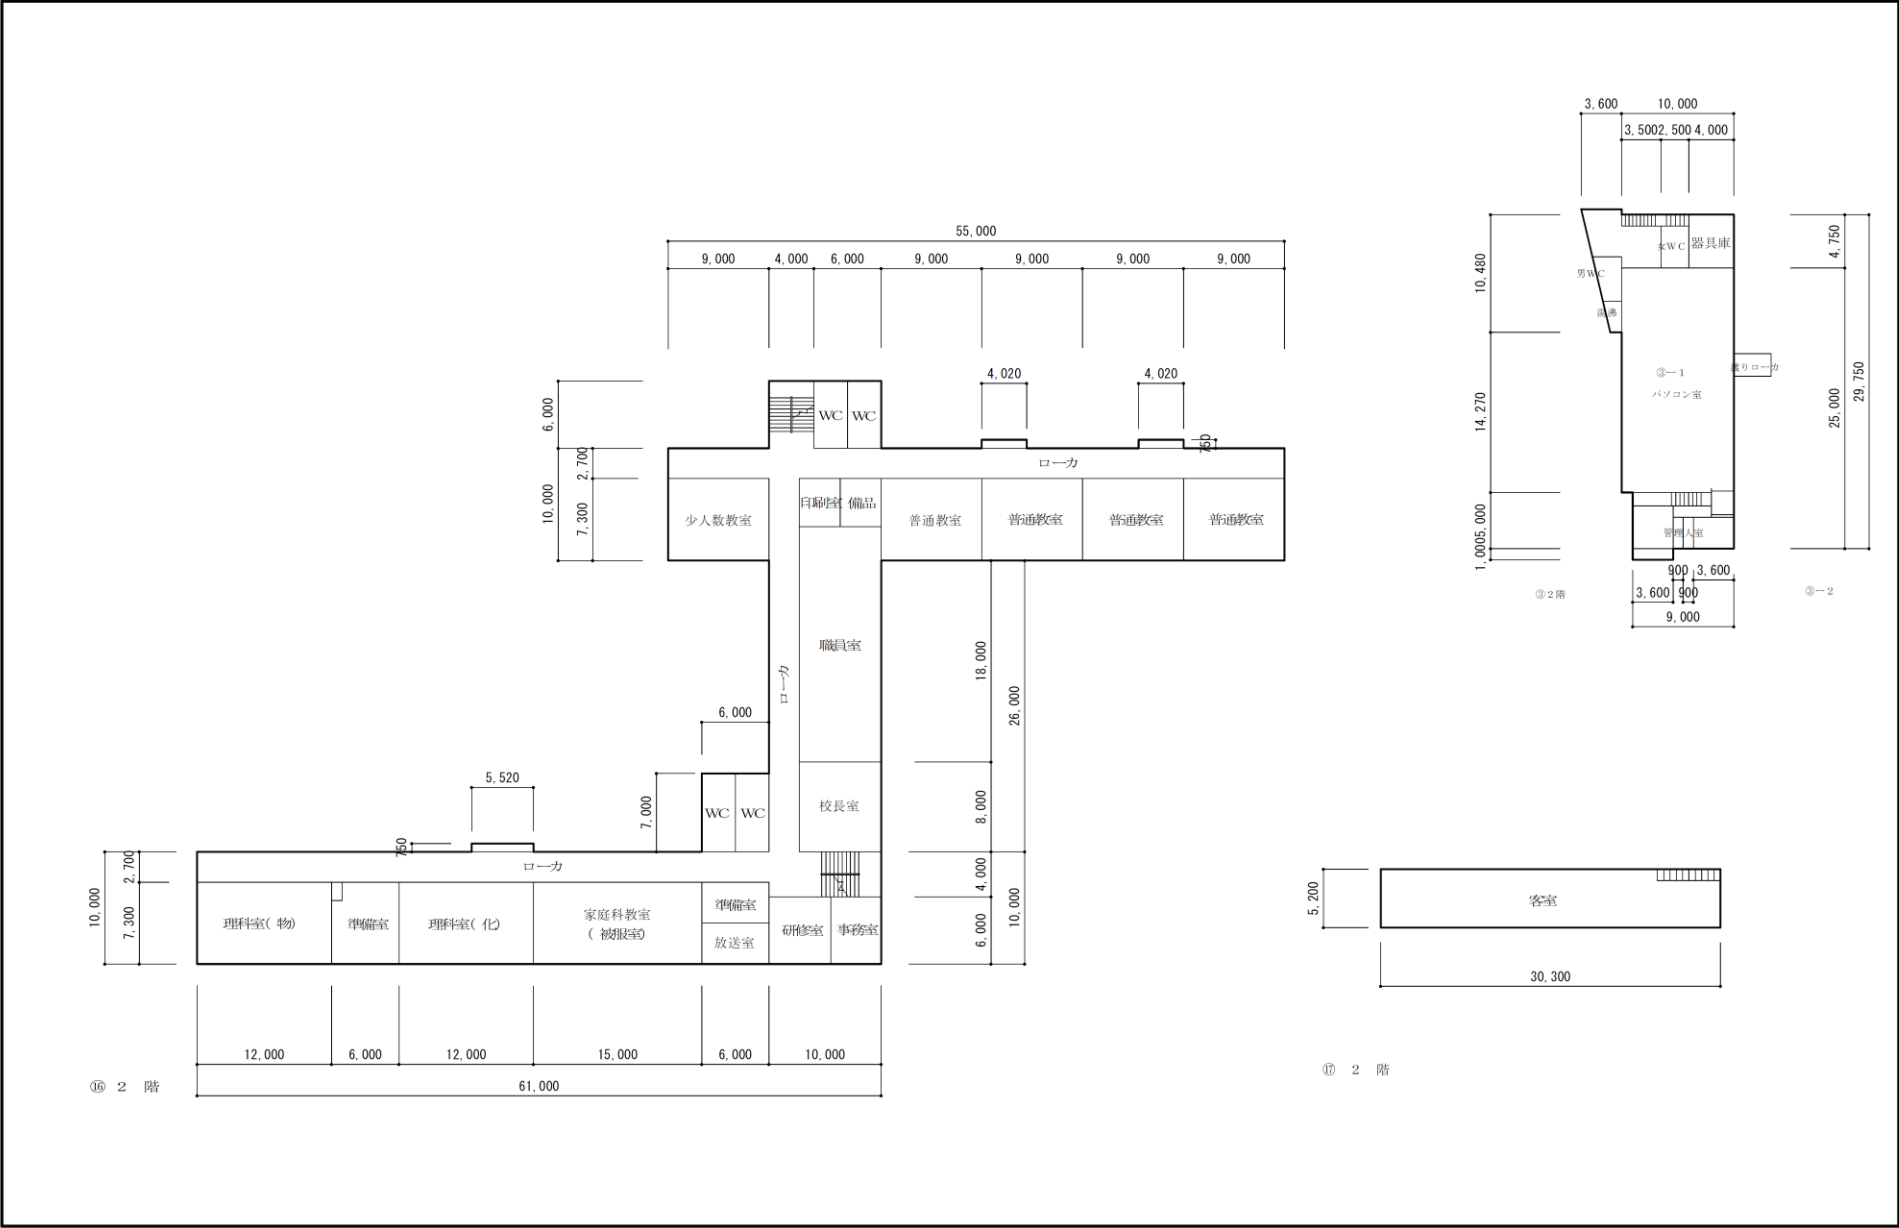

(1) 多度中学校_平面図 (3階)

(令和 3 年度)


平 面 図	縮 尺	1 / 600	学 校 名	多 度 中 学 校	調 査 番 号	(都 道 府 県)			(市 町 村)			(学 校)			整 理 番 号
						2	4	2	0	5	4	5	0	1	

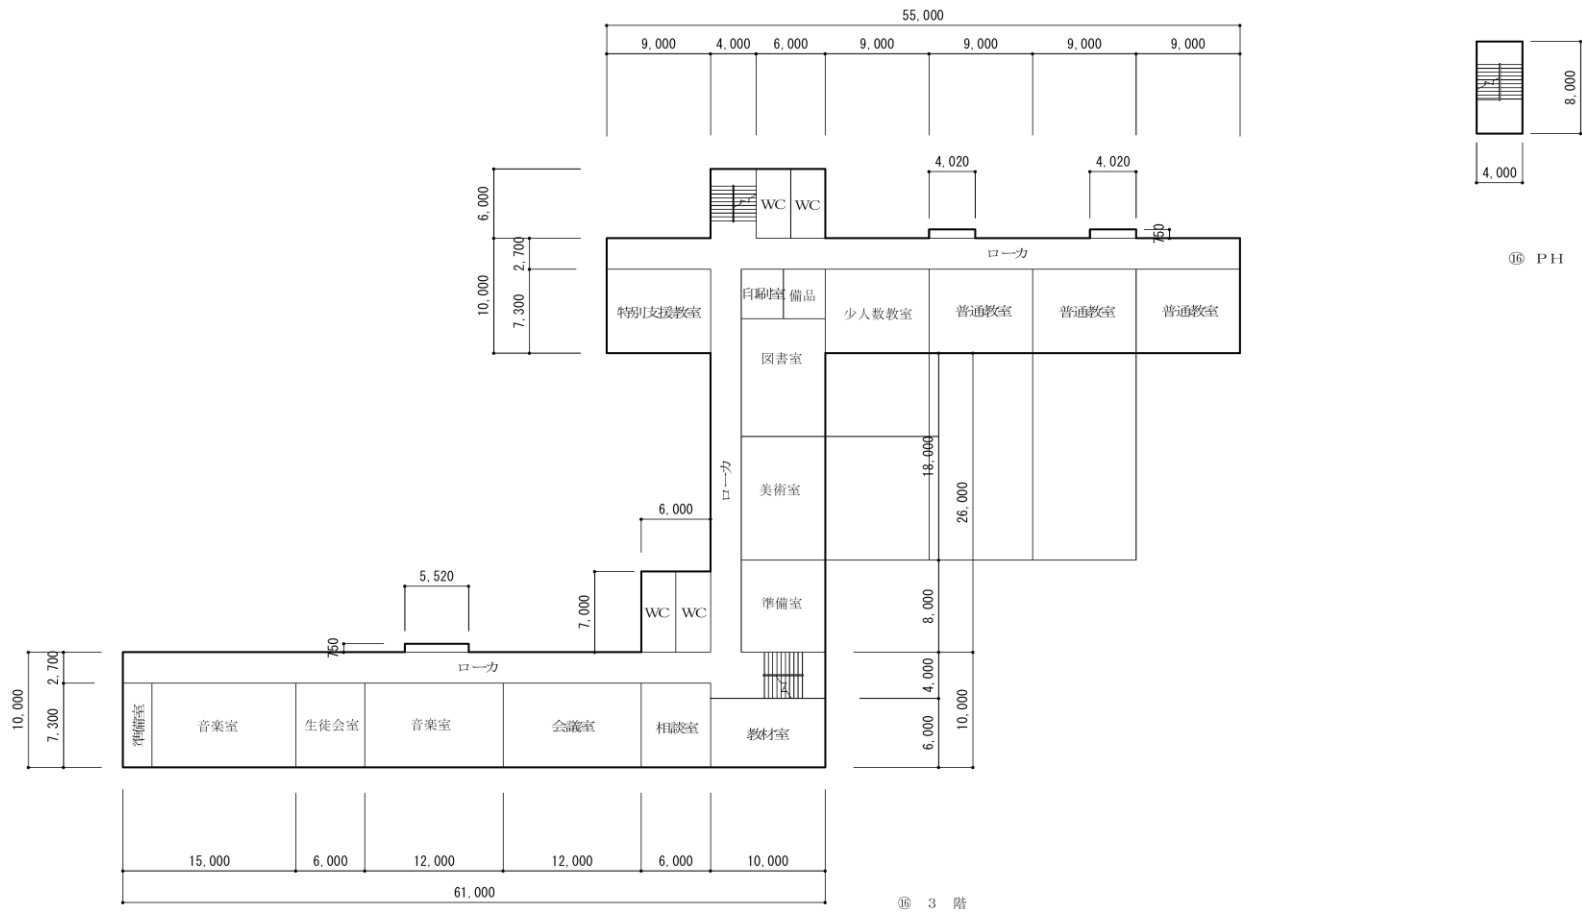

凡 例

建 物

- ③ 未とりこわし建物
- ④ 危険建物
- ⑤ 借用建物
- ⑥ 一時使用建物
- ⑦ 屋外教育環境整備事業によるもの

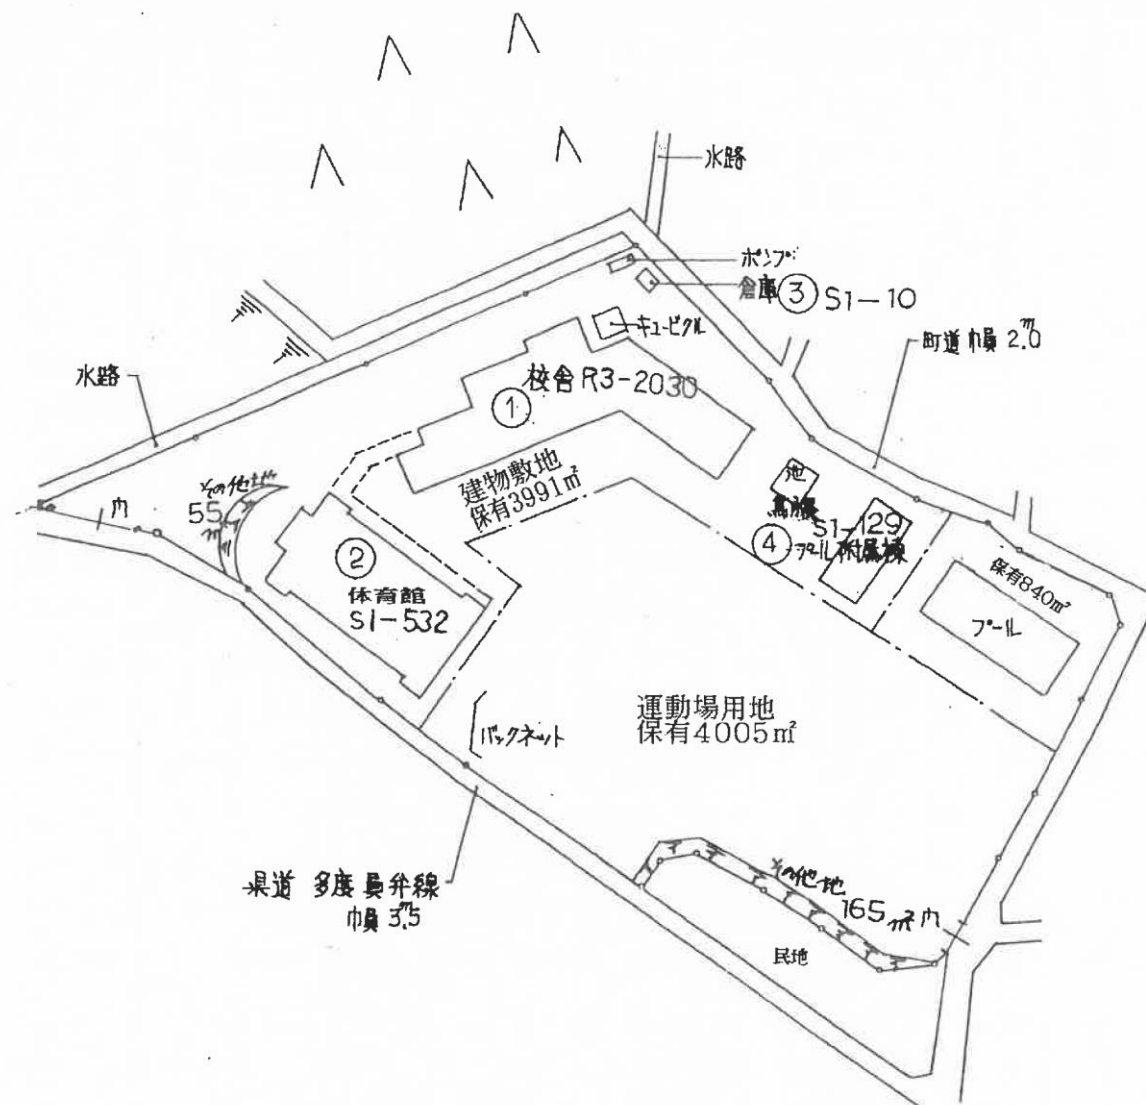

方 位




(北に矢印を付す)

(平成21年度)

(3) 旧多度西小学校_平面図

施設の配置図

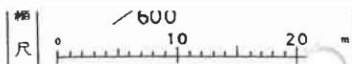

多度西小学校

242051503

理番号


凡例

建物

- ① 未とりこわし建物
- ② 危険建物
- ③ 借用建物
- ④ 一時使用建物
- ⑤ 屋外教育環境整備事業によるもの




② 体育館

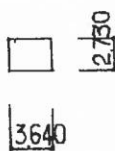

③ 倉庫




④ プール専用附属室

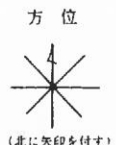

(北に矢印を付す)

① PH

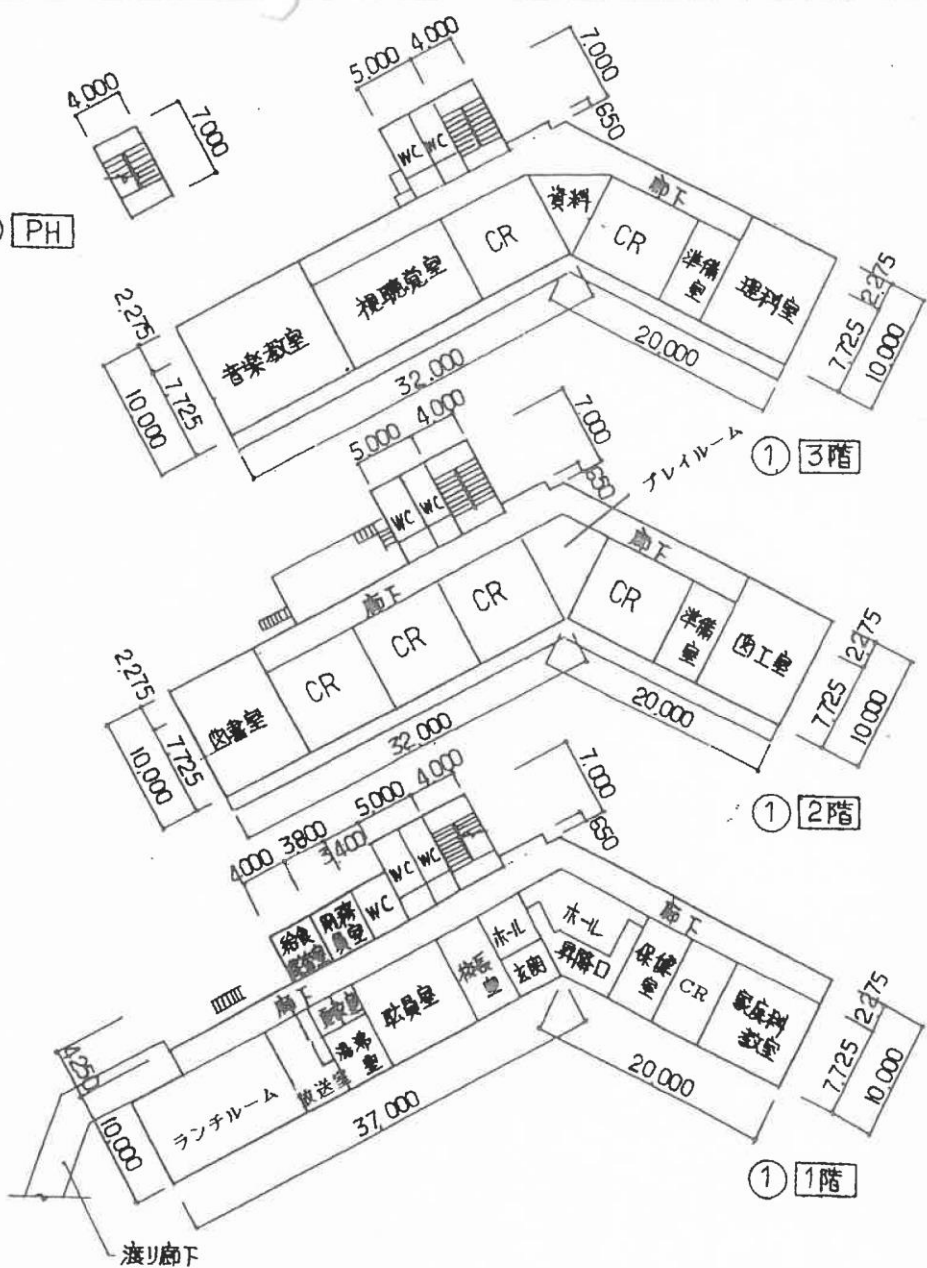

凡 例

建 物

- 未 未とりこわし建物
- 危 危険建物
- 借 借用建物
- 一時 一時使用建物
- 屋外 屋外教育環境整備事業によるもの


建物以外の工作物

- 自 自転車置場
- 倉 倉庫
- 吹 吹抜きの渡廊下
- 温 温室
- 撲 相撲場
- 柵 柵

方 位



(北に矢印を付す)

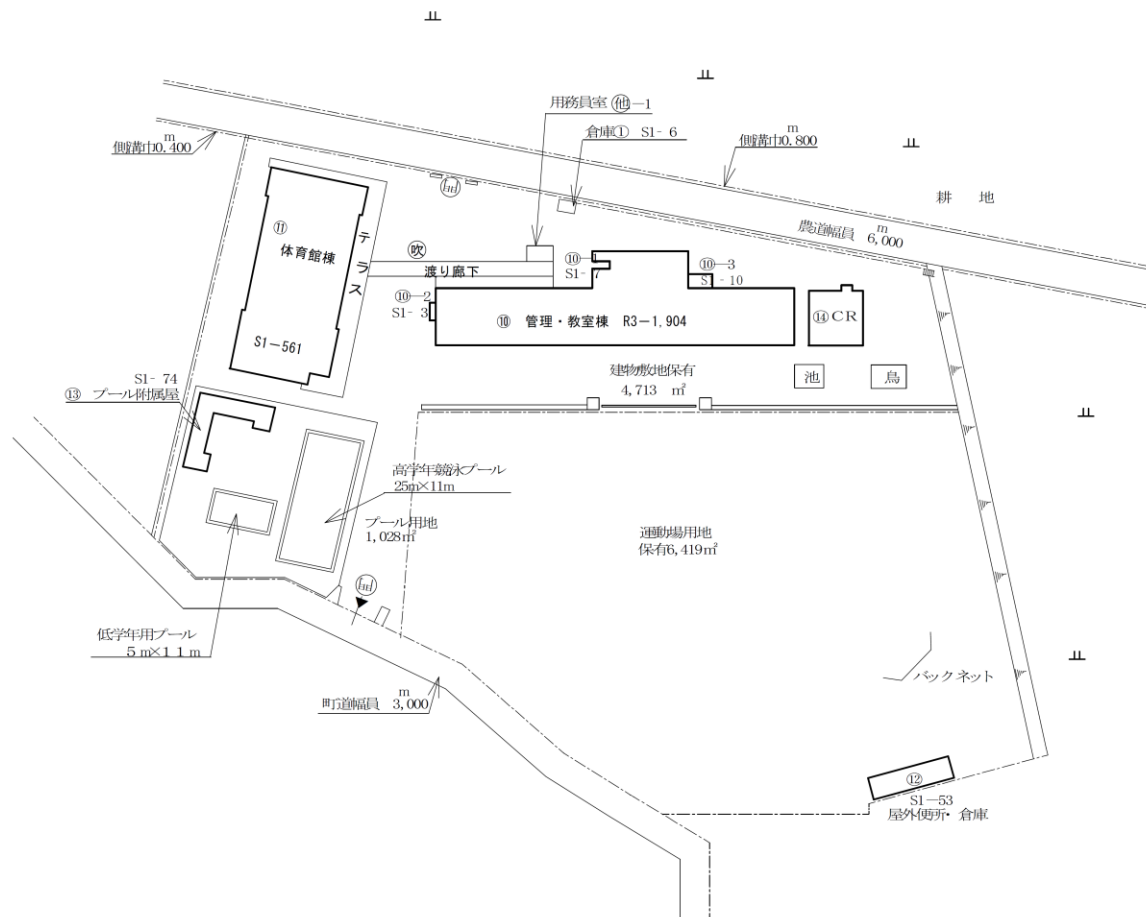

(4) 多度青葉小学校_平面図

平面図

縮尺

1/600

学校名

多度青葉小学校

調査番号

242051502

調査年度

(市町村)






(学 校)

整理番号

242051502

242051502

242051502

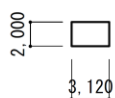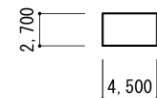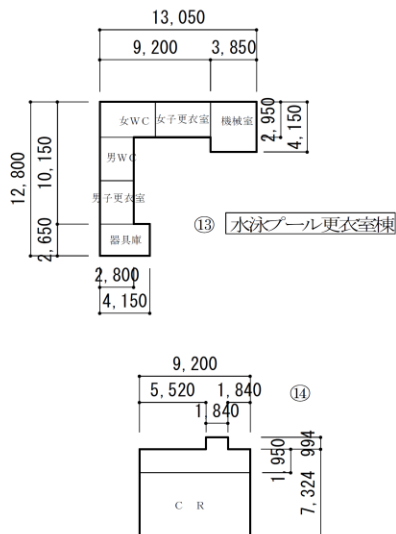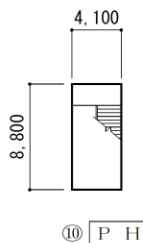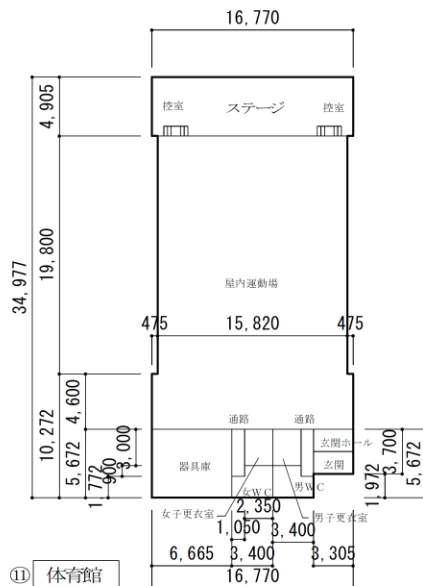

他 1 用務員室

⑩ 倉庫



⑫ 体育倉庫

