


「清掃業務作業表」(令和8年5月現在)

(24)


施設名	深谷桑栄市民館	所管名		福祉総務課		履行期間		1年 12ヶ月		定期清掃						特記事項 (実施時期など)	
階数	箇所名	面積 ㎡	床材	日常清掃								定期清掃					
				床面	内装		雑作業			衛生	その他	ワックス	剥離清掃	窓ガラス磨	その他		
除塵水拭	壁天井埃払	壁巾木汚取	紙屑取り捨て	灰皿清掃	マット清掃	トイレ清掃	ワックス	剥離清掃	窓ガラス磨	その他							
1F	玄関	19	床用磁器100角タイル	1/2週	1/1年						扉清掃 1 / 1 月			1/1年	灯具換気孔清掃 1/1年	窓ガラス面積 52.87㎡／年 1F：36.73㎡ 2F：16.14㎡	
1F	事務室	21	クッションフロア	1/2週	1/1年						扉清掃 1 / 1 月	1/4月		1/1年	ブラインド・灯具換気孔清掃 1/1年		
1F	図書室	7	塩ビ床タイル	1/2週	1/1年						扉清掃 1 / 1 月	1/4月		1/1年	ブラインド・灯具換気孔清掃 1/1年		
1F	相談室	9	塩ビ床タイル	1/2週	1/1年						扉清掃 1 / 1 月	1/4月		1/1年	ブラインド・灯具換気孔清掃 1/1年		
1F	改善室	34	塩ビ床タイル	1/2週	1/1年						扉清掃 1 / 1 月	1/4月		1/1年	灯具換気孔清掃 1/1年		
1F	和室	54	畳敷		1/1年									1/1年	灯具換気孔清掃 1/1年		
1F	湯沸室	3	モザイクタイル	1/2週	1/1年										灯具換気孔清掃 1/1年	ワックス床面積	
1F	便所（男）	11	モザイクタイル	1/2週	1/1年						1/2週	扉清掃 1 / 1 月			1/1年	灯具換気孔清掃 1/1年	816㎡／年
1F	便所（女）	6	50角モザイクタイル	1/2週	1/1年						1/2週	扉清掃 1 / 1 月			1/1年	灯具換気孔清掃 1/1年	
1F	便所（多目的）	3	50角モザイクタイル	1/2週	1/1年						1/2週	扉清掃 1 / 1 月			1/1年	灯具換気孔清掃 1/1年	改善室
1F	廊下	24	塩ビ床タイル	1/2週	1/1年								1/4月			灯具換気孔清掃 1/1年	34㎡×6回=204㎡
2F	会議室	108	塩ビ床タイル (舞台：フローリング)	1/2週	1/1年							扉清掃 1 / 1 月	1/4月		1/1年	ブラインド・灯具換気孔清掃 1/1年	改善室以外 204㎡×3回=612㎡
2F	便所（男）	3	長尺塩ビシート	1/2週	1/1年						1/2週	扉清掃 1 / 1 月	1/4月		洗面 1/1年	灯具換気孔清掃 1/1年	
2F	便所（女）	3	長尺塩ビシート	1/2週	1/1年						1/2週	扉清掃 1 / 1 月	1/4月			灯具換気孔清掃 1/1年	
2F	小会議室 (倉庫)	12	クッションフロア	1/2週	1/1年							扉清掃 1 / 1 月	1/4月		1/1年	ブラインド・灯具換気孔清掃 1/1年	
2F	廊下	8	塩ビ床タイル	1/2週	1/1年								1/4月			灯具換気孔清掃 1/1年	
2F	階段室	9	塩ビ長尺床貼	1/2週	1/1年								1/4月		1/1年	灯具換気孔清掃 1/1年	

合計

334

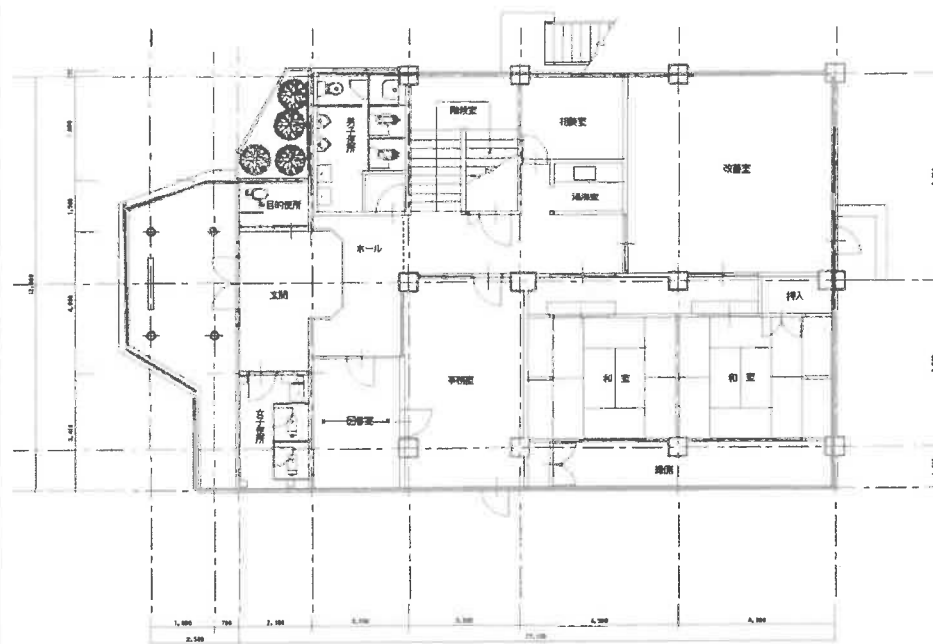

1階平面図 S.1:100

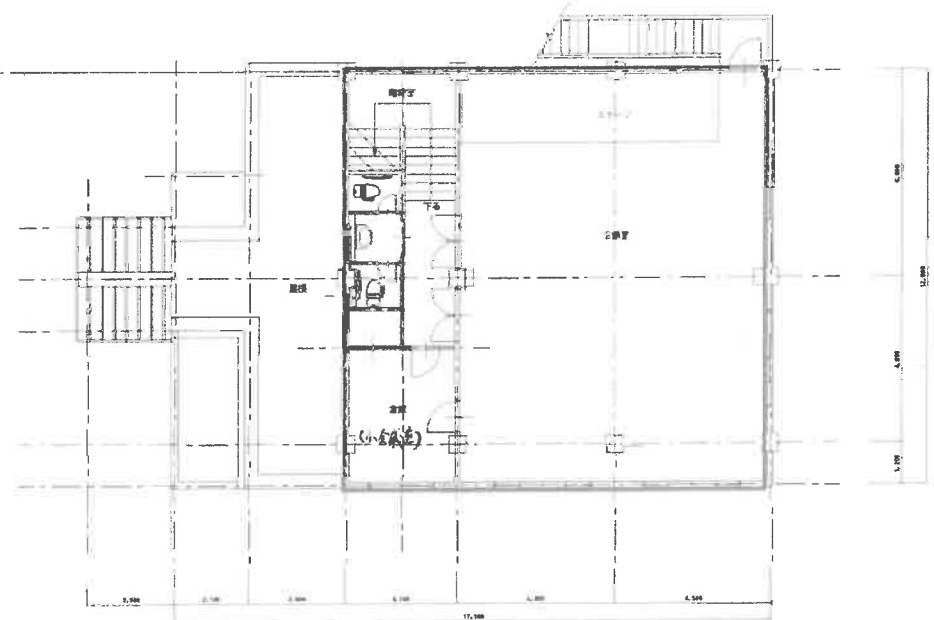

2階平面図 S.1:100

原 長 主 幹 係 長 主 査

設 計

工事名

深谷桑栄市民館

図面名称

1階 2階平面図

縮尺

S.1:100

N0

年度