改修後




1階平面図（改修後）　S＝1／150

桑名市役所都市管理課	Construction name 桑名市消防署複合化改修工事	Drawing name 1階平面図（改修後）	Scale 1：150	DWG.NO. A／21	R.8

A3　上記×71%

改修後

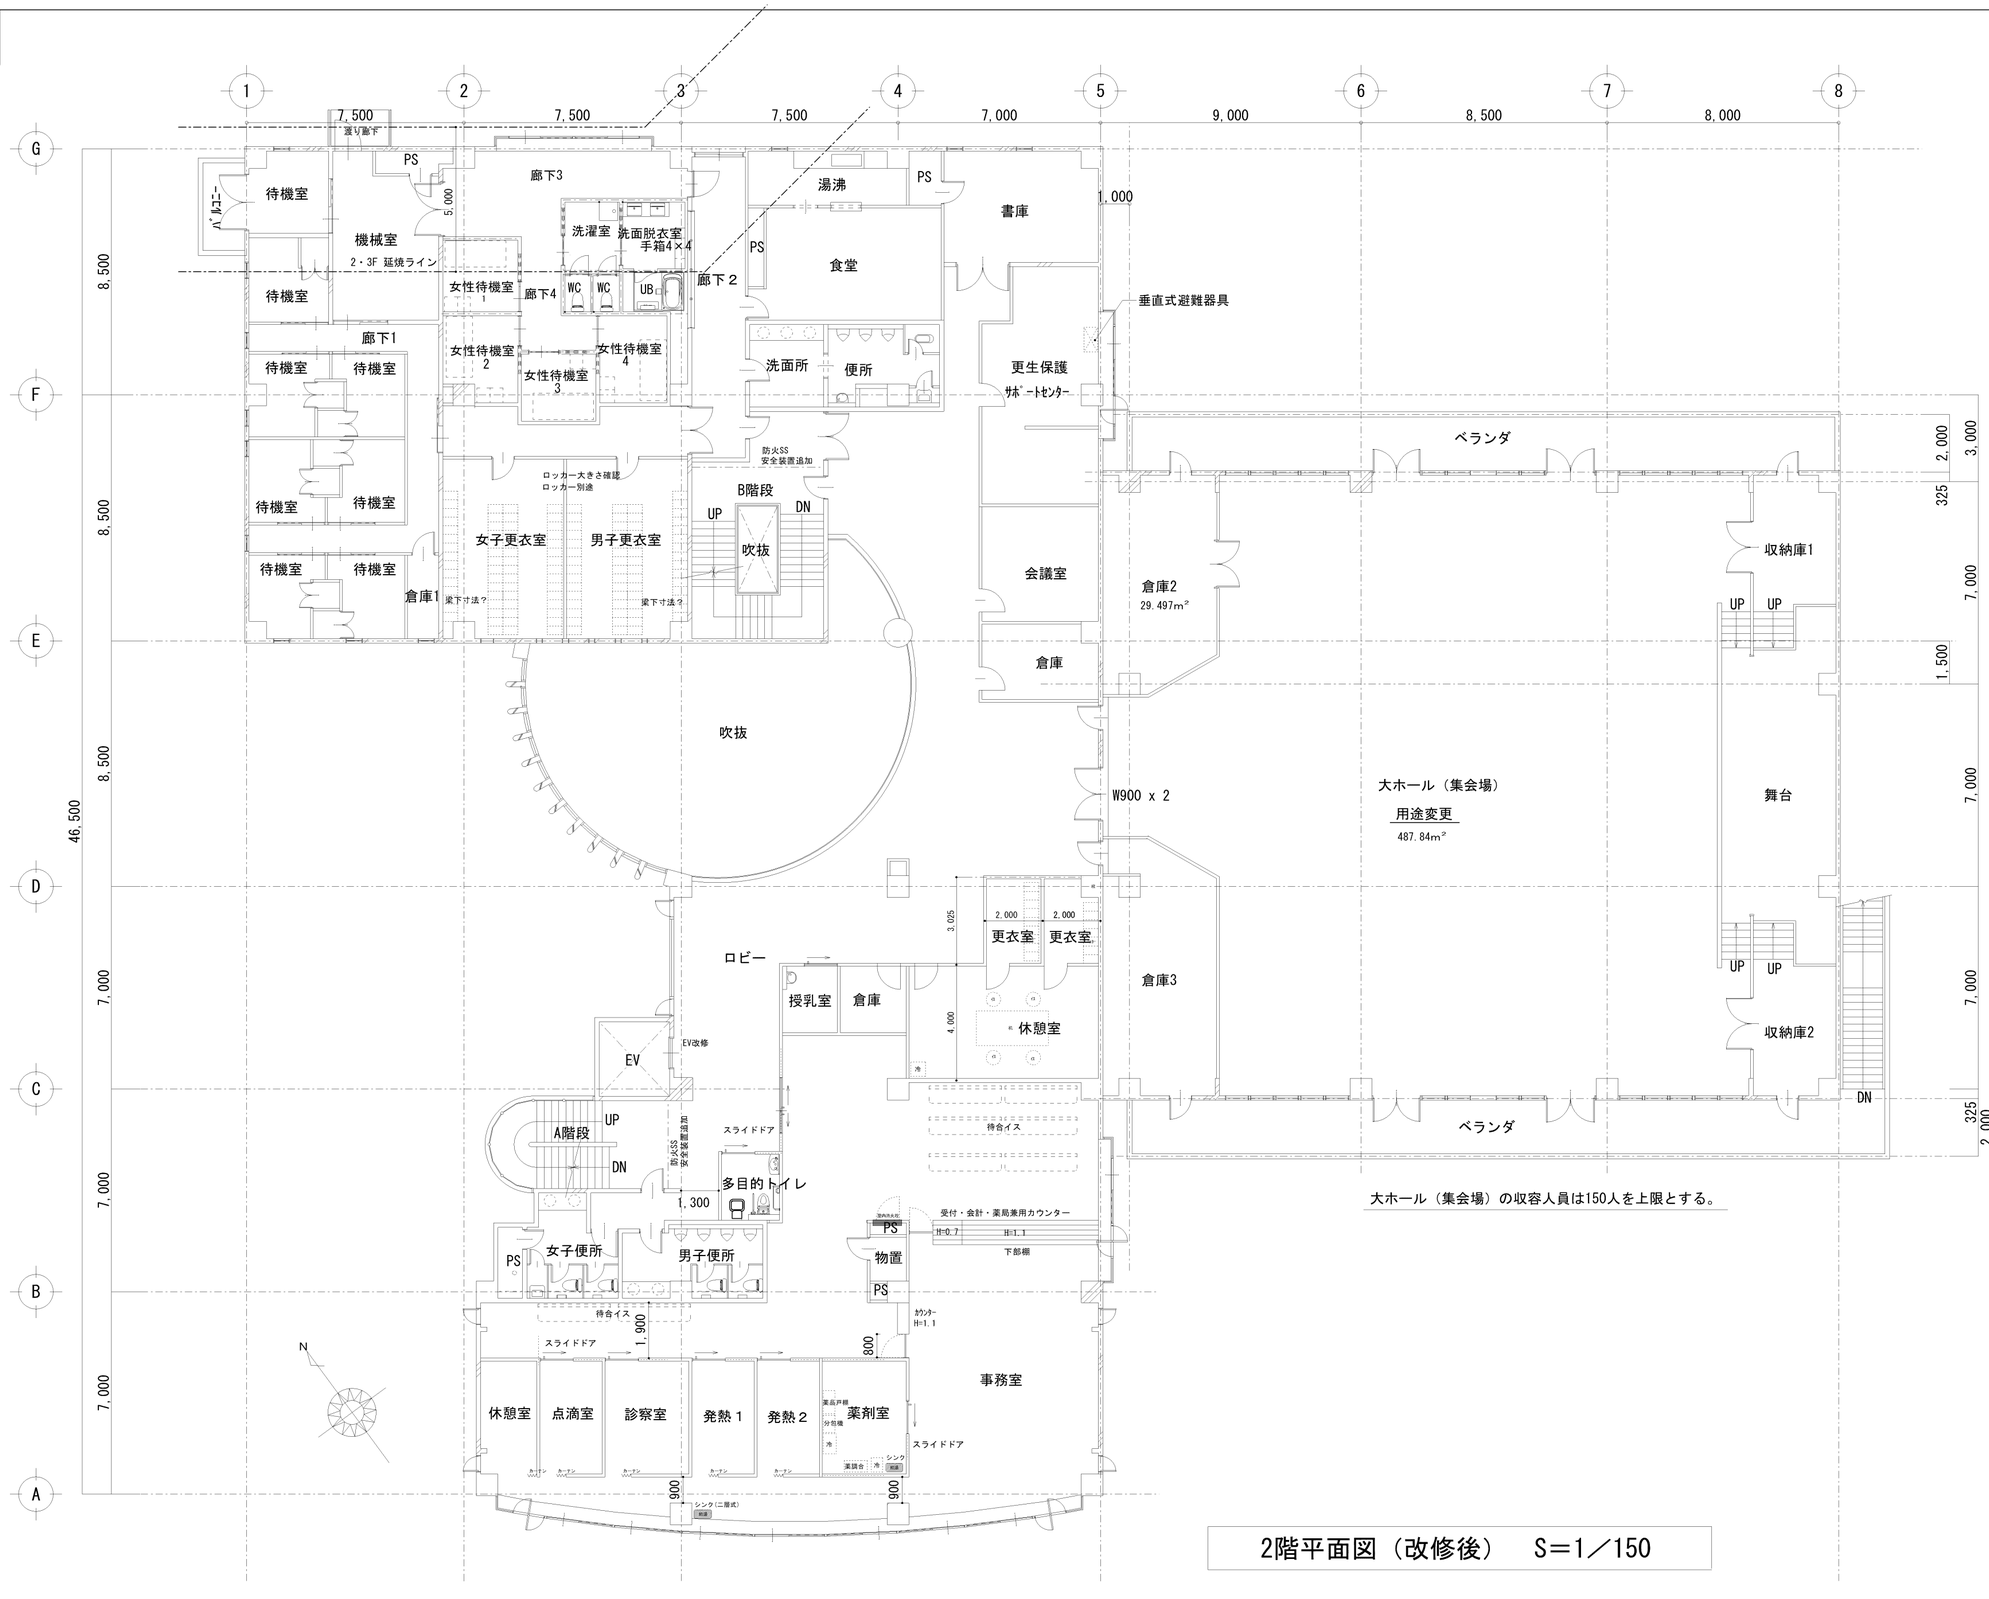


大ホール（集会場）の収容人員は150人を上限とする。

2階平面図（改修後）　S＝1／150

桑名市役所都市管理課	Construction name 桑名市消防署複合化改修工事	Drawing name 2階平面図（改修後）	Scale 1：150	DWG.NO. A／23	R.8

A3　上記×71%

改修後

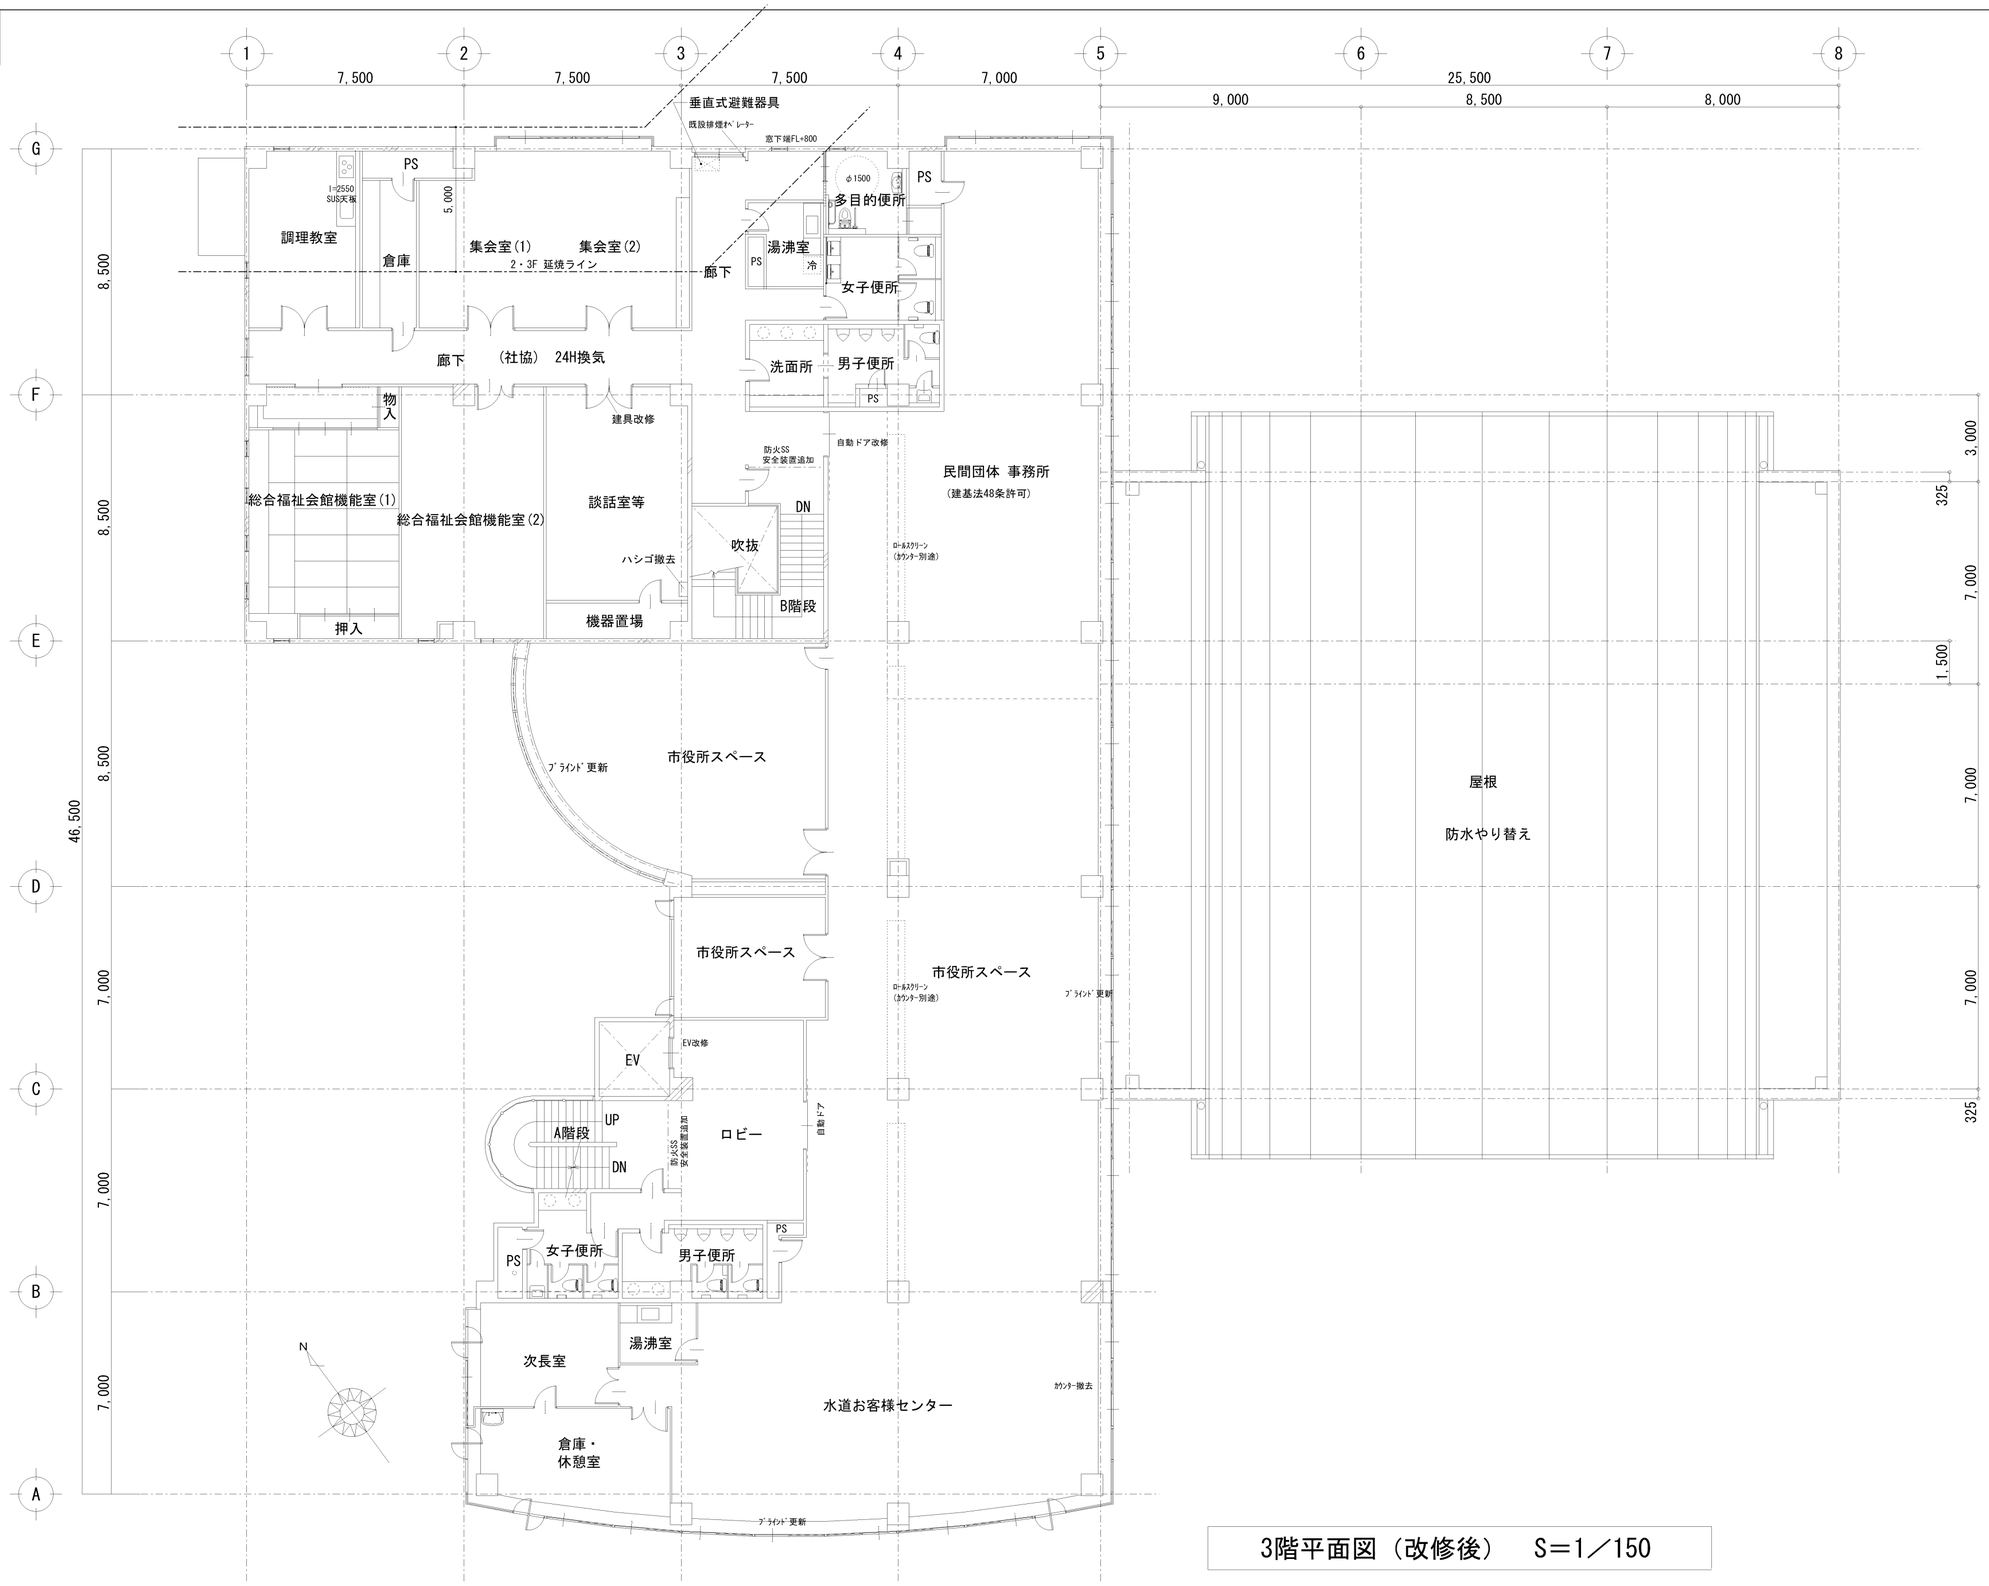


3階平面図（改修後）　S＝1／150


桑名市役所都市管理課	Construction name: 桑名市消防署複合化改修工事	Drawing name: 3階平面図（改修後）	Scale: 1：150	DWG.NO.: A／25	R.8

A3　上記×71%

改修後

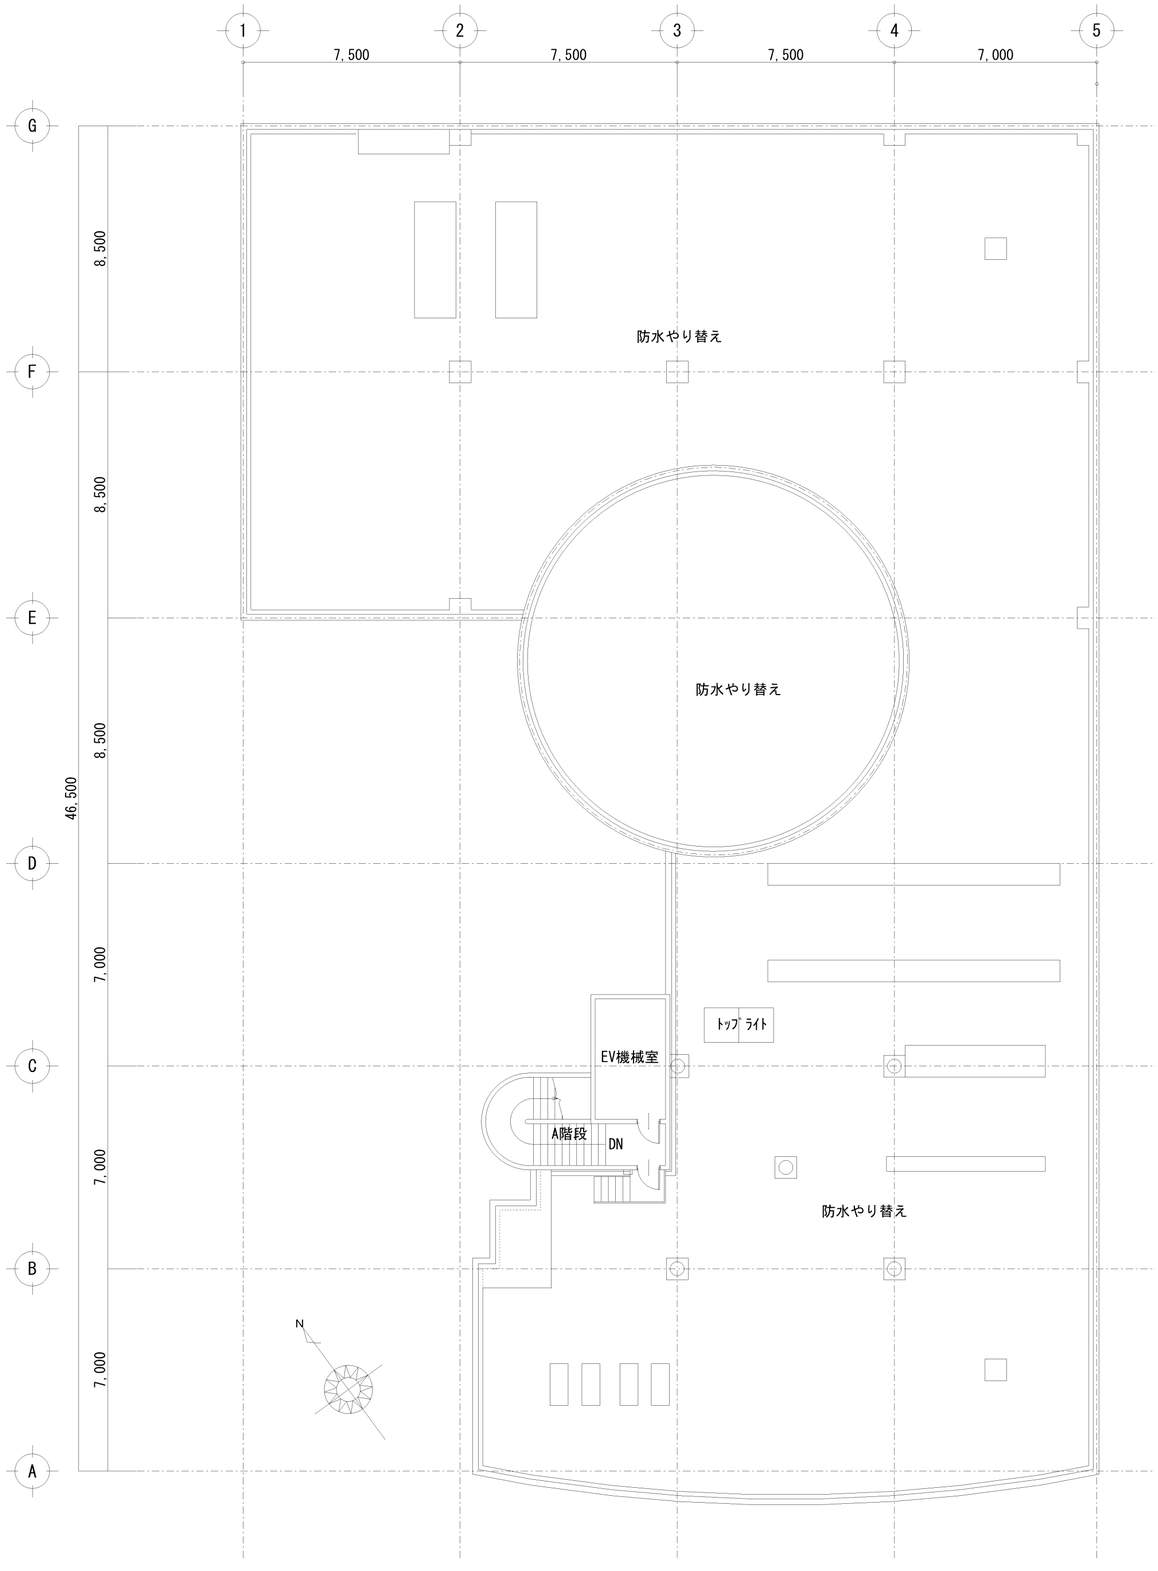

屋根伏図（改修後）　S＝1／150

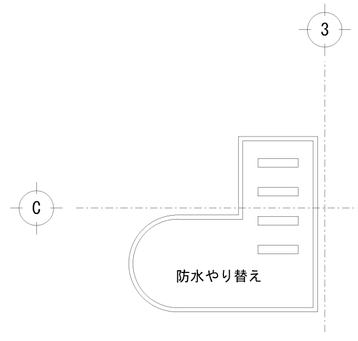

屋階 屋根伏図（改修後）　S＝1／150

桑名市役所都市管理課	Construction name 桑名市消防署複合化改修工事	Drawing name 屋根伏図（改修後）	Scale 1：150	DWG.NO. A／27	R.8

A3　上記×71%