



桑名都市計画事業桑名駅西土地区画整理事業図面

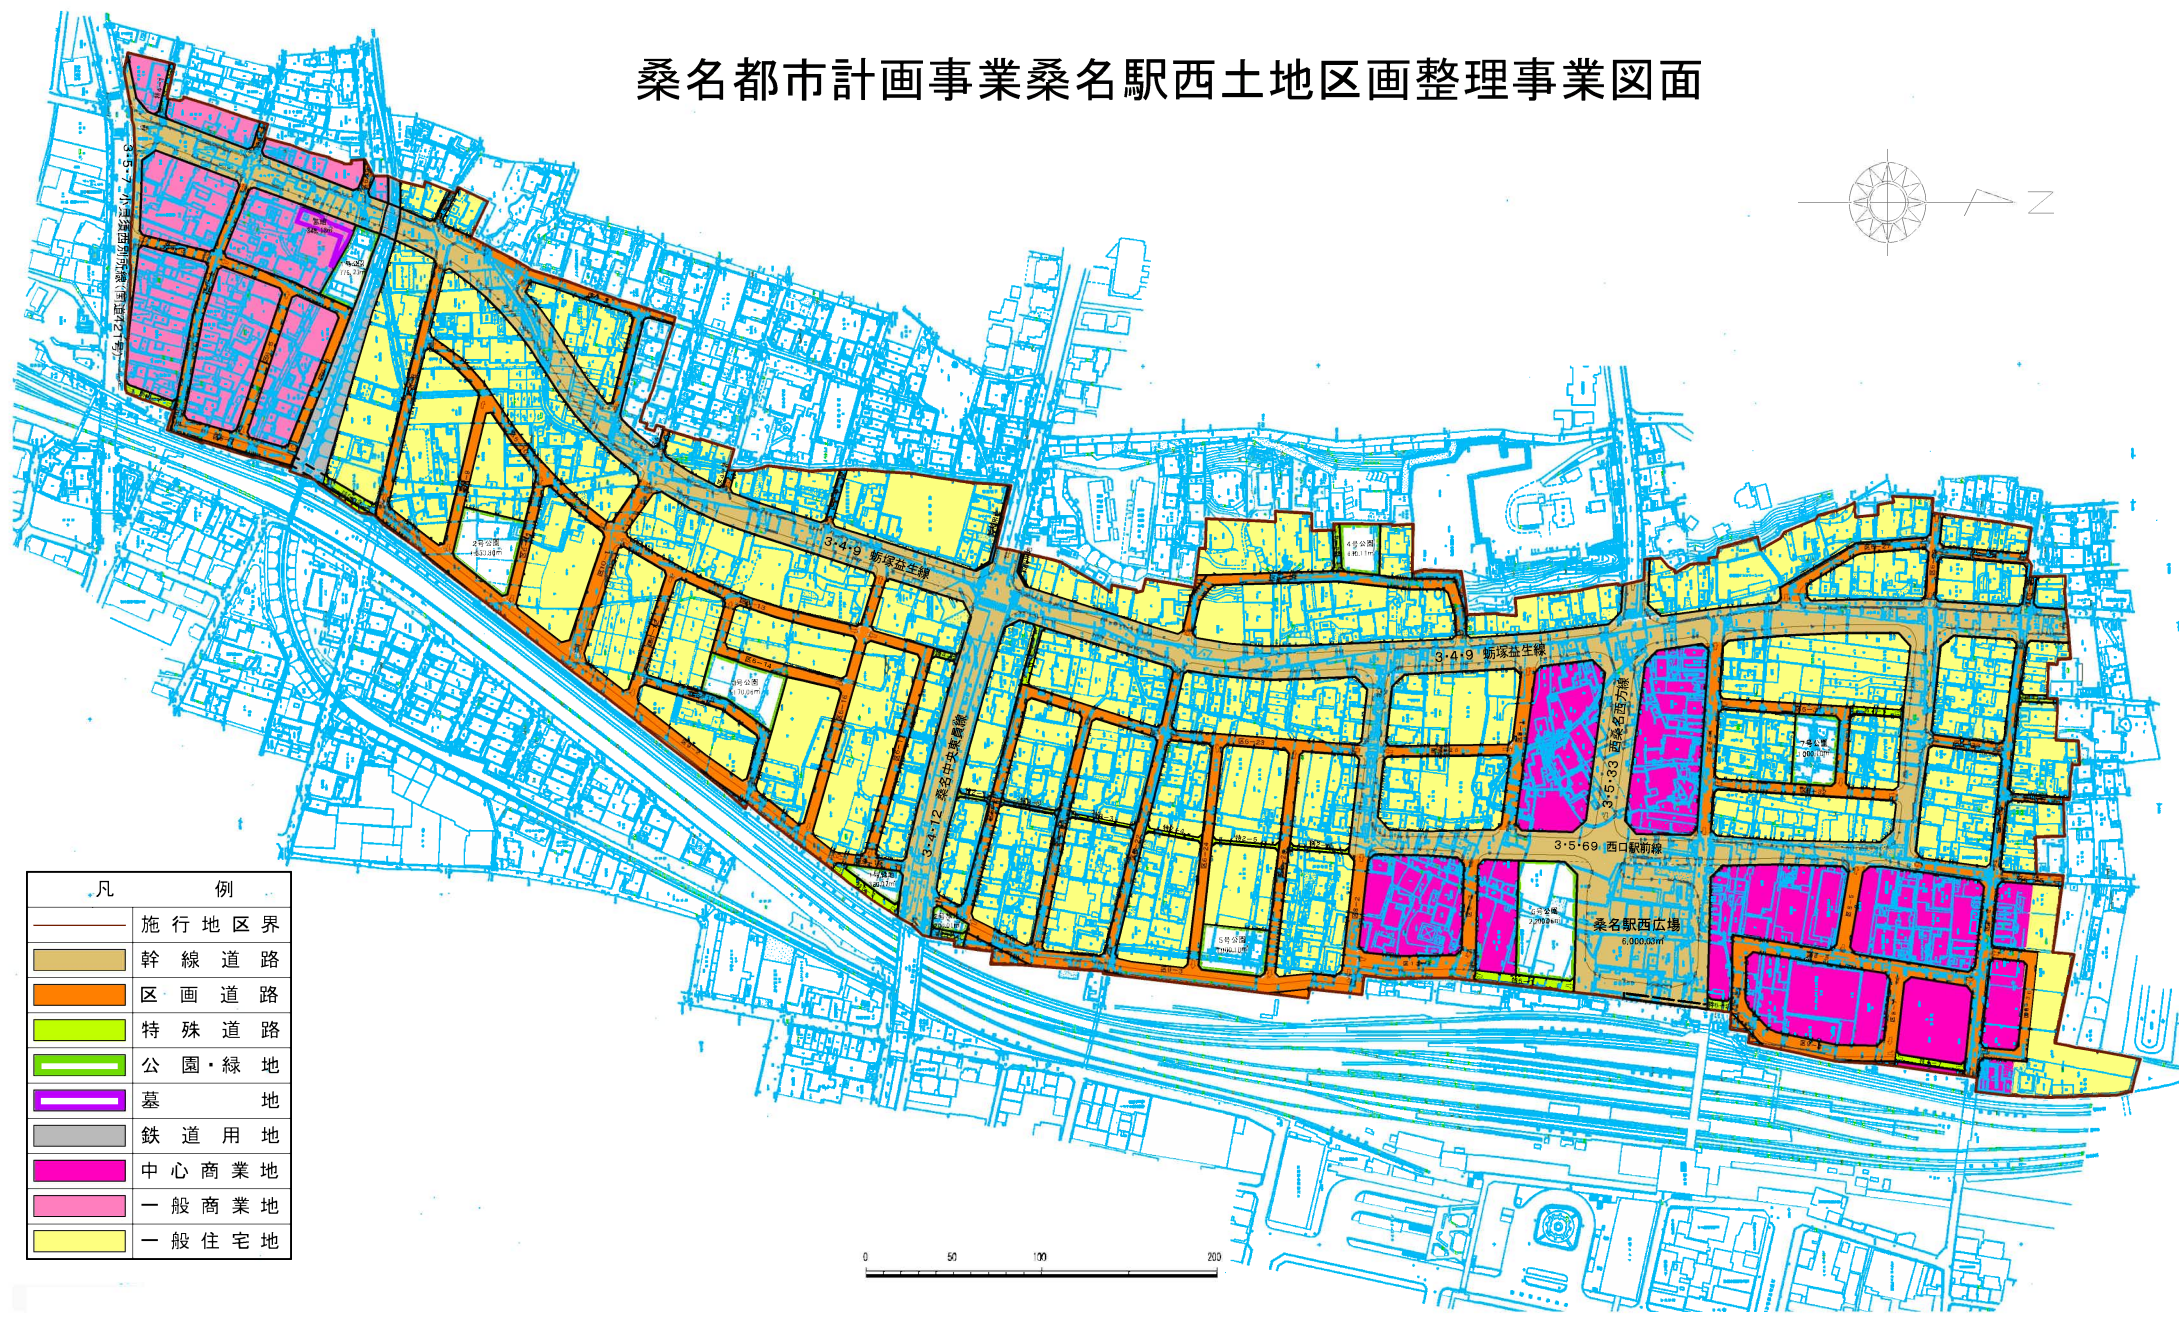

凡 例	
	施行地区界
	幹線道路
	区画道路
	特殊道路
	公園・緑地
	墓地
	鉄道用地
	中心商業地
	一般商業地
	一般住宅地

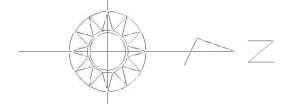