

平成25年2月6日

評価委員会資料


## (2) 基本設計の進捗状況について



桑名市総合医療センター 新病院準備室


# 【位置図】

## 【付近見取図】

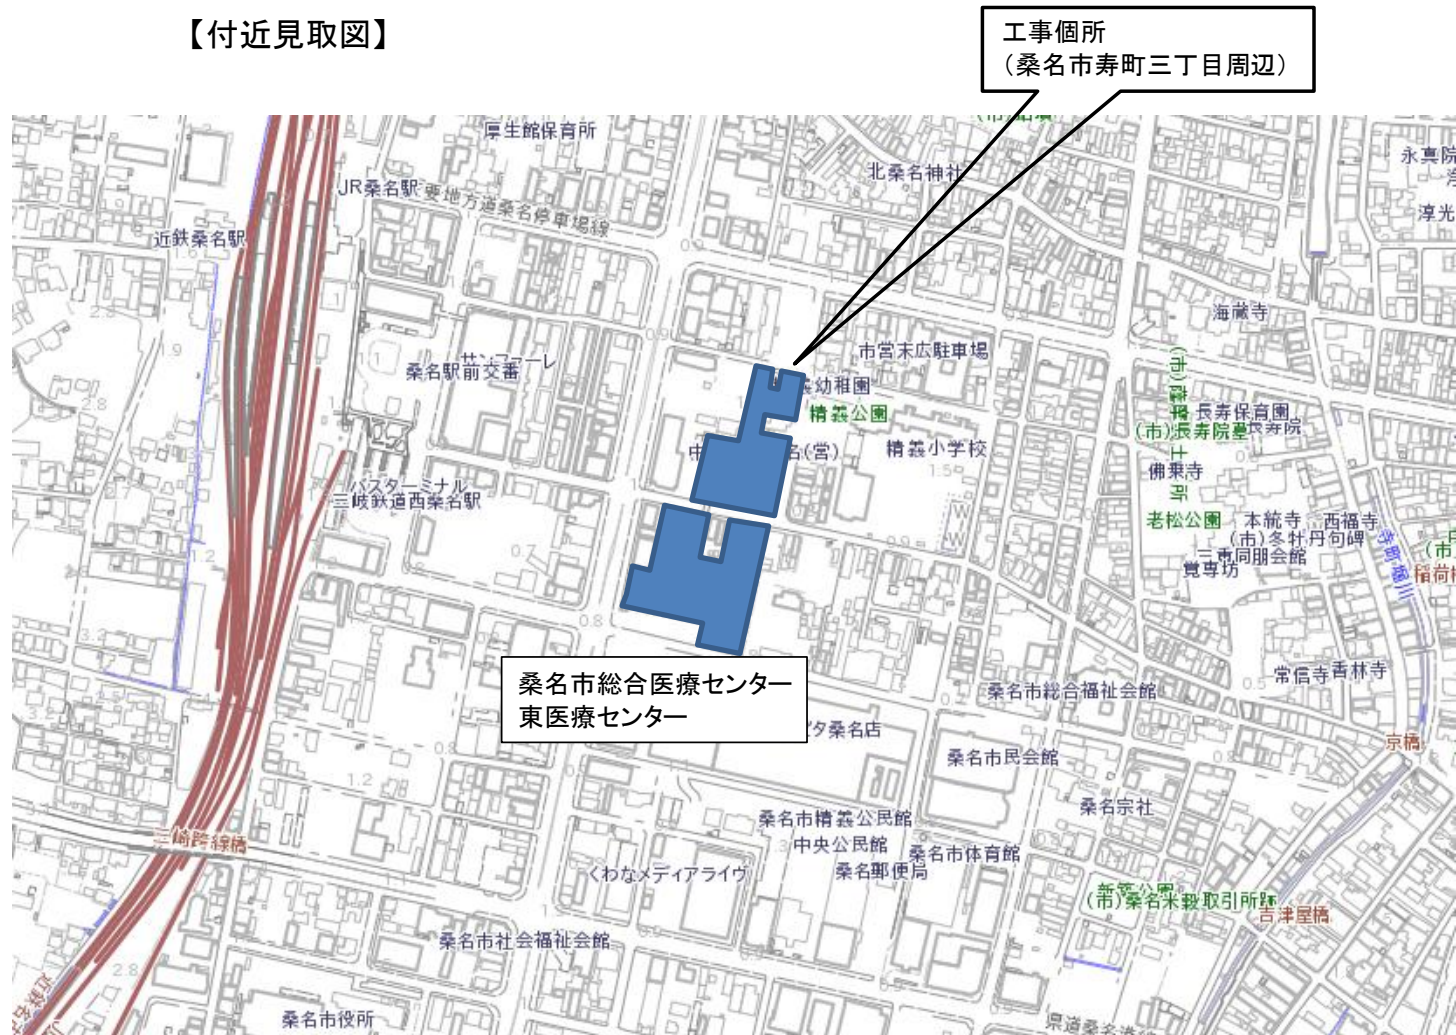


# 【全体スケジュール】

## □全体スケジュール

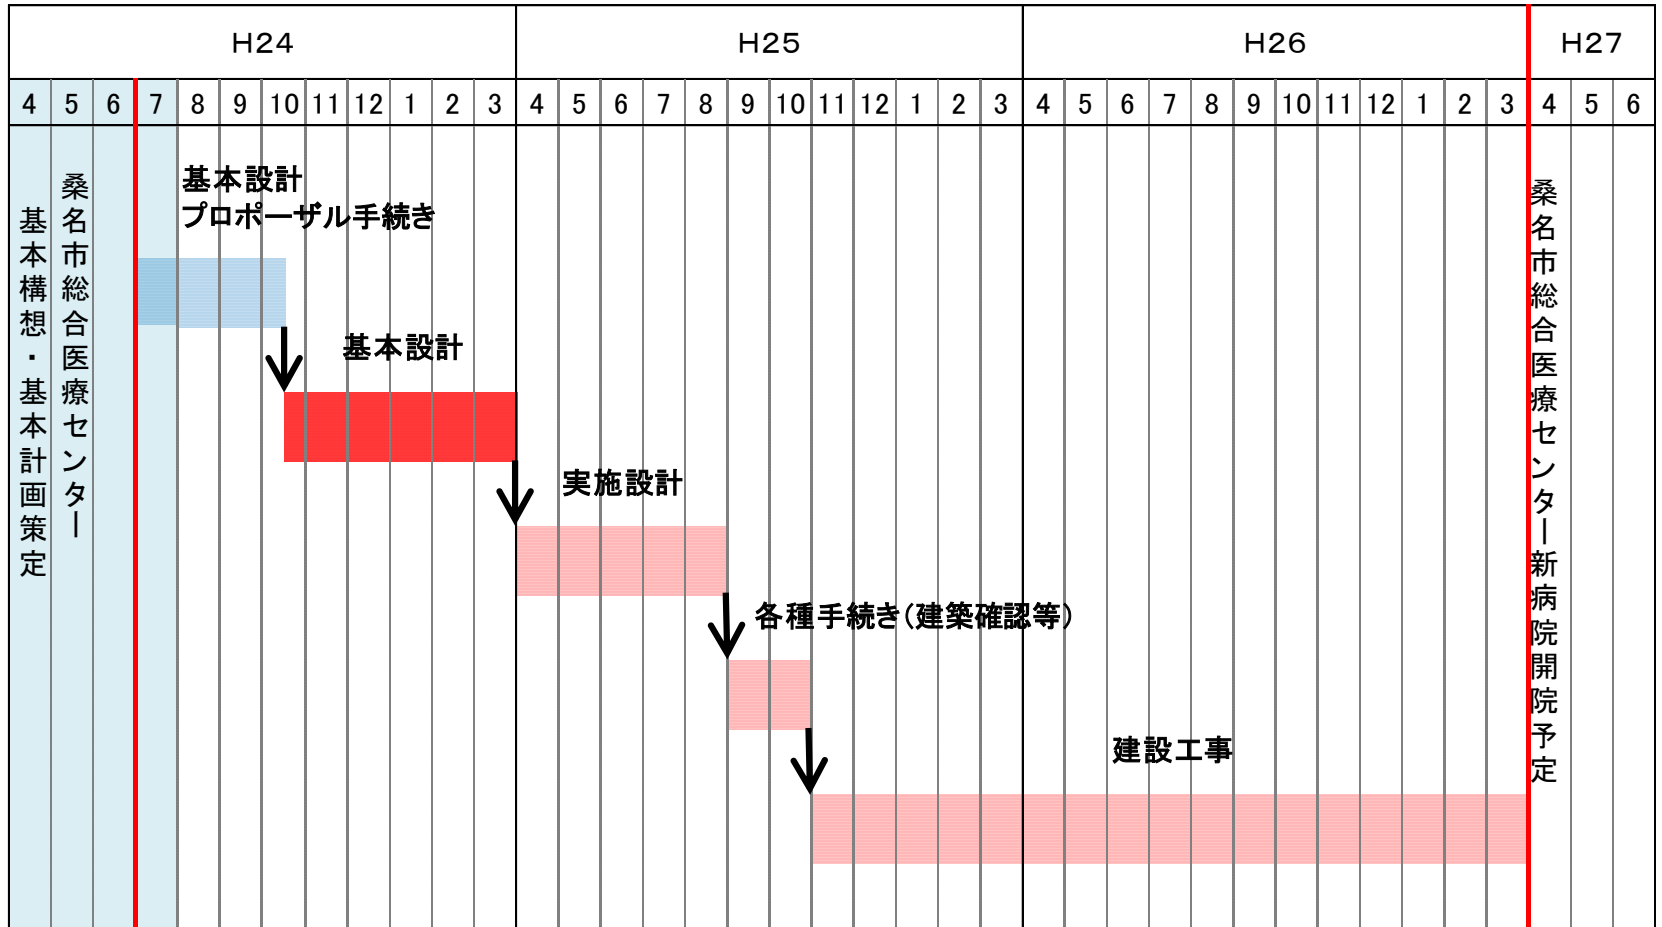


# 【基本設計】

## □組織体制

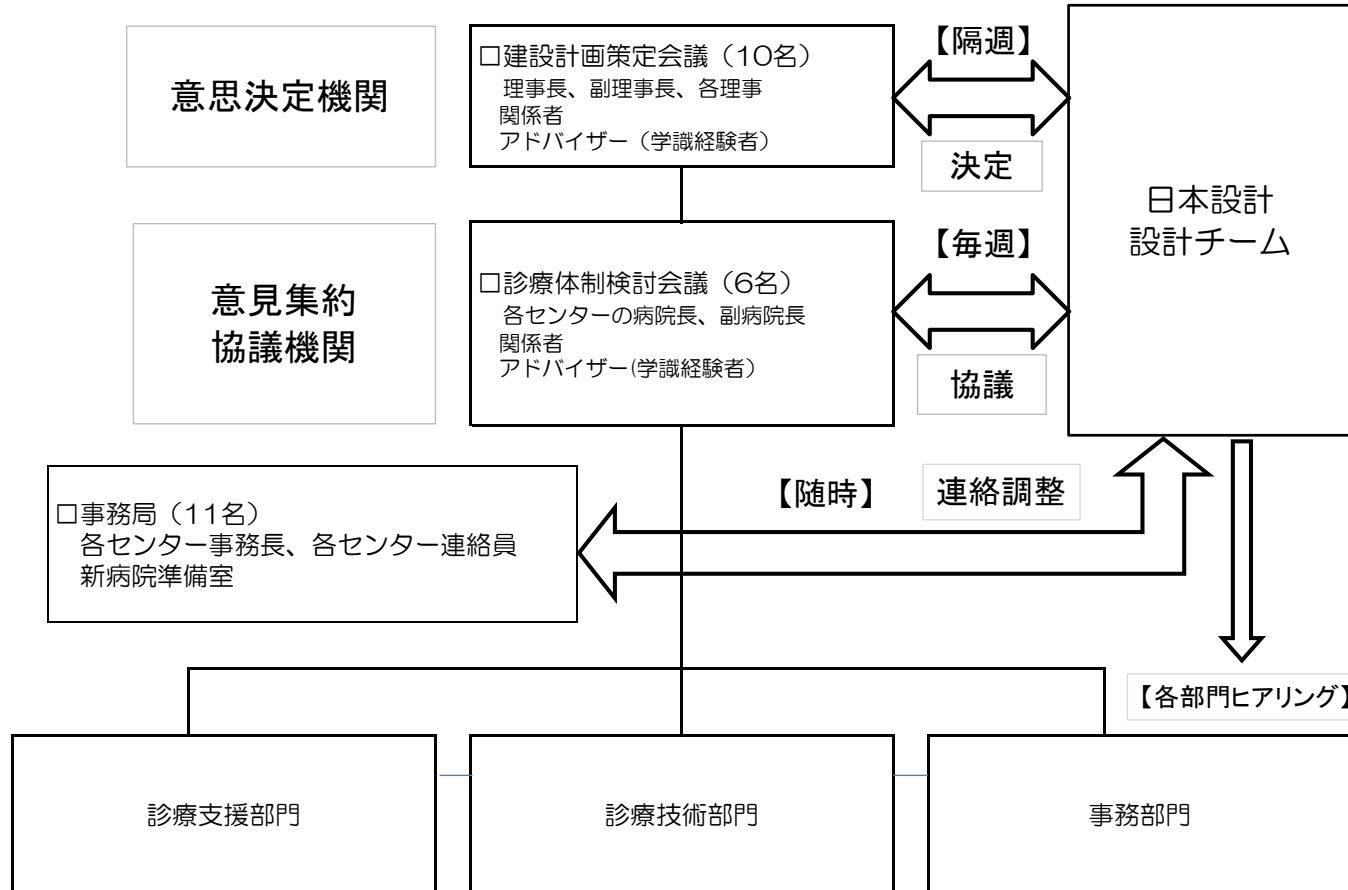


# 【基本設計】

## □基本設計スケジュール

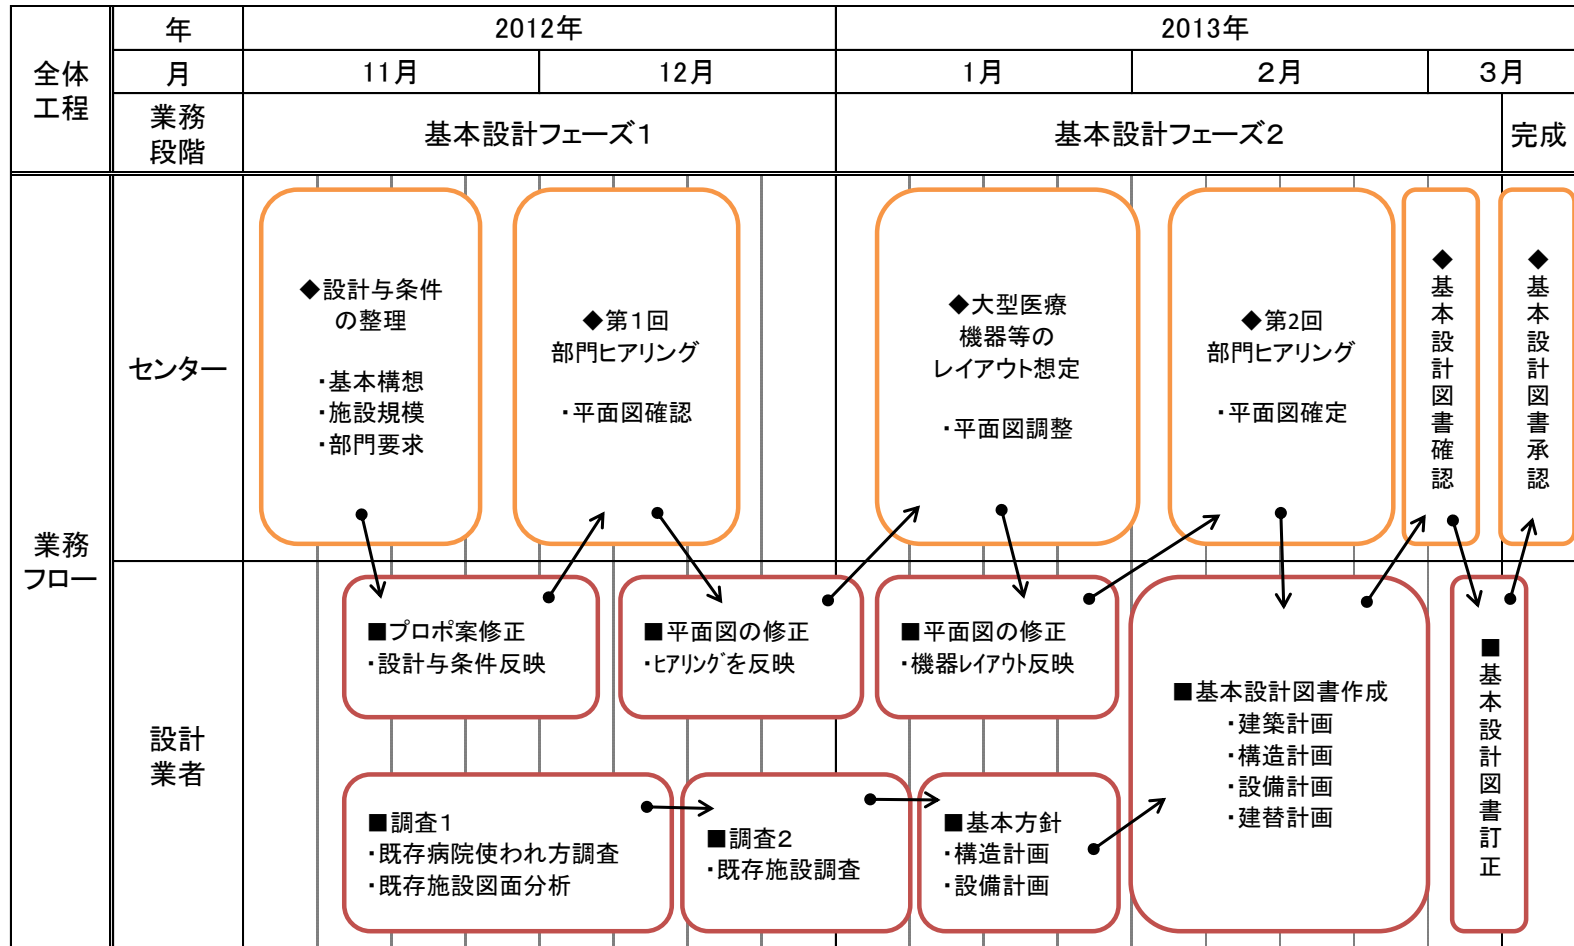

# 【配置計画案】

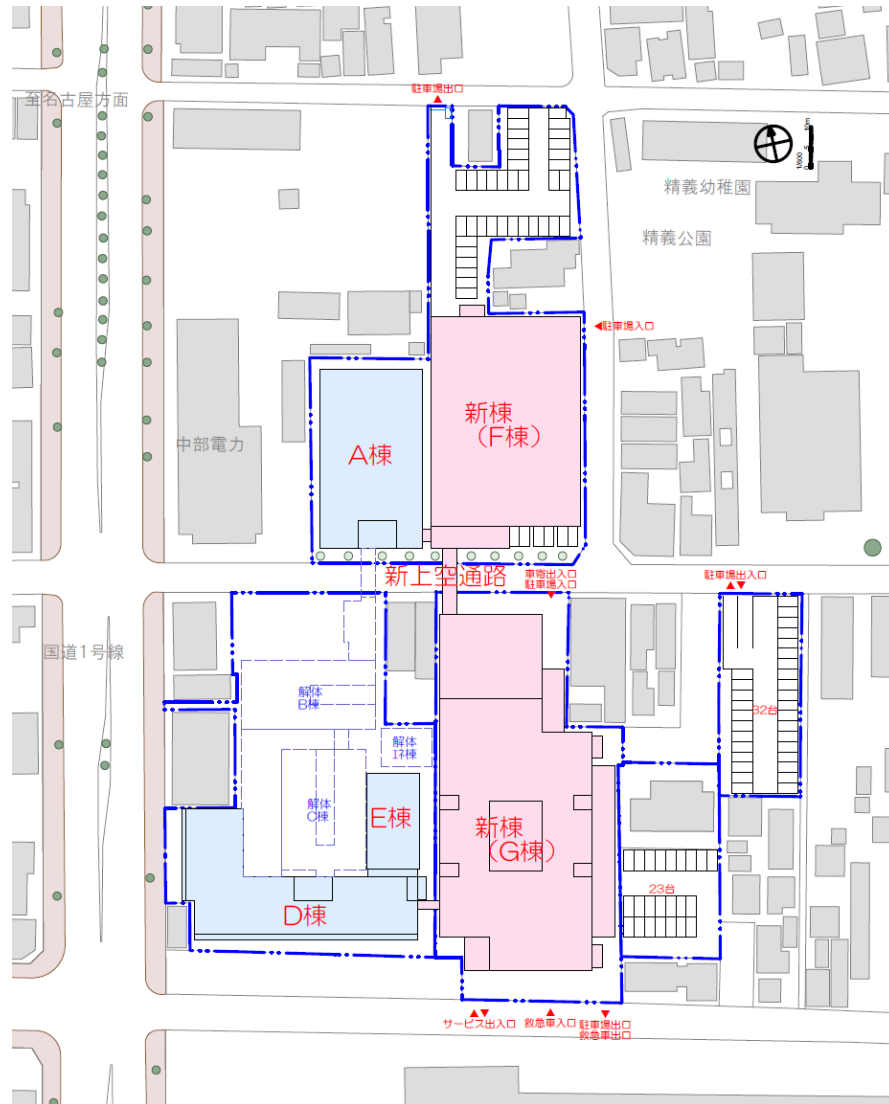

※プロポーザル提案書から抜粋

# 【断面計画案】

2013.01.24現在案



※1 D棟とG棟渡り廊下の連結については、3階部分を除き設置階層を含め検討中

※2 F棟とG棟4階部分の連絡通路は、行政協議中

E棟


D棟

G棟

F棟

A棟


# 【各階平面図案】

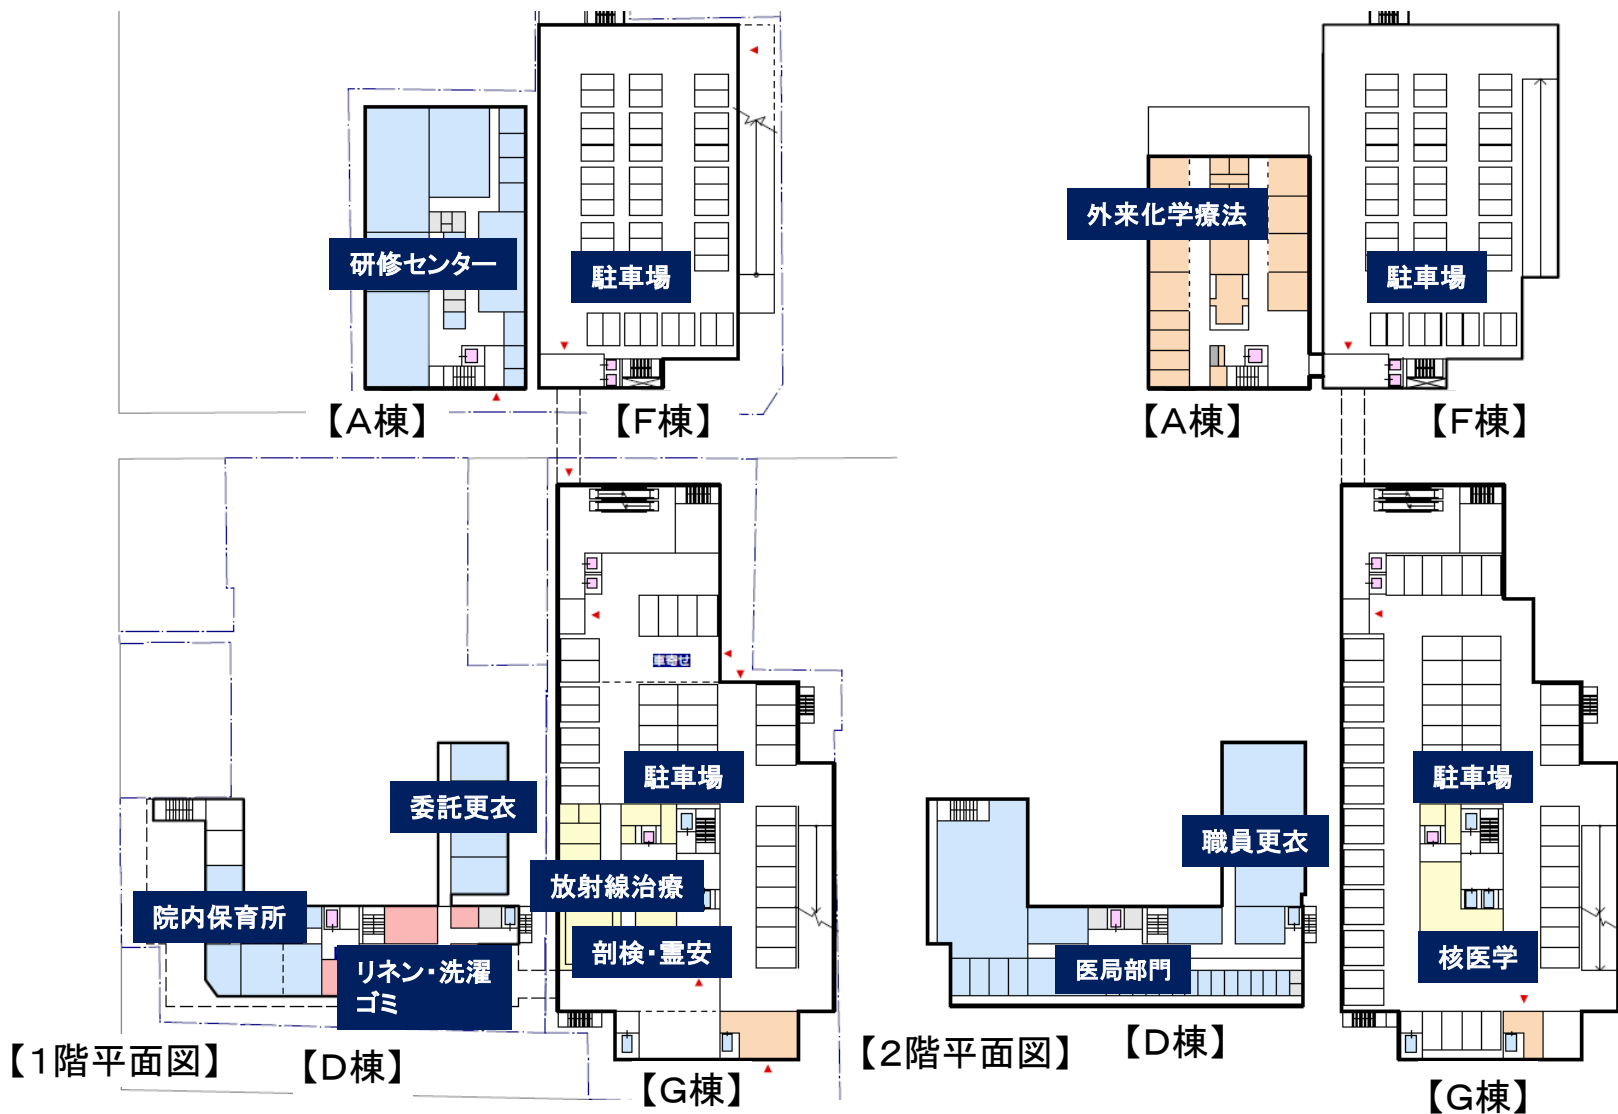

※現況ゾーニング案(2013.1.19)からの各階平面図







# 【各階平面図案】

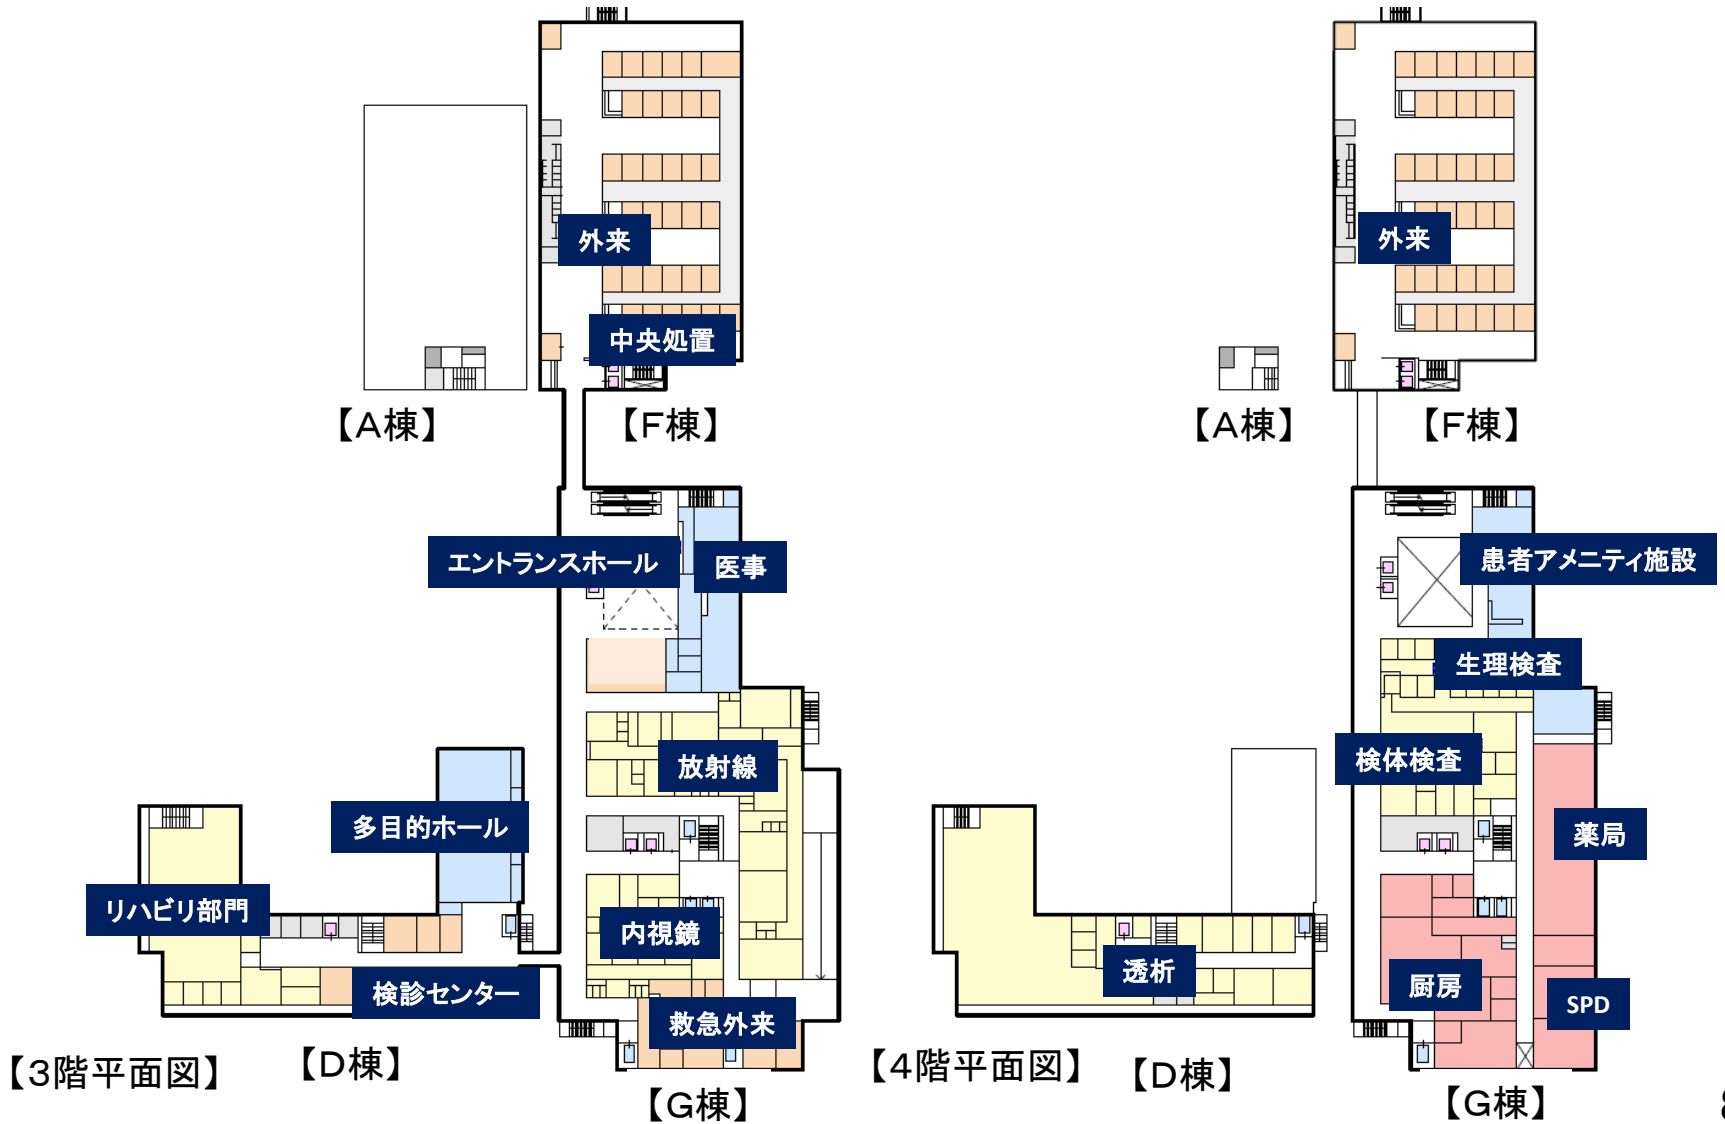

※現況ゾーニング案(2013.1.19)からの各階平面図

# 【各階平面図案】

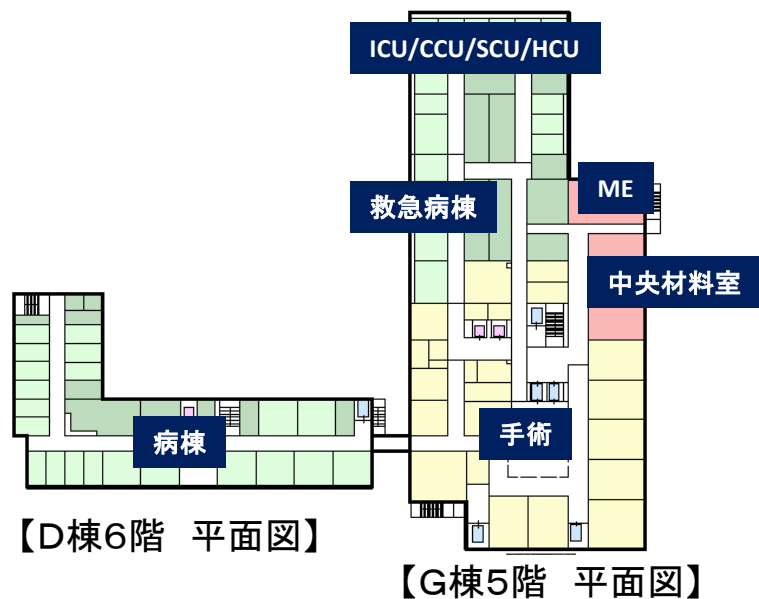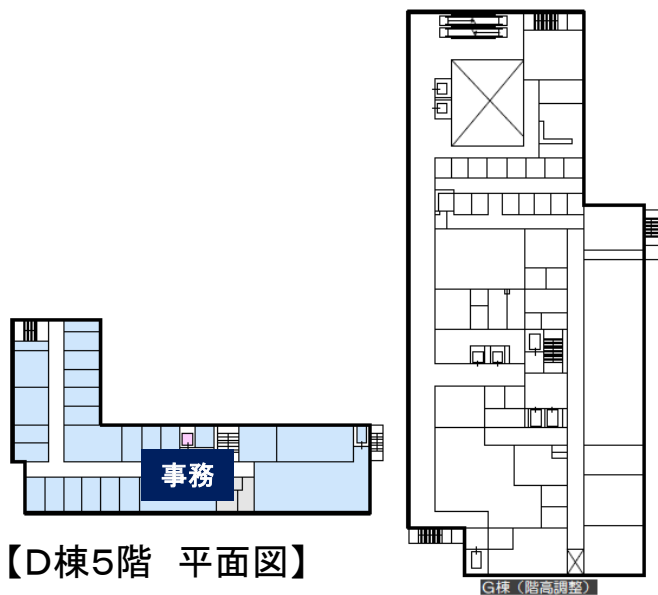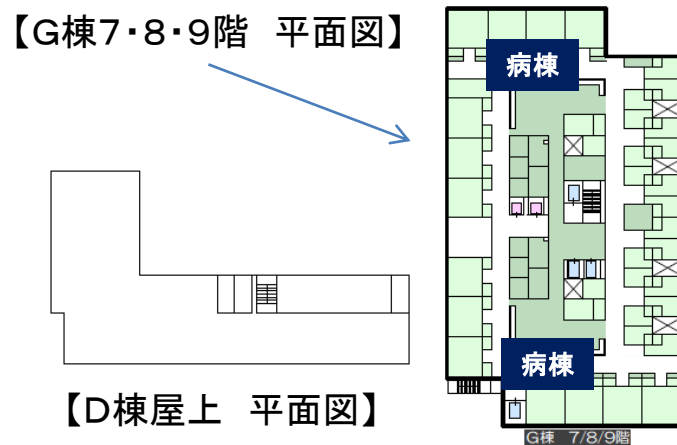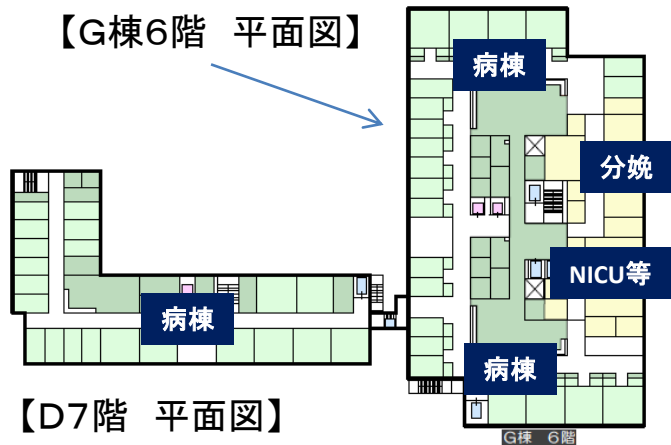

※現況ゾーニング案(2013.1.19)からの各階平面図