

登記年月日：昭和51年2月24日

平成29年12月26日  
津地方法務局桑名支局  
これは図面に記録されている内容を証明した書面である。

登記官

上山新吾



3047825 | 1枚目と同様

地積測量図




昭和51年2月24日登記

2/3

2/3

地番	1-2, 1-14 ~ 1-19
土地の所在	桑名市長島町大字白鷺字佐藤 三重県桑名郡長島町

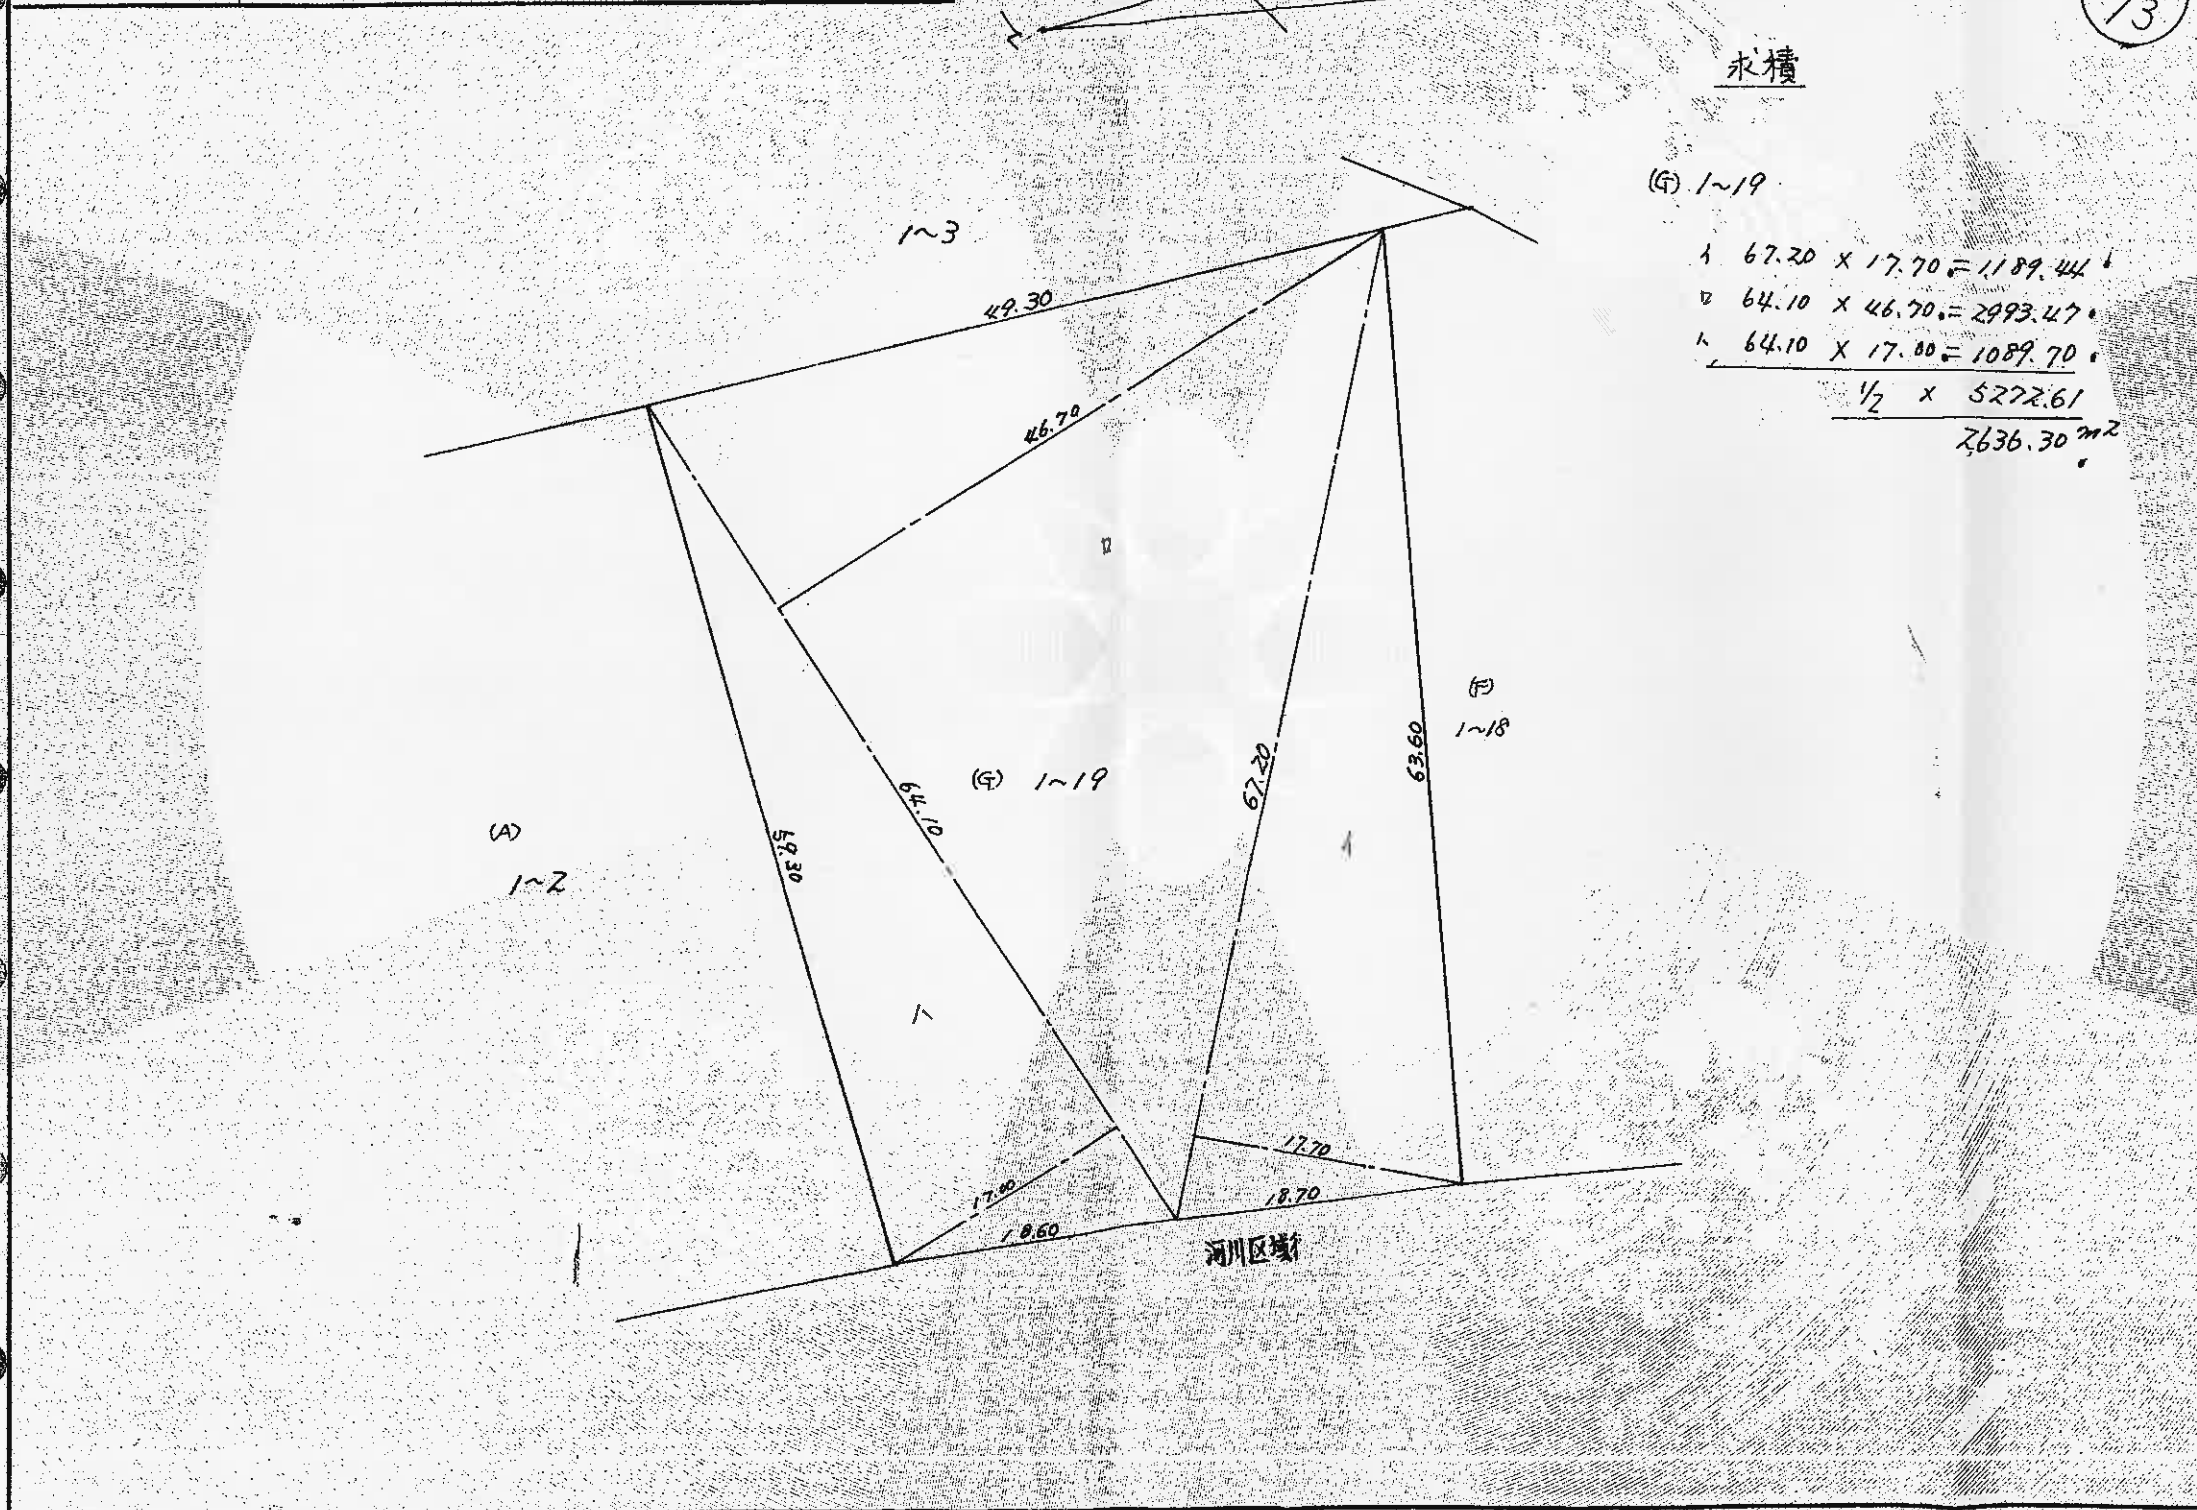

作製年月日  
昭和51年2月28日

作製者  
長島町役場  
日沖義春

申請人  
三重県桑名郡長島町  
高木長之申

縮尺 1/500

受託 号