資料３．床材作業位置図
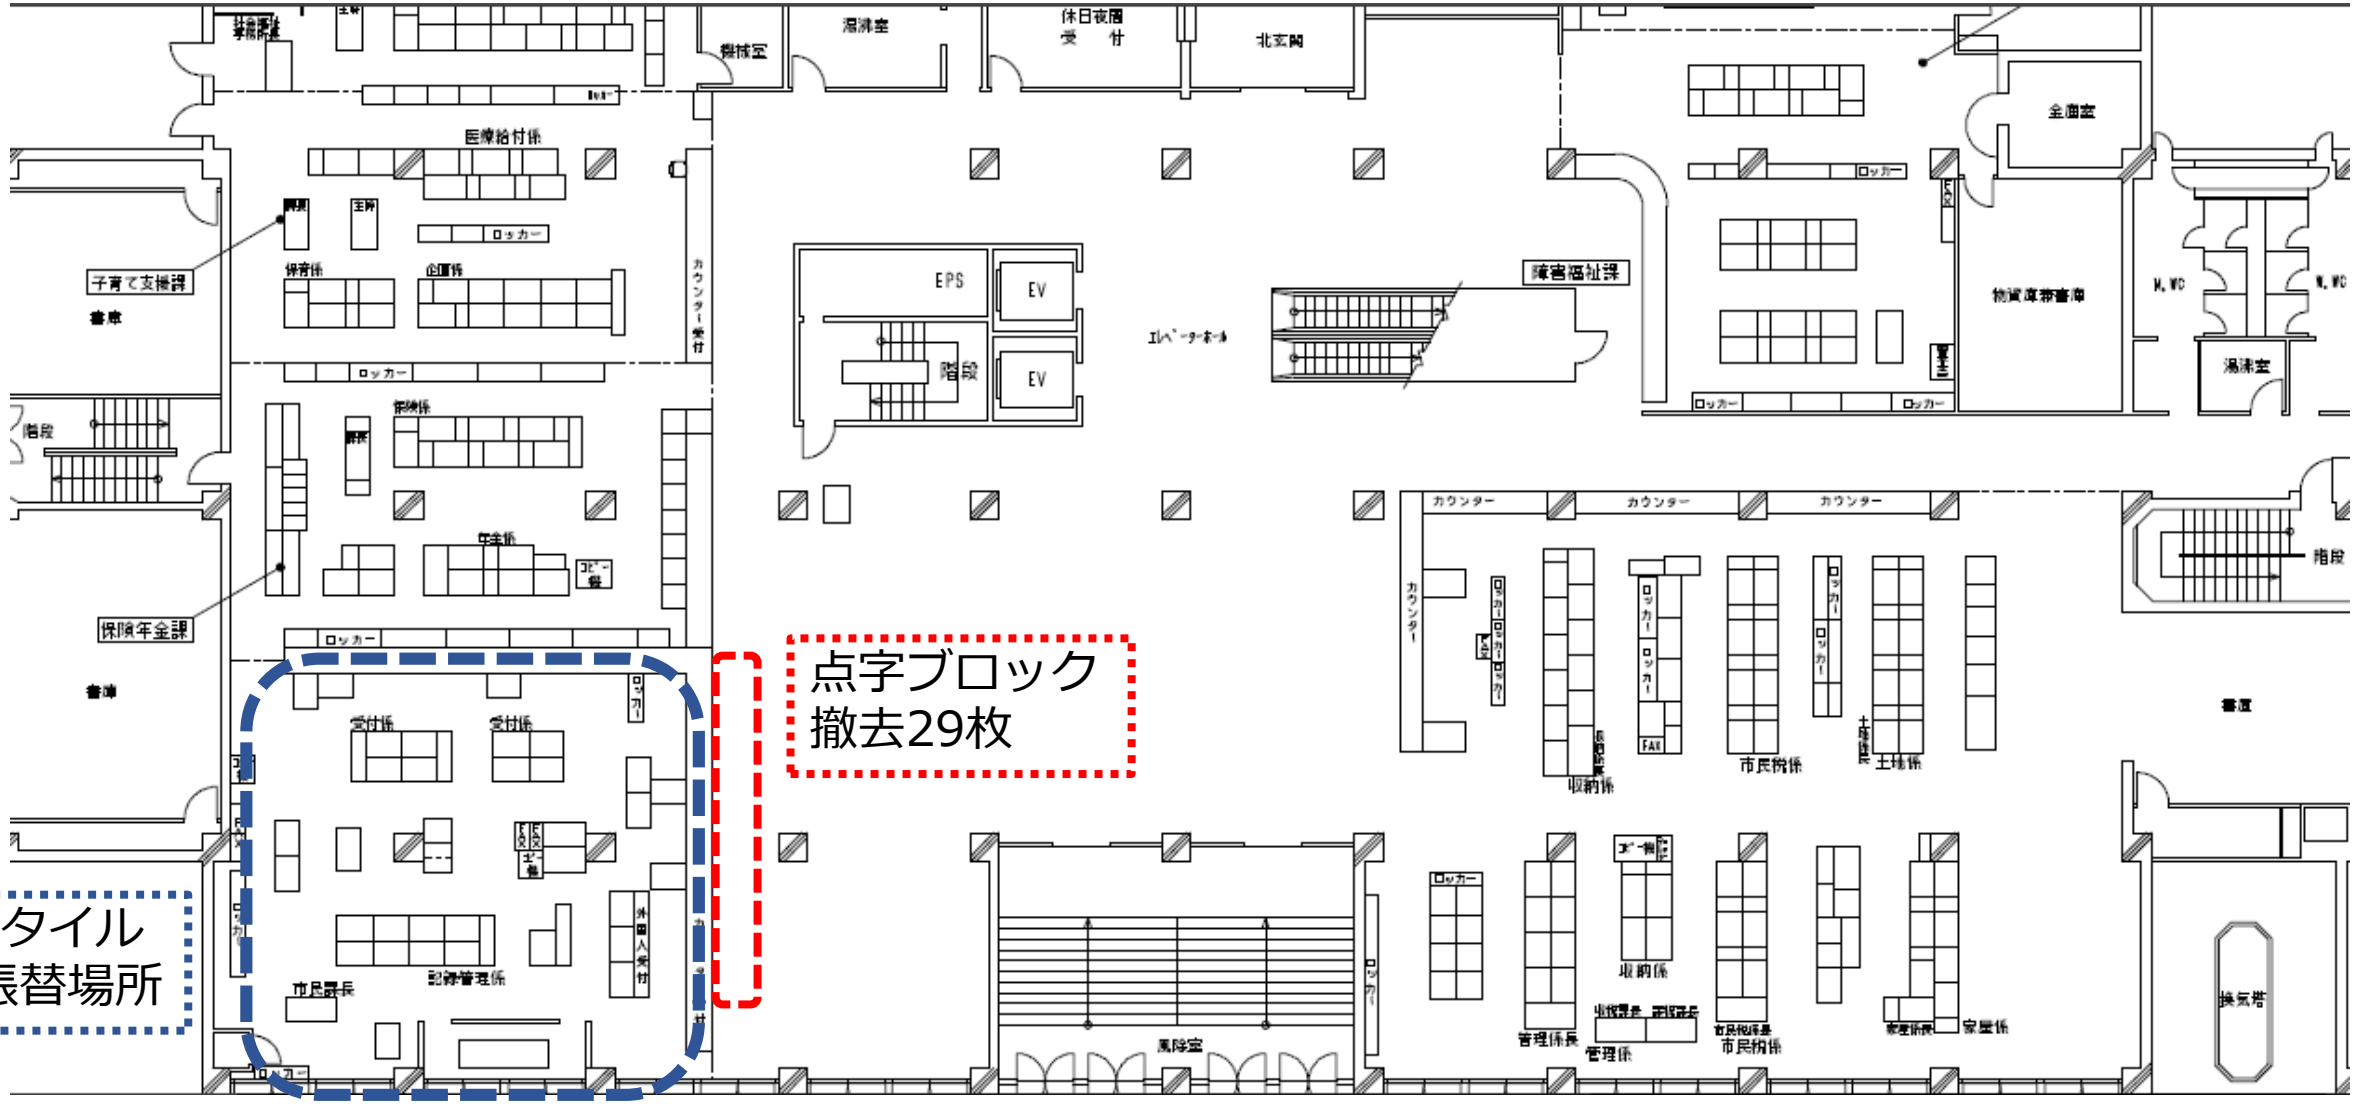
桑名市役所　本庁舎　１階