



# 市議会全員協議会（報告事項）


【令和6年7月24日】

## 多度地区小中一貫校整備事業 実施設計完了に係る報告

教育委員会 新たな学校づくり課



多度の風景と調和し、児童・生徒・地域を育てる「はぐくみの丘」のイメージ

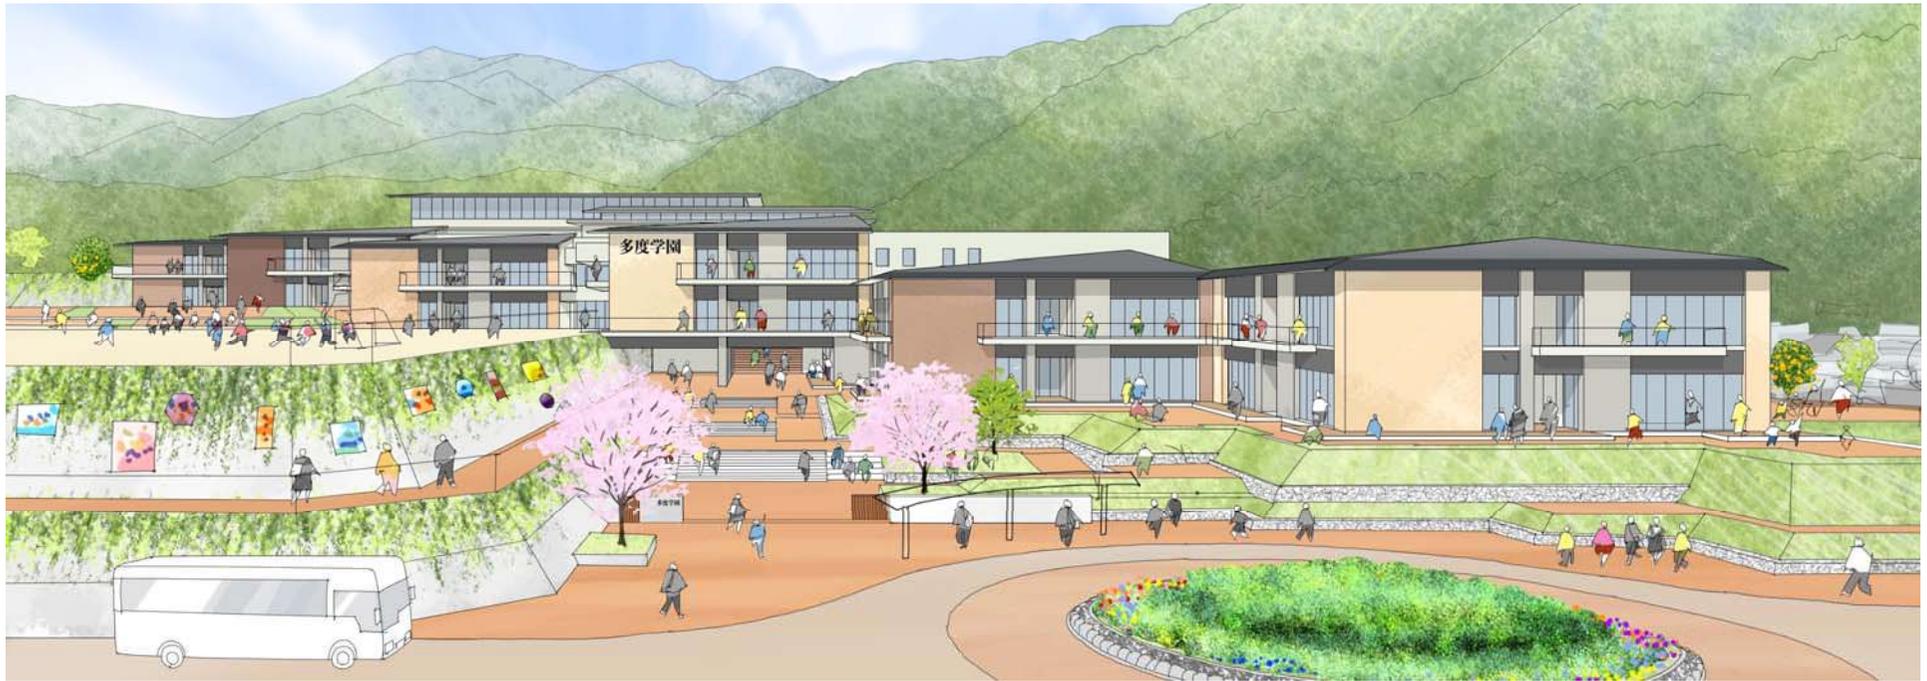

まちに対する顔となる東側外観とメインアプローチ「学びの坂」のイメージ



多彩な野外活動の舞台となる「くわなっ子テラス」のイメージ



多度山や多度川の風景に呼応する有機的なランドスケープ「三本杉の庭」のイメージ<sup>4</sup>



ワークスペースが教室を囲み、学びが向き合う「学年ユニット」のイメージ<sup>5</sup>



9年間の学びを彩る「メディアセンター」のイメージ



主体的な学びを促すフレキシブルな「メディアスペース」のイメージ




子どもたちと地域の交流が生まれる「地域ラウンジ」のイメージ




地域交流・異学年交流の中心となる「多目的フロア」のイメージ


# 1階平面図 実施設計時

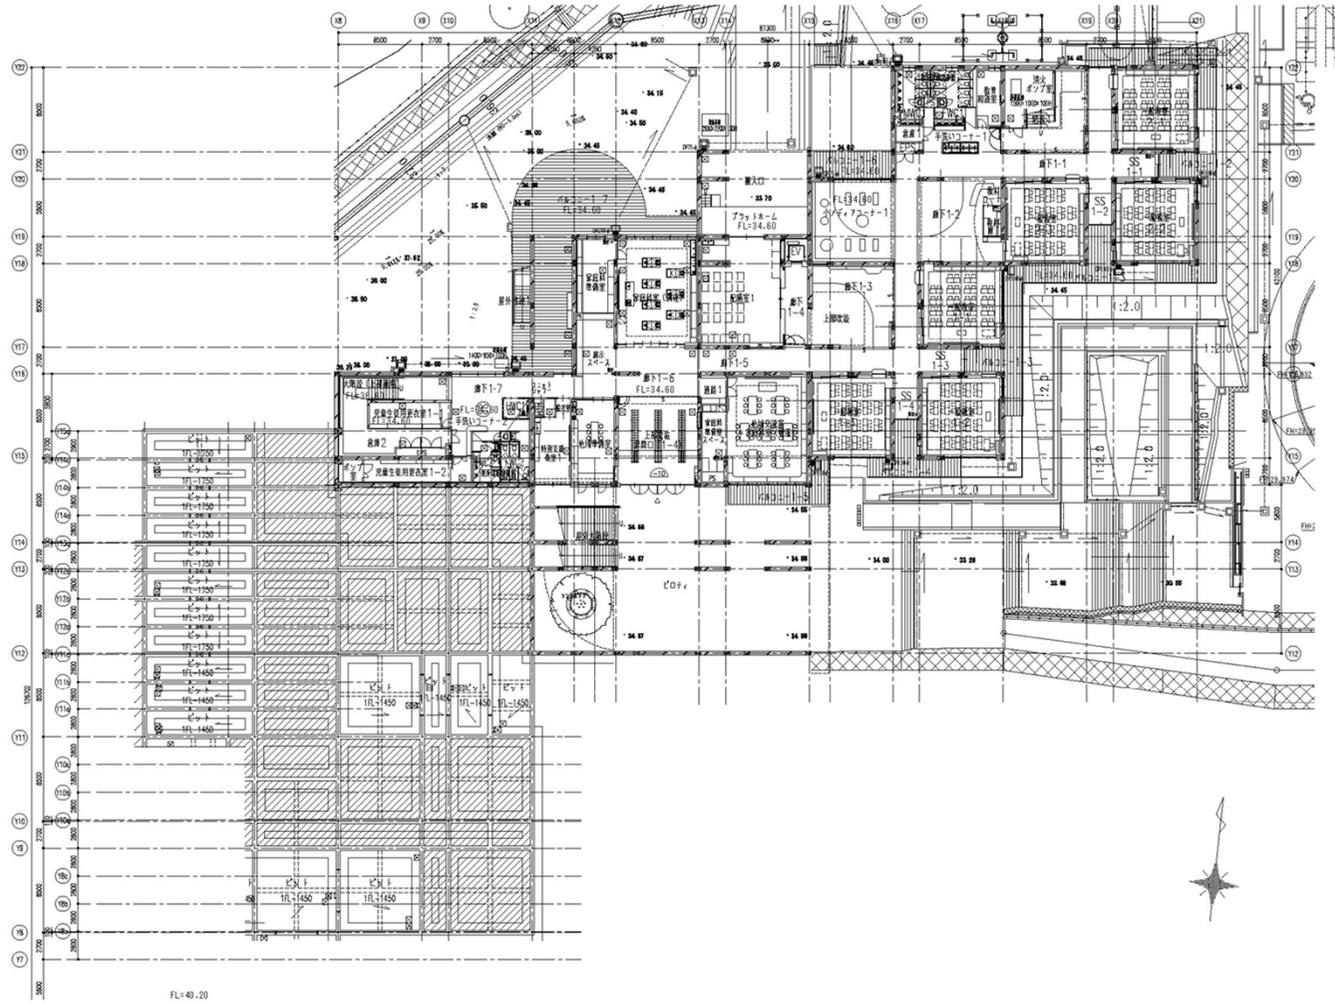

# 2階平面図 実施設計時

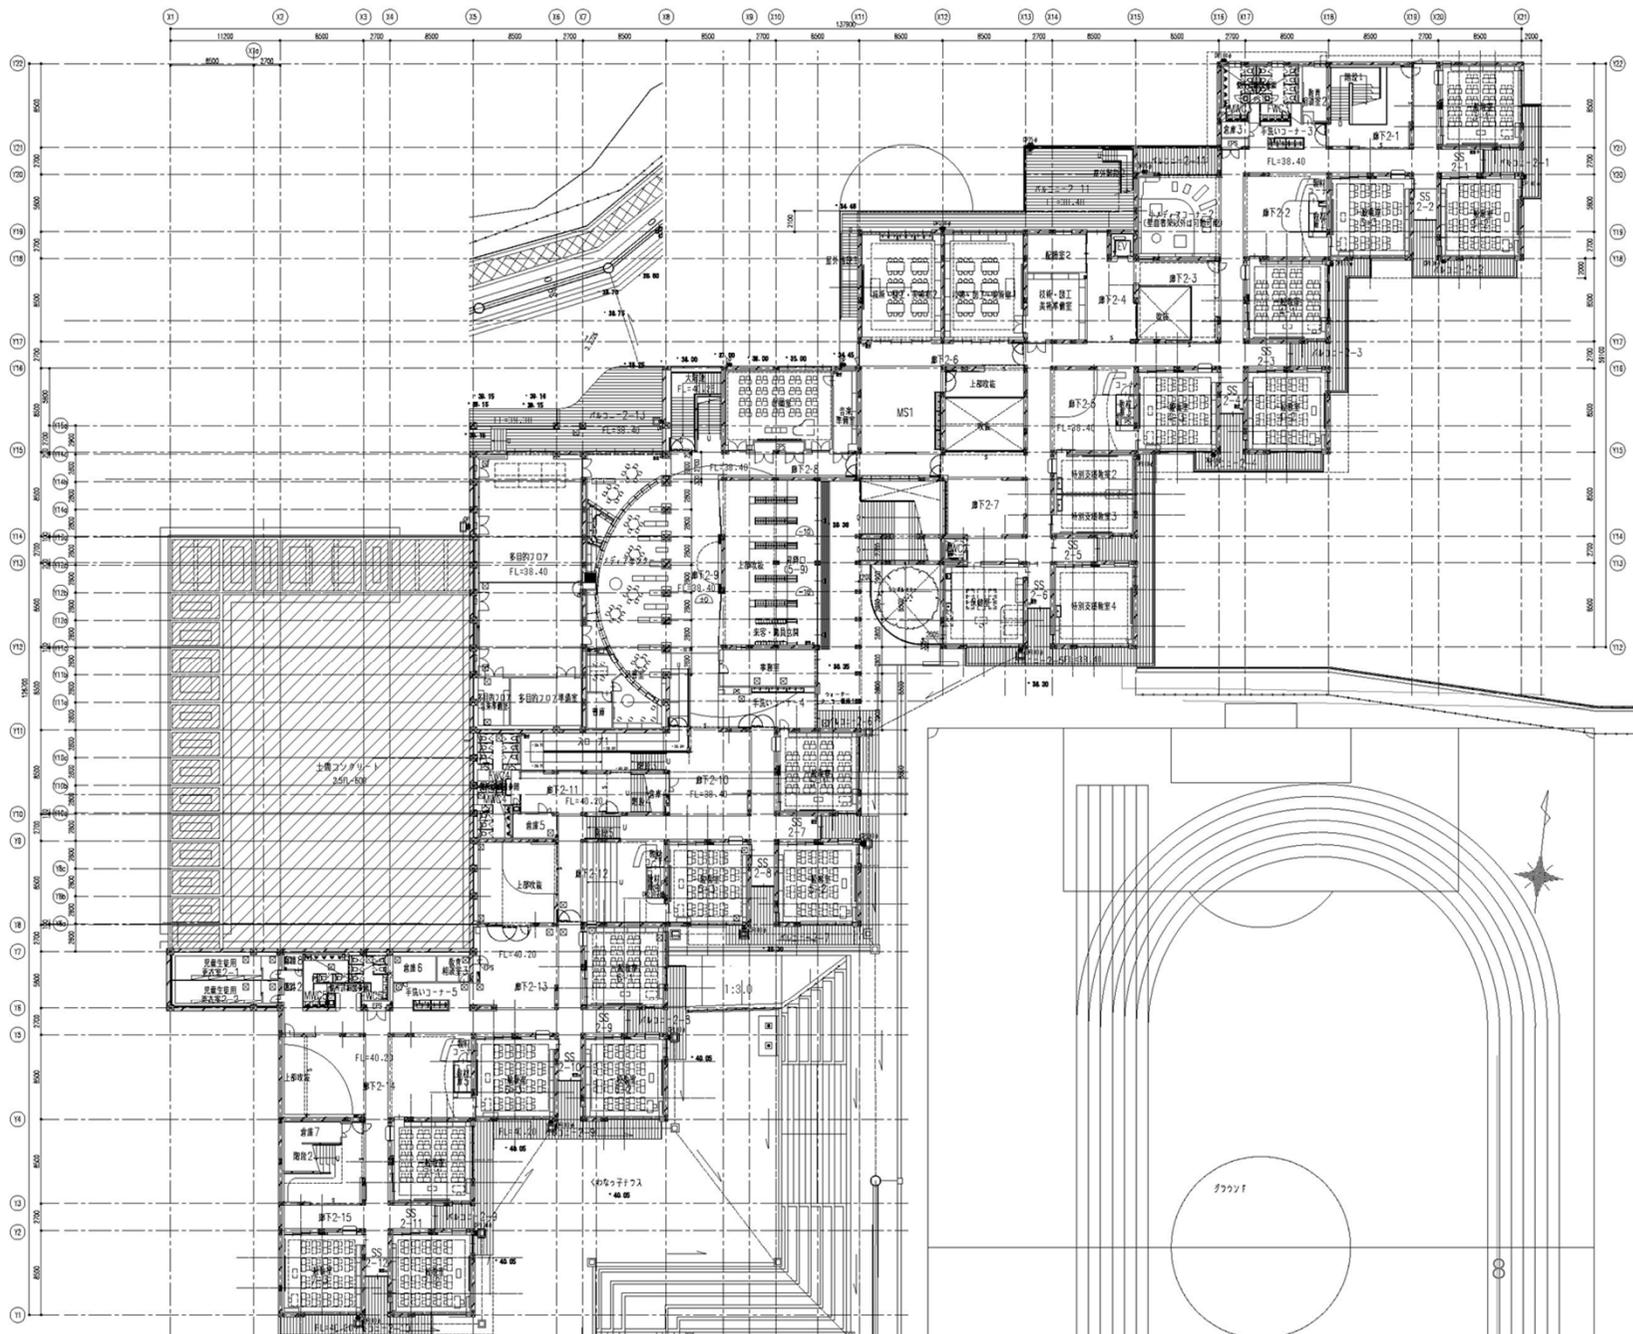

# 3階平面図 実施設計時

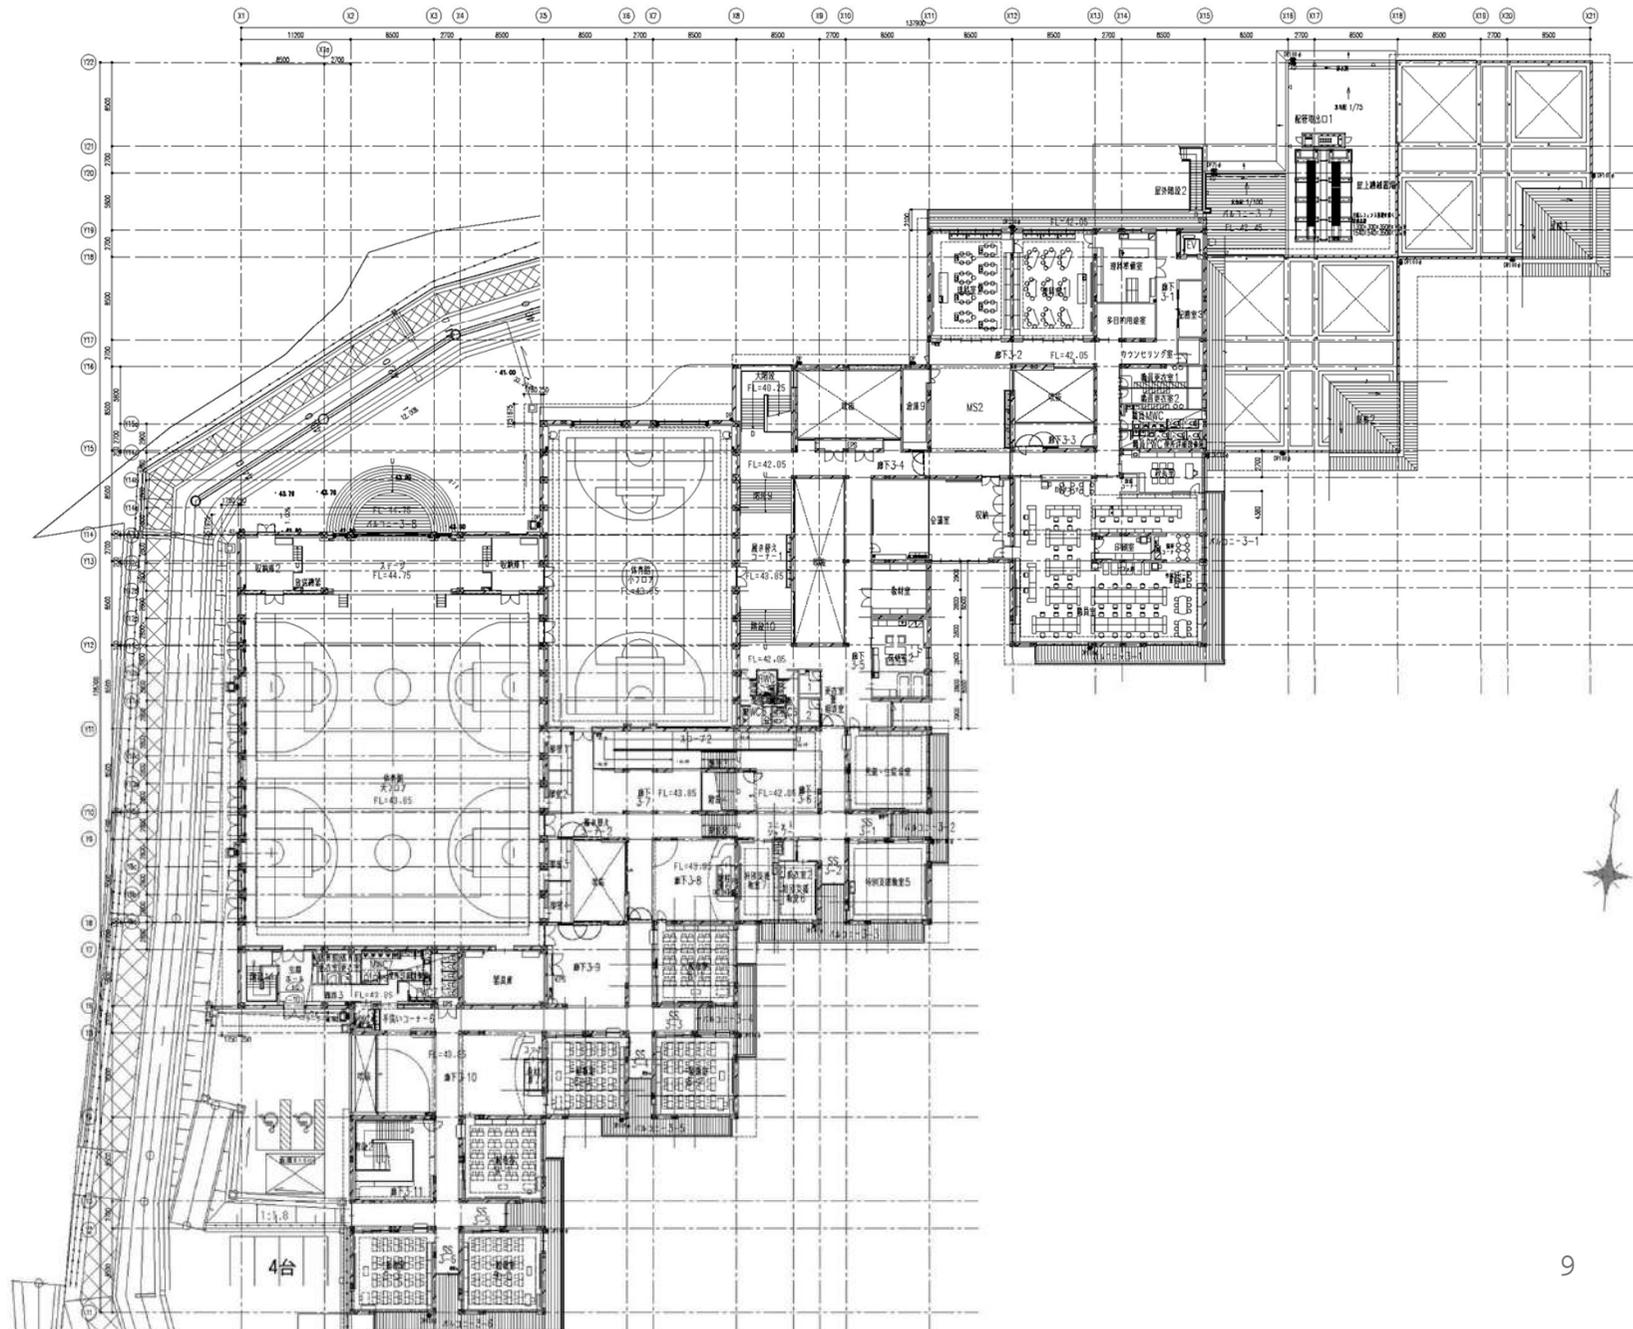

## 進捗状況について

---

# 工事の進捗について（工事開始前） 敷地南西側からの眺め



工事の進捗について（2024.06.26 撮影） 敷地南西側からの眺め



工事の進捗について（2024.06.26 撮影） 敷地西側からの眺め




工事の進捗について（2024.06.26 撮影） 敷地北東側からの眺め




## 設計における意見反映箇所について


---

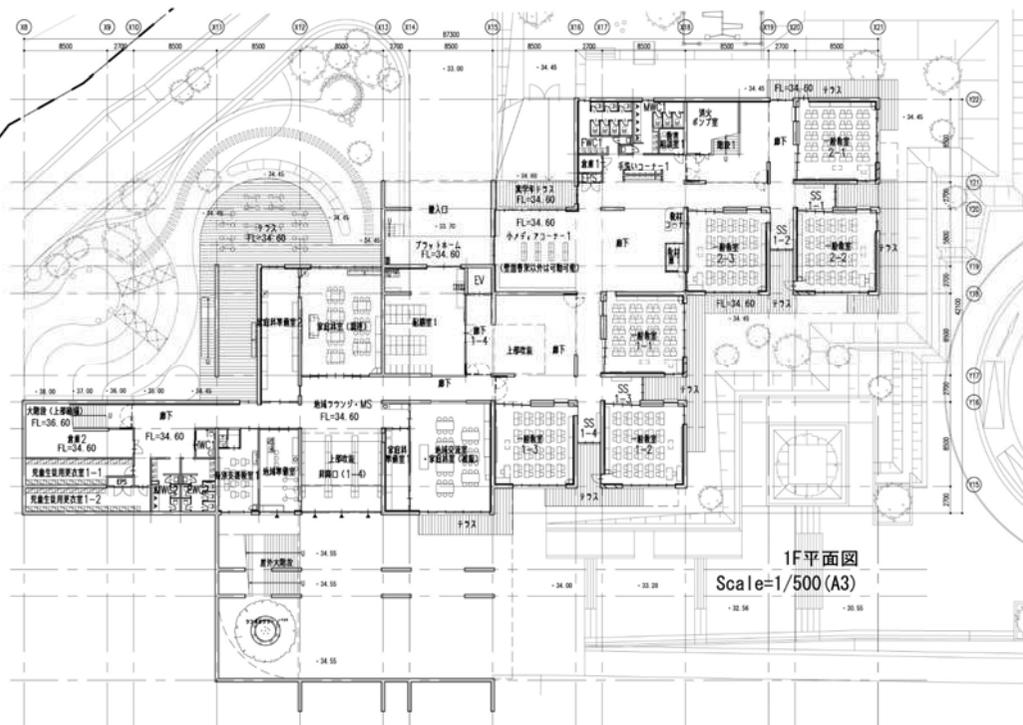


1F平面図  
Scale=1/500 (A3)

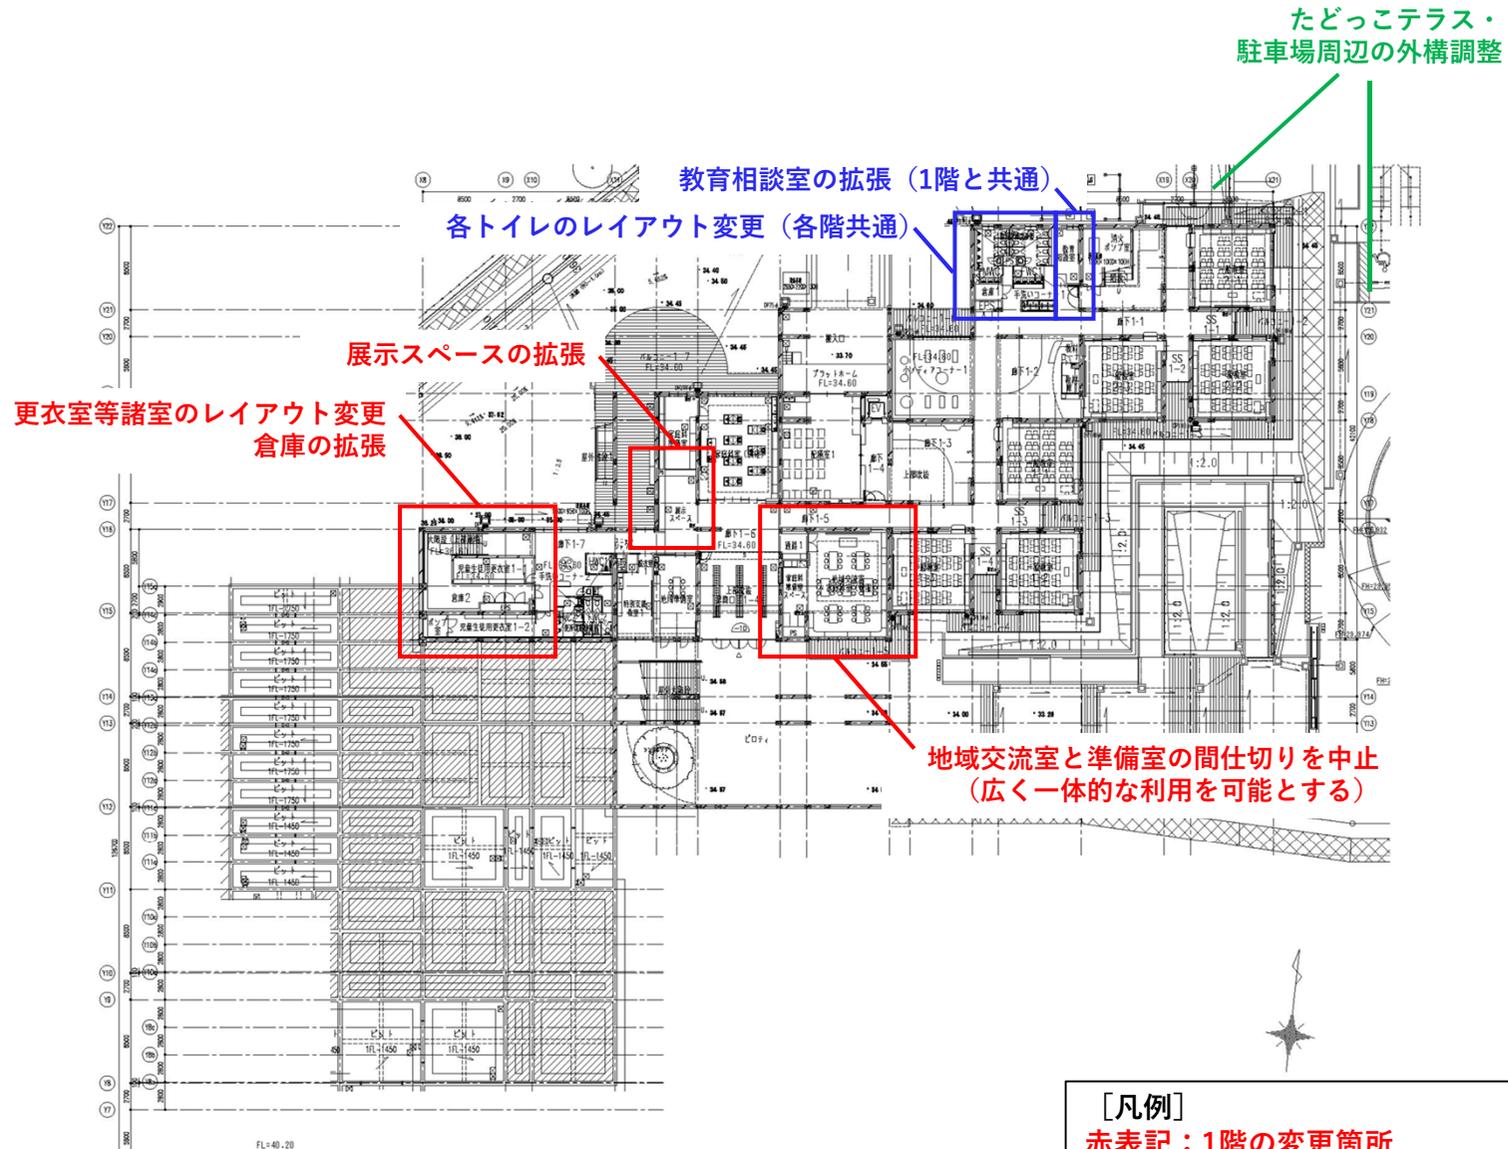

基本設計時

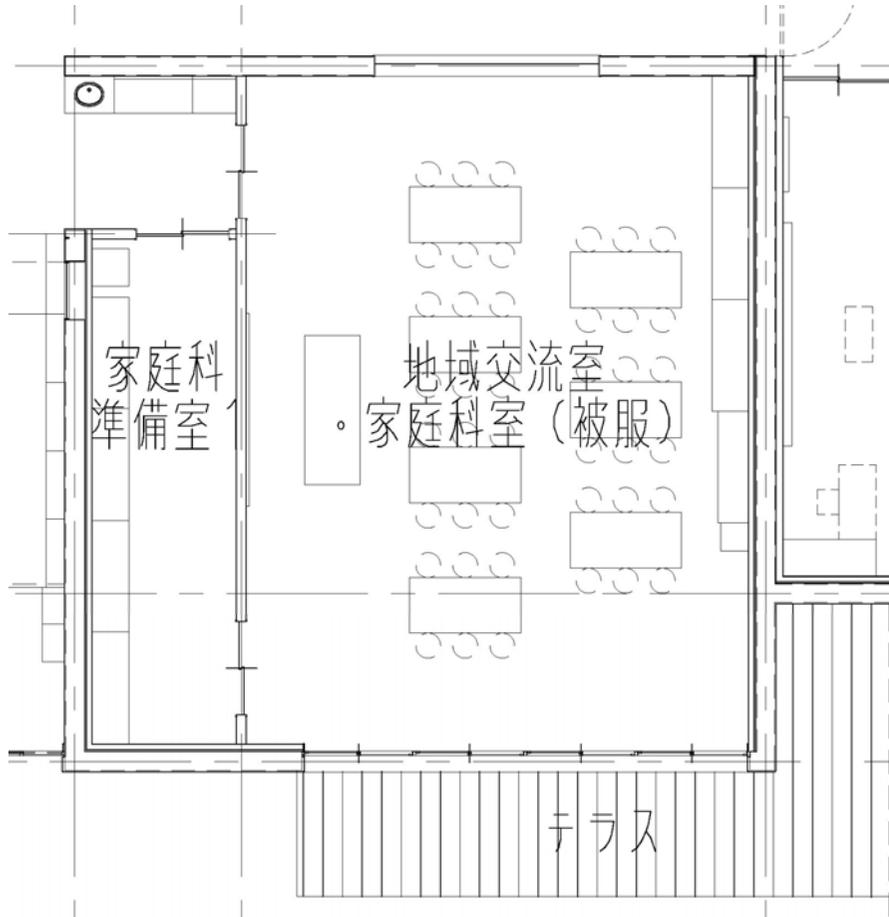

実施設計時 教室と準備室の間仕切りを無くし、より一体的に使いやすい計画とします

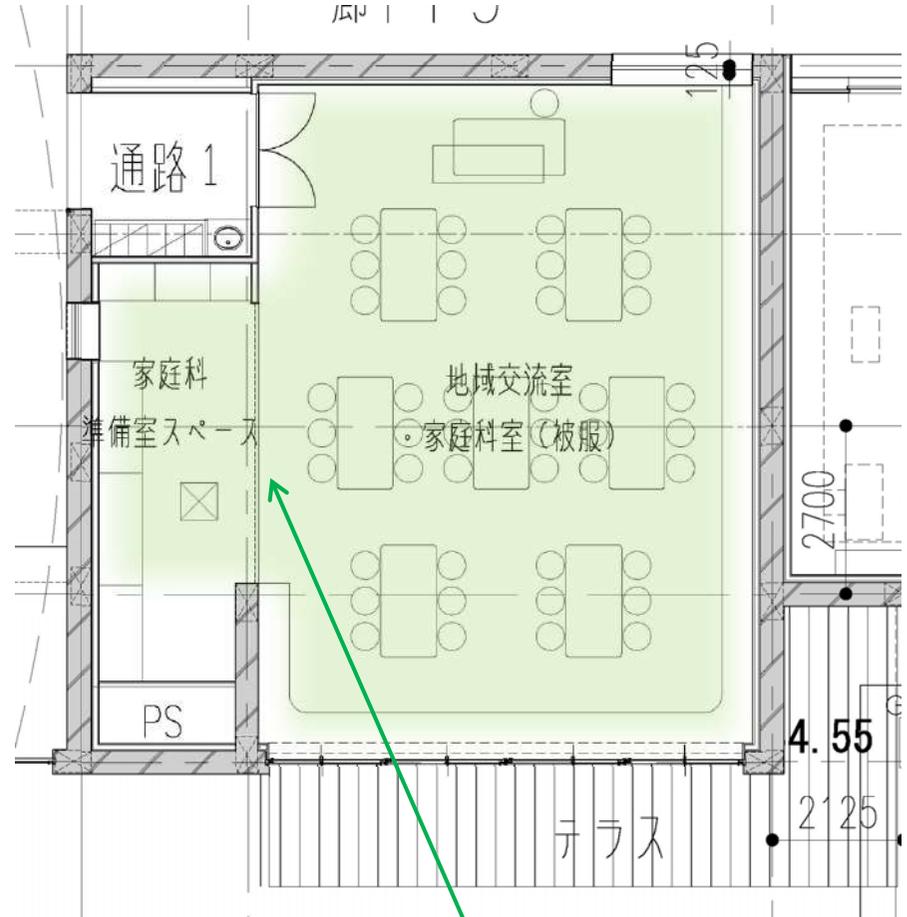


準備室との仕切りをカーテンに変更したことで一体利用が可能です

## 基本設計時




## 実施設計時 展示スペースを集約・拡張し、より多くの展示が可能な計画とします

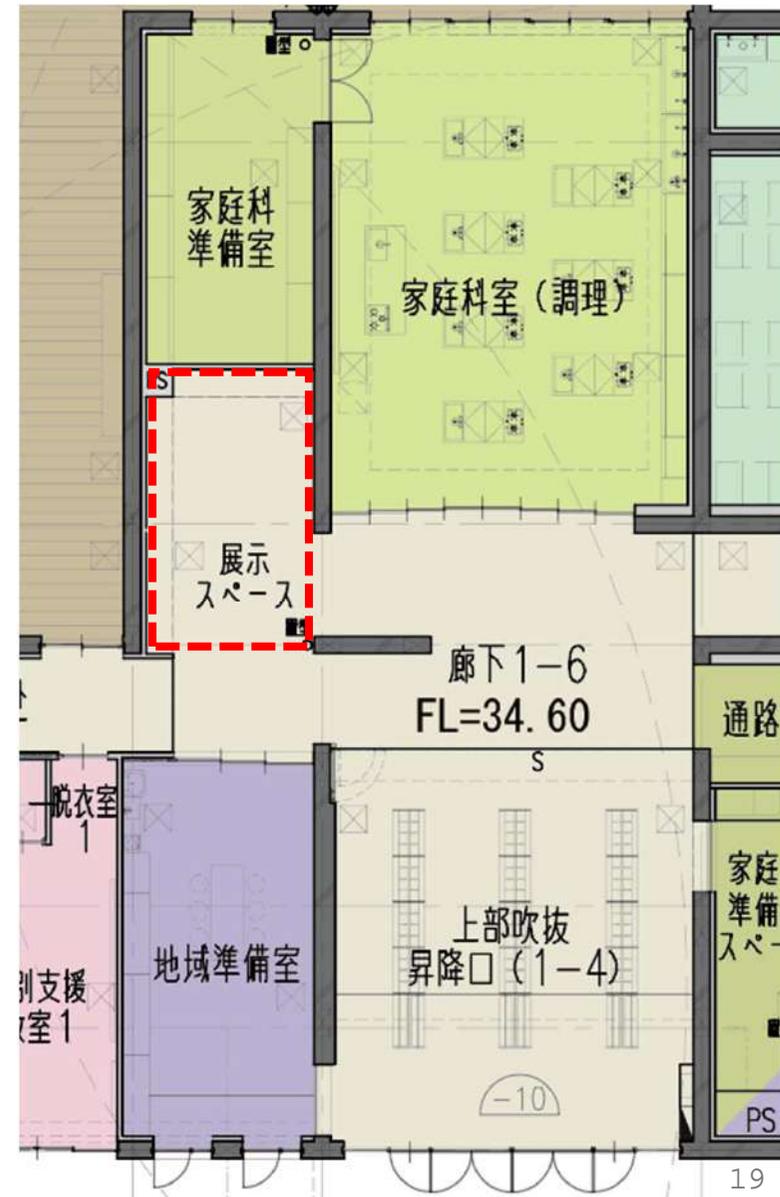


# 教育相談室1を拡張

1階


基本設計時

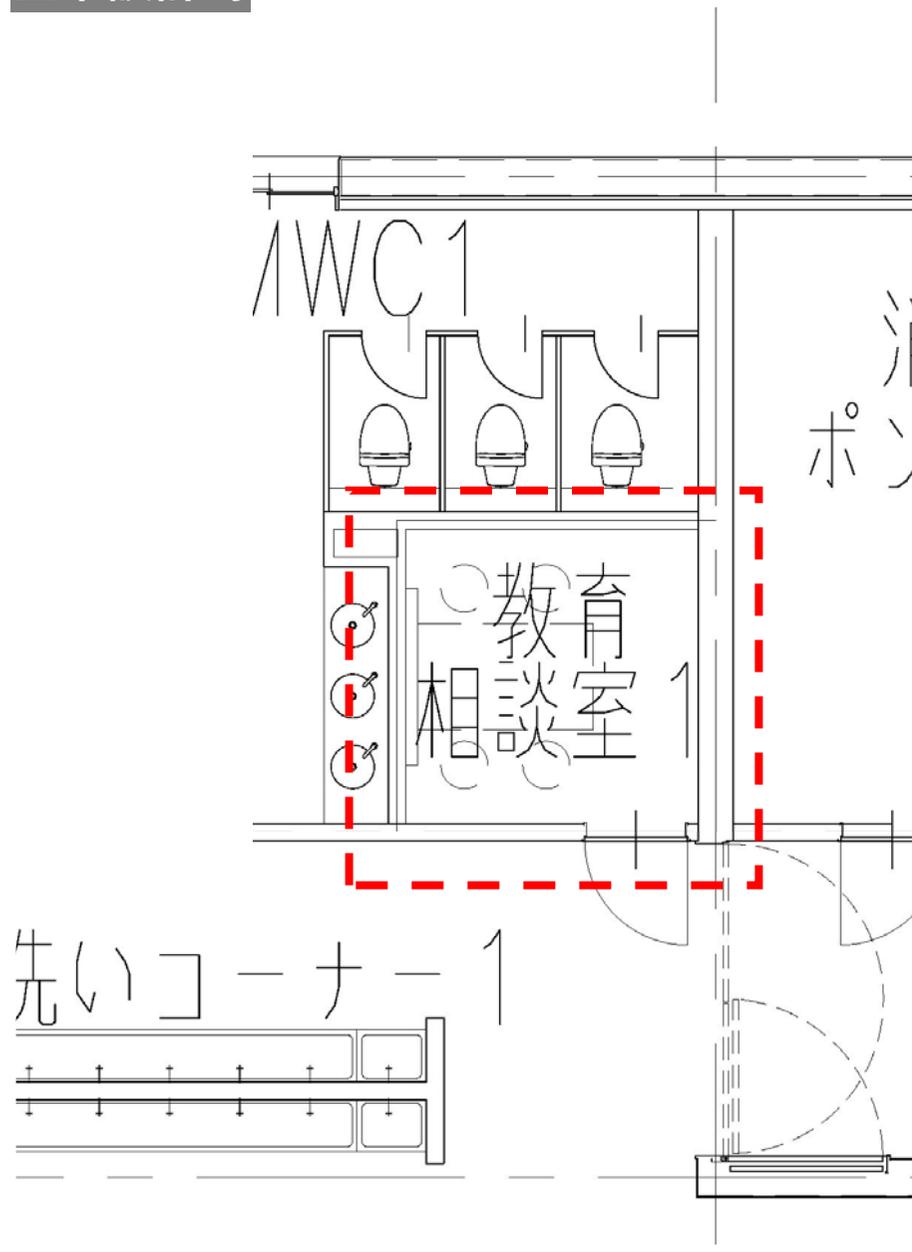


実施設計時 教育相談室を拡張・窓を追加

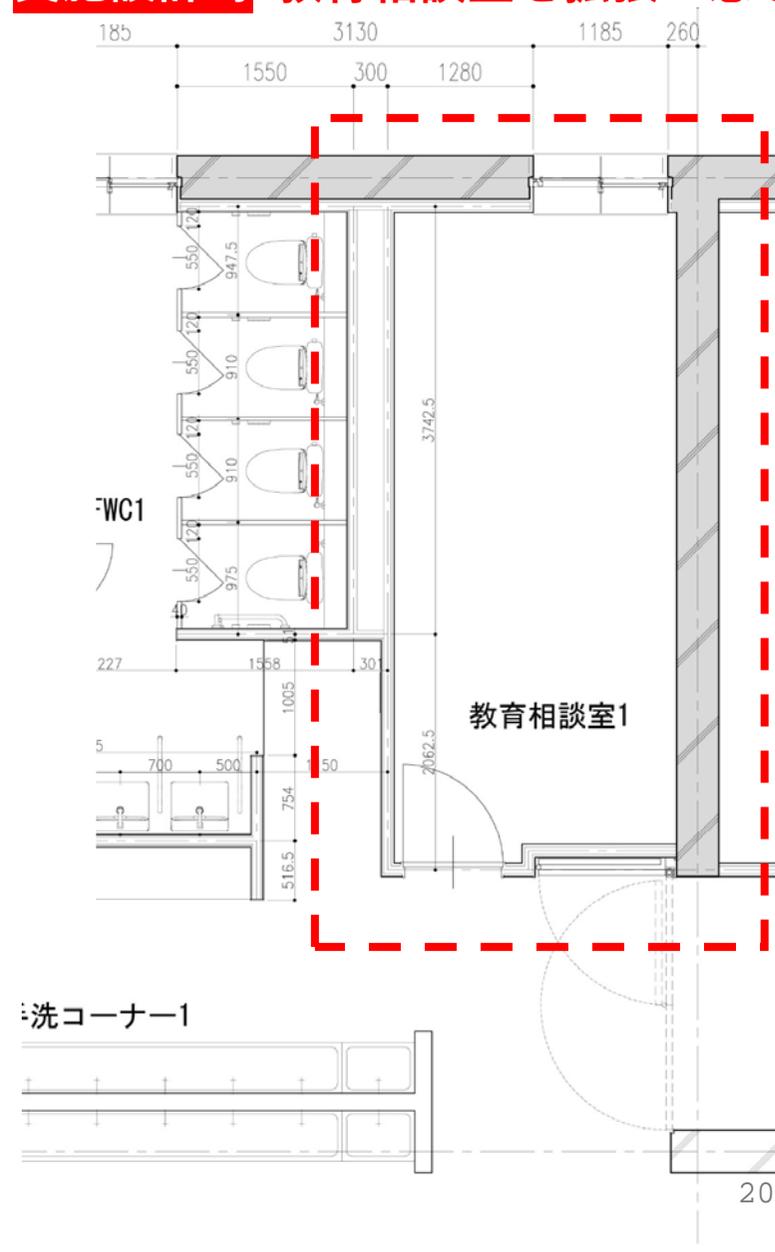



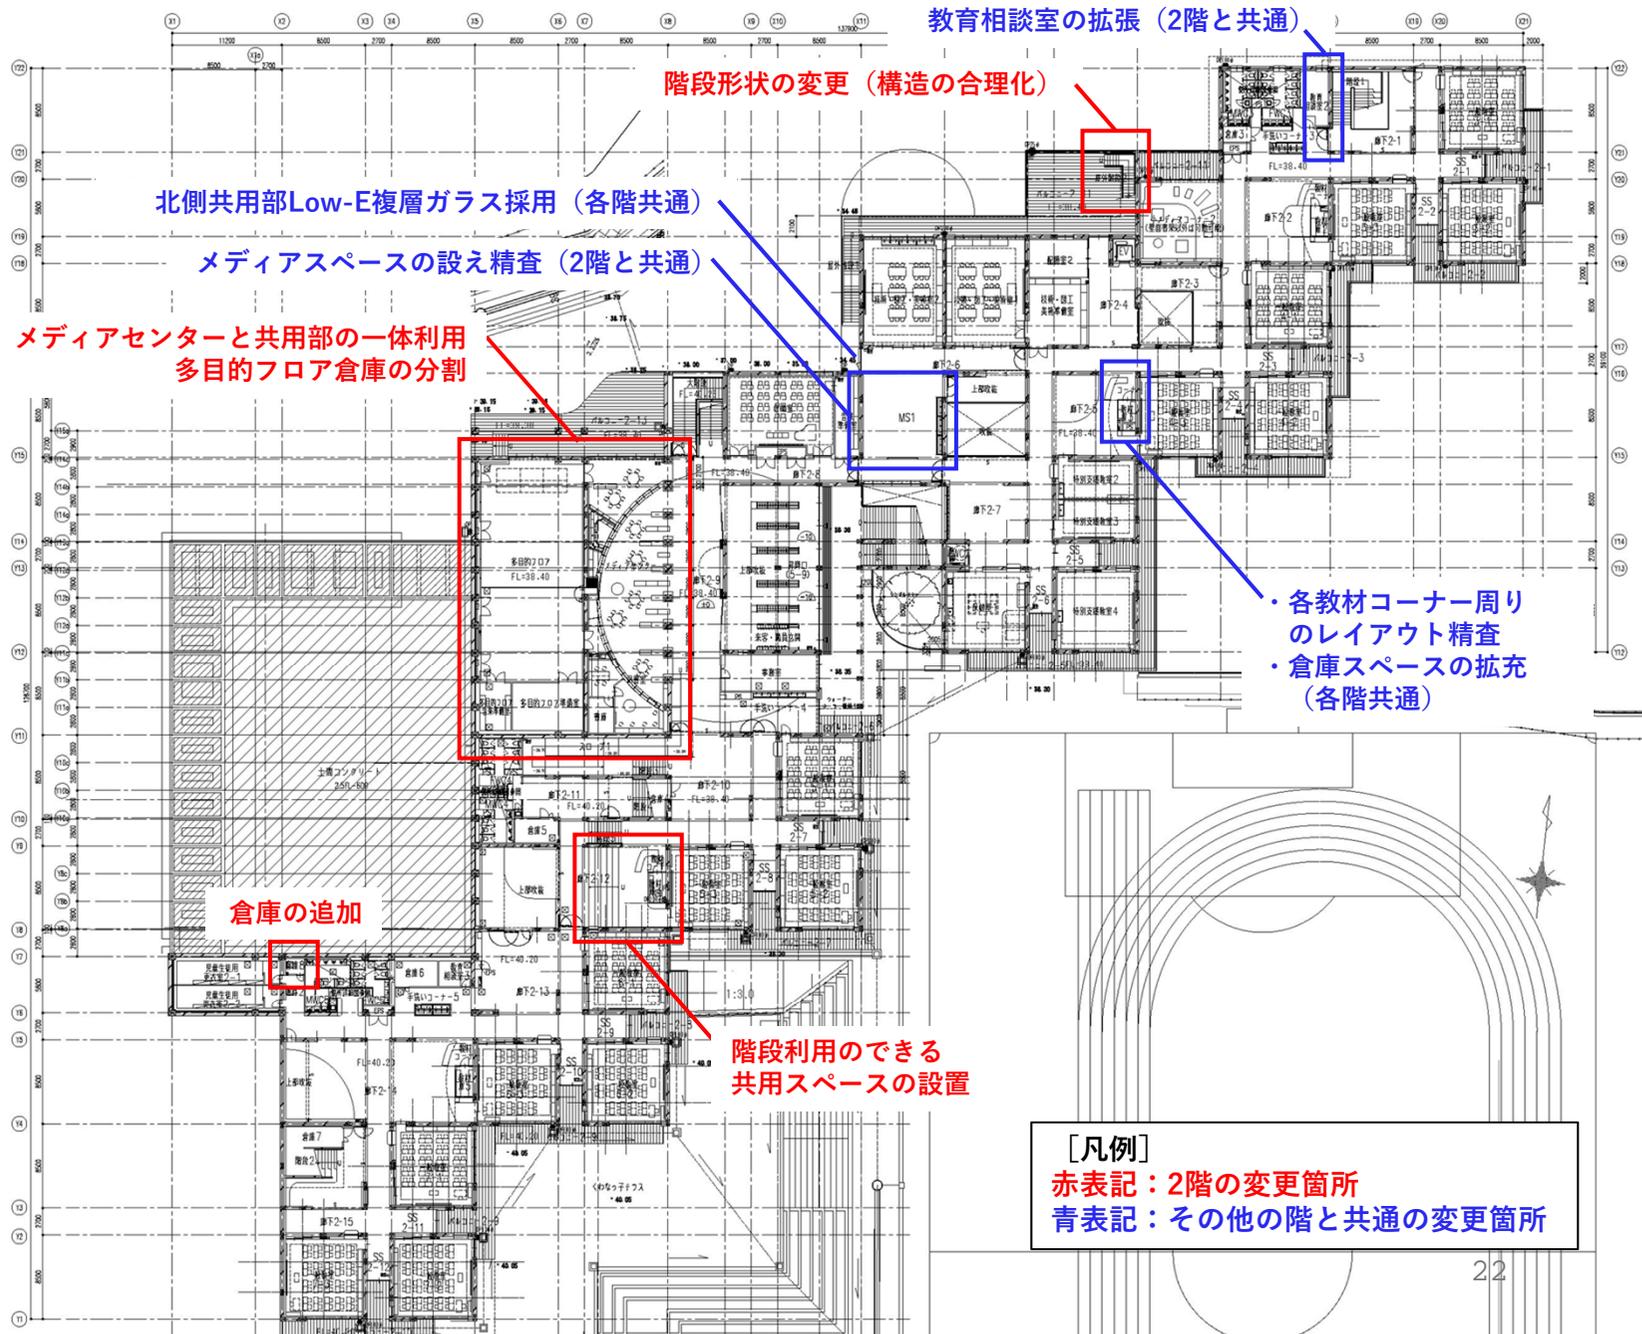



## 基本設計時

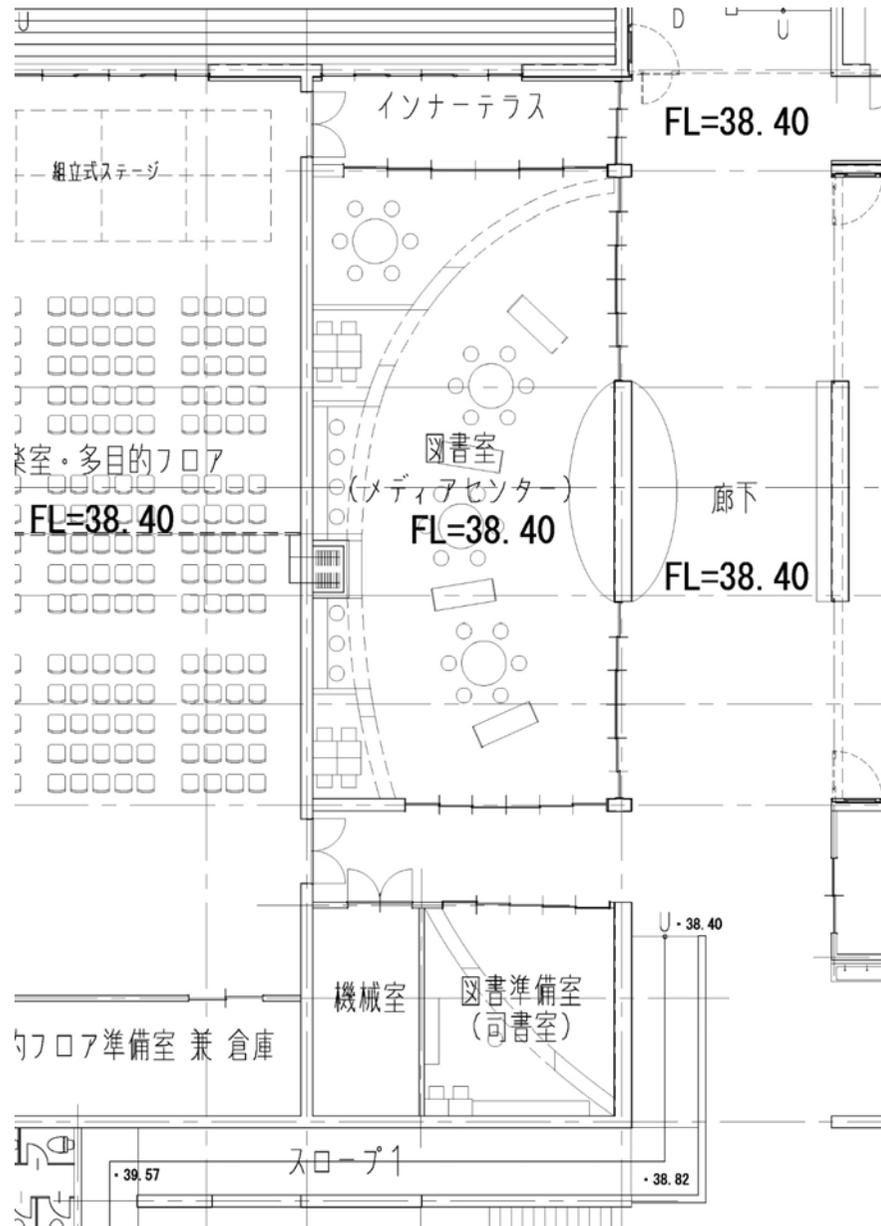



## 実施設計時


オープンで気軽に入りやすい  
図書スペースとします

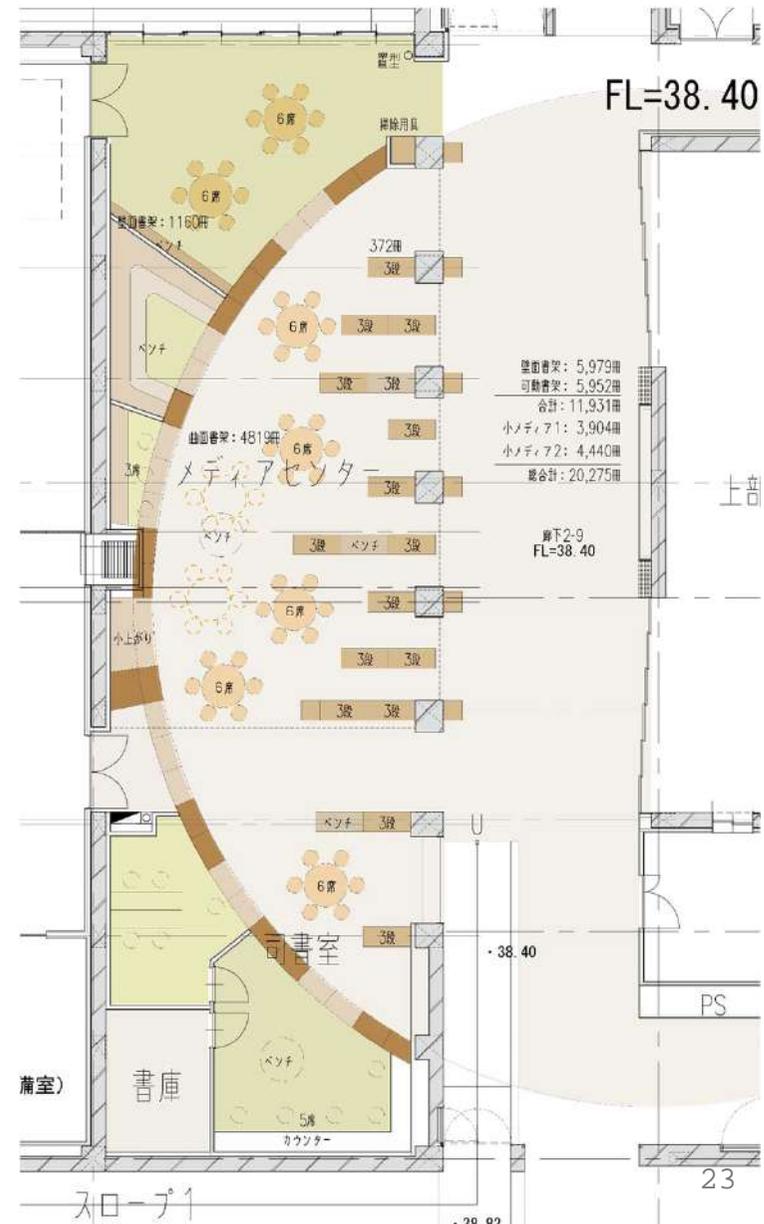

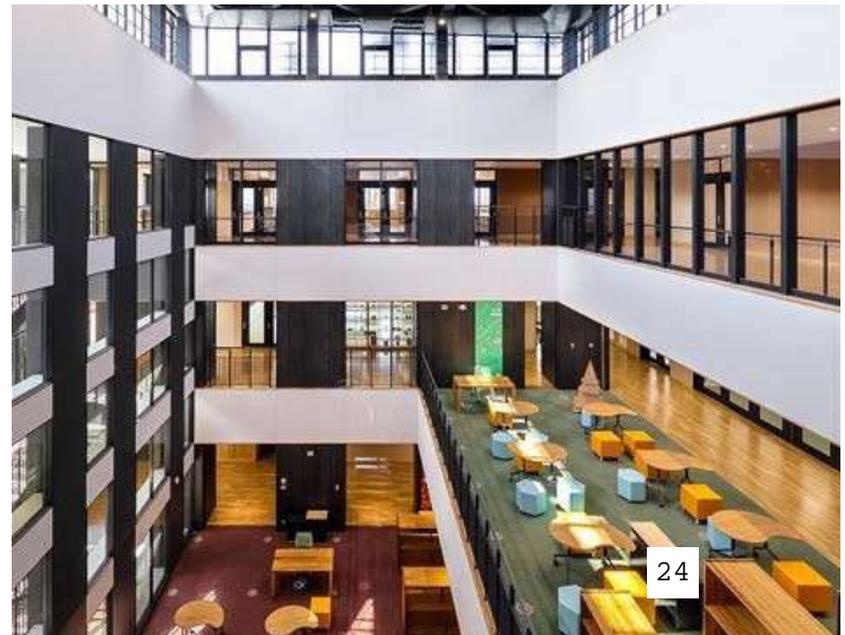


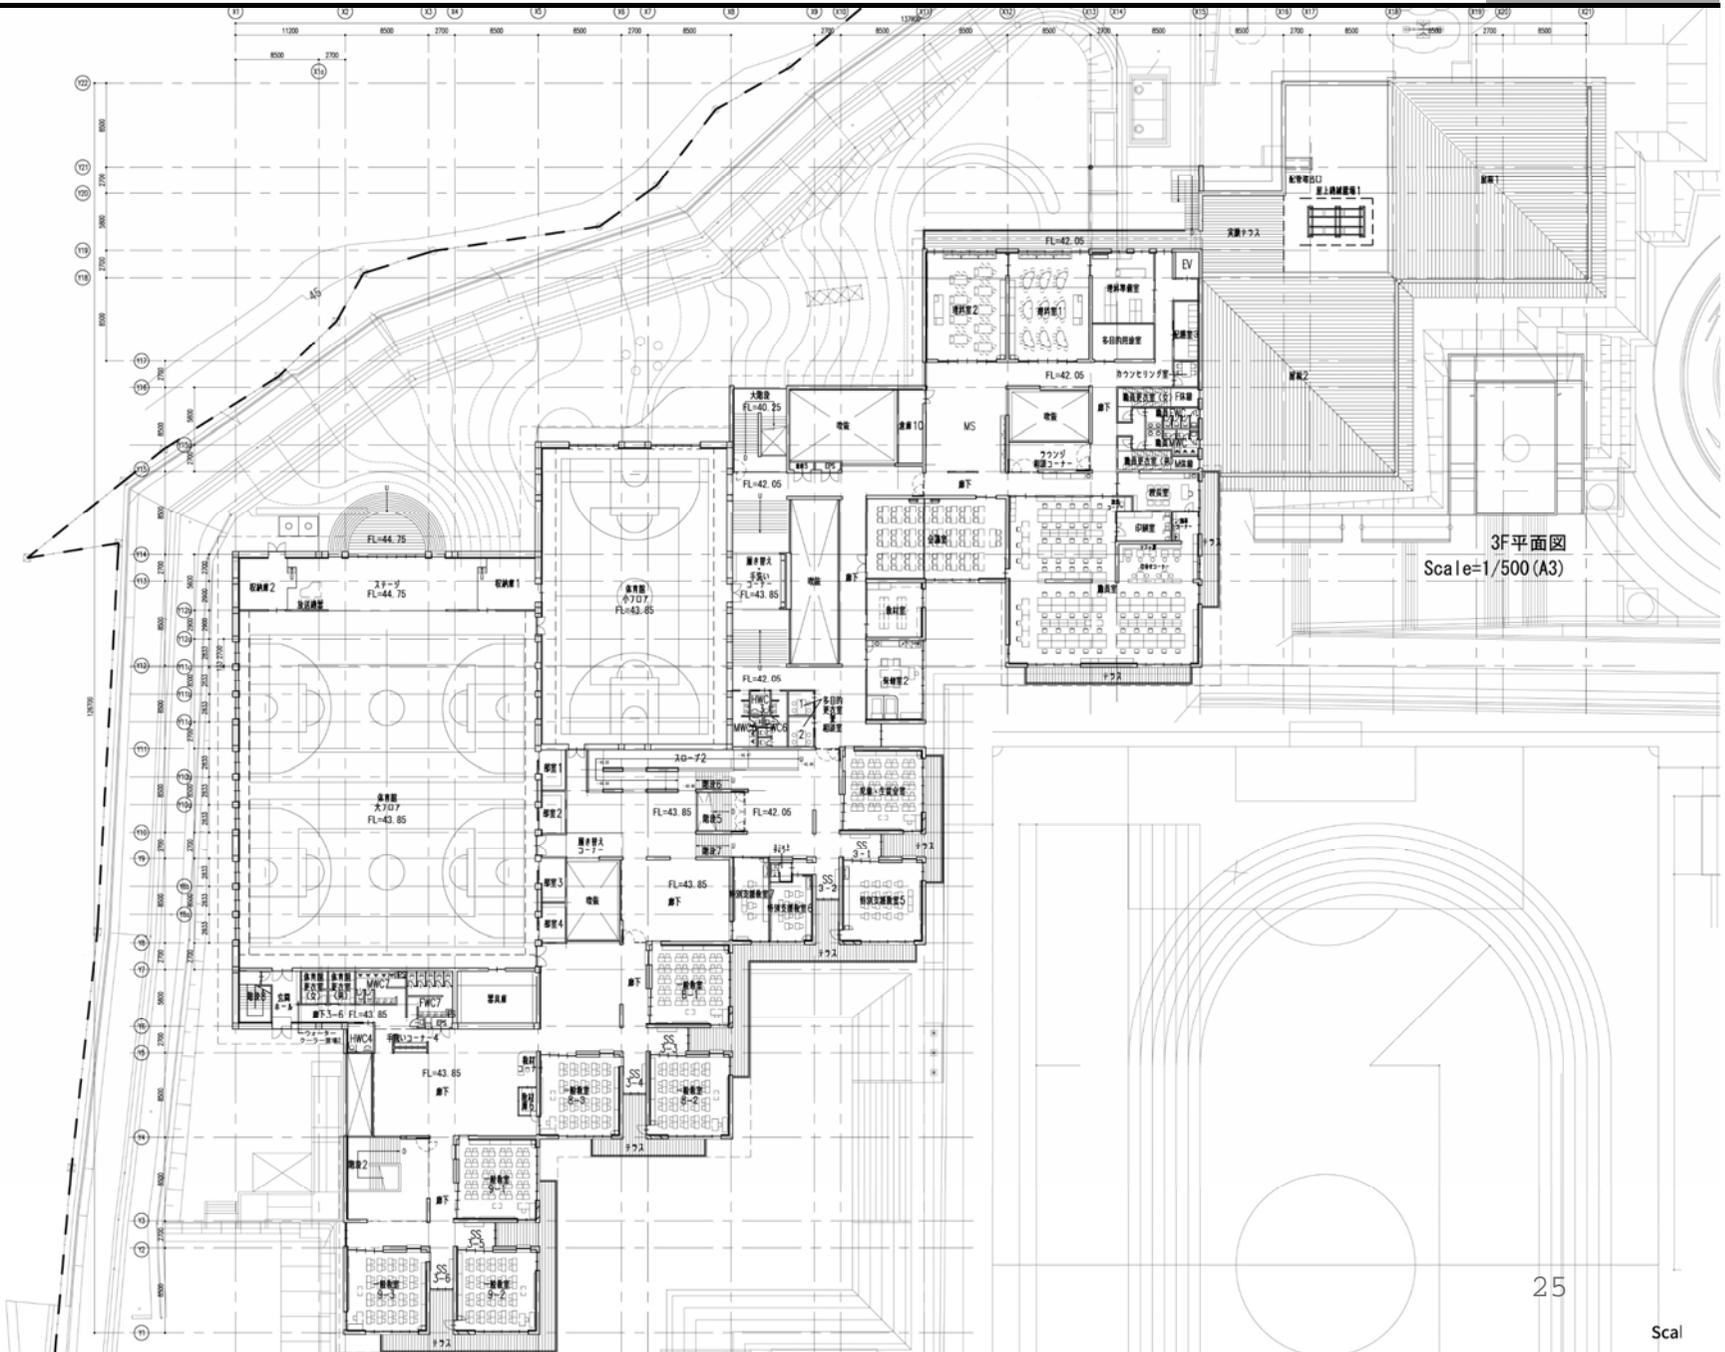

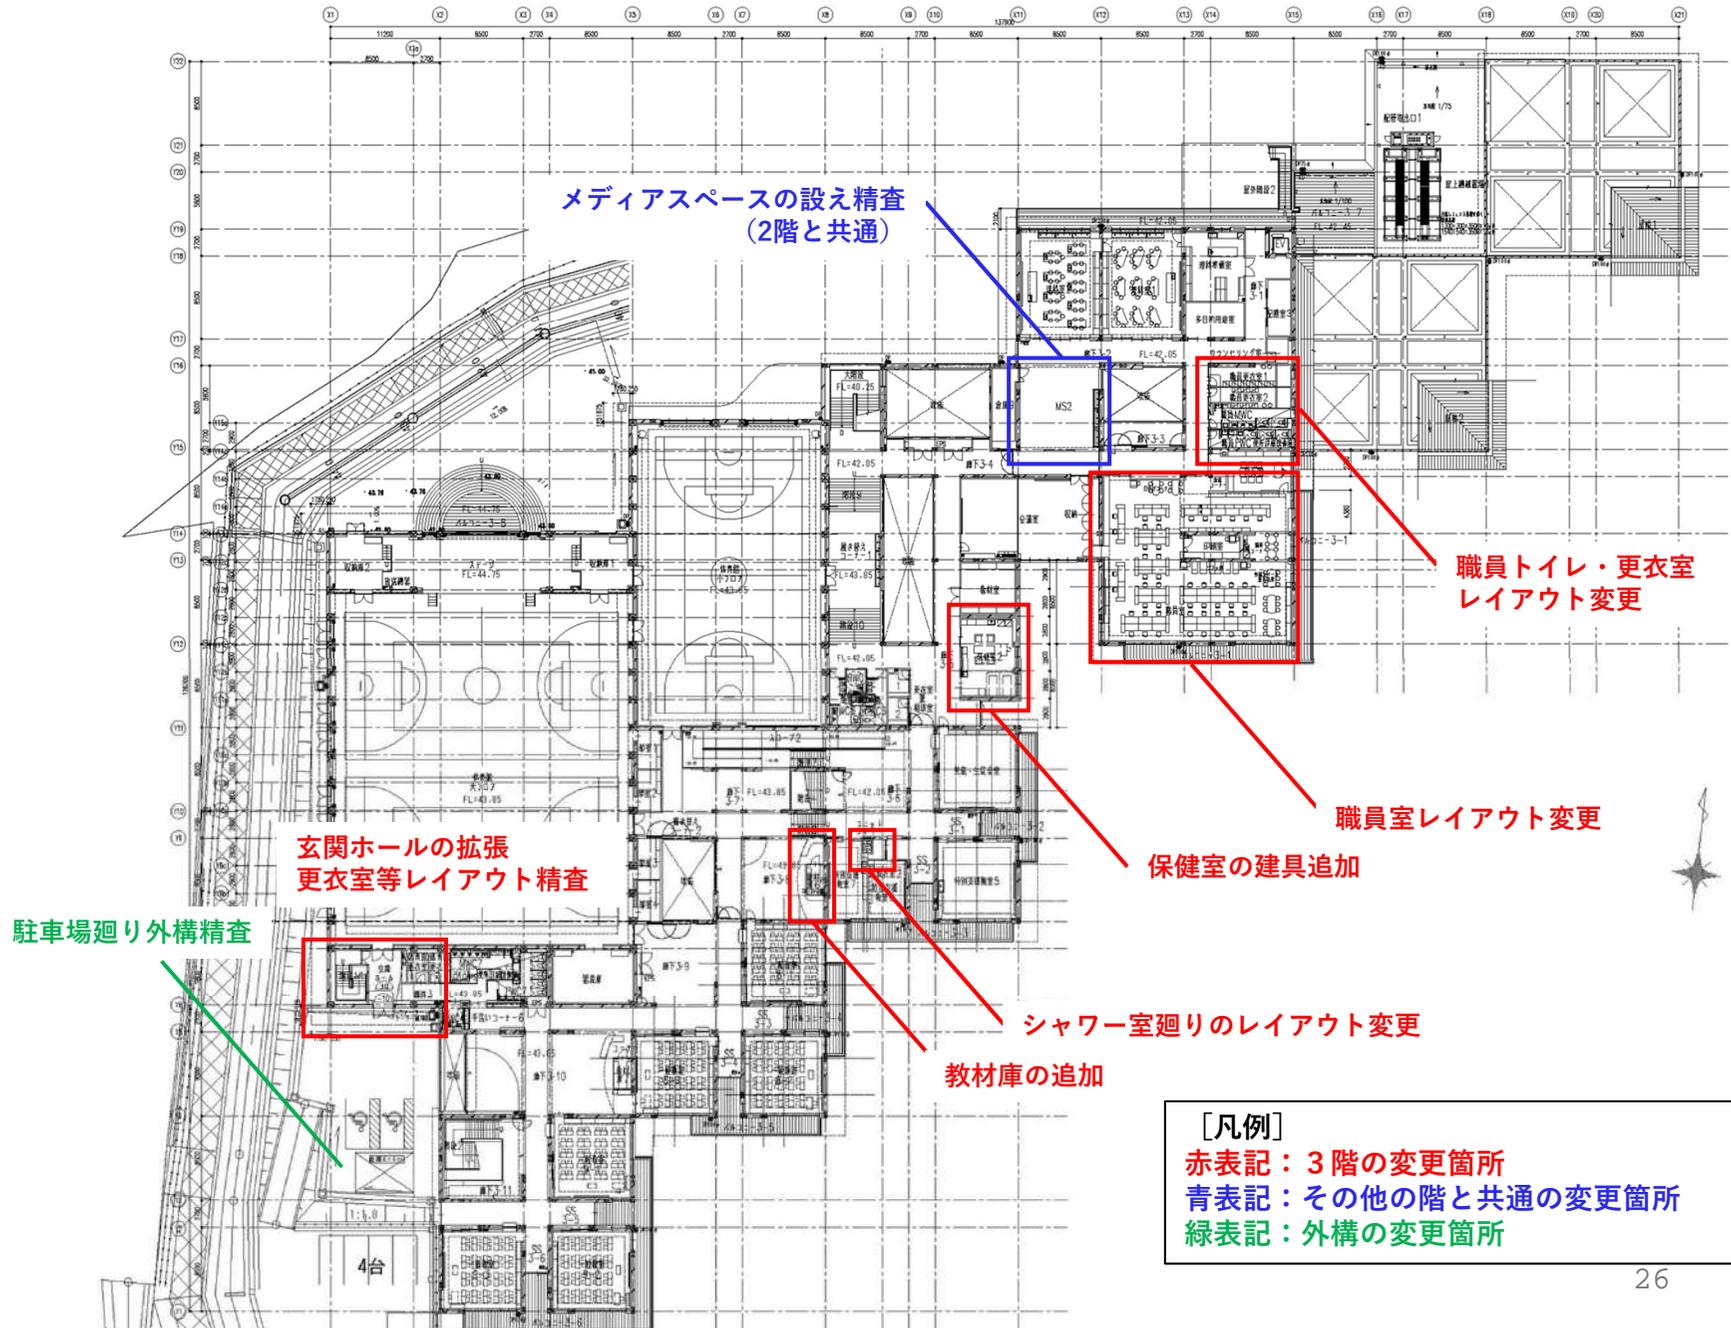


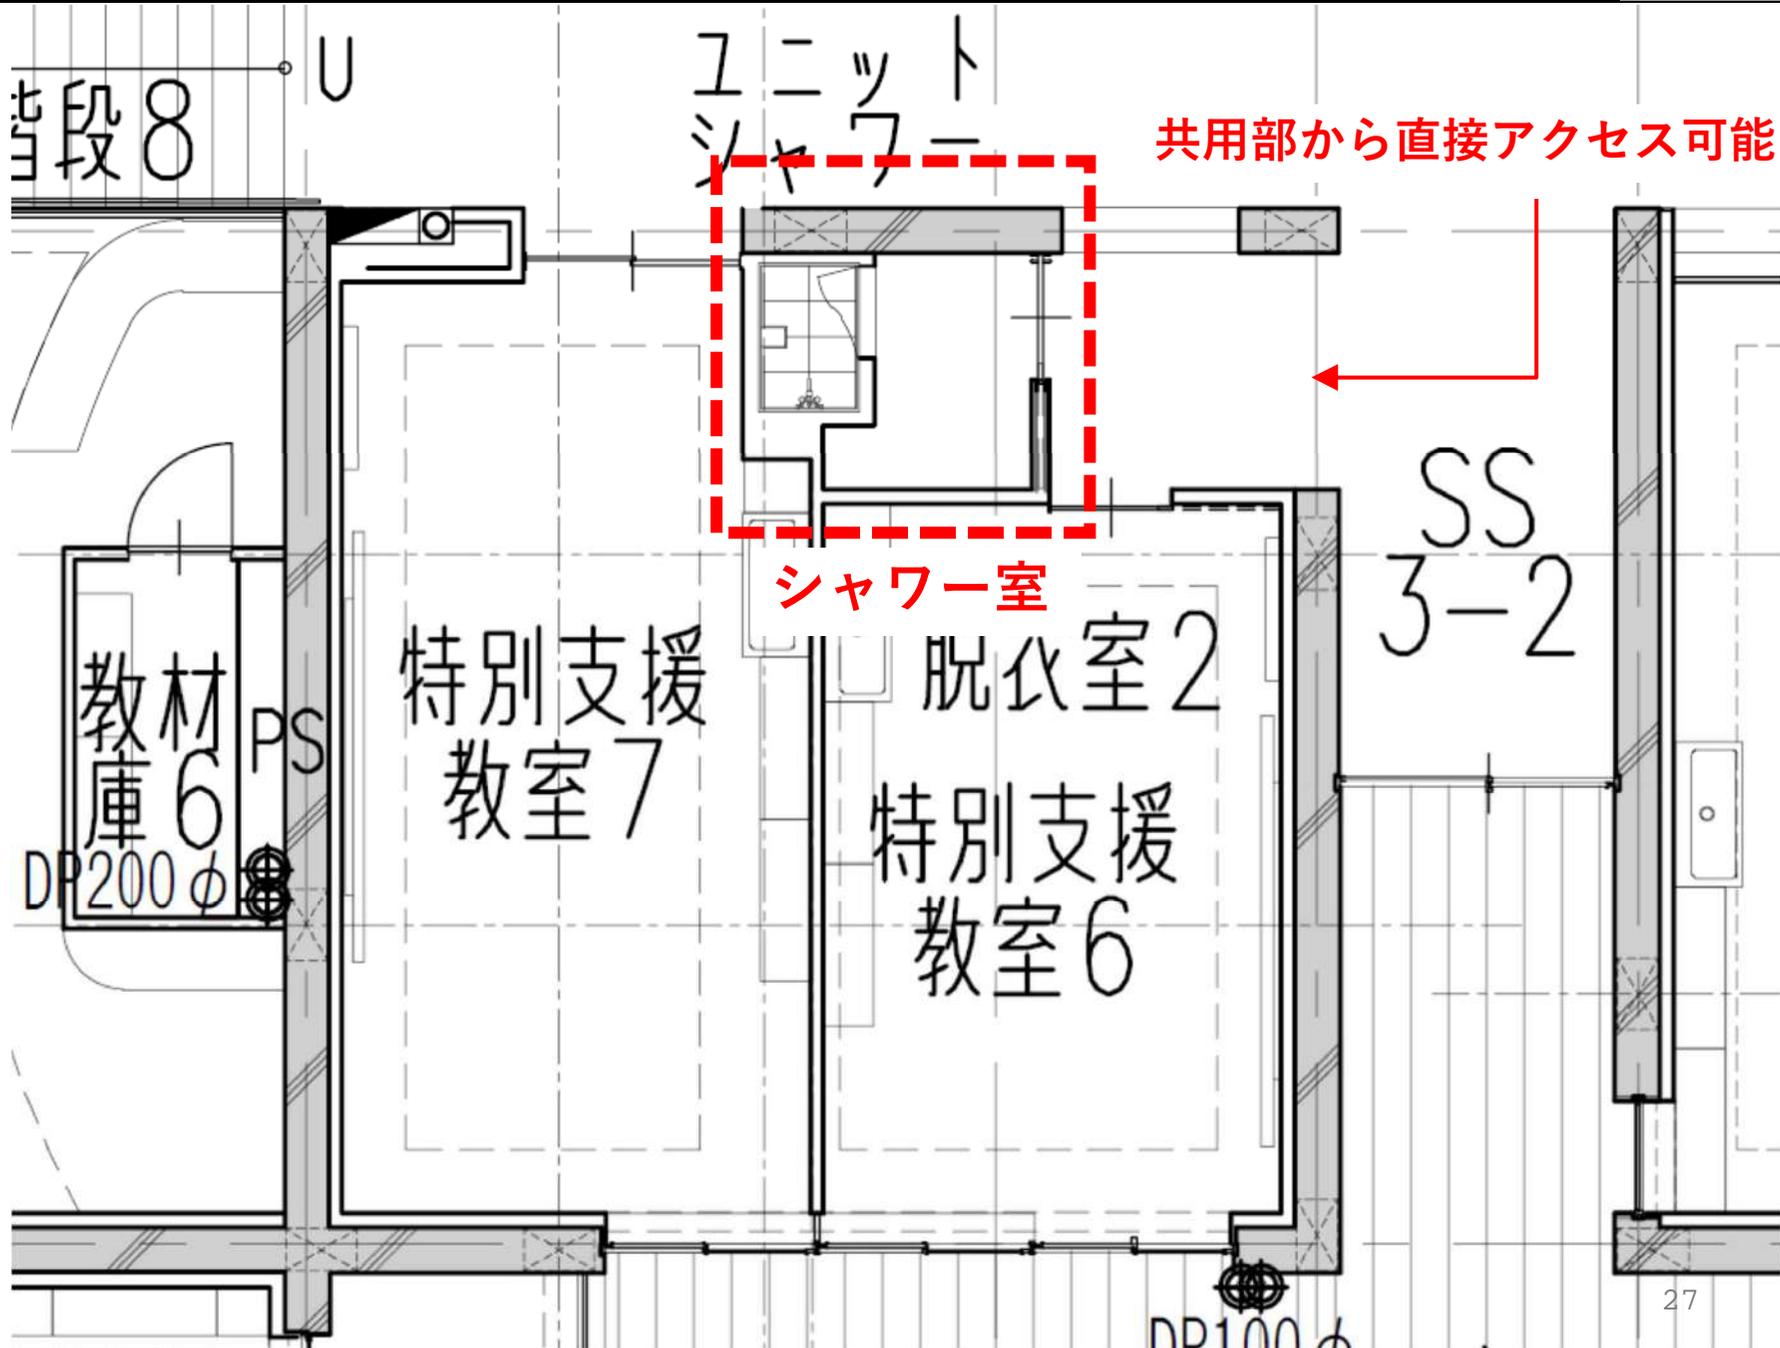

基本設計時

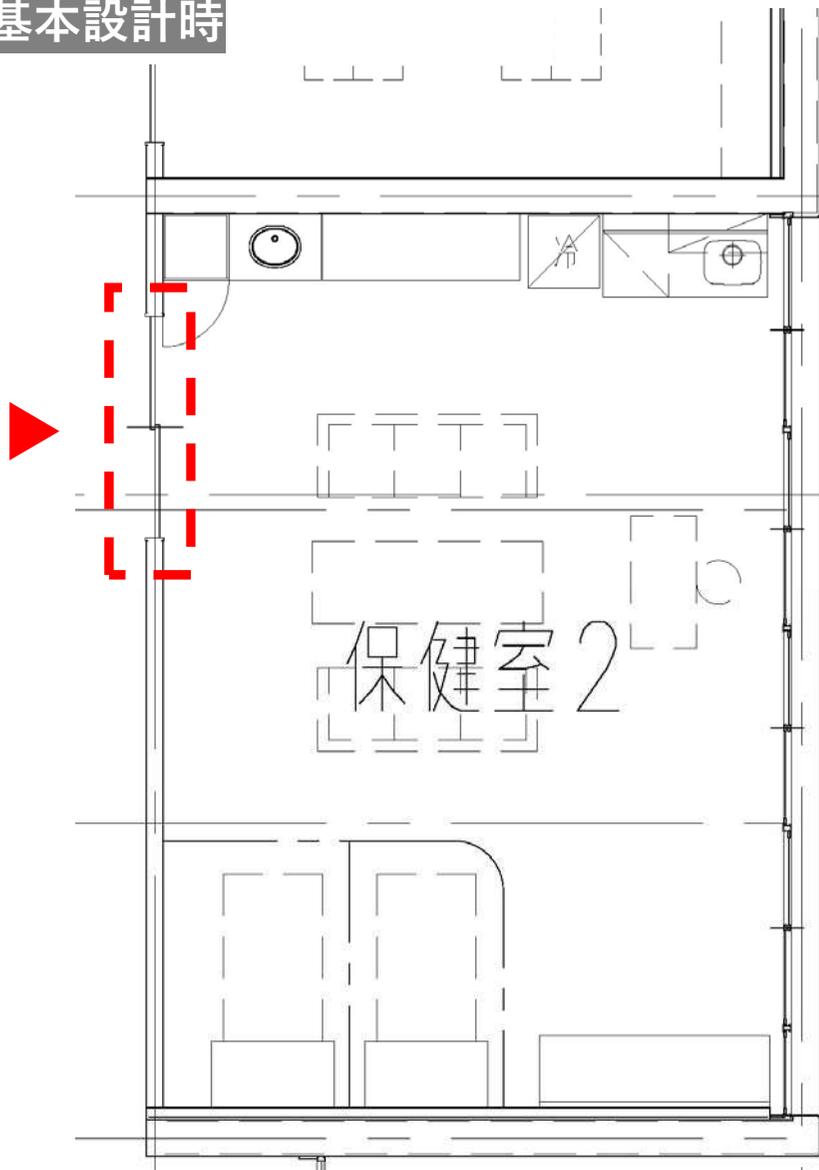

実施設計時 出入口を南側に新たに追加

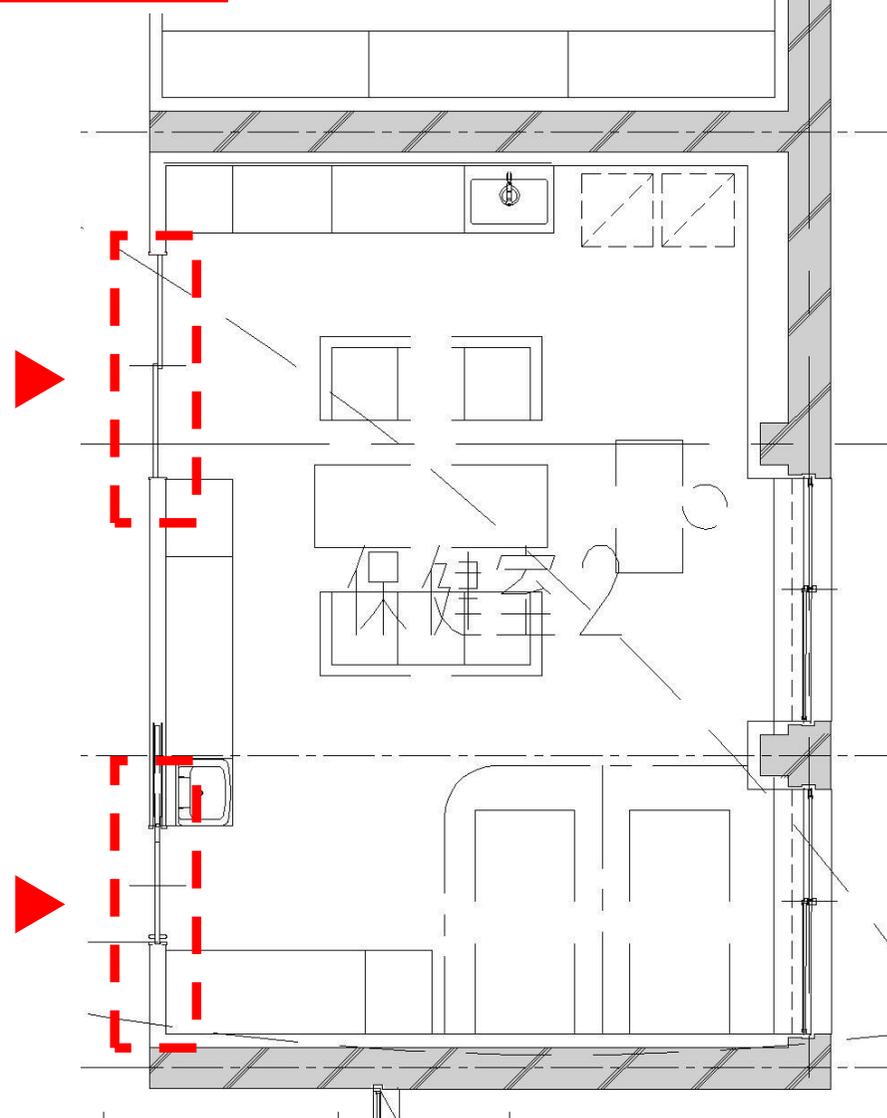


# 給湯の設置箇所について（各階共通事項）

●：給湯設置箇所

各階共通

各手洗いコーナー：2つつ設置  
多目的トイレ：1つ（オストメイト対応は2つ）  
その他、家庭科室等で必要に応じて設置します。

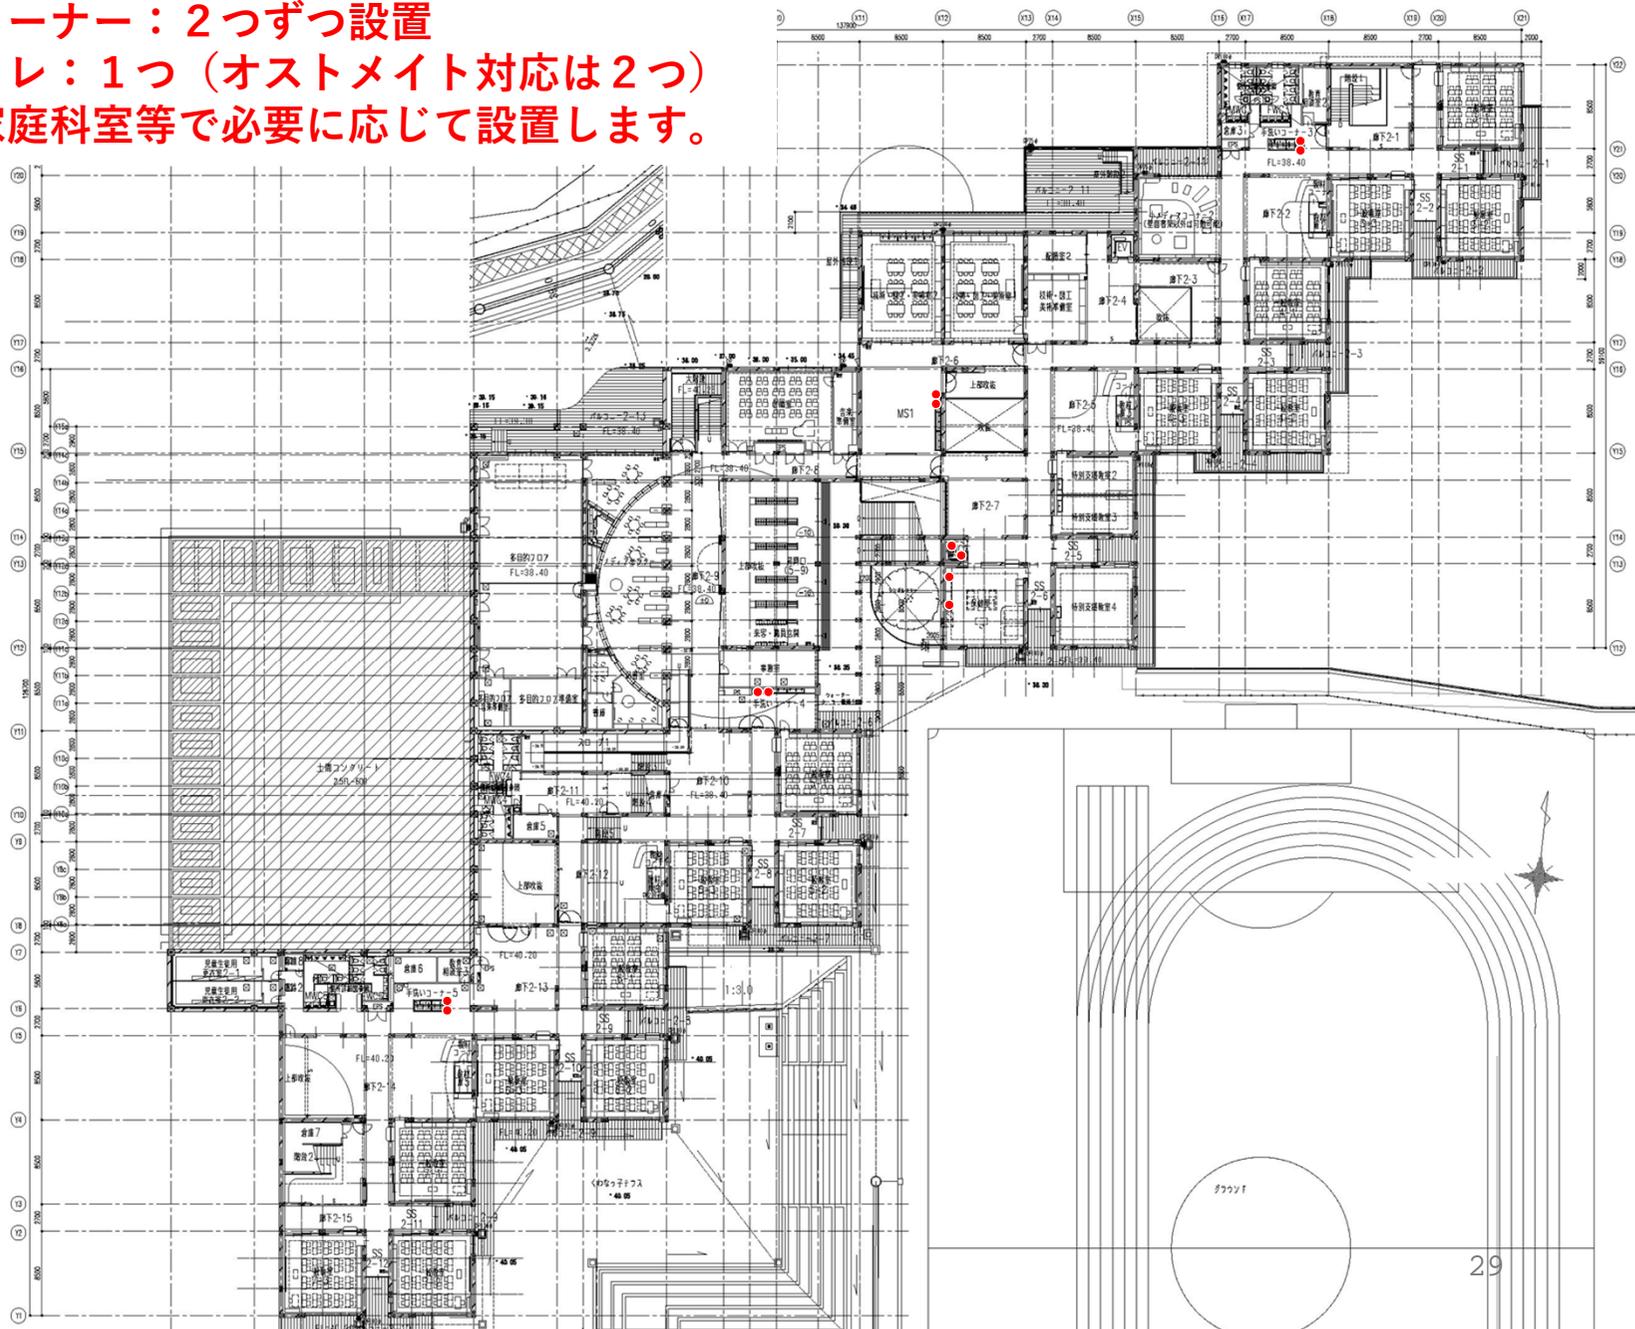

# 各階共通の変更事項：トイレのレイアウト変更


- : 給湯設置箇所
- : 自動水栓設置箇所

各階共通



児童・生徒が集まりやすい場となるトイレを計画します

基本設計時

2階  
HWC2・WC4

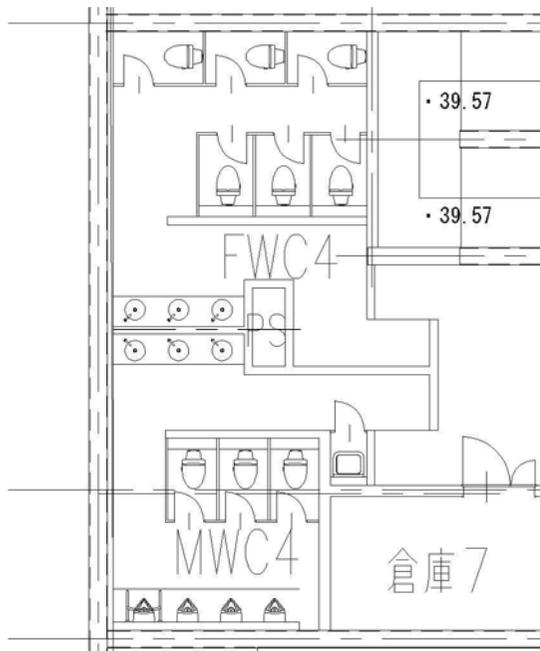


実施設計時

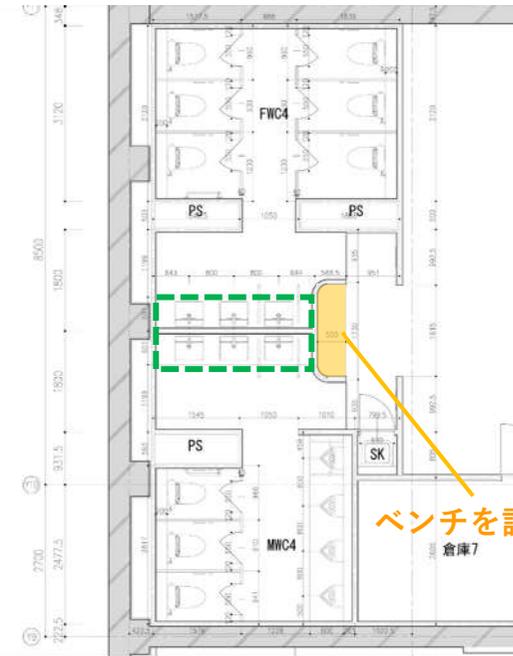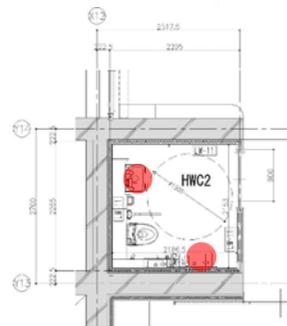


従前案（基本設計時）

2階  
WC5

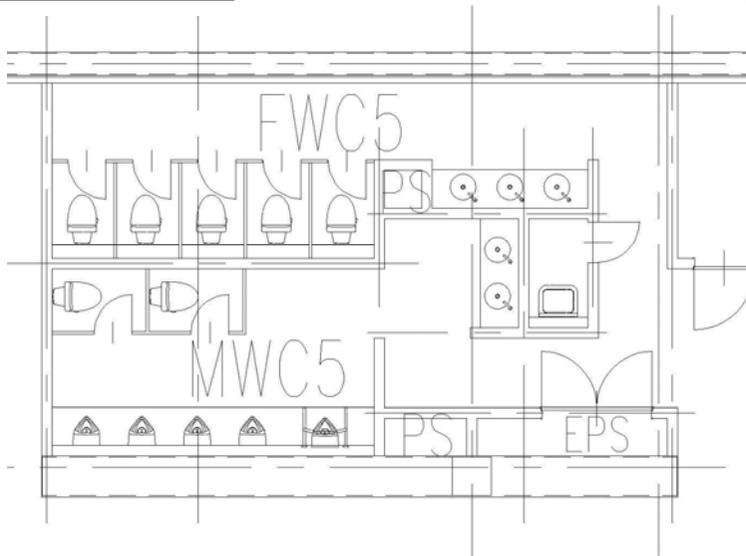


実施設計時

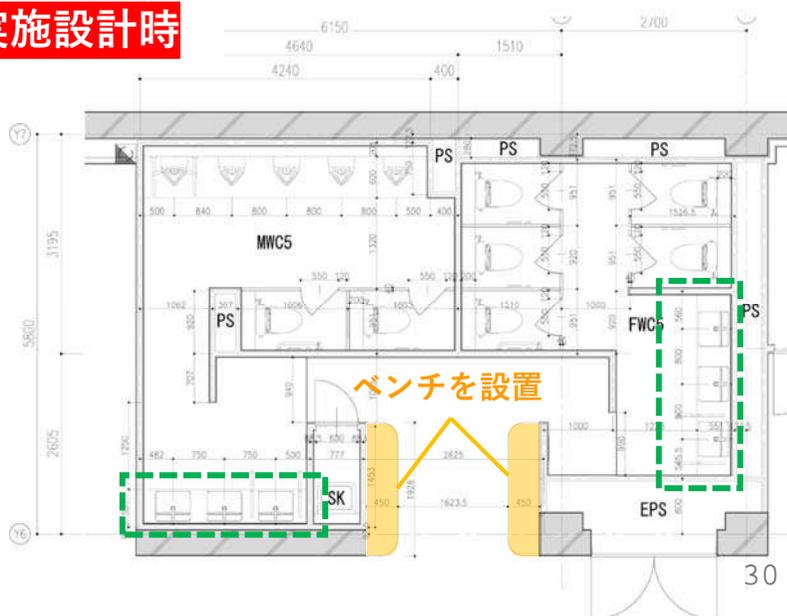

Low-E複層ガラスは、カスケード空調における共用部の熱環境が安定するように北側共用部の窓に設置します。

 : Low-E複層ガラス設置箇所

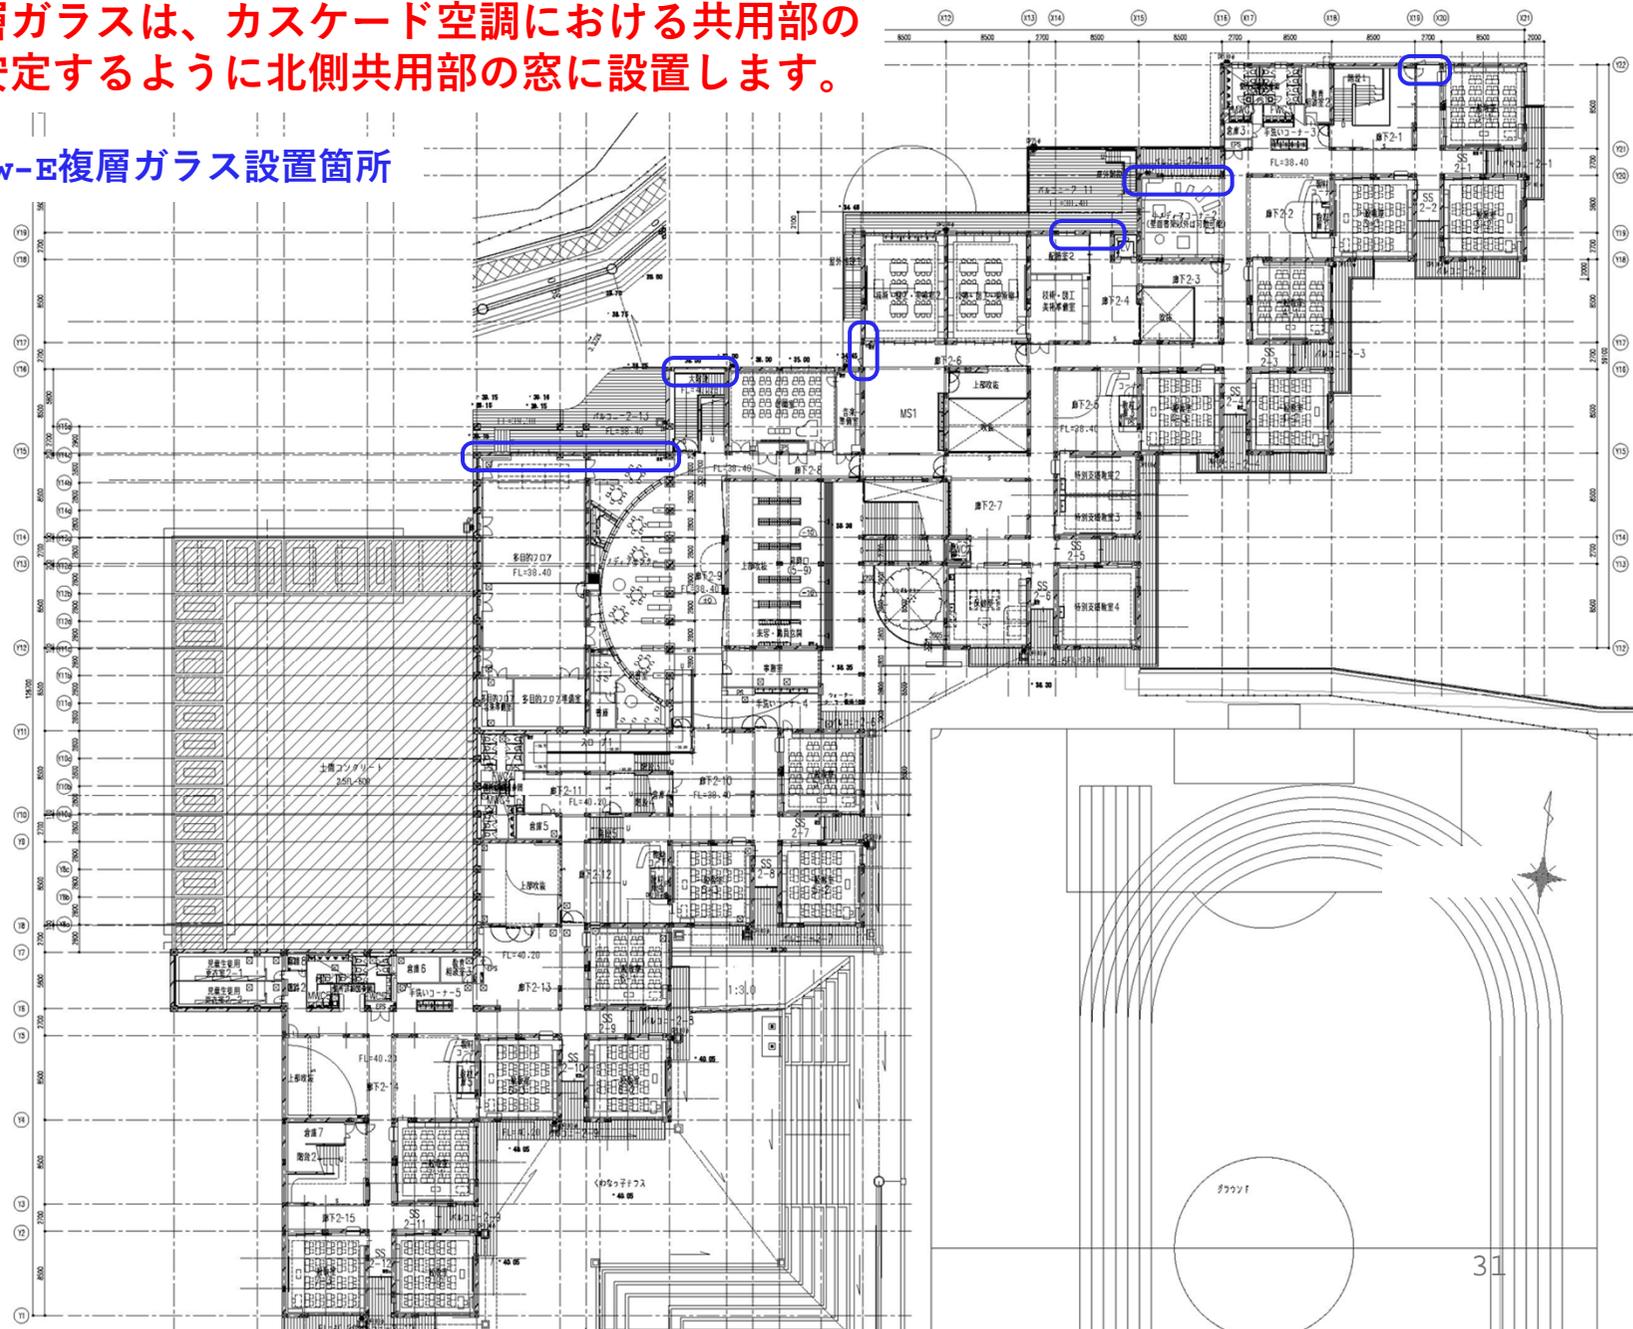



### 基本設計時



### 風景と調和する伸びやかで低層の学び舎

**敷地全体で「つながり」を育む、景観と調和した校舎**  
 ・計画地は多度の公共施設群と市街地を結ぶ場所に位置します。この敷地の持つ自然軸や歴史軸、**町全体の連続性を意識した建物配置・ランドスケープ**により多度の時と「つながり」を育む計画とします。  
 ・建物ボリュームを**低層かつ、分節化し**、周辺環境に対して**圧迫感の軽減**、丘に馴染む景観形成を行います。体育館は校舎と一体的に西側に配置することで、町の顔となる**東側からのアプローチ・外観**に配慮した計画とします。

### 自然の恵みを活かし、多彩な活動がながる敷地ゾーニング

・敷地東側の多目的グラウンドや住宅地と学校を結ぶ**メインアプローチ「学びの坂」**を東西に整備し、児童・生徒と地域の**多彩な活動をつなぎます**。  
 ・敷地北側には自然豊かな風景と一体になって広がる**「三本杉の庭」**を設けます。児童・生徒の日常的な活動だけでなく、災害時利用も可能です。



### 実施設計時

擁壁とシンプルな法面の配置により、  
たどっ子テラスの面積を最大限に確保します

たどっ子テラス  
当初案の範囲



## 全体スケジュールについて

---

# 全体スケジュール

令和5年度	令和6年度	令和7年度	令和8年度
設計			R8.4 開校
	造成工事		
	建築工事		