



計画立面図

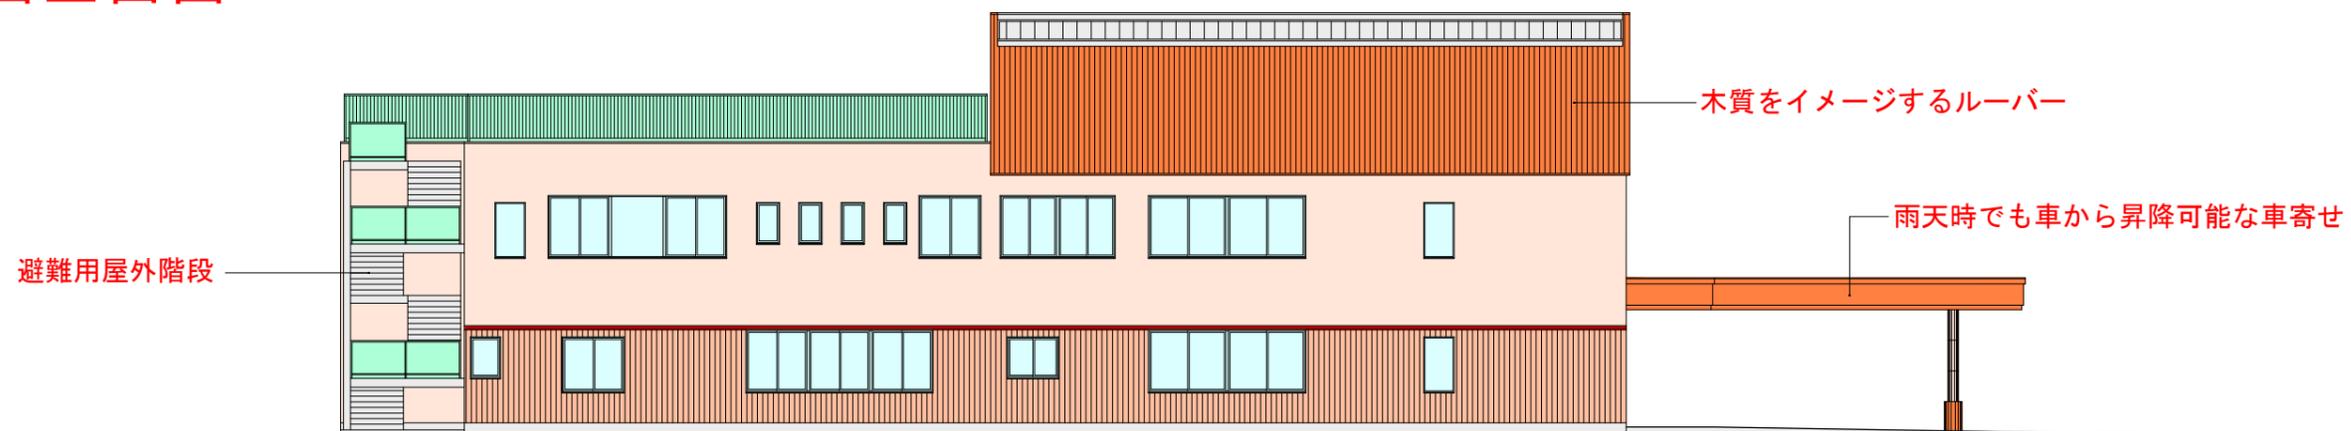

東 立面図

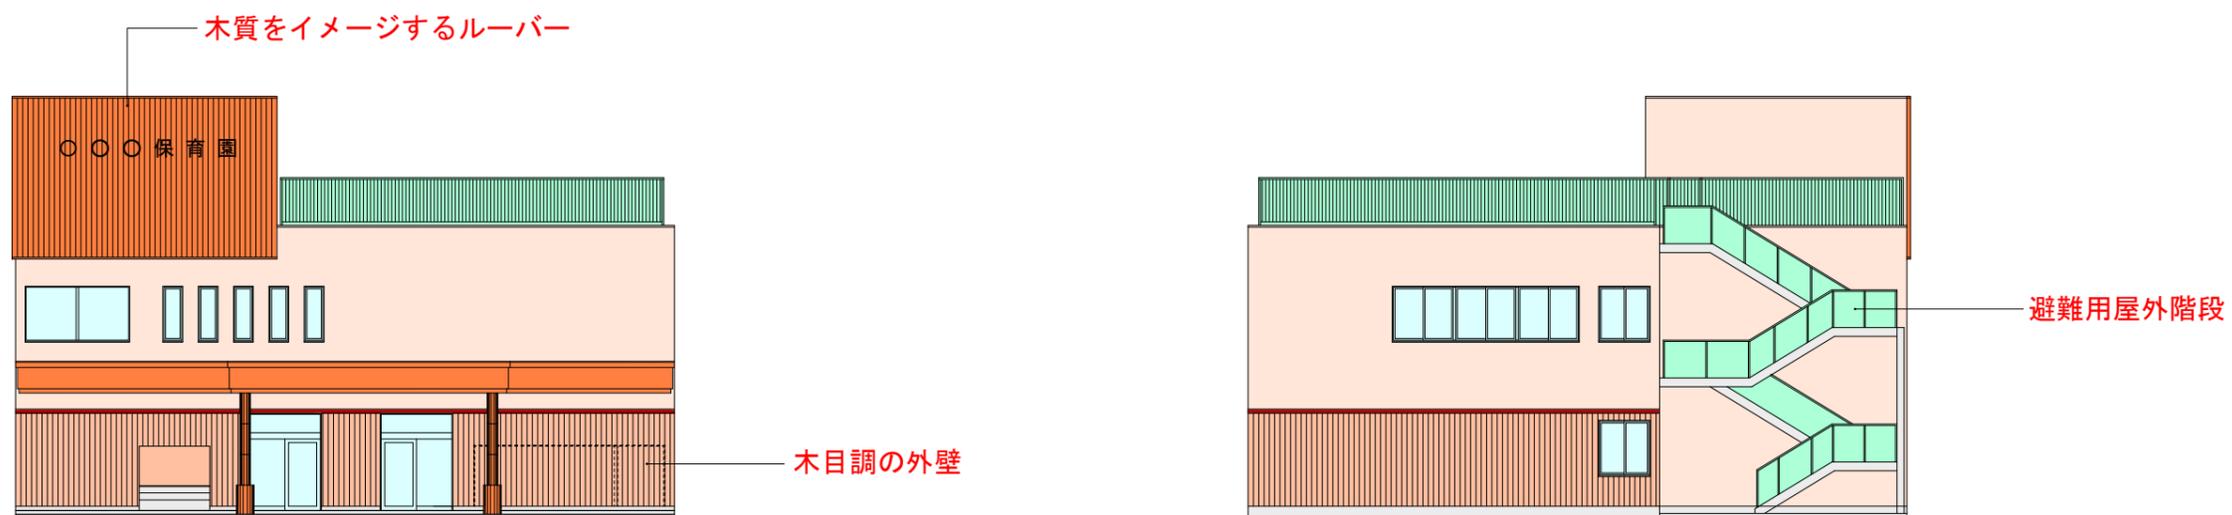

北 立面図

南 立面図



西 立面図

※色彩計画は「桑名市景観条例」に基づき色彩を決定する。