

桑名市告示第184号


道路法（昭和27年法律第180号）第18条第2項の規定に基づき、次の市道の供用の開始をする。
なお、その関係図書は、桑名市役所社会基盤整備部土木管理課において、告示日から3週間一般の縦覧に供する。

令和7年6月20日


桑名市長 伊 藤 徳 宇

路線番号	路線名	起点	重要な 経過地	延長(m)	供用開始の 期日
		終点		幅員(m)	
K151008	駅西5号線	大字東方字打上田191番1地先		530.1	令和7年 6月21日
		大字東方字市之縄2番23地先		10.5～99.1	
K201001	西桑名西方線	大字東方字市之縄40番2地先		736.6	令和7年 6月21日
		梅園通34番地先		11.7～37.3	
K203004	堀江山ノ手通線	大字東方字打上田151番4地先		298.0	令和7年 6月21日
		大字東方字城下1307番地先		2.3～8.4	

K151008 駅西5 号線

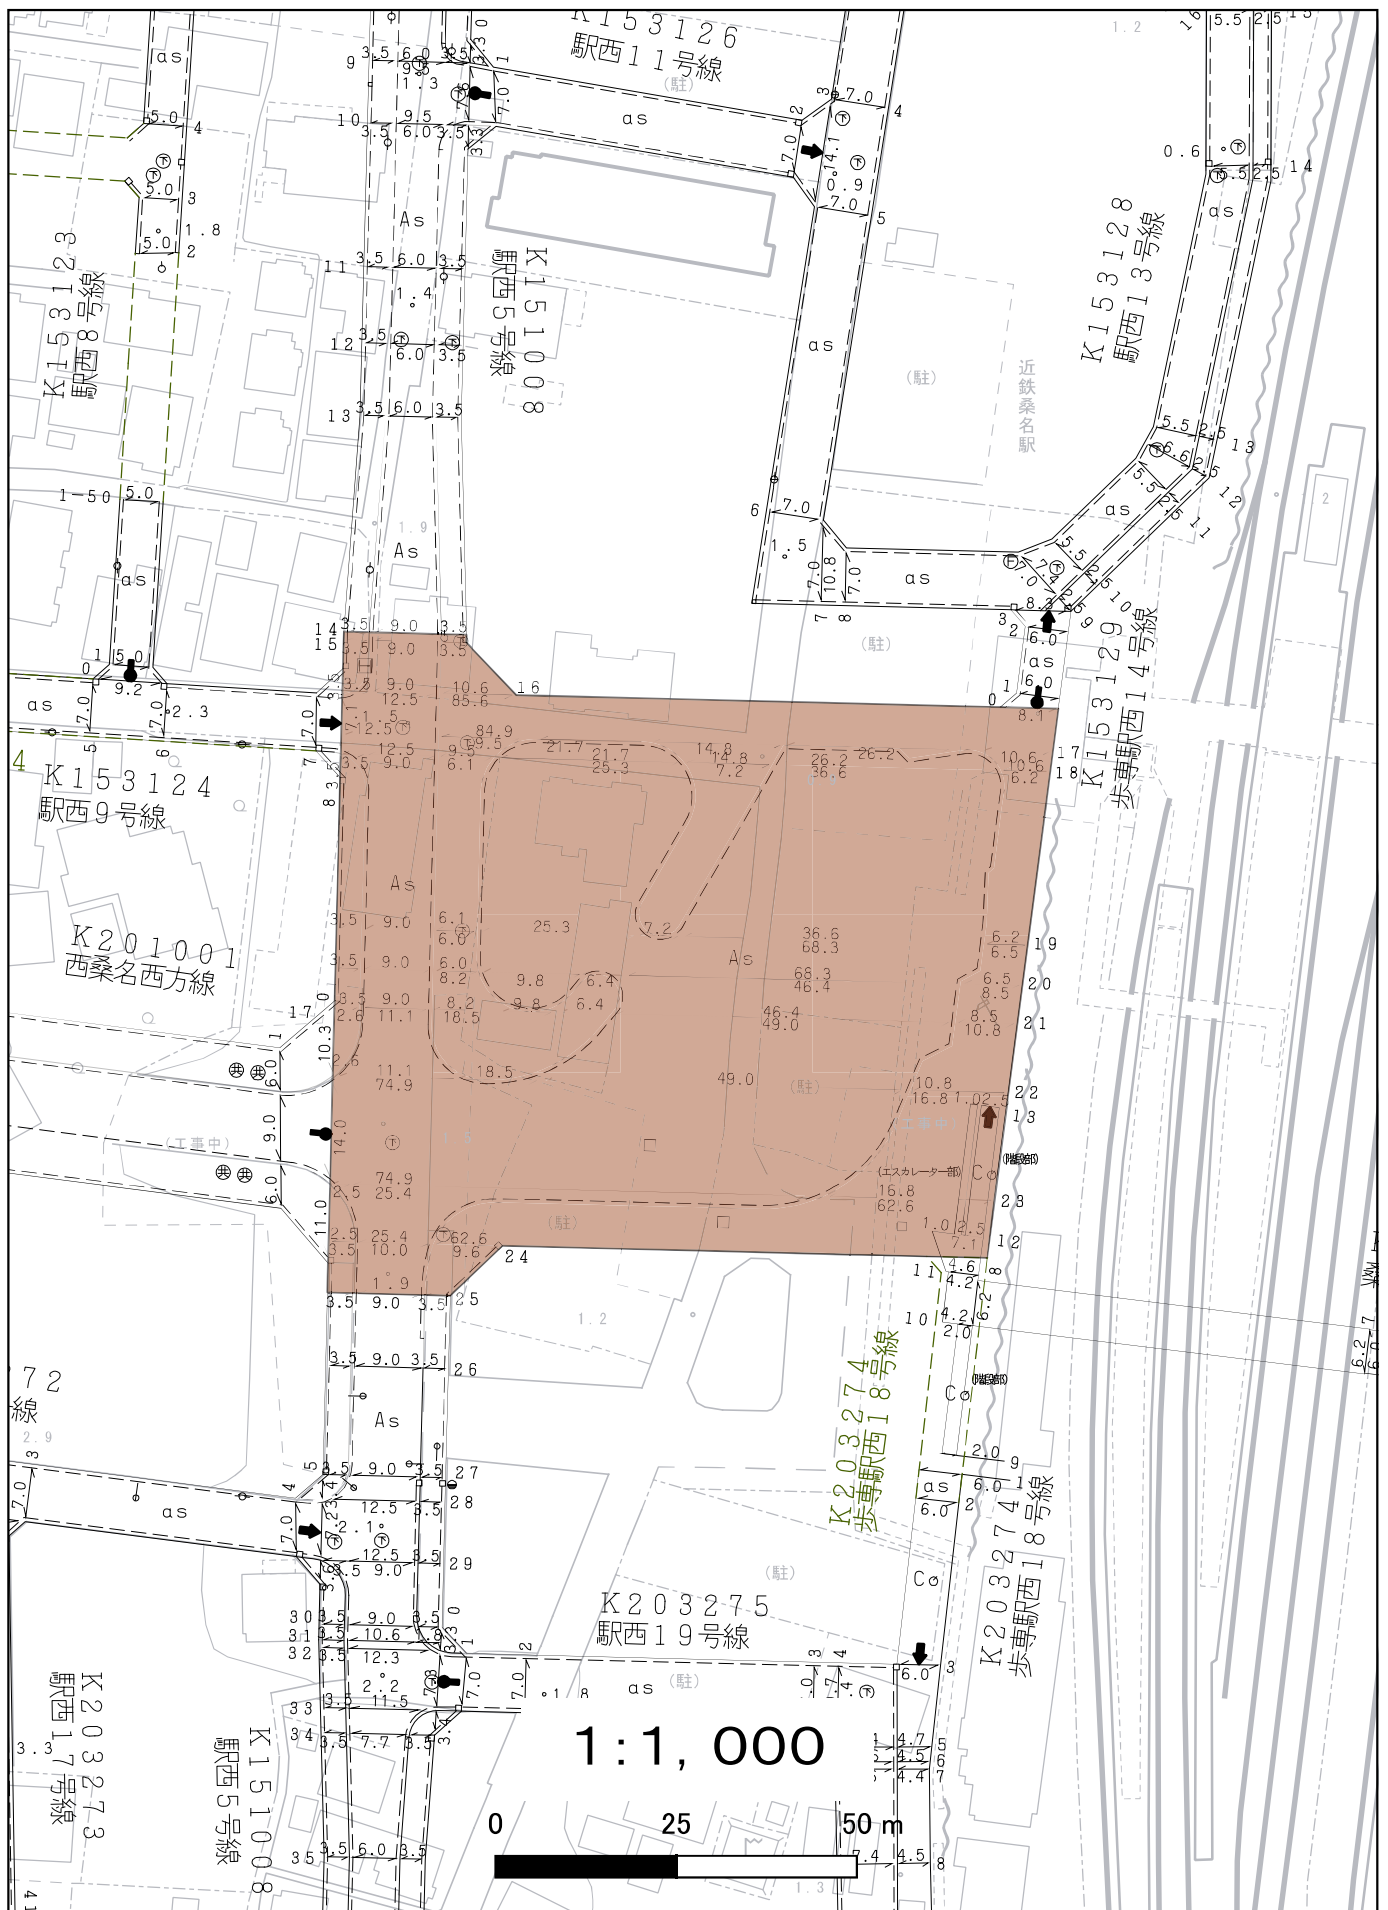

K201001 西桑名西方線

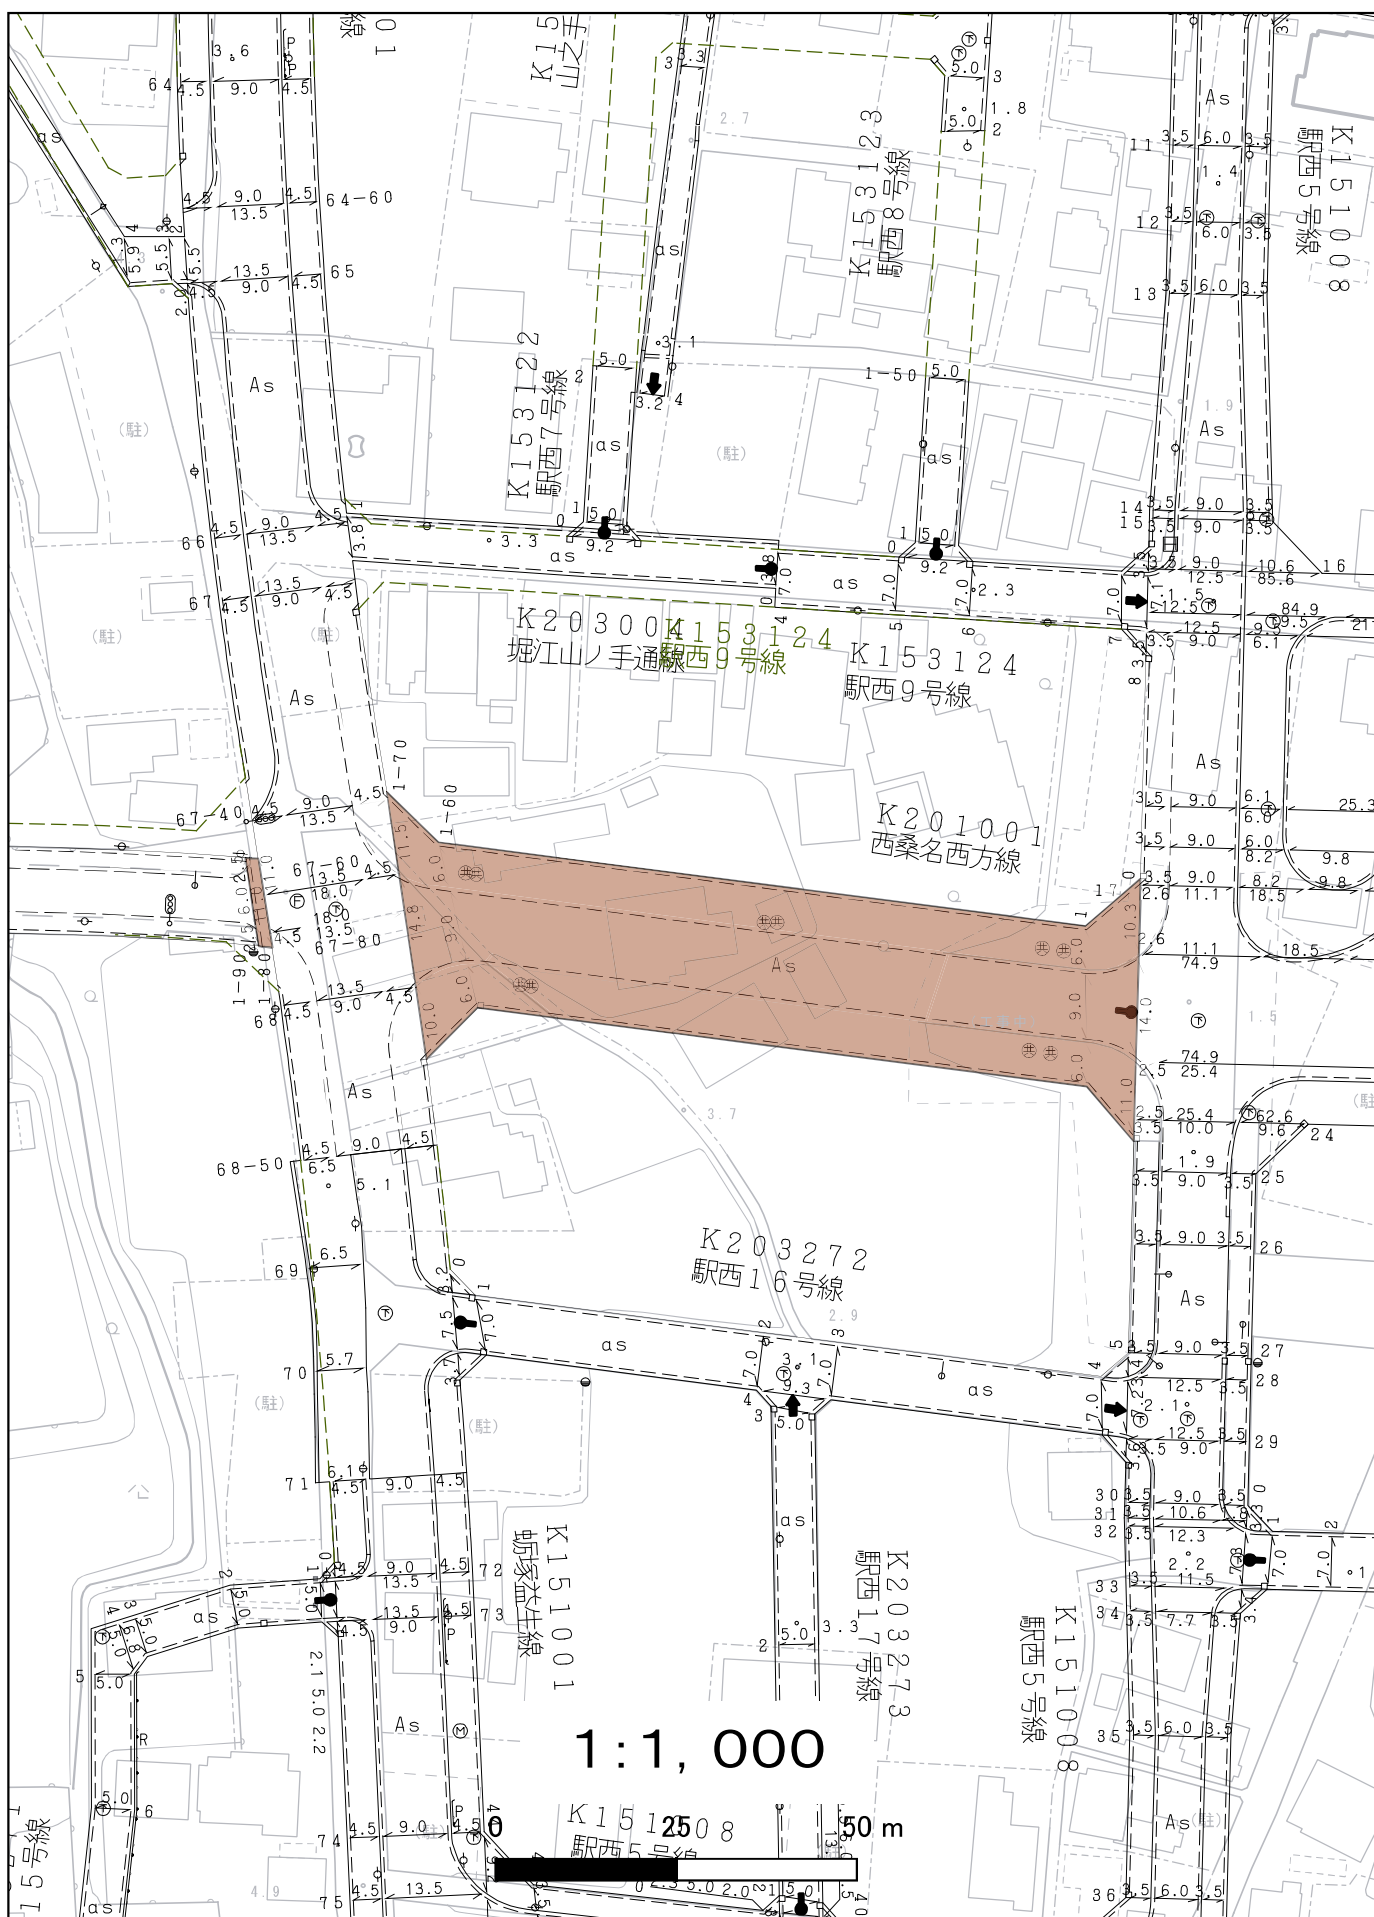

K203004 堀江山ノ手通線

