

桑名市告示第270号

道路法（昭和27年法律第180号）第18条第2項の規定に基づき、次の市道の供用の開始をする。

なお、その関係図書は、桑名市役所社会基盤整備部土木管理課において、告示日から3週間一般の縦覧に供する。

令和7年12月10日


桑名市長 伊藤徳宇

供用の開始


路線番号	路線名	起点	重要な 経過地	延長(m)
		終点		幅員(m)
T183109	見晴台線	多度町小山台一丁目8番12地先		2036.7
		多度町小山字西谷通1248番1地先		14.0~66.1
K253001	稗田11号線	大字稗田字高畠毛294番地先		635.4
		大字稗田字外川原867番地先		4.3~14.1

T183109 見晴台線


全体図

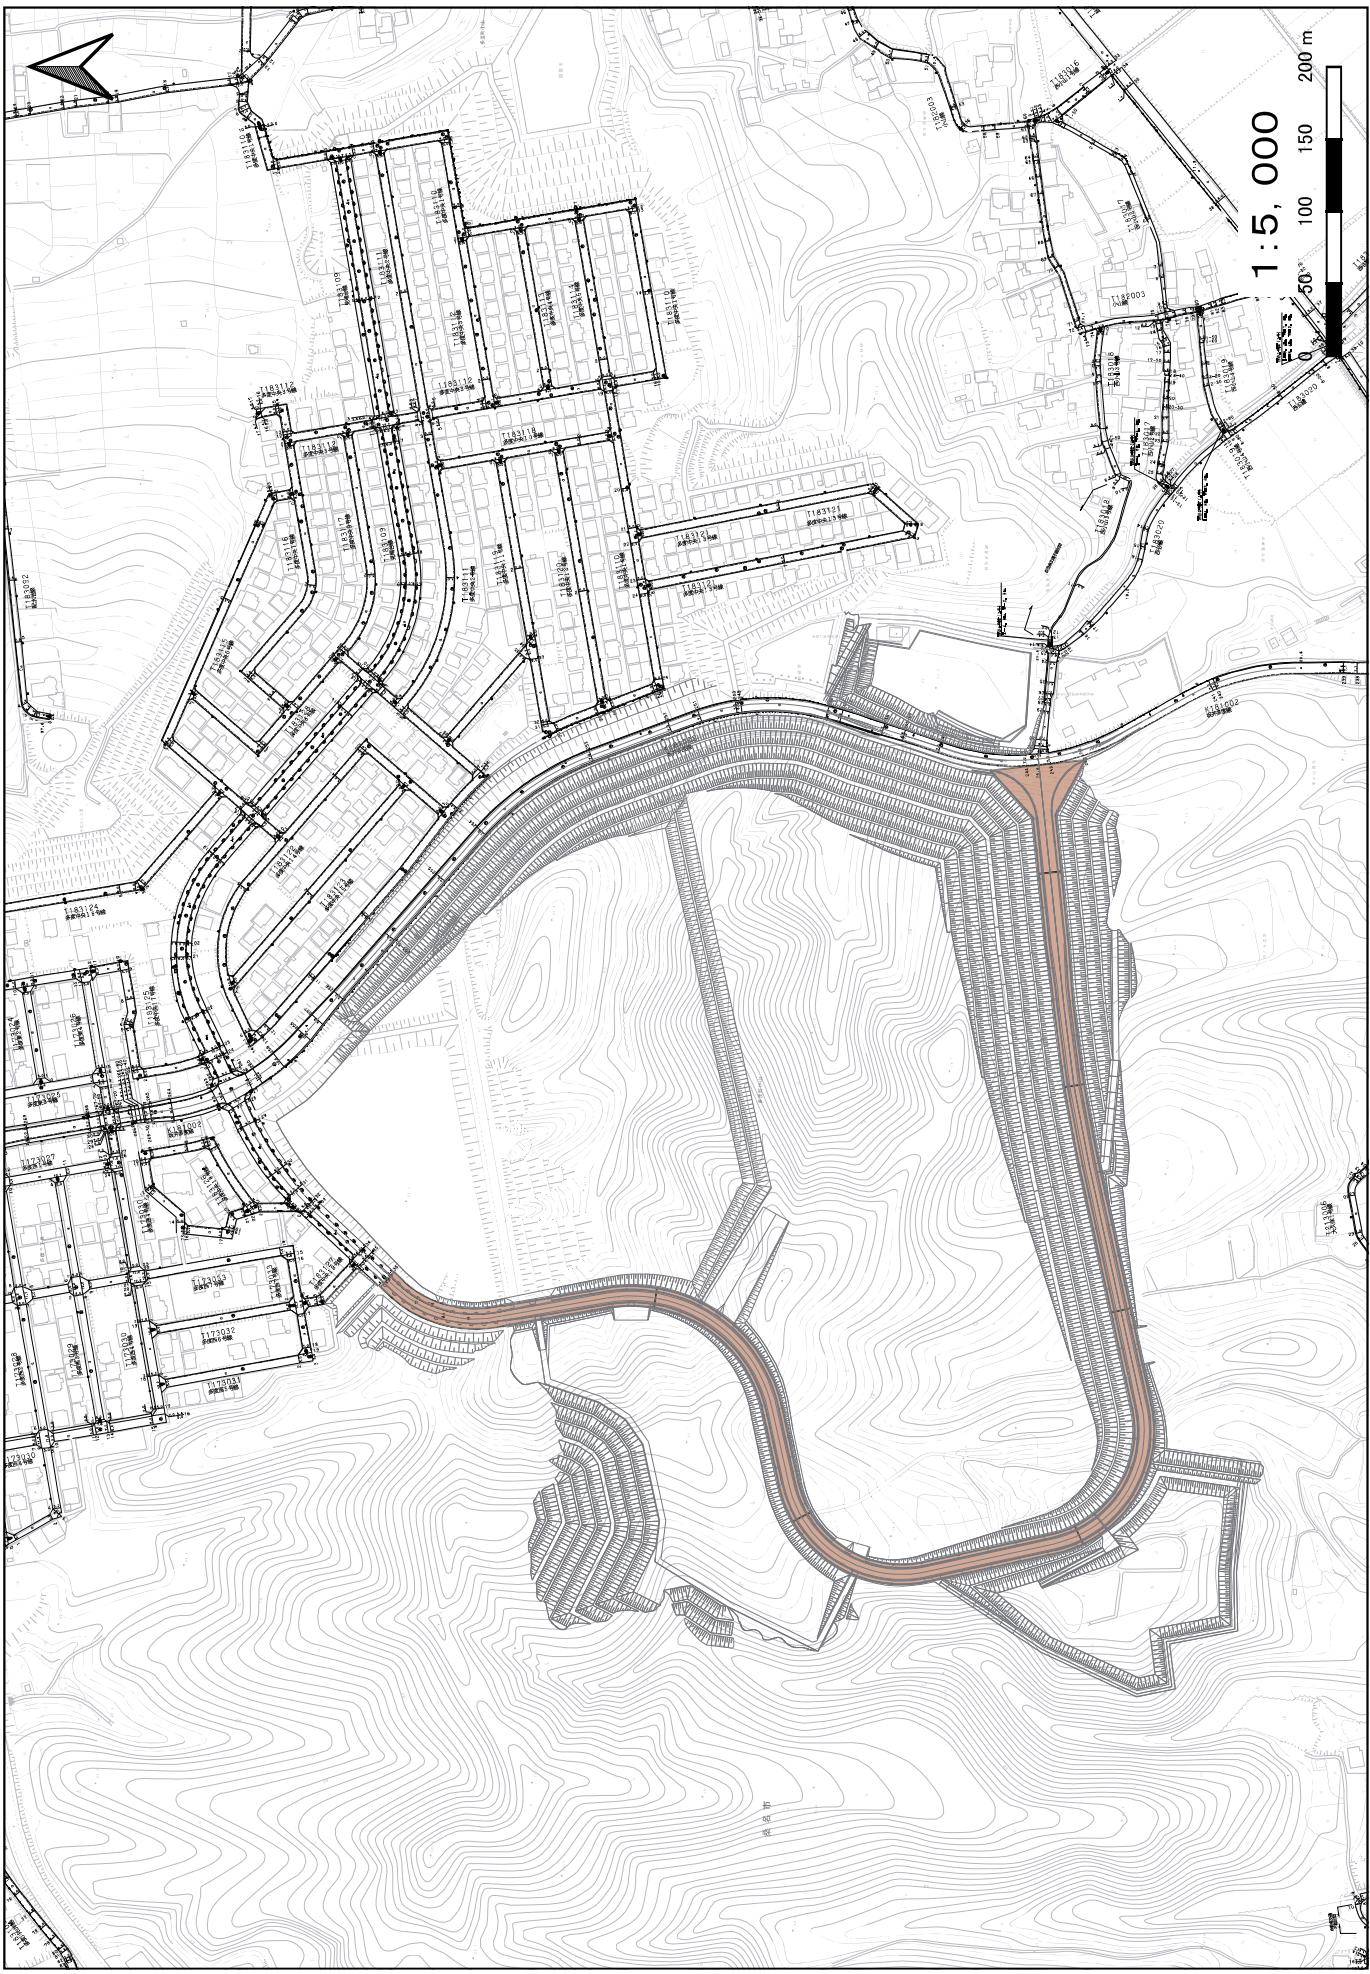


T183109 見晴台線1

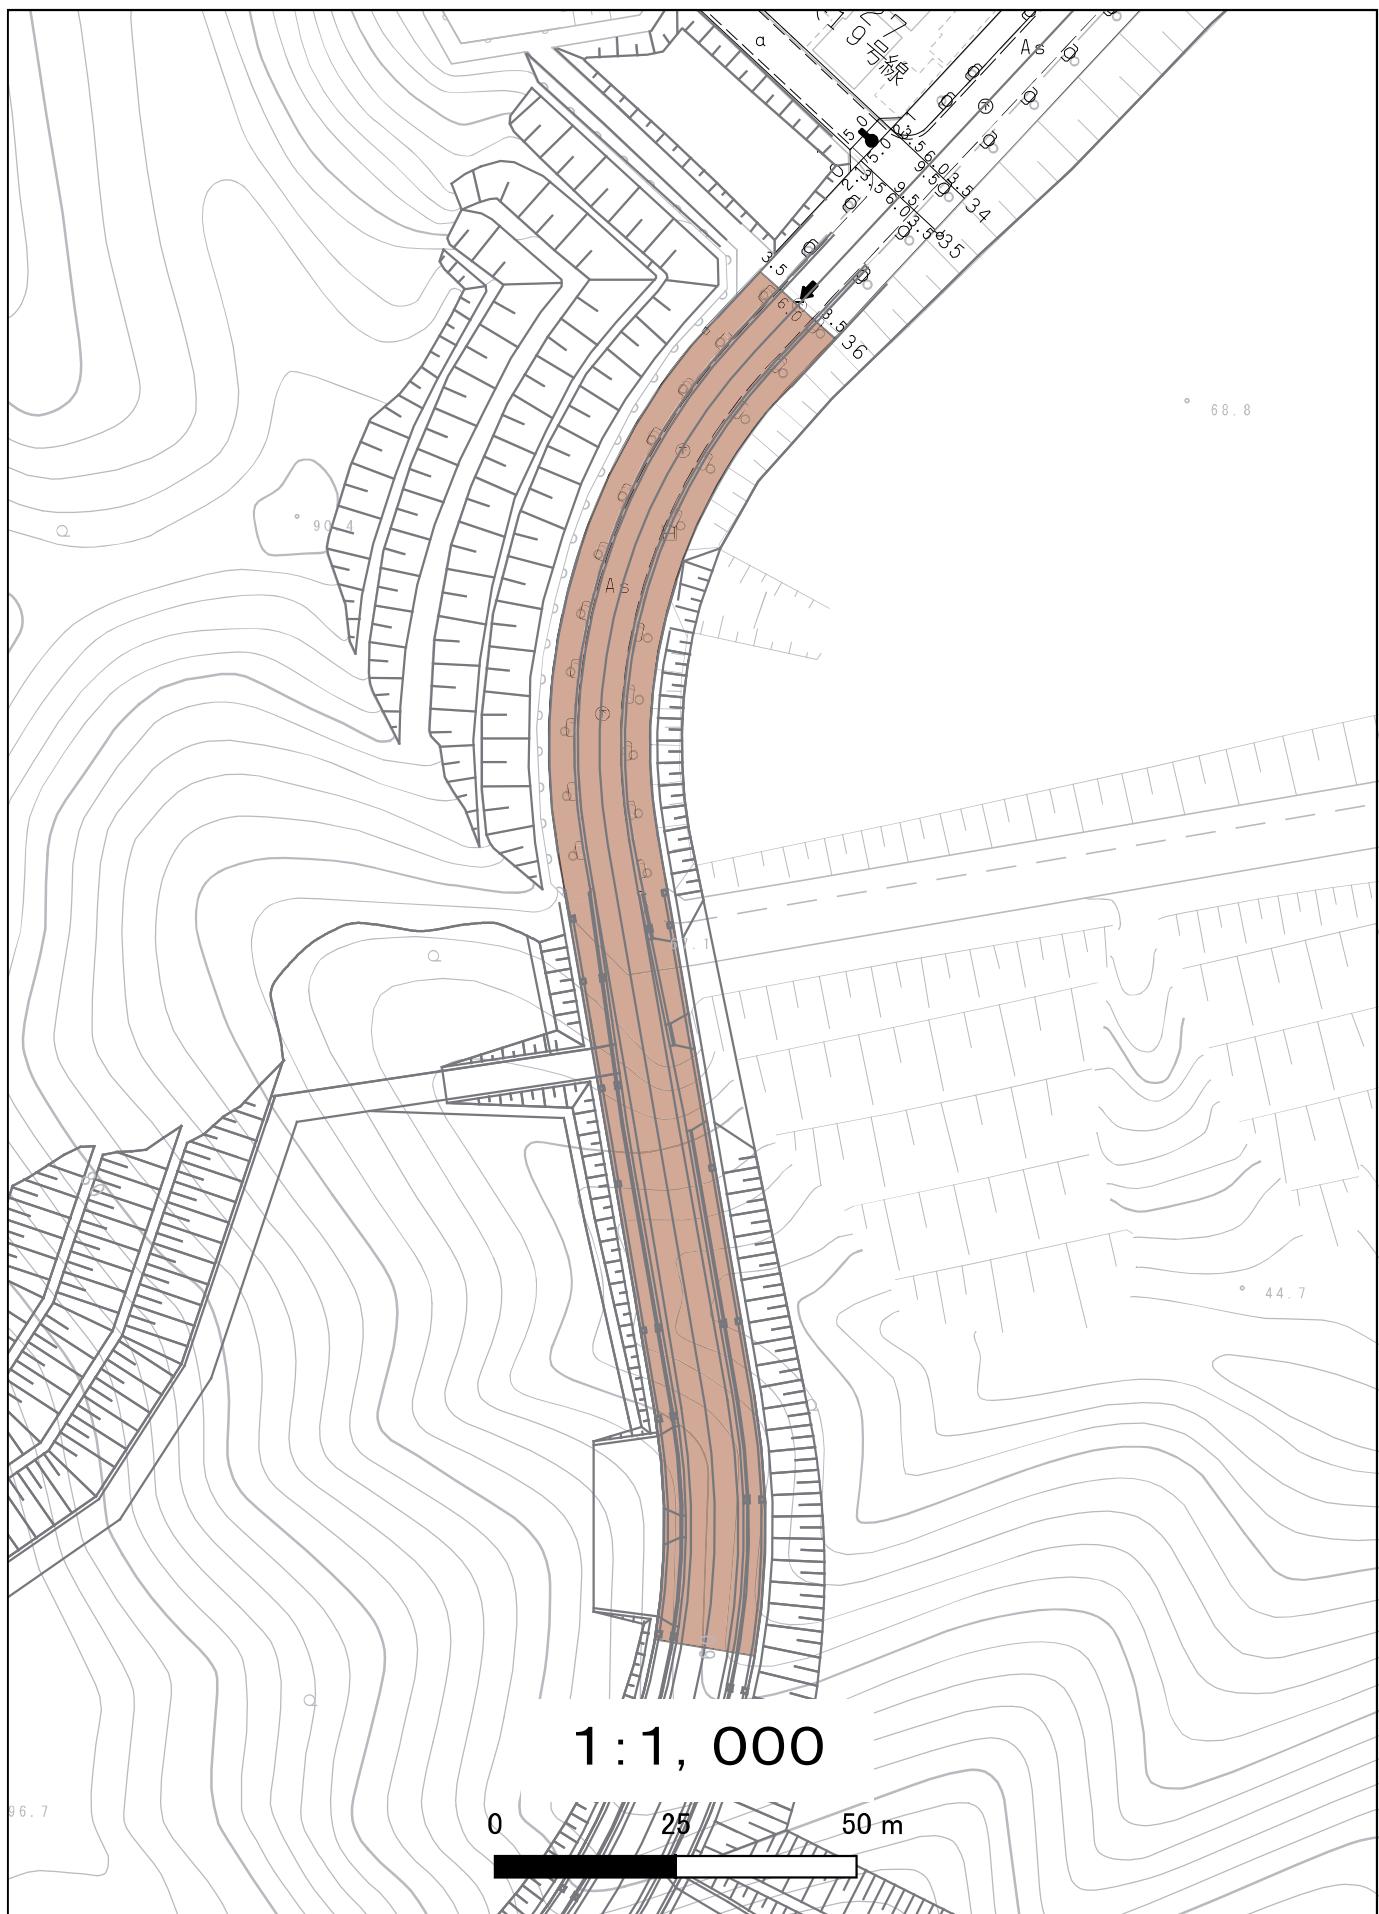


T183109 見晴台線2

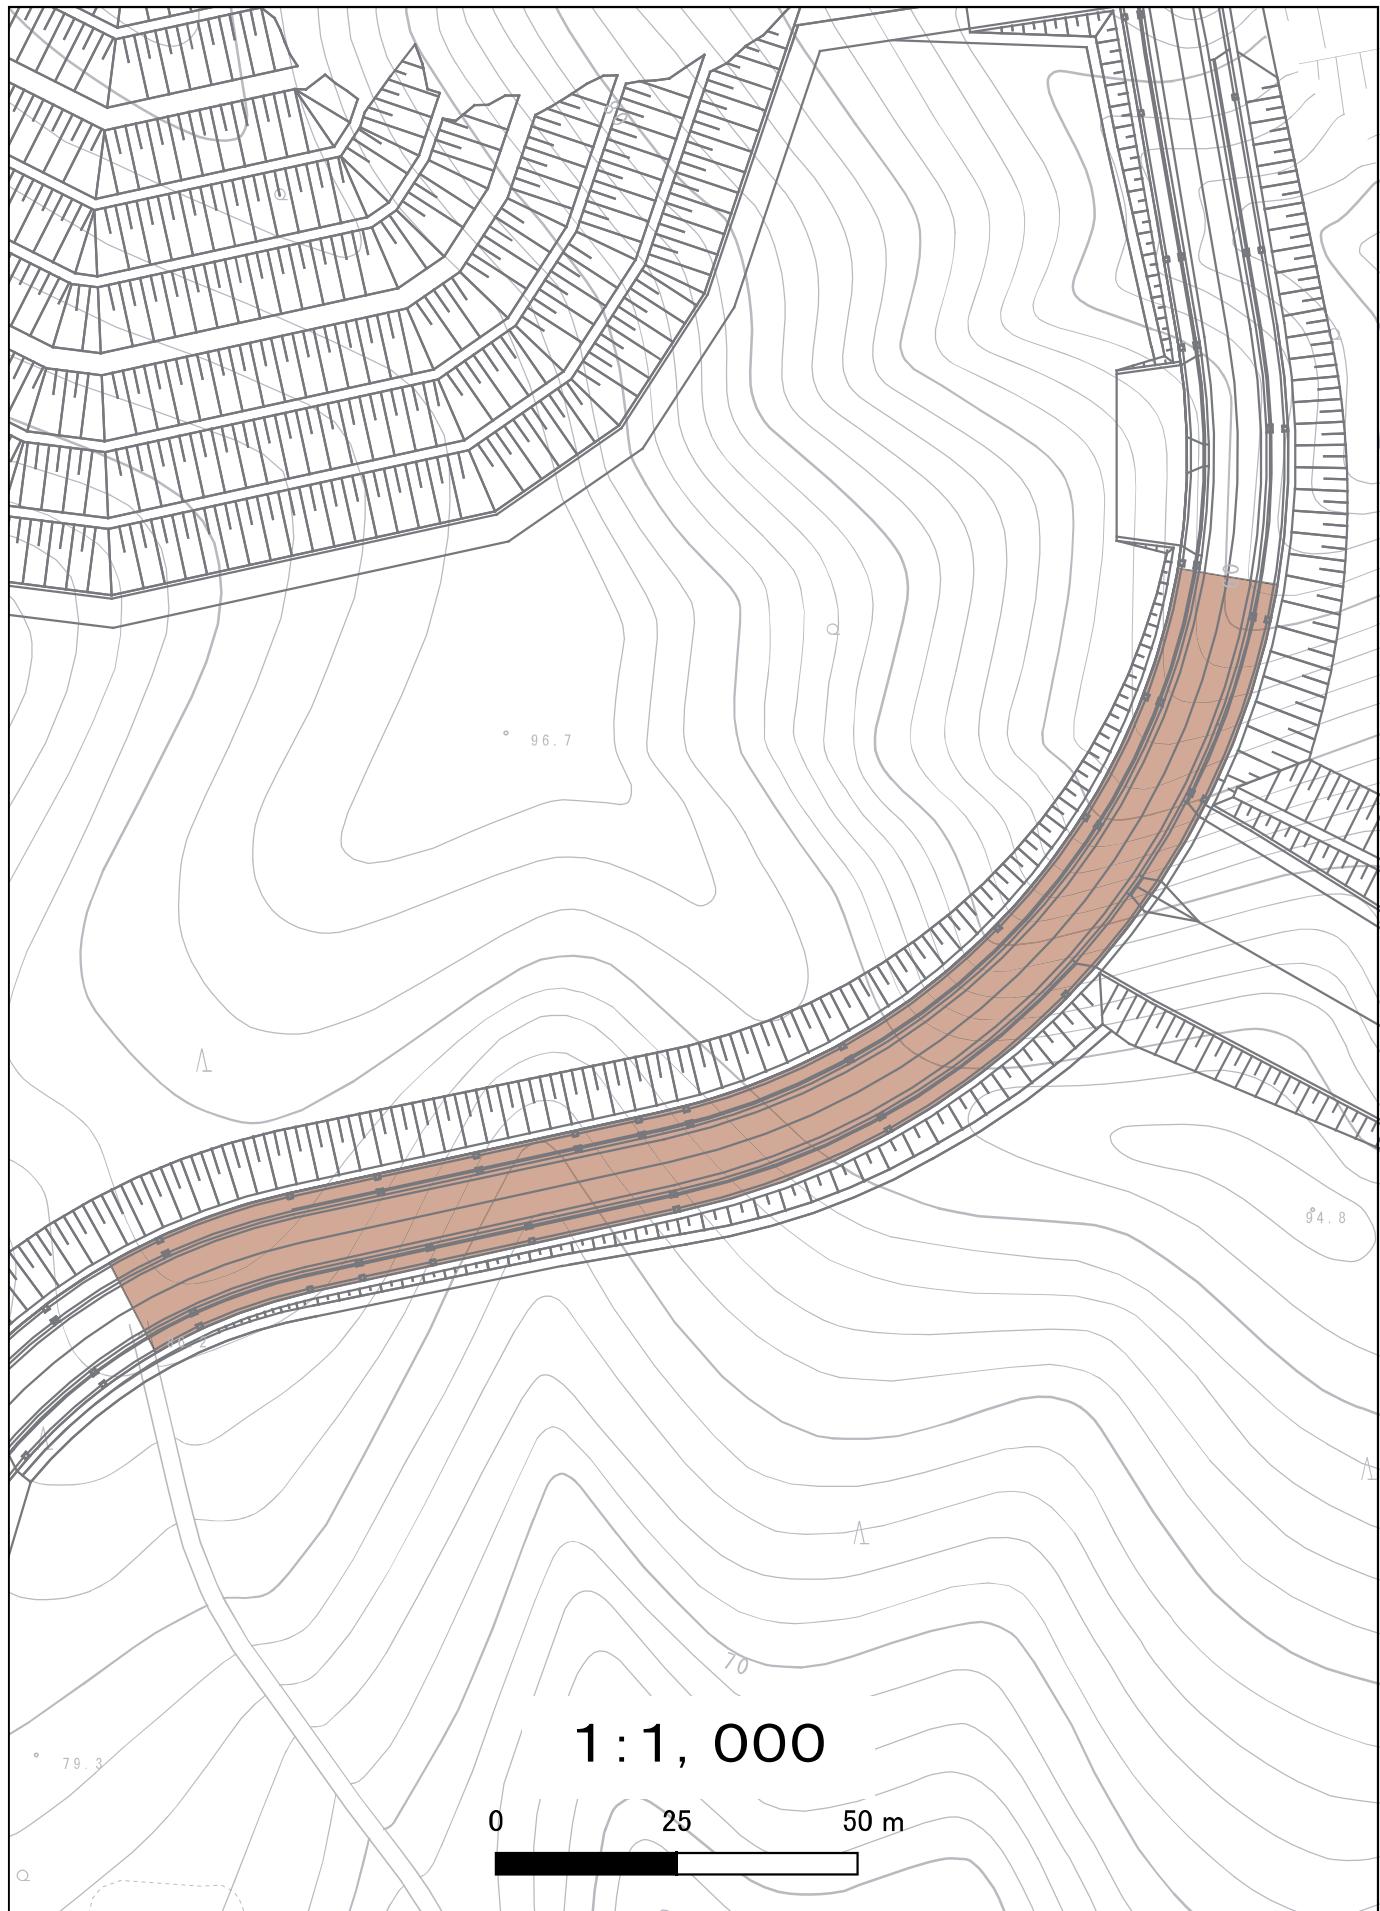


T183109 見晴台線3

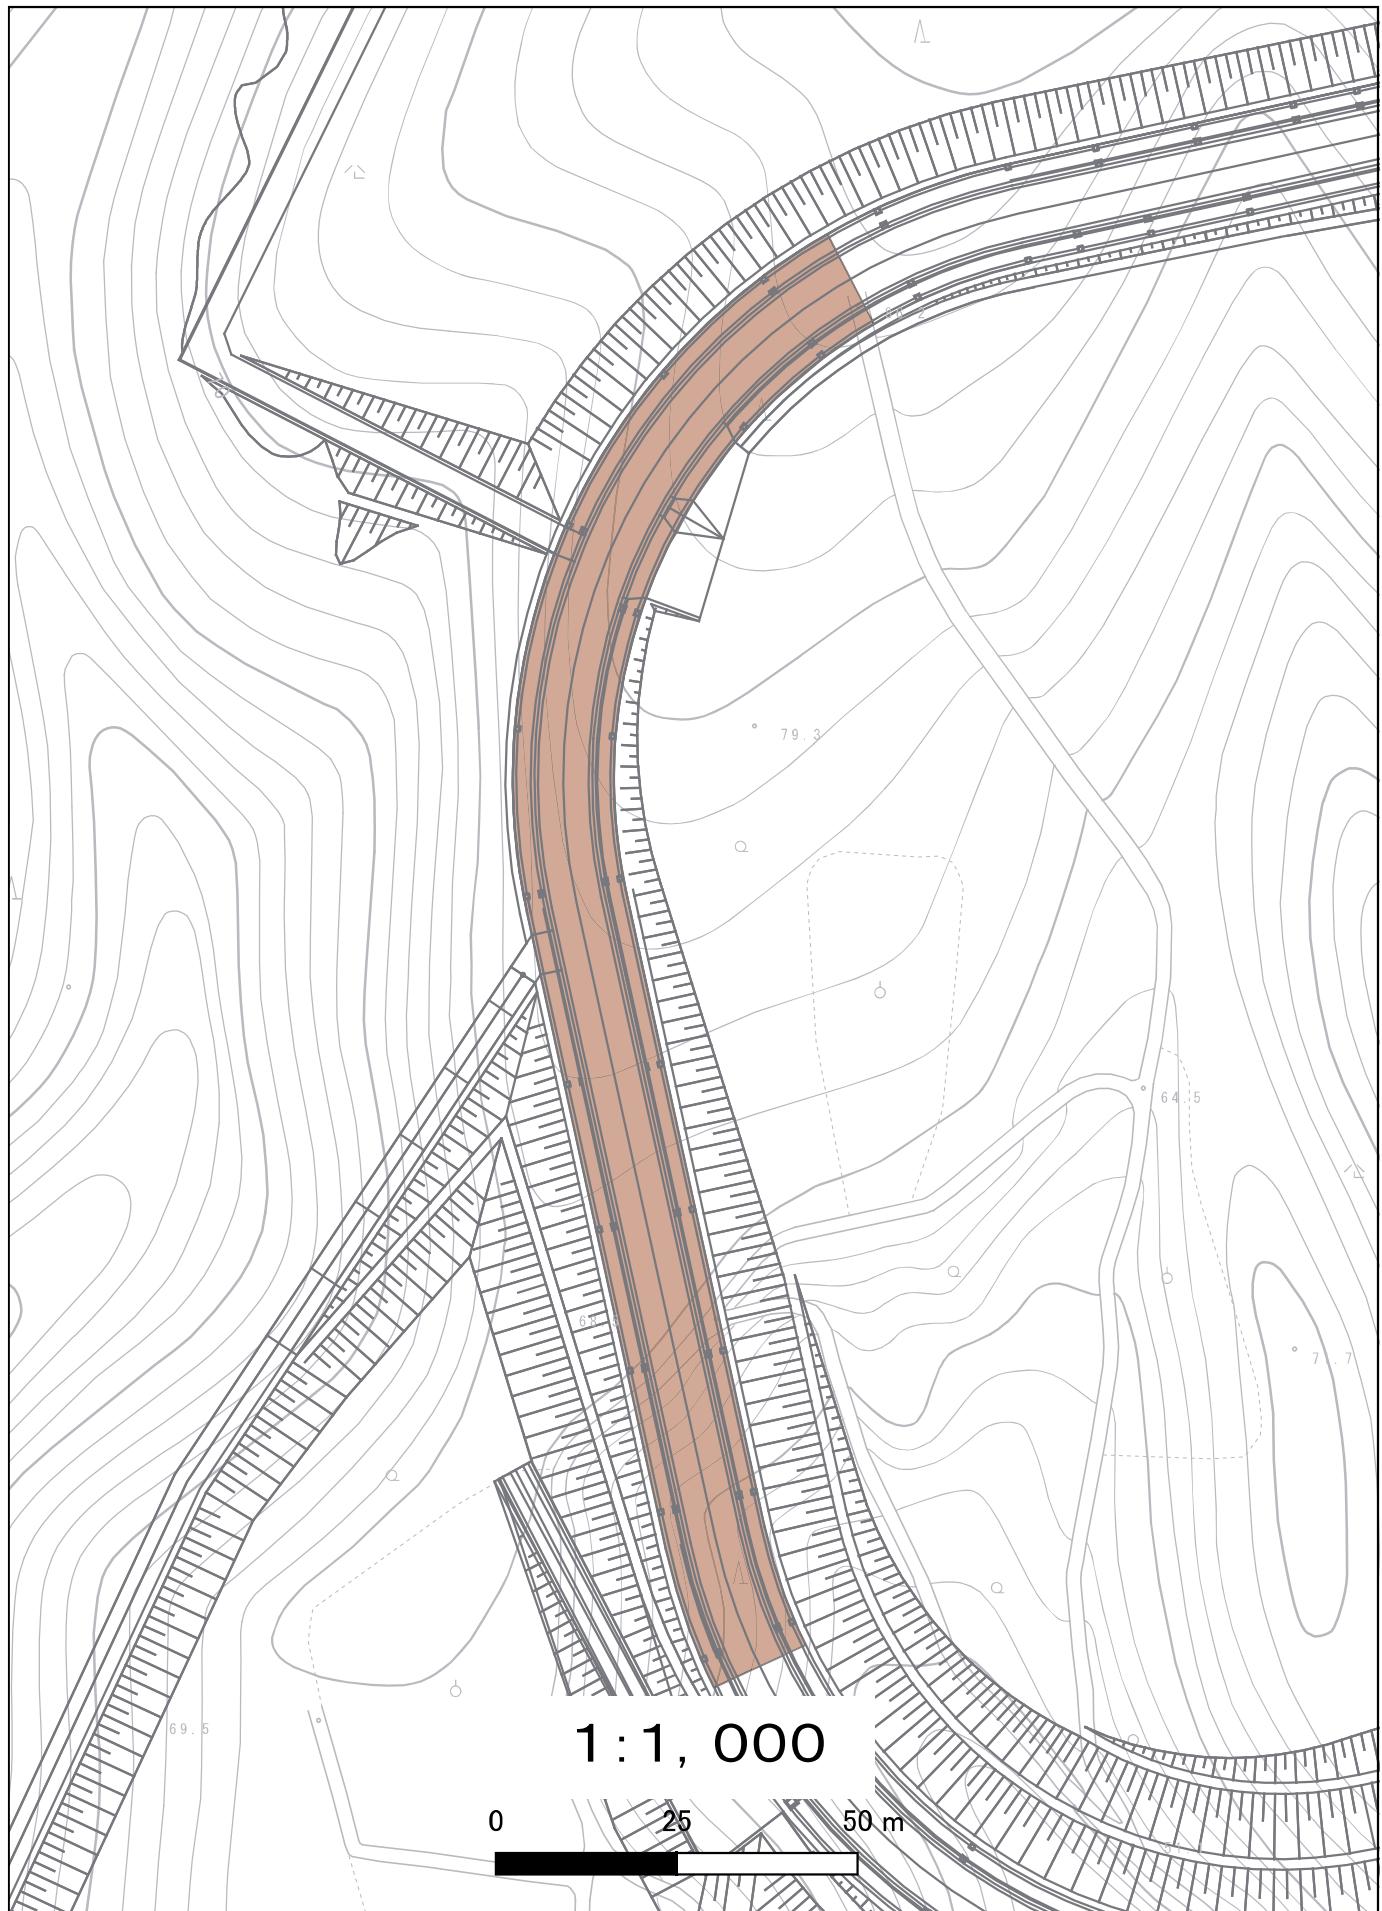


T183109 見晴台線4

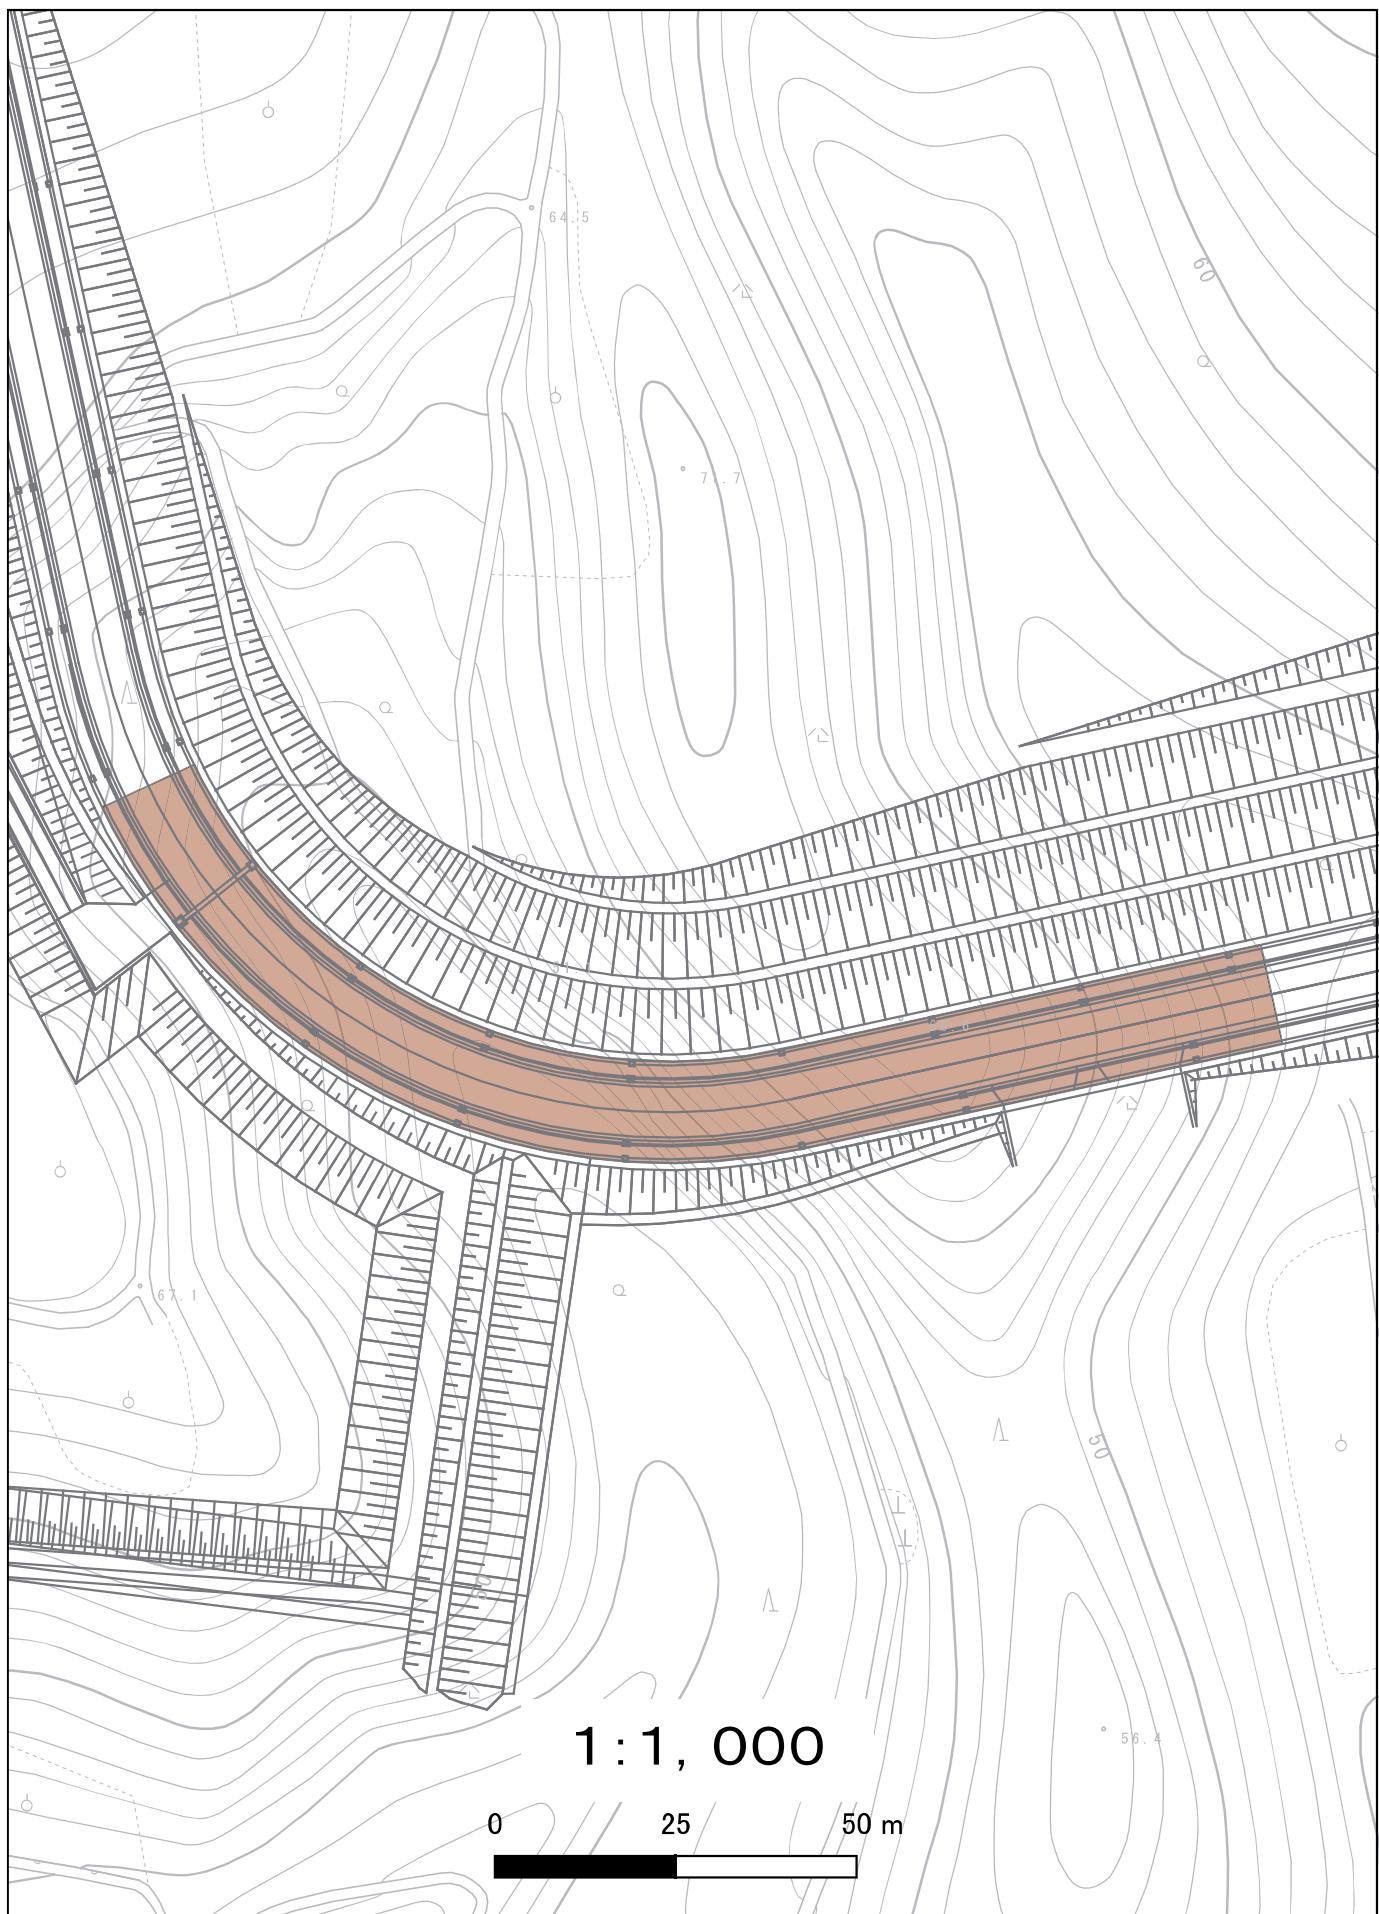


T183109 見晴台線5

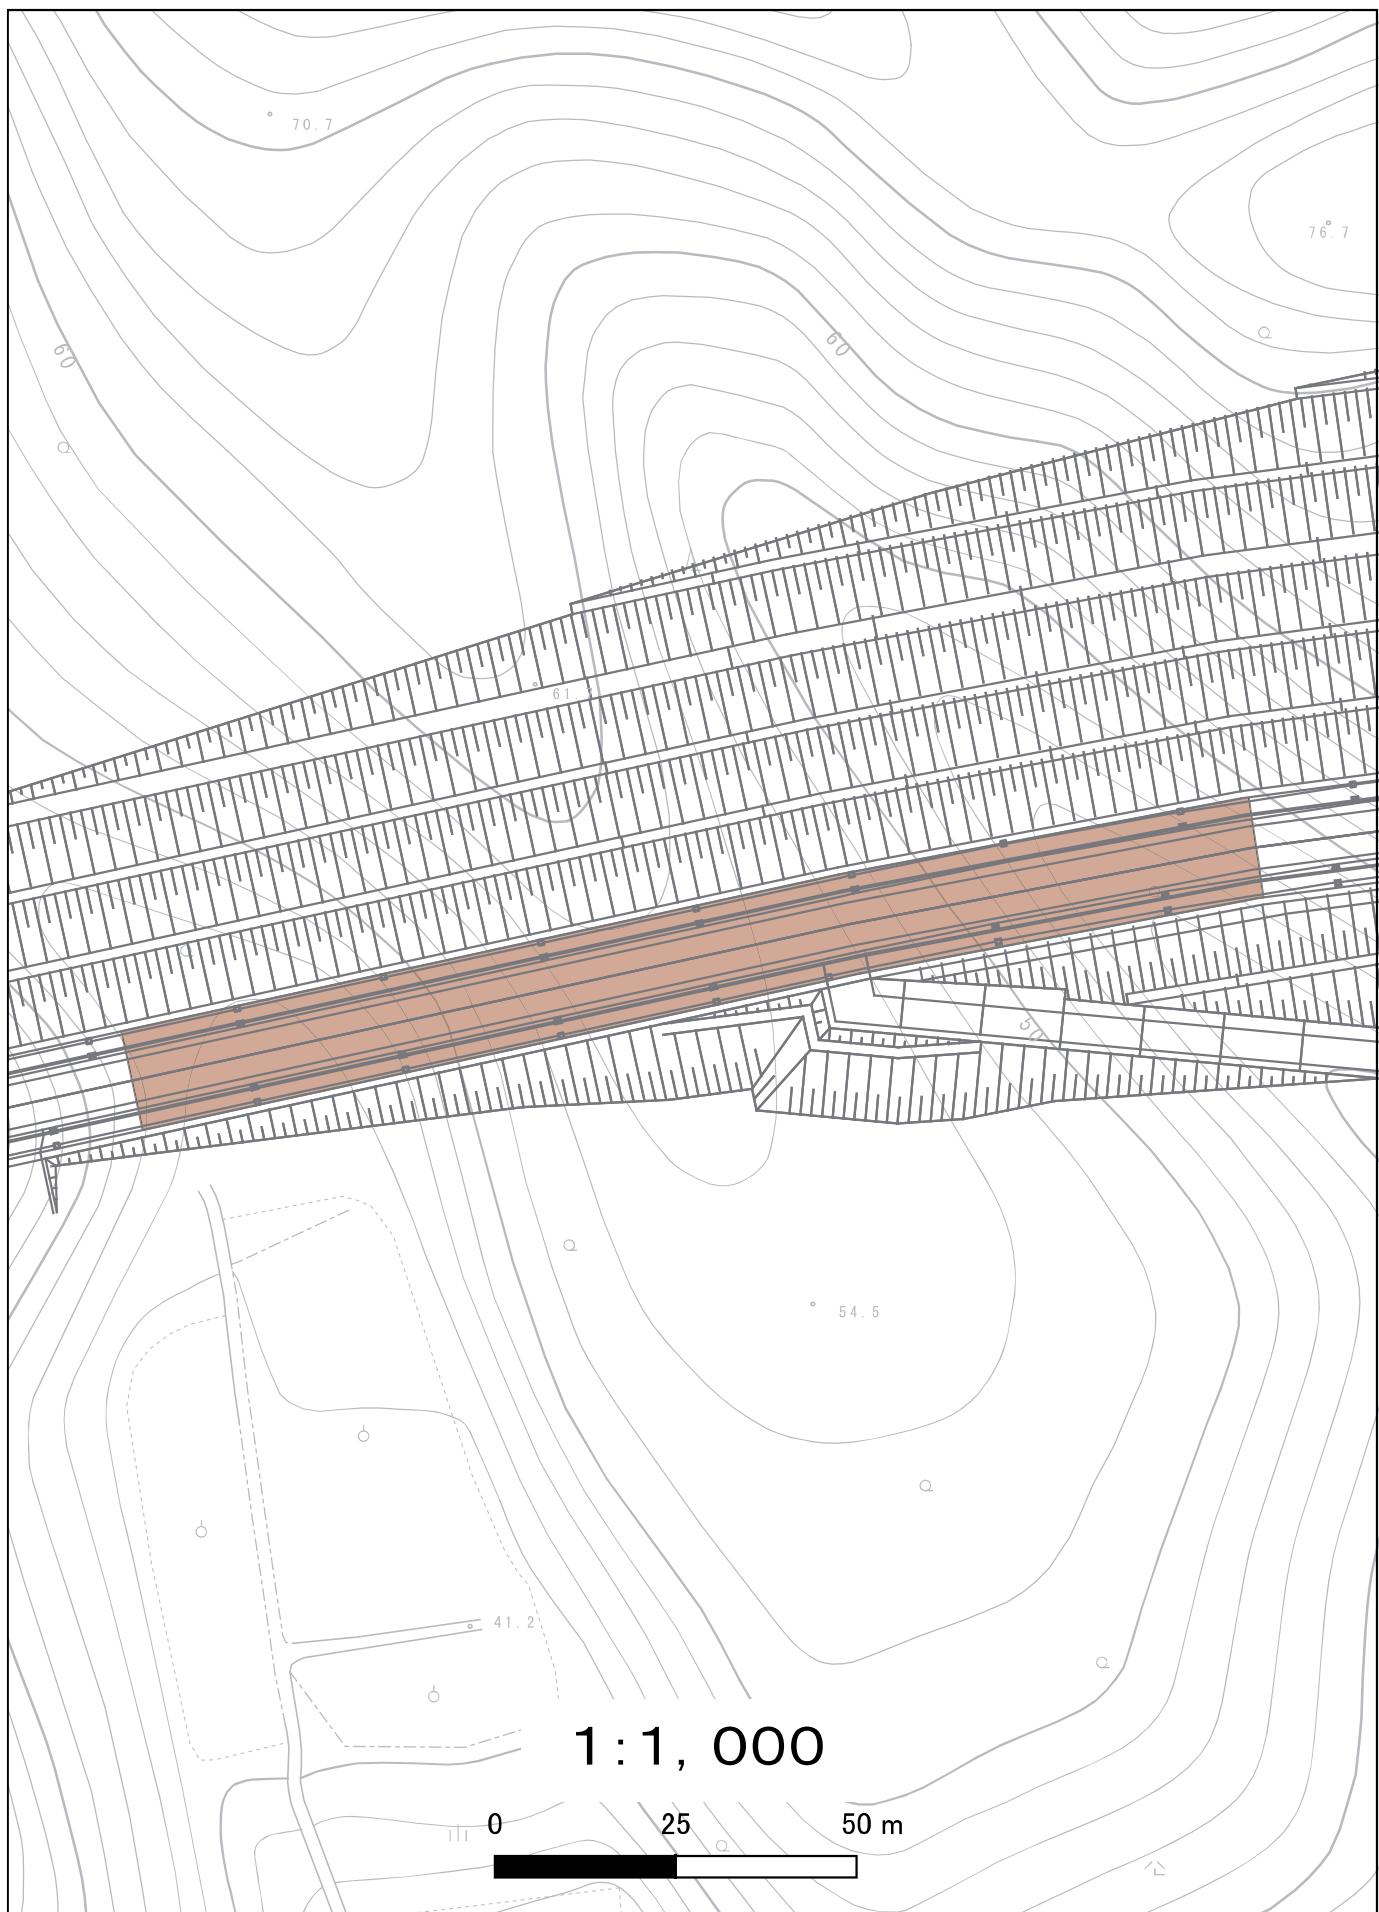

T183109 見晴台線6

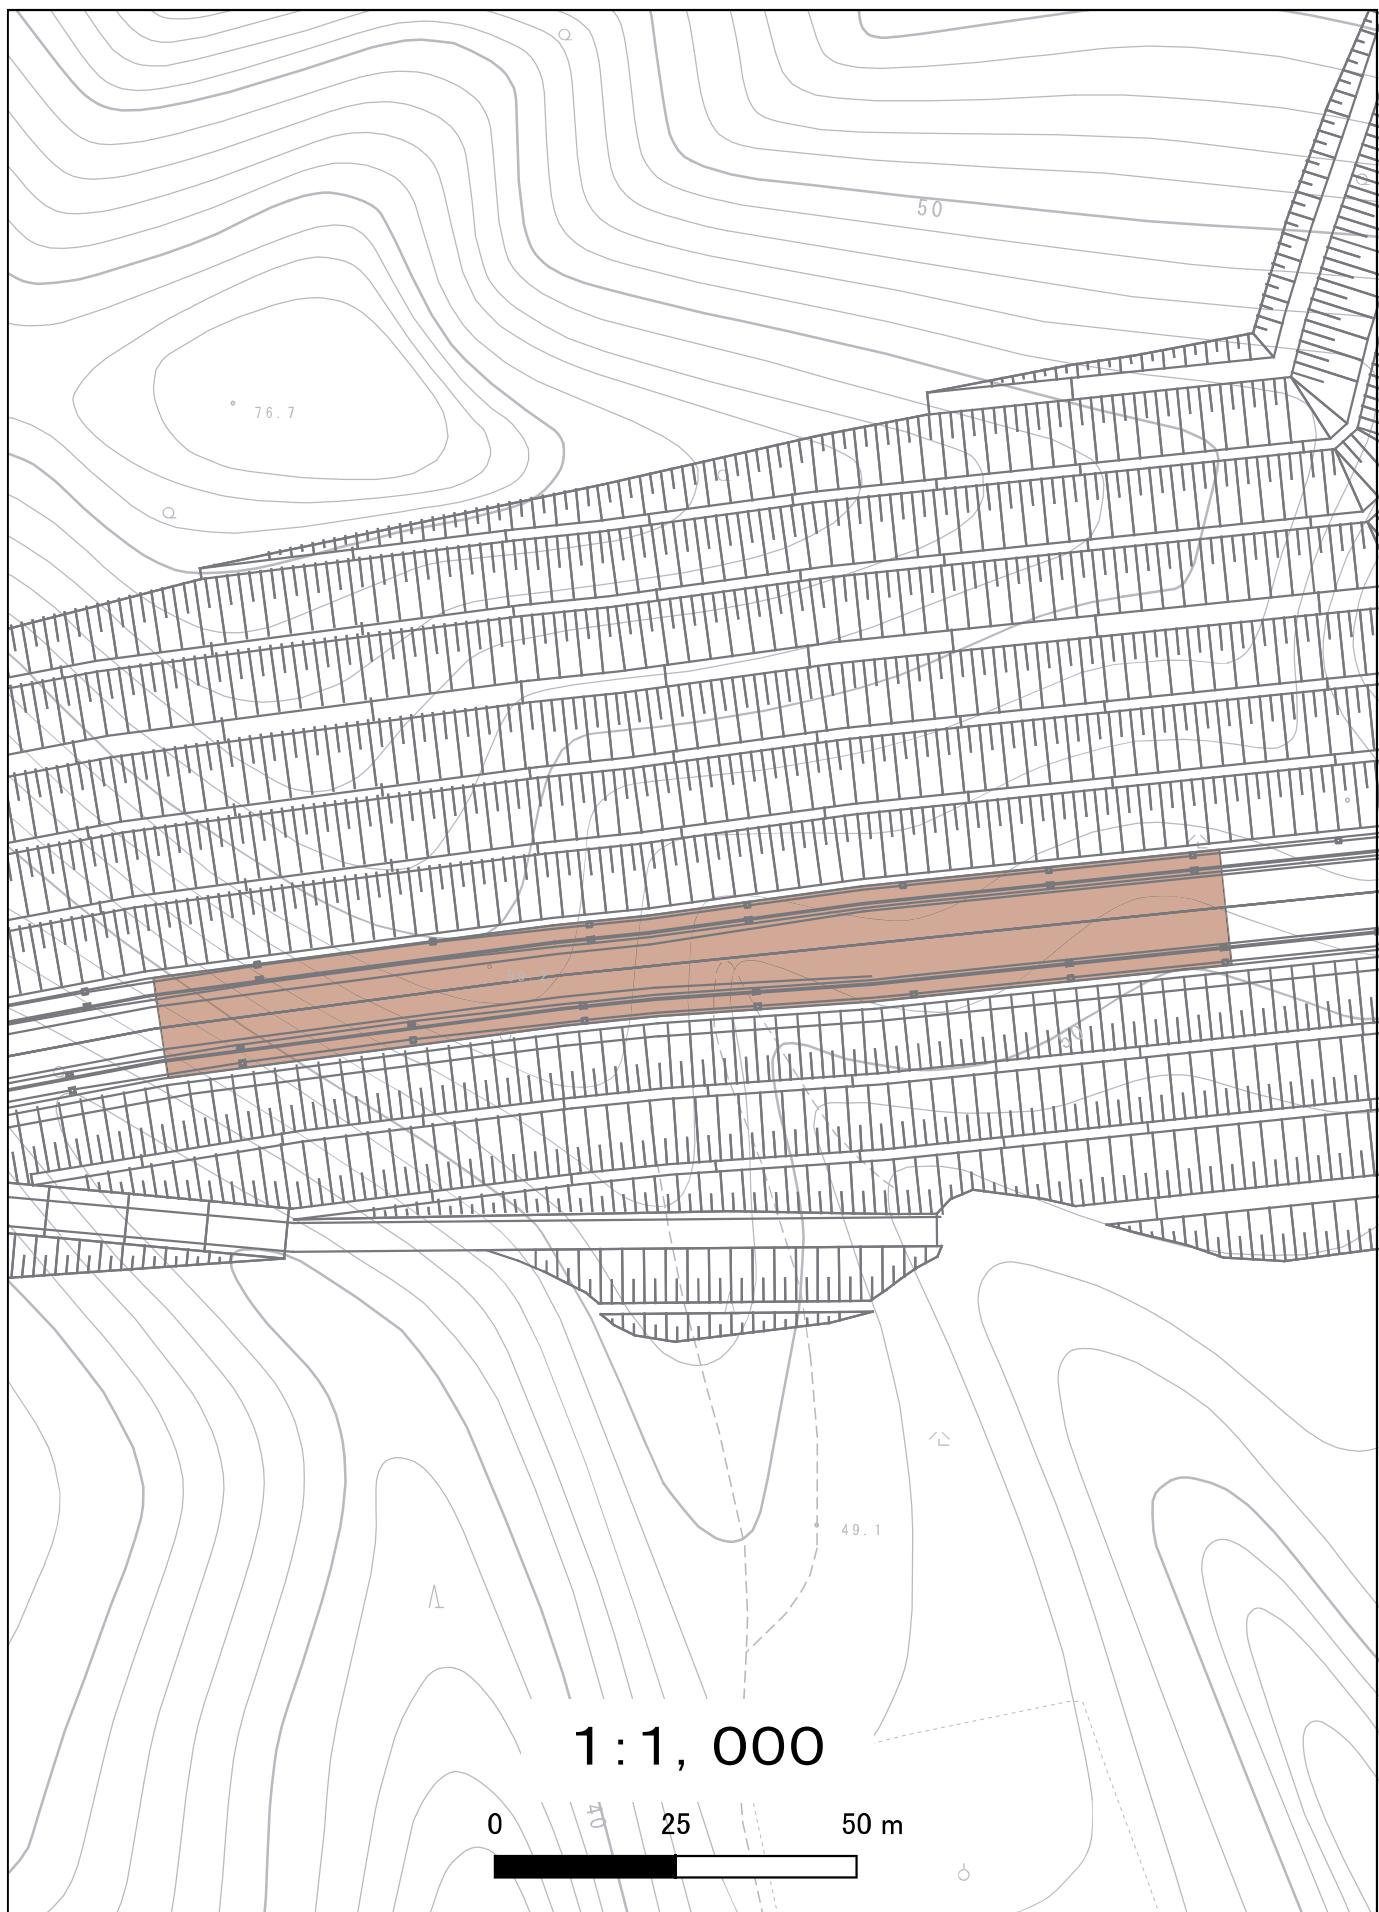

T183109 見晴台線7

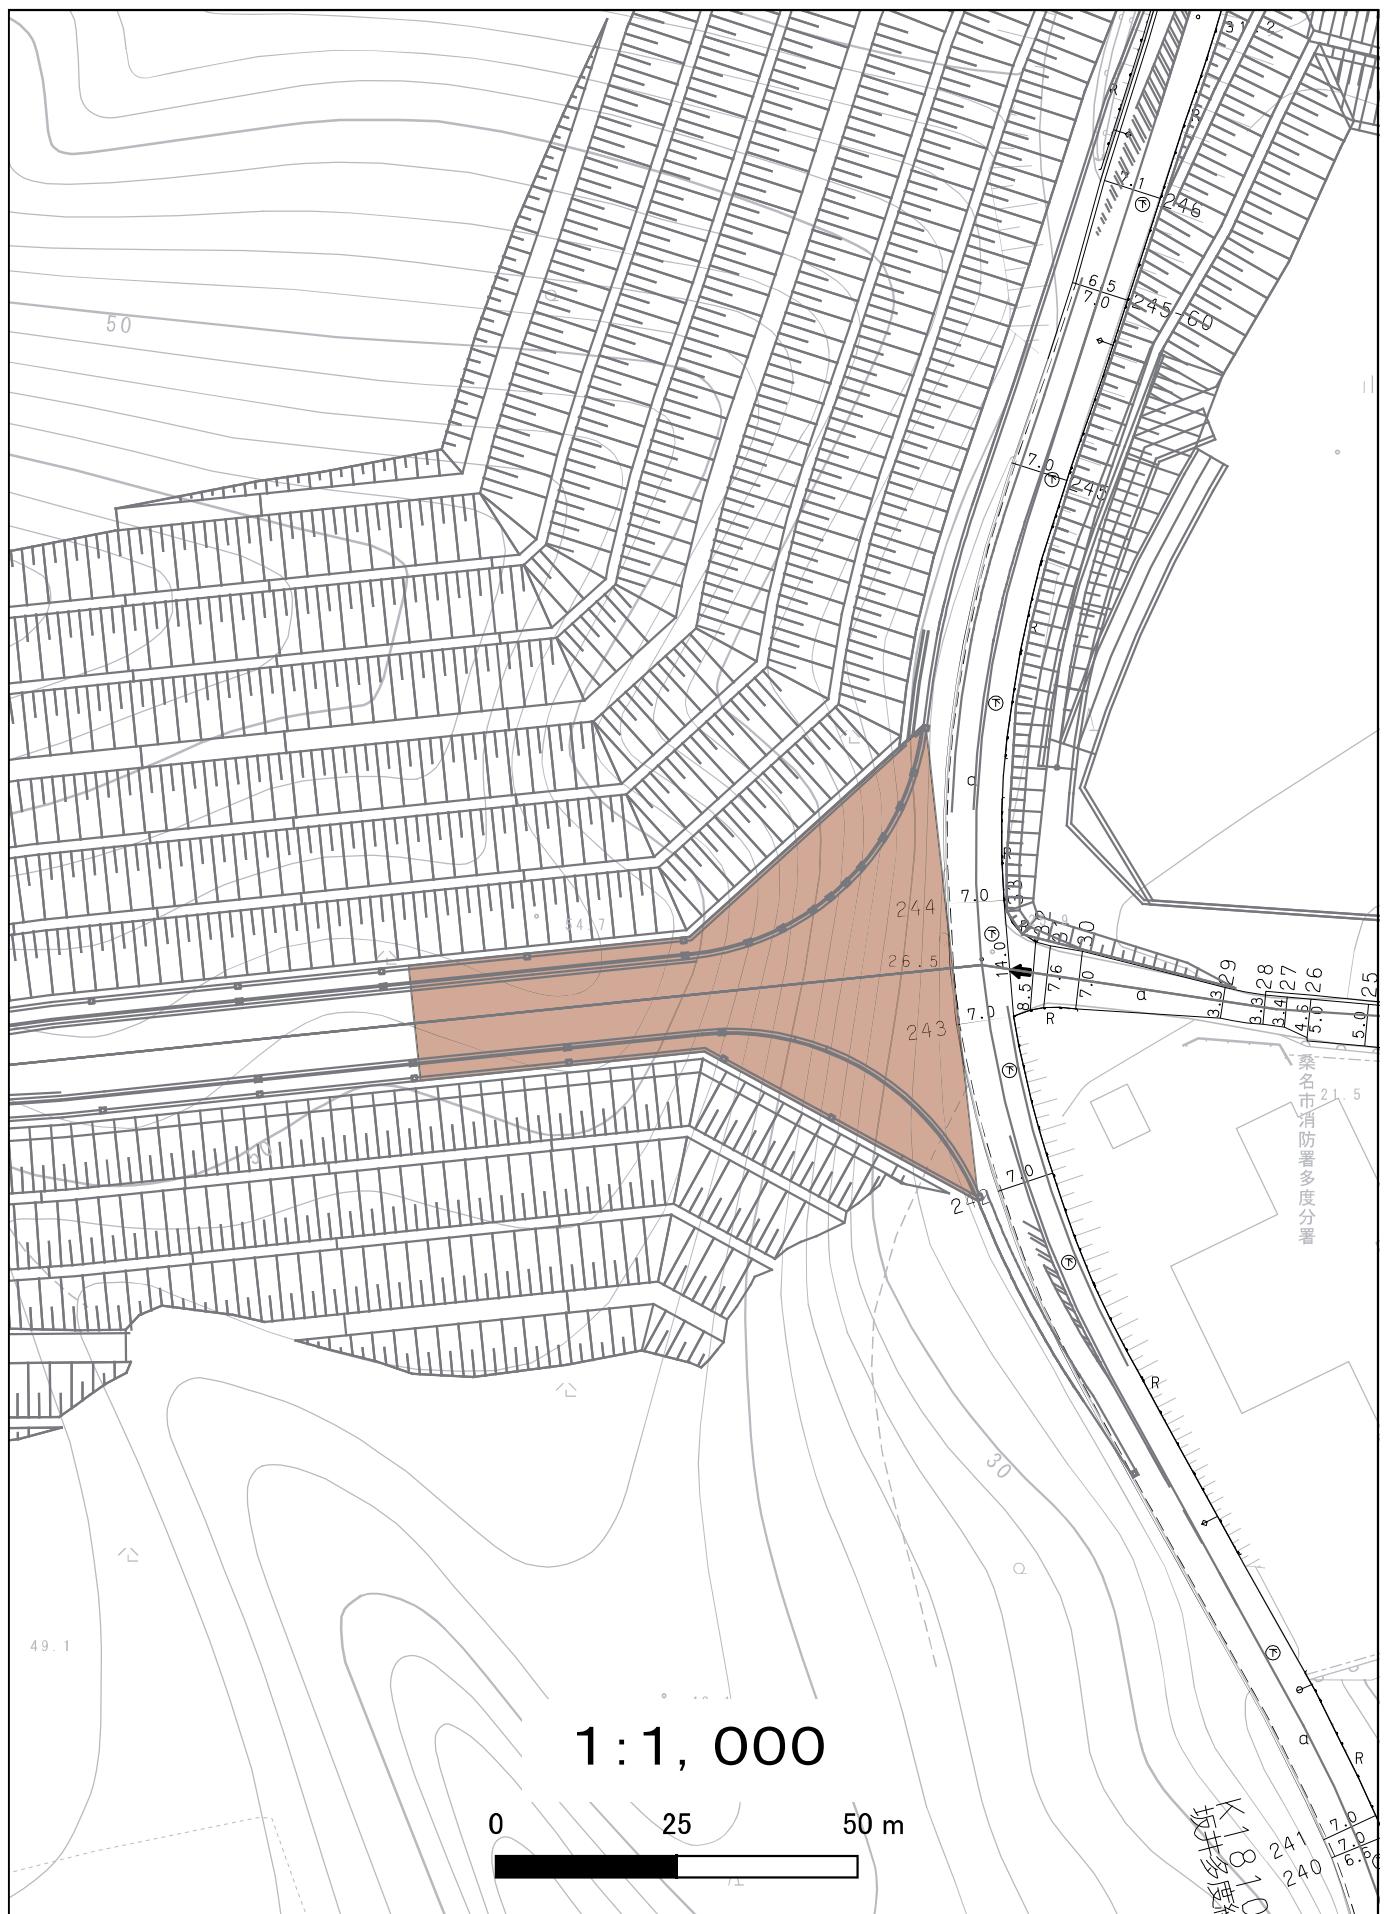

K253001 稗田11号線

