


多度地区小中一貫校整備事業 実施設計 概要





桑名市

前田・水谷・石本・日本工営都市空間 特定設計・建設工事共同企業体



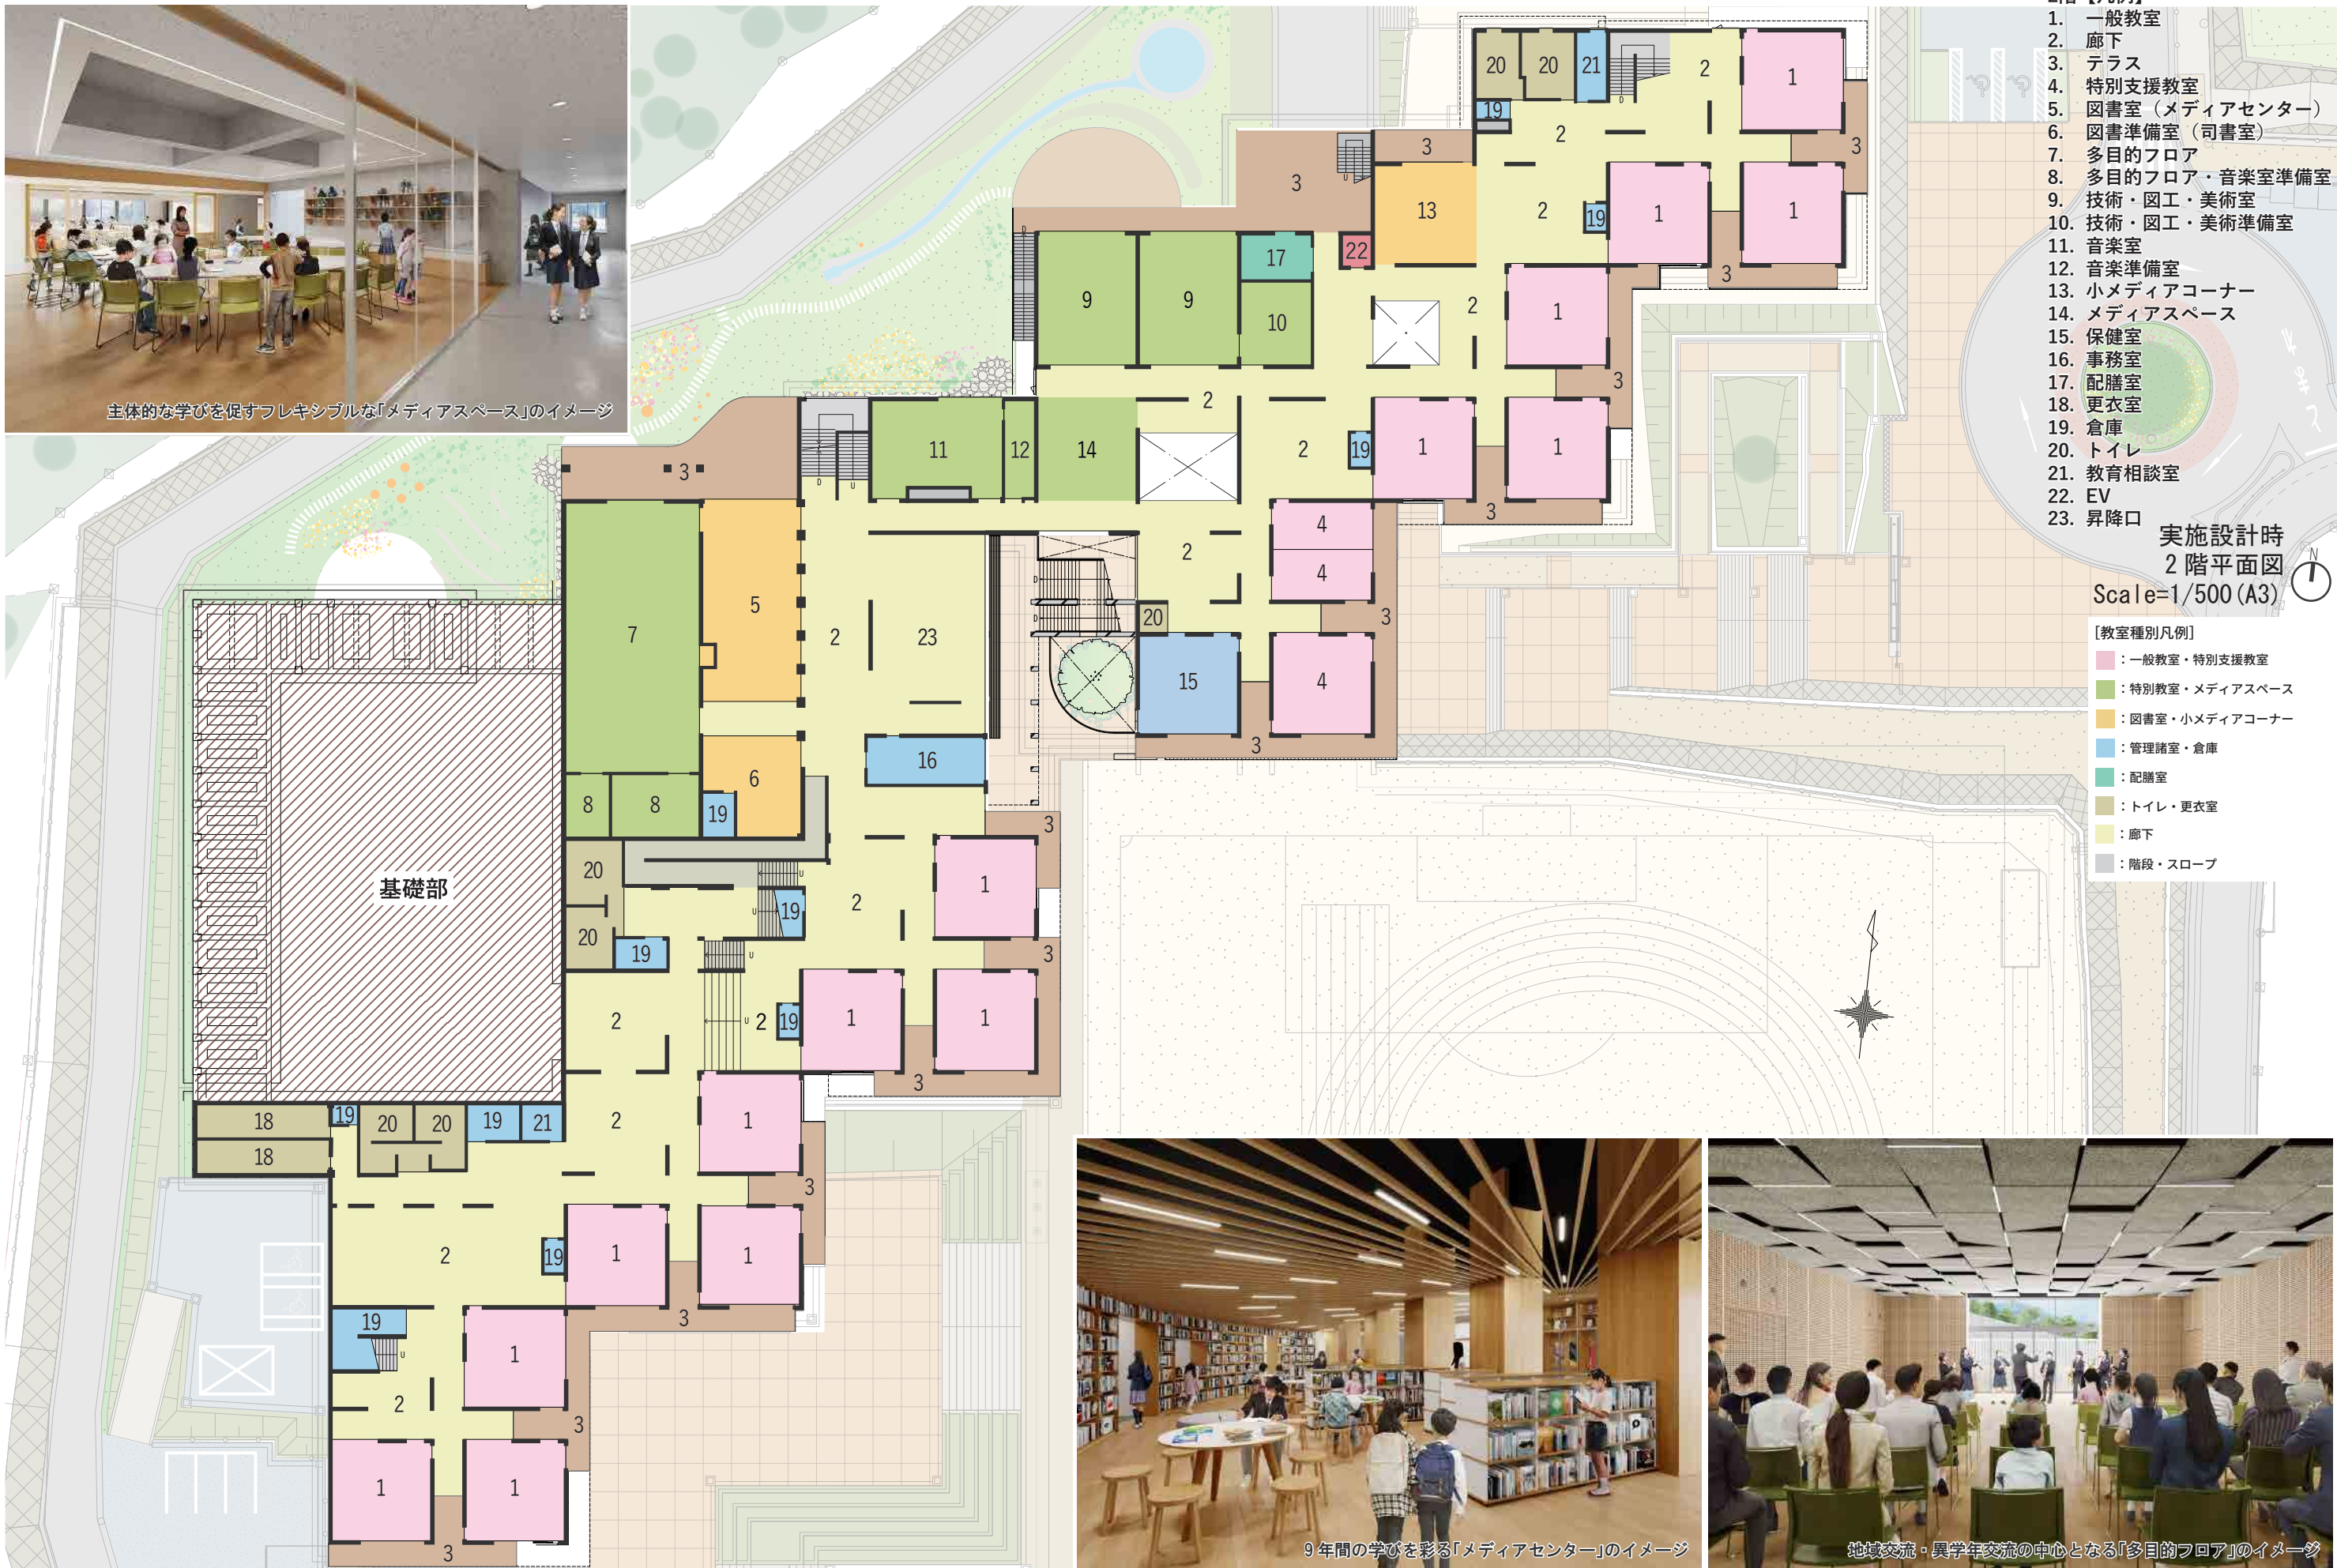

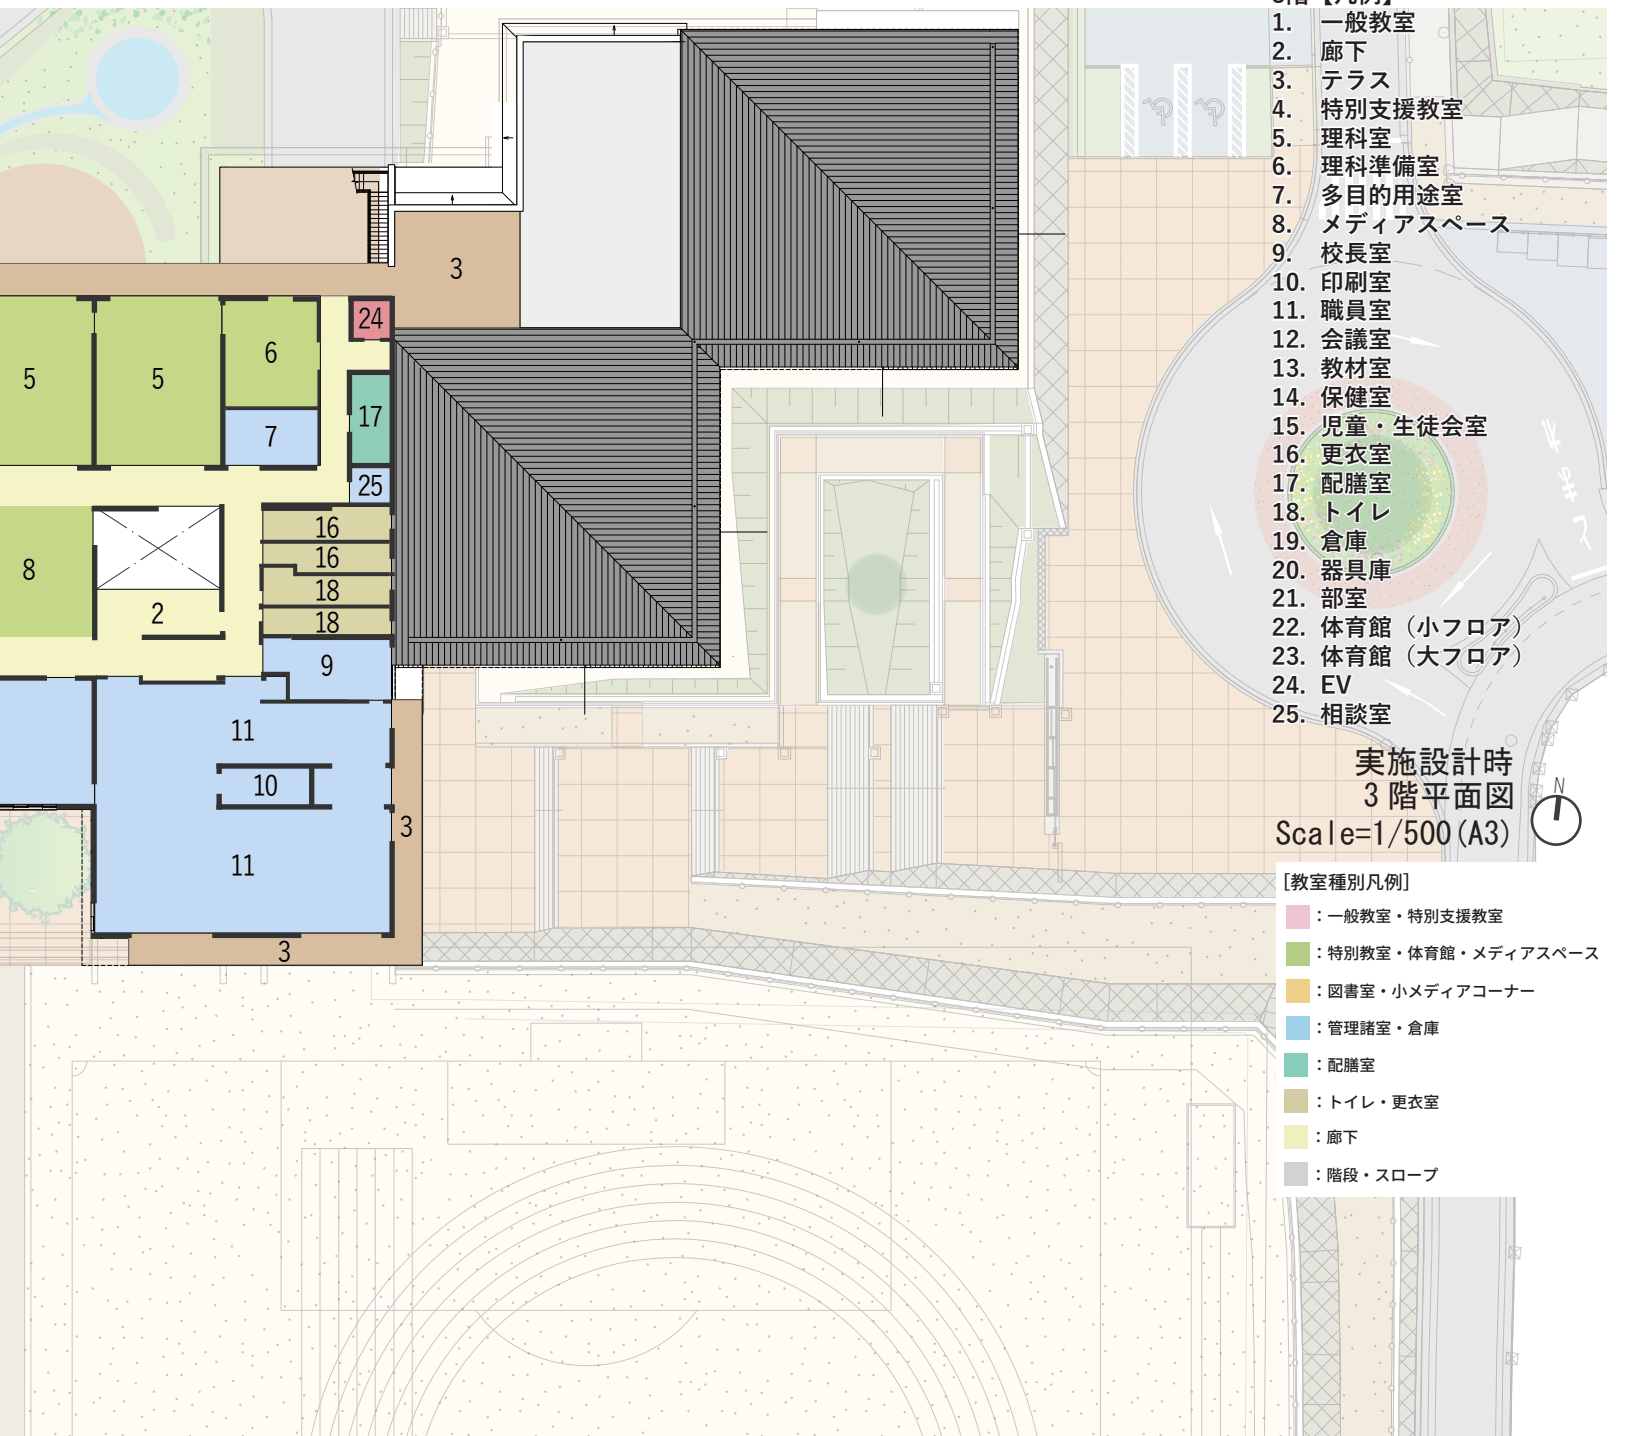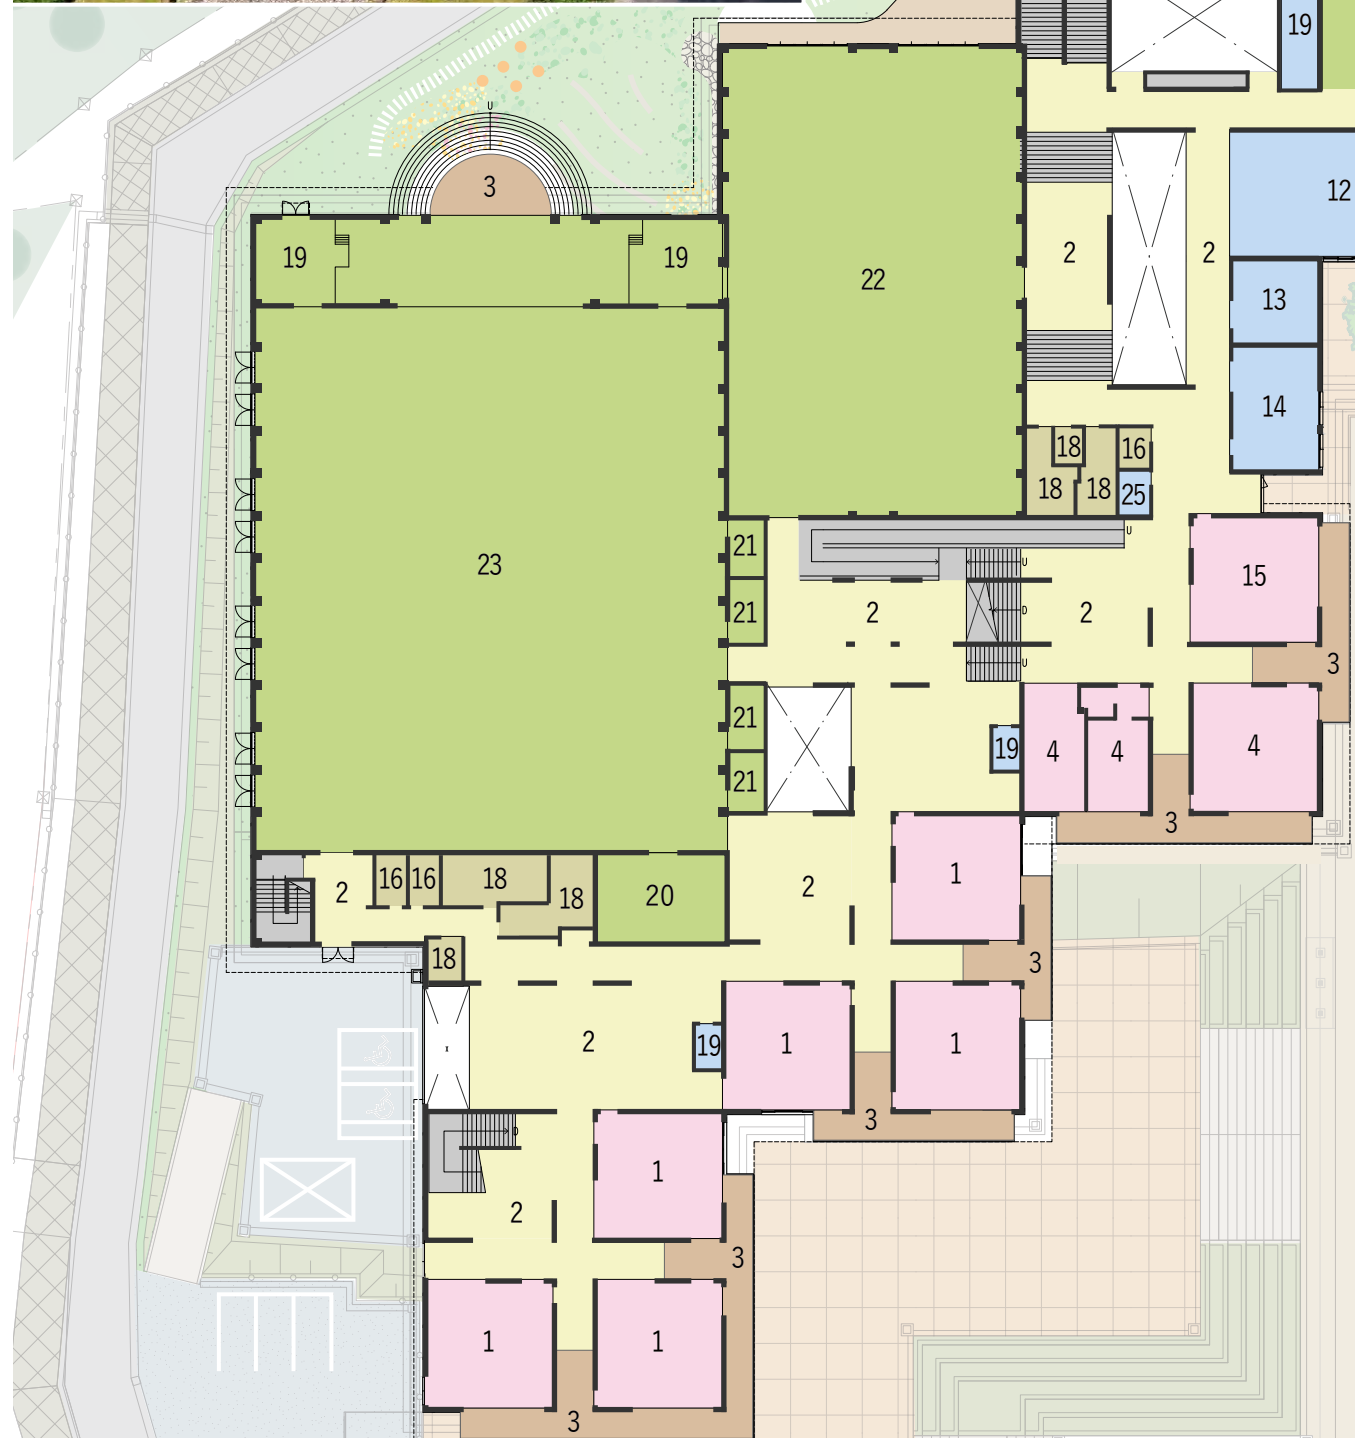

- 3階【凡例】
1. 一般教室
 2. 廊下
 3. テラス
 4. 特別支援教室
 5. 理科室
 6. 理科準備室
 7. 多目的用途室
 8. メディアスペース
 9. 校長室
 10. 印刷室
 11. 職員室
 12. 会議室
 13. 教材室
 14. 保健室
 15. 児童・生徒会室
 16. 更衣室
 17. 配膳室
 18. トイレ
 19. 倉庫
 20. 器具庫
 21. 部室
 22. 体育館（小フロア）
 23. 体育館（大フロア）
 24. EV
 25. 相談室

実施設計時
3階平面図
Scale=1/500 (A3)

- 【教室種別凡例】
- 一般教室・特別支援教室
 - 特別教室・体育館・メディアスペース
 - 図書室・小メディアコーナー
 - 管理諸室・倉庫
 - 配膳室
 - トイレ・更衣室
 - 廊下
 - 階段・スロープ

