


桑名市消防署大山田分署 1階平面図

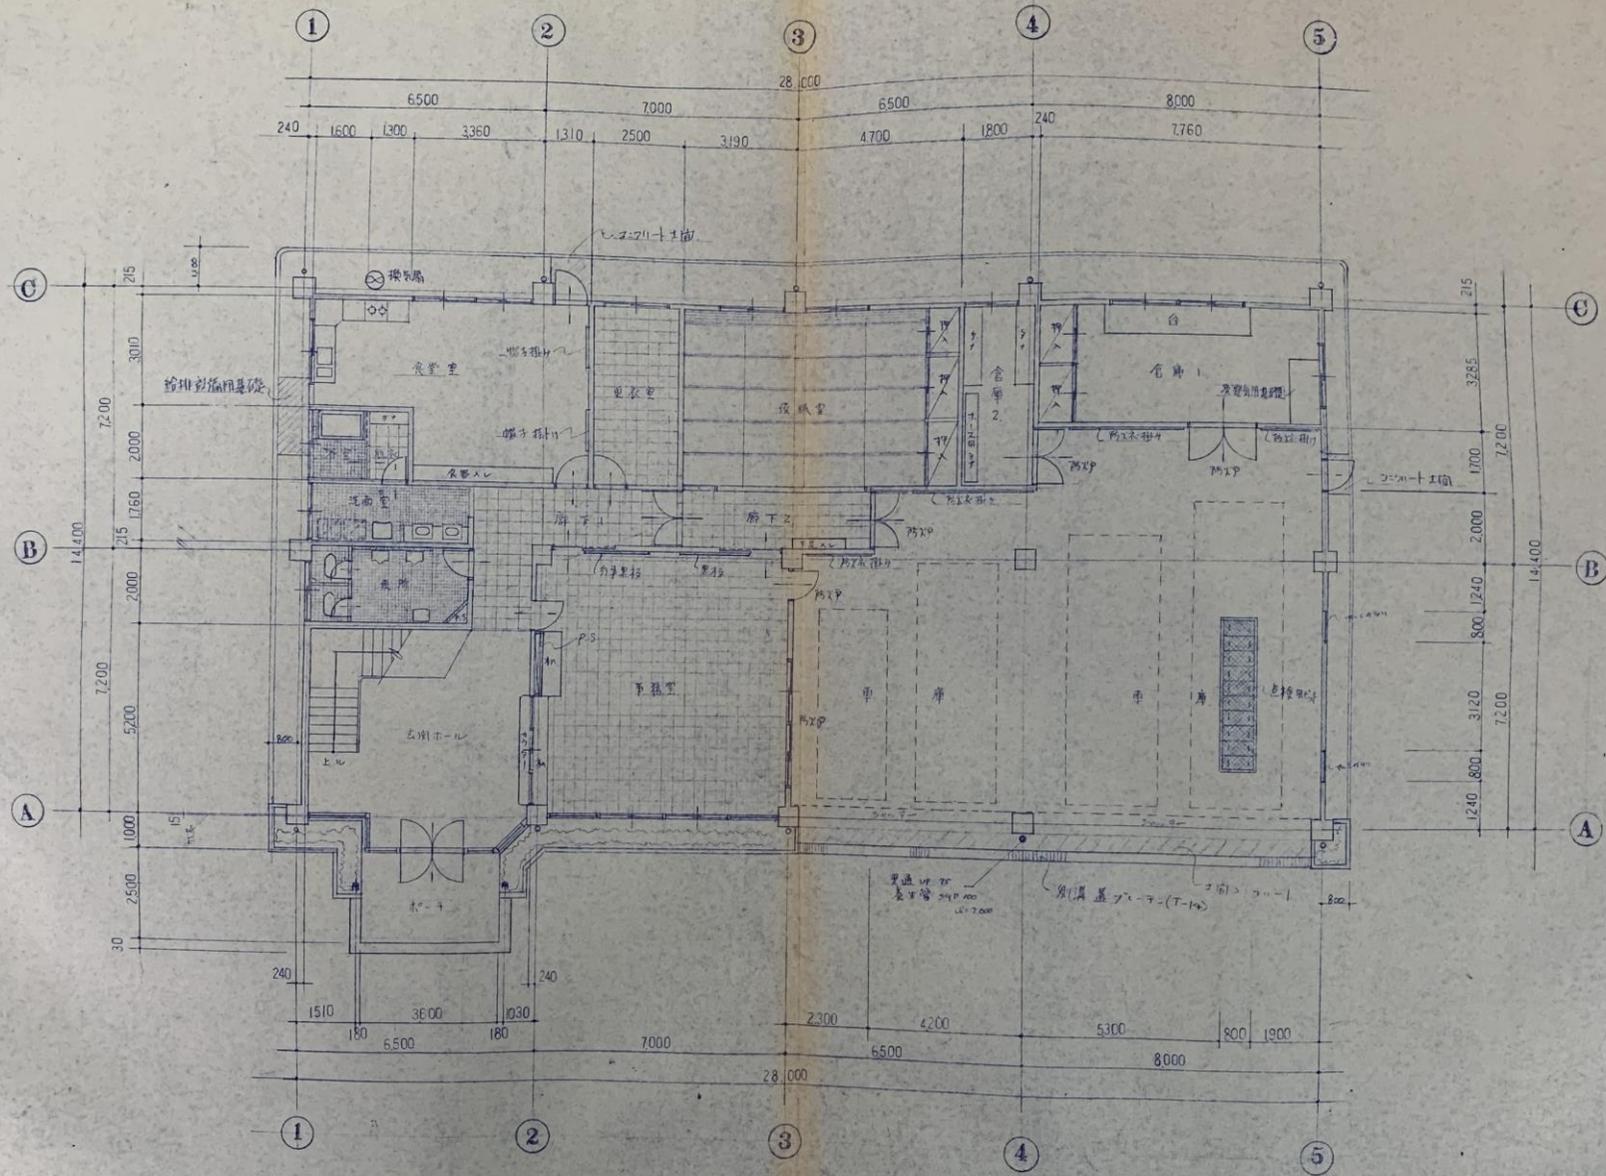

1階平面図 S.1:100

桑名市役所建築課	課長	係長	係	設計	工事名	図面名称	縮尺	全葉	No.	年度
					(仮称) 大山田分署新築(建築) 工事	1階平面図	S.1:100	50	13	56

桑名市消防署大山田分署 2階平面図

