



位置図
多度山上公園等包括管理業務委託
(位置図のうち市道及び林道を除く)

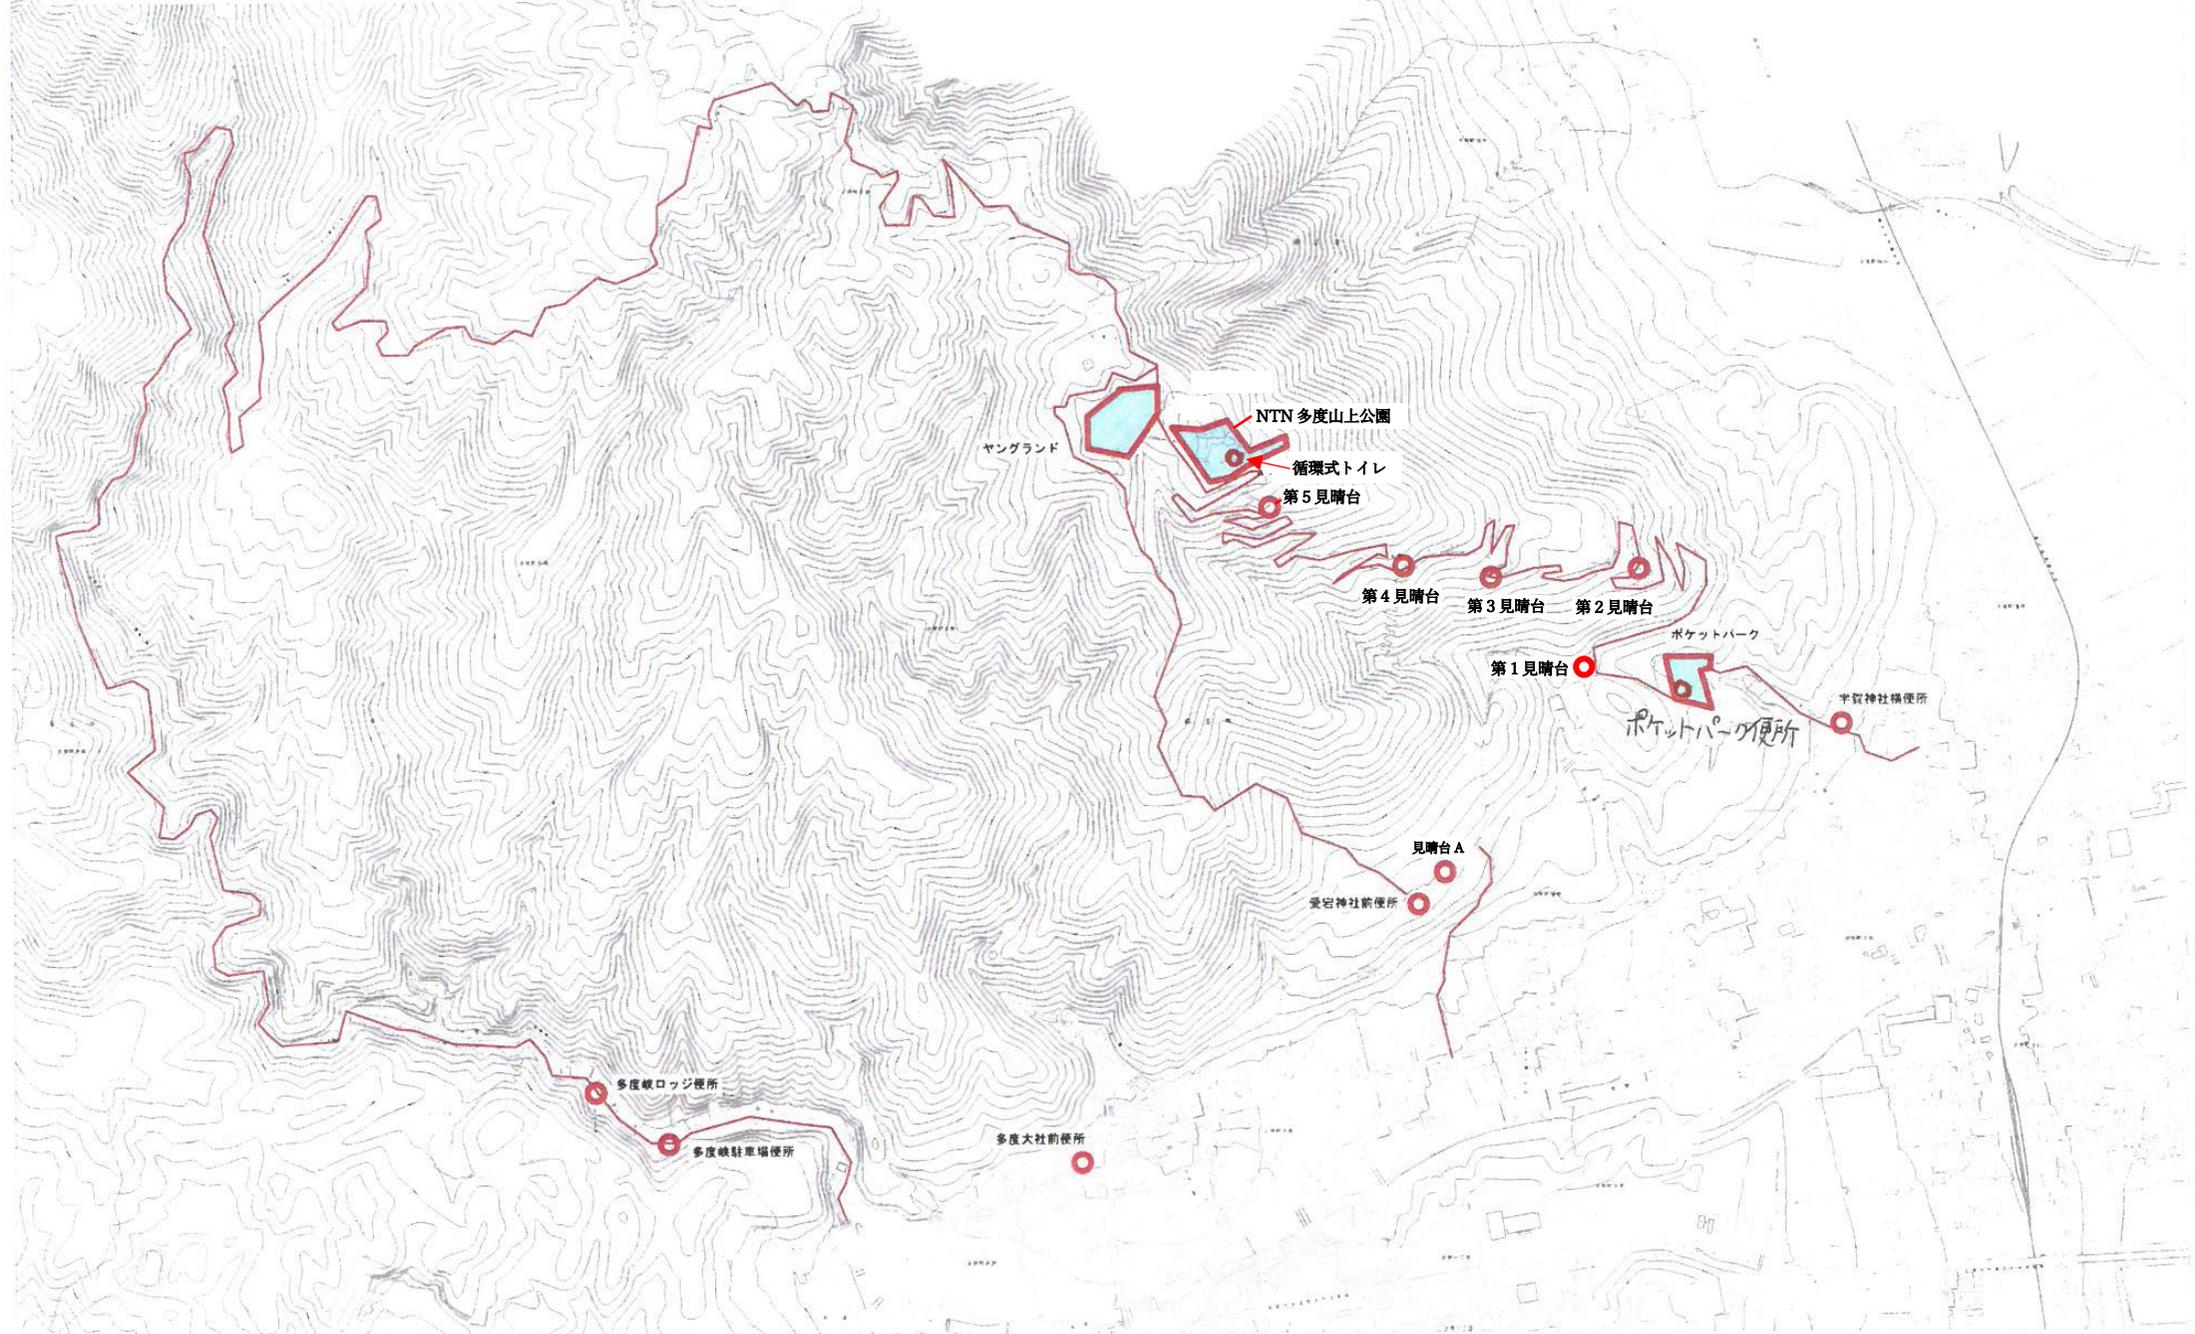

位置図 愛宕神社前便所



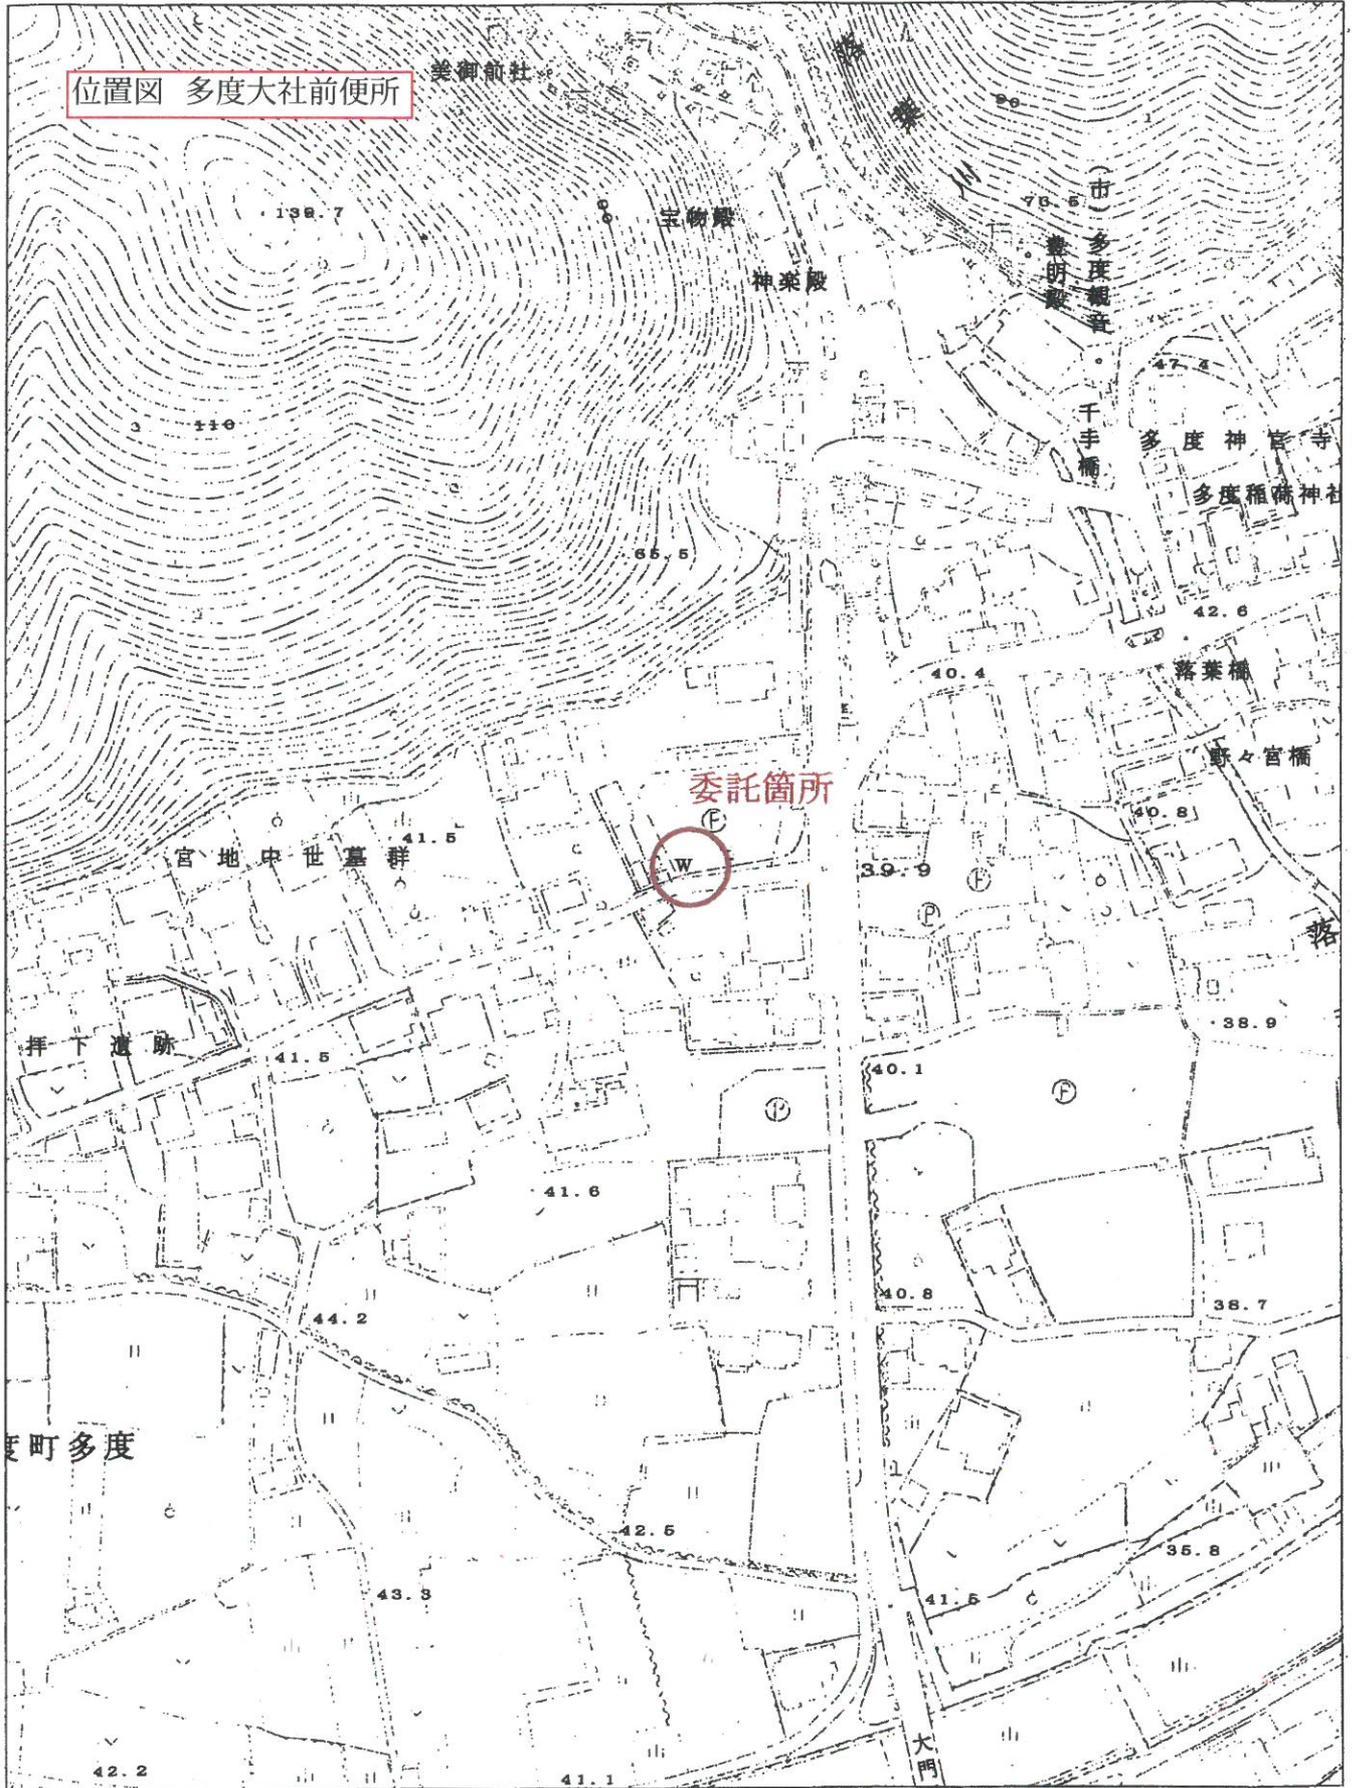

位置図 多度大社前便所

委託箇所

1:2,000 0 20 40 60 80 100 120m

ポケットパーク 平面図



委託箇所


ポケットパーク便所



ポケットパーク 平面図




樹木剪定 (1回)

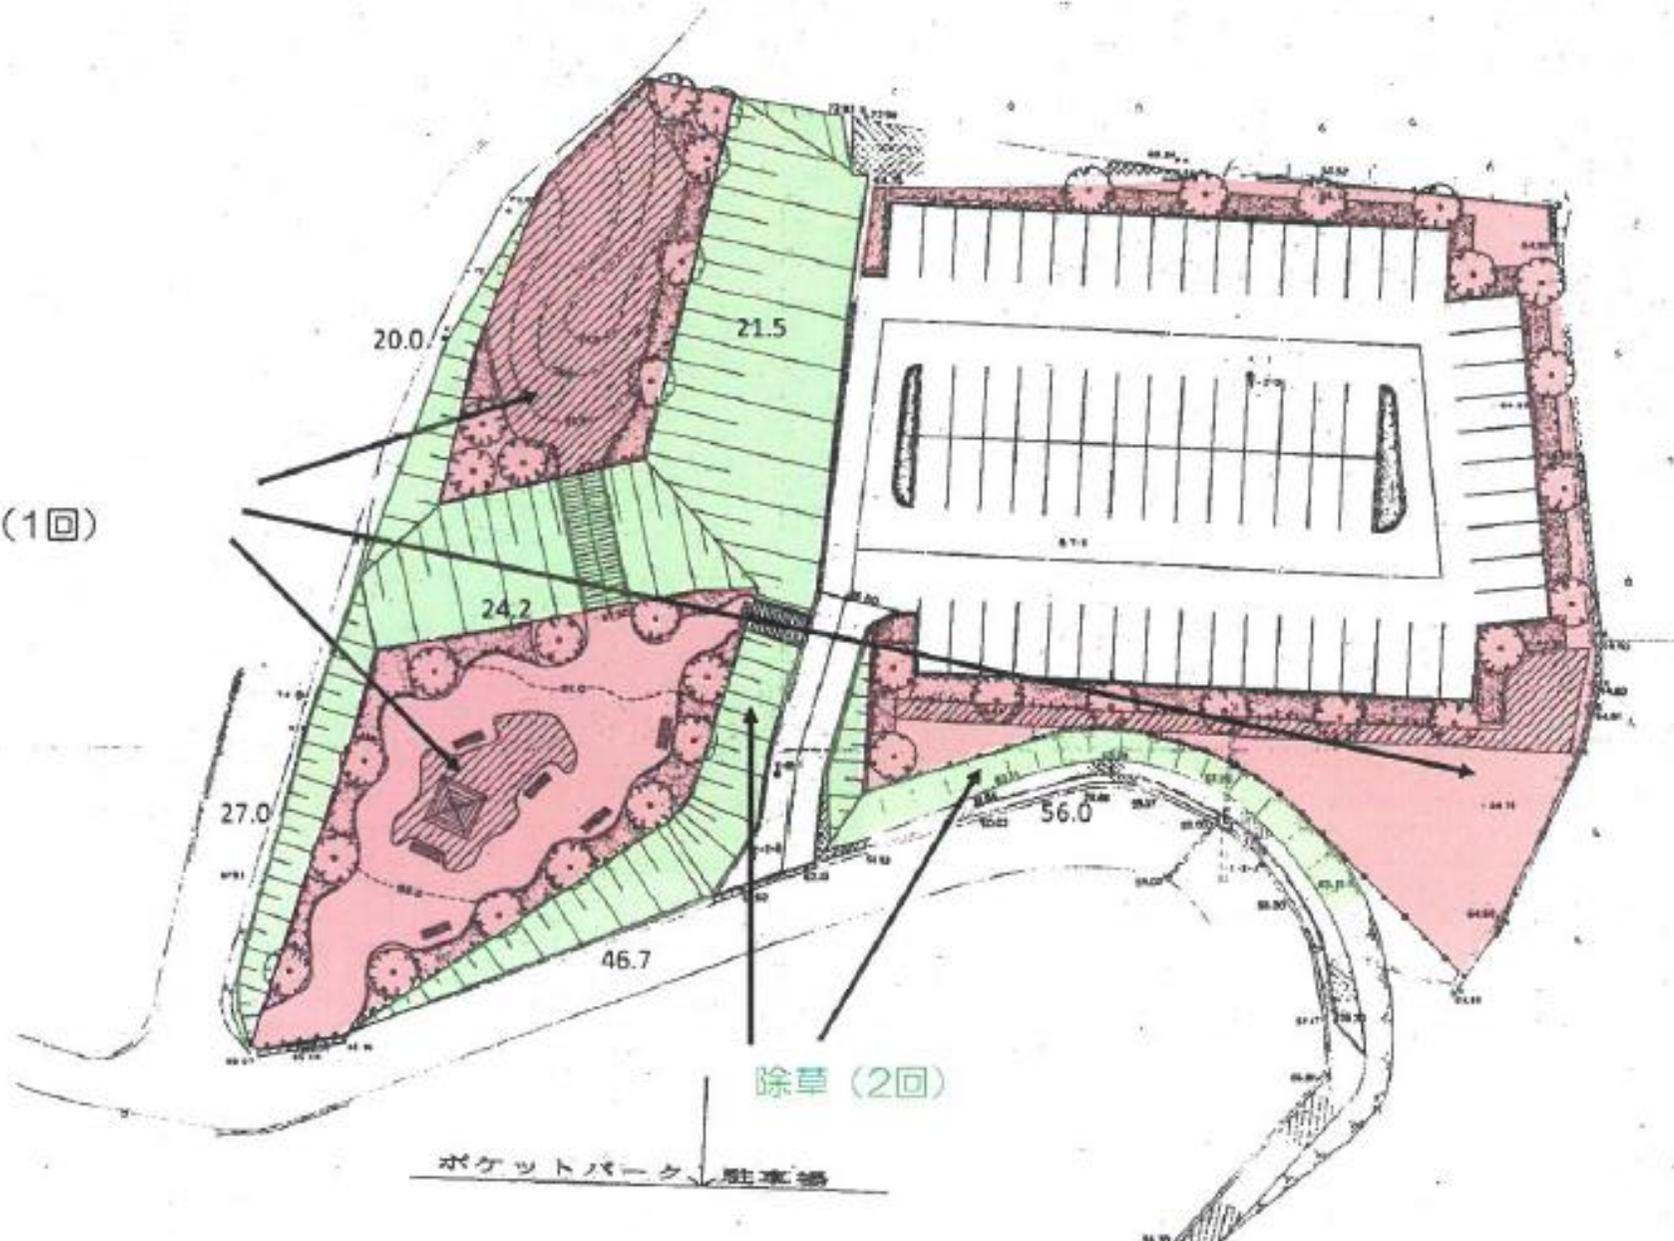

除草 (2回)

ポケットパーク 駐車場

第1見晴台 平面図

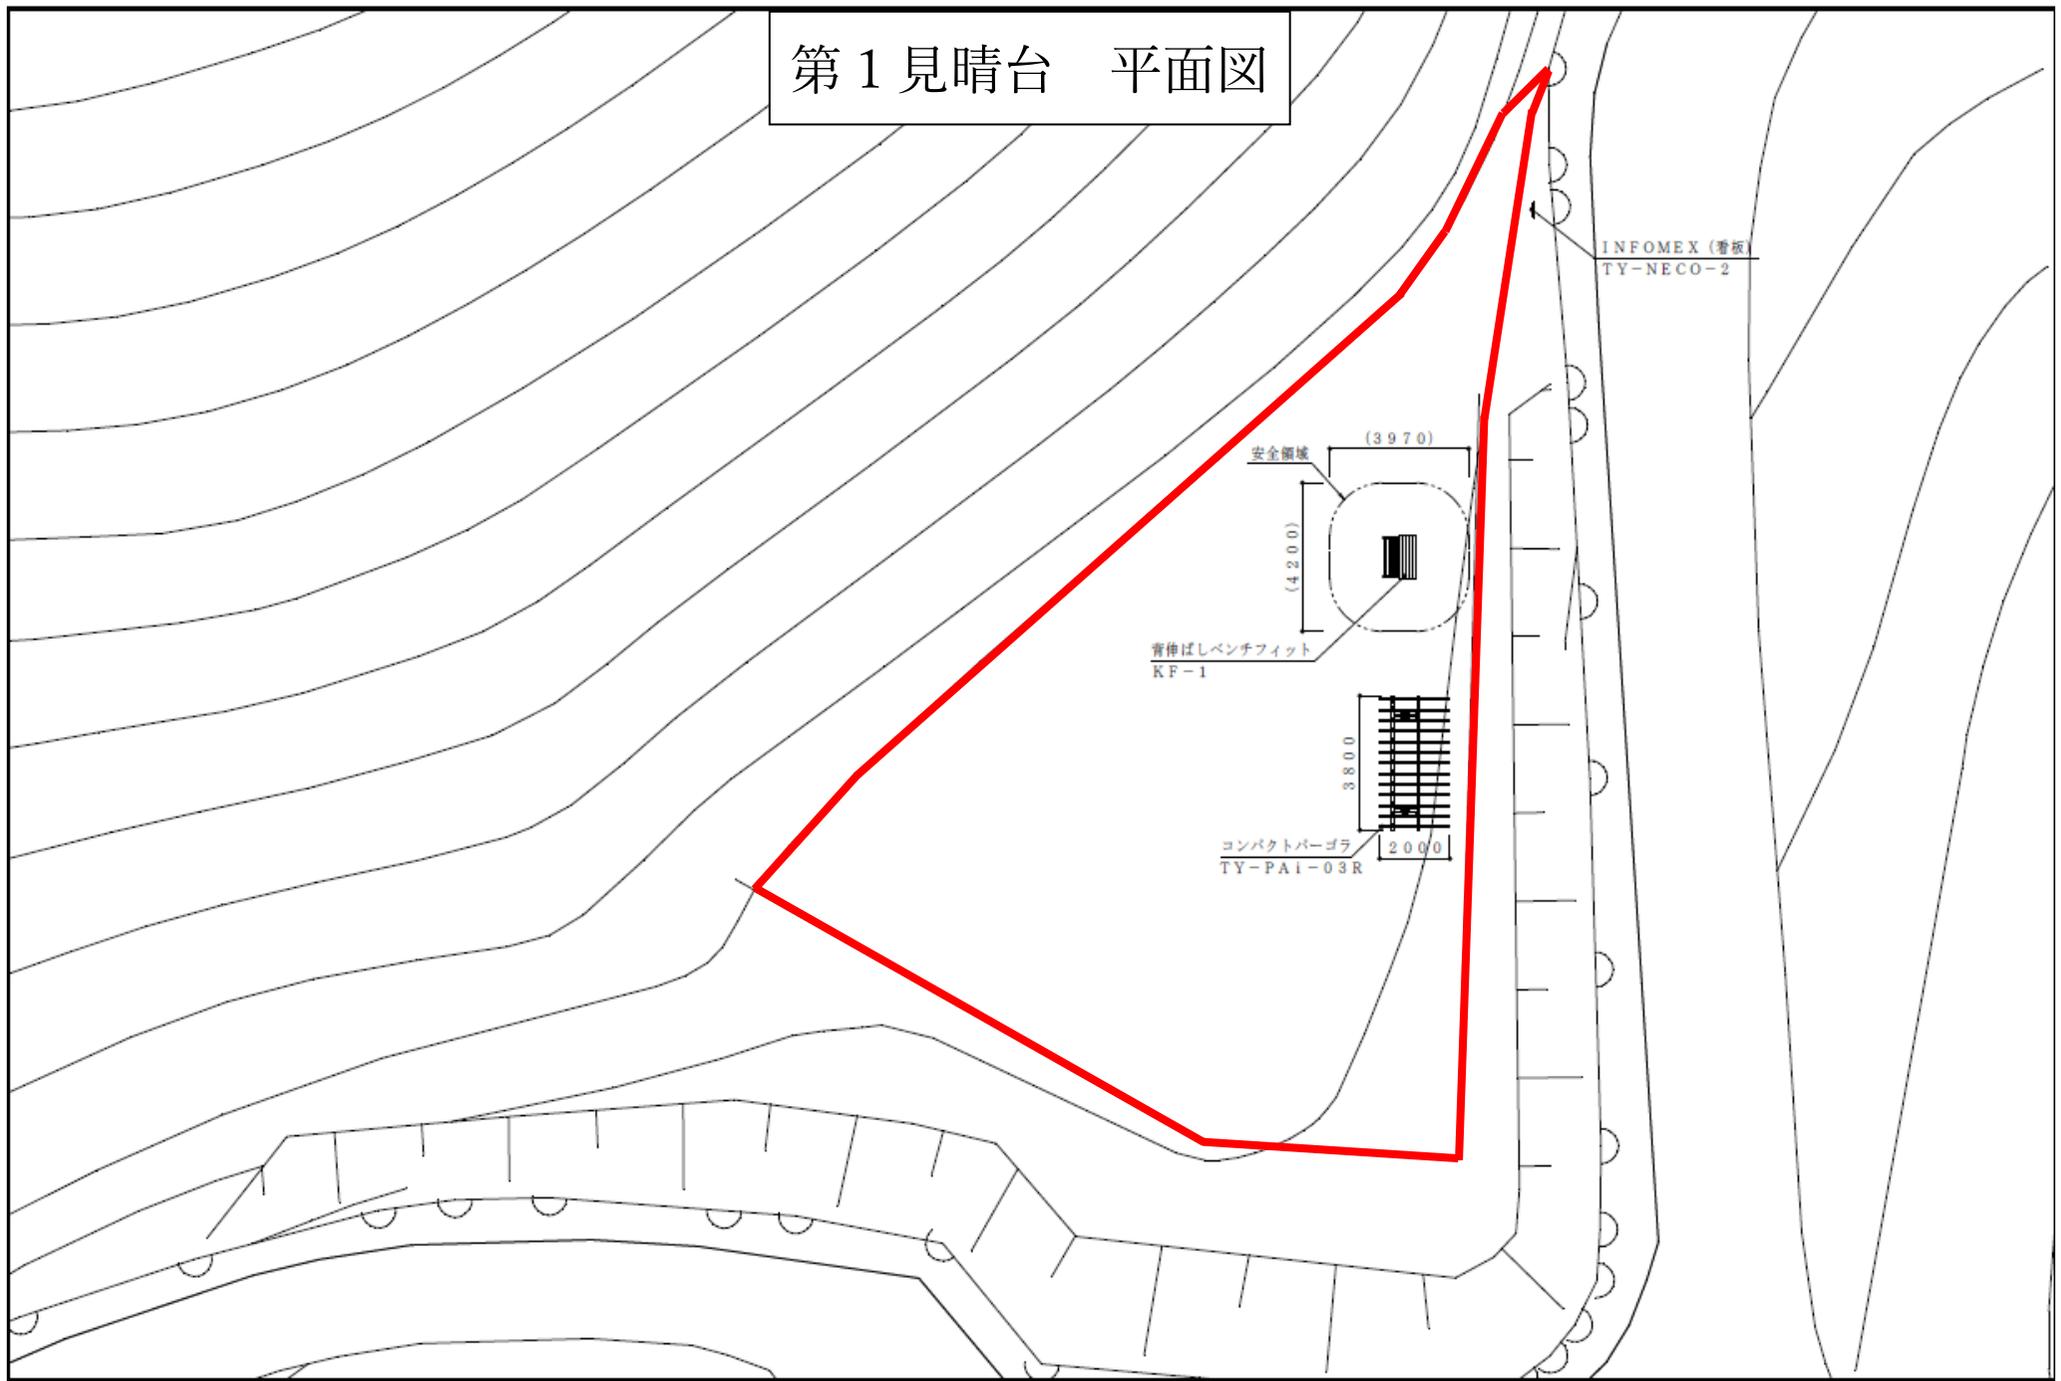


INFOMEX (看板)
TY-NECO-2

(3970)
安全領域
(4200)
背伸びしベンチフィット
KF-1

3800
コンパクトパーゴラ
TY-PA1-03R
2000


第1見晴台 平面図

- 除草 2回
- 樹木剪定 1回
- 伐根・除草 1回

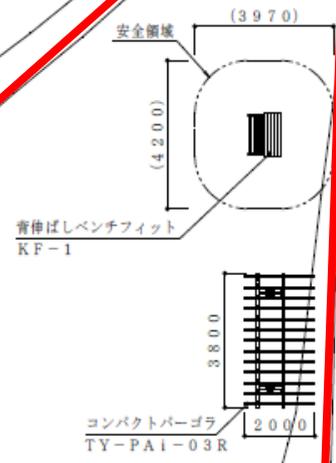


INFOMEX (看板)
TY-NECO-2

- 法面除草 2回

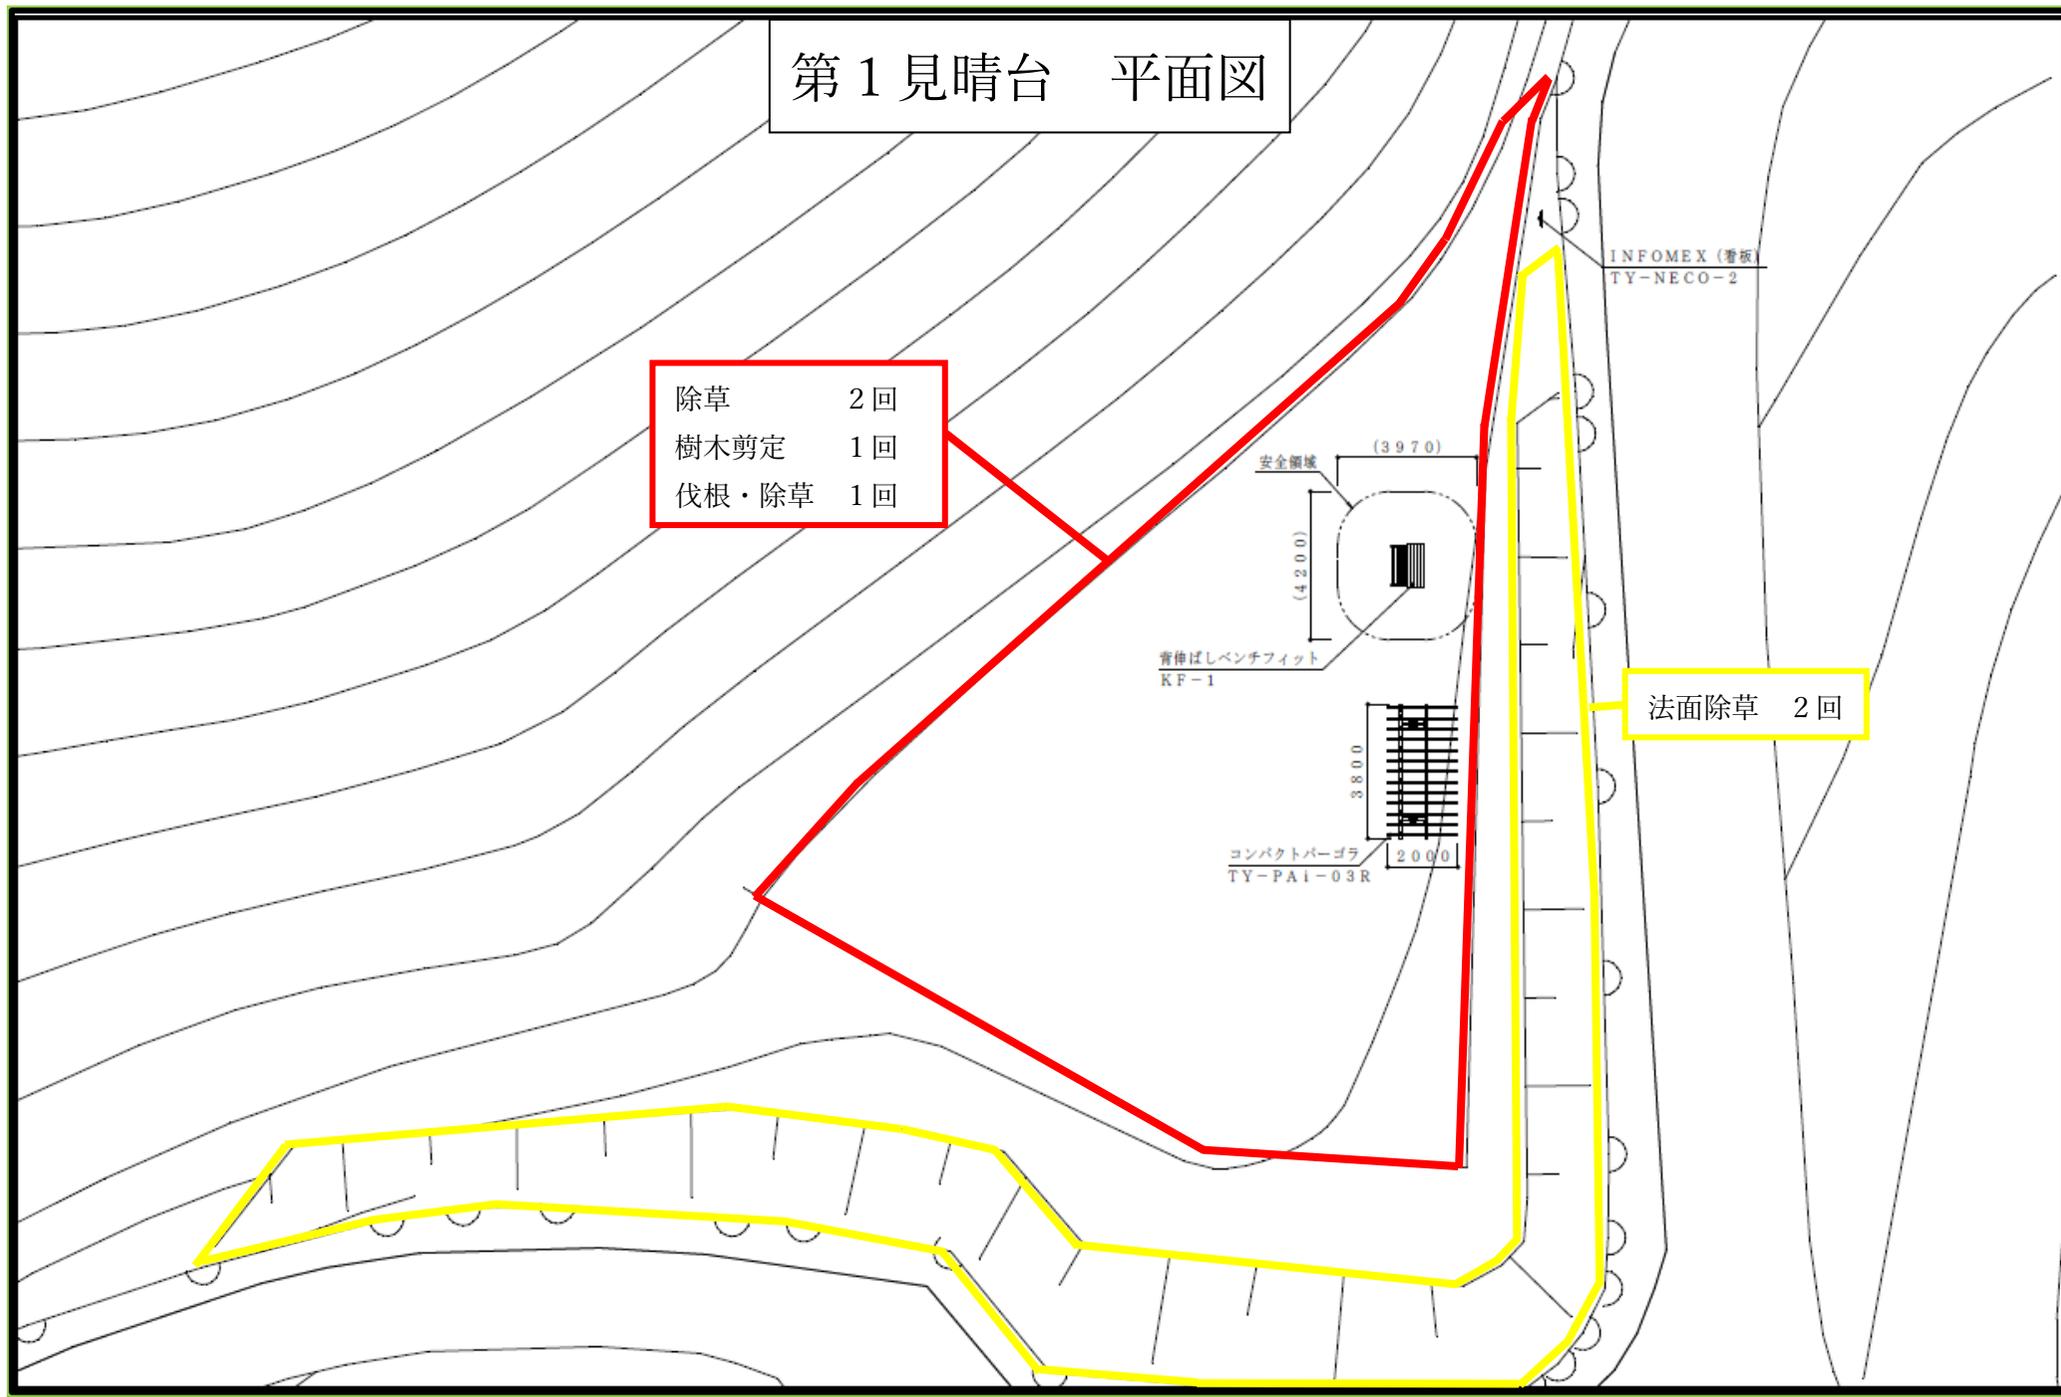


第3見晴台 平面図

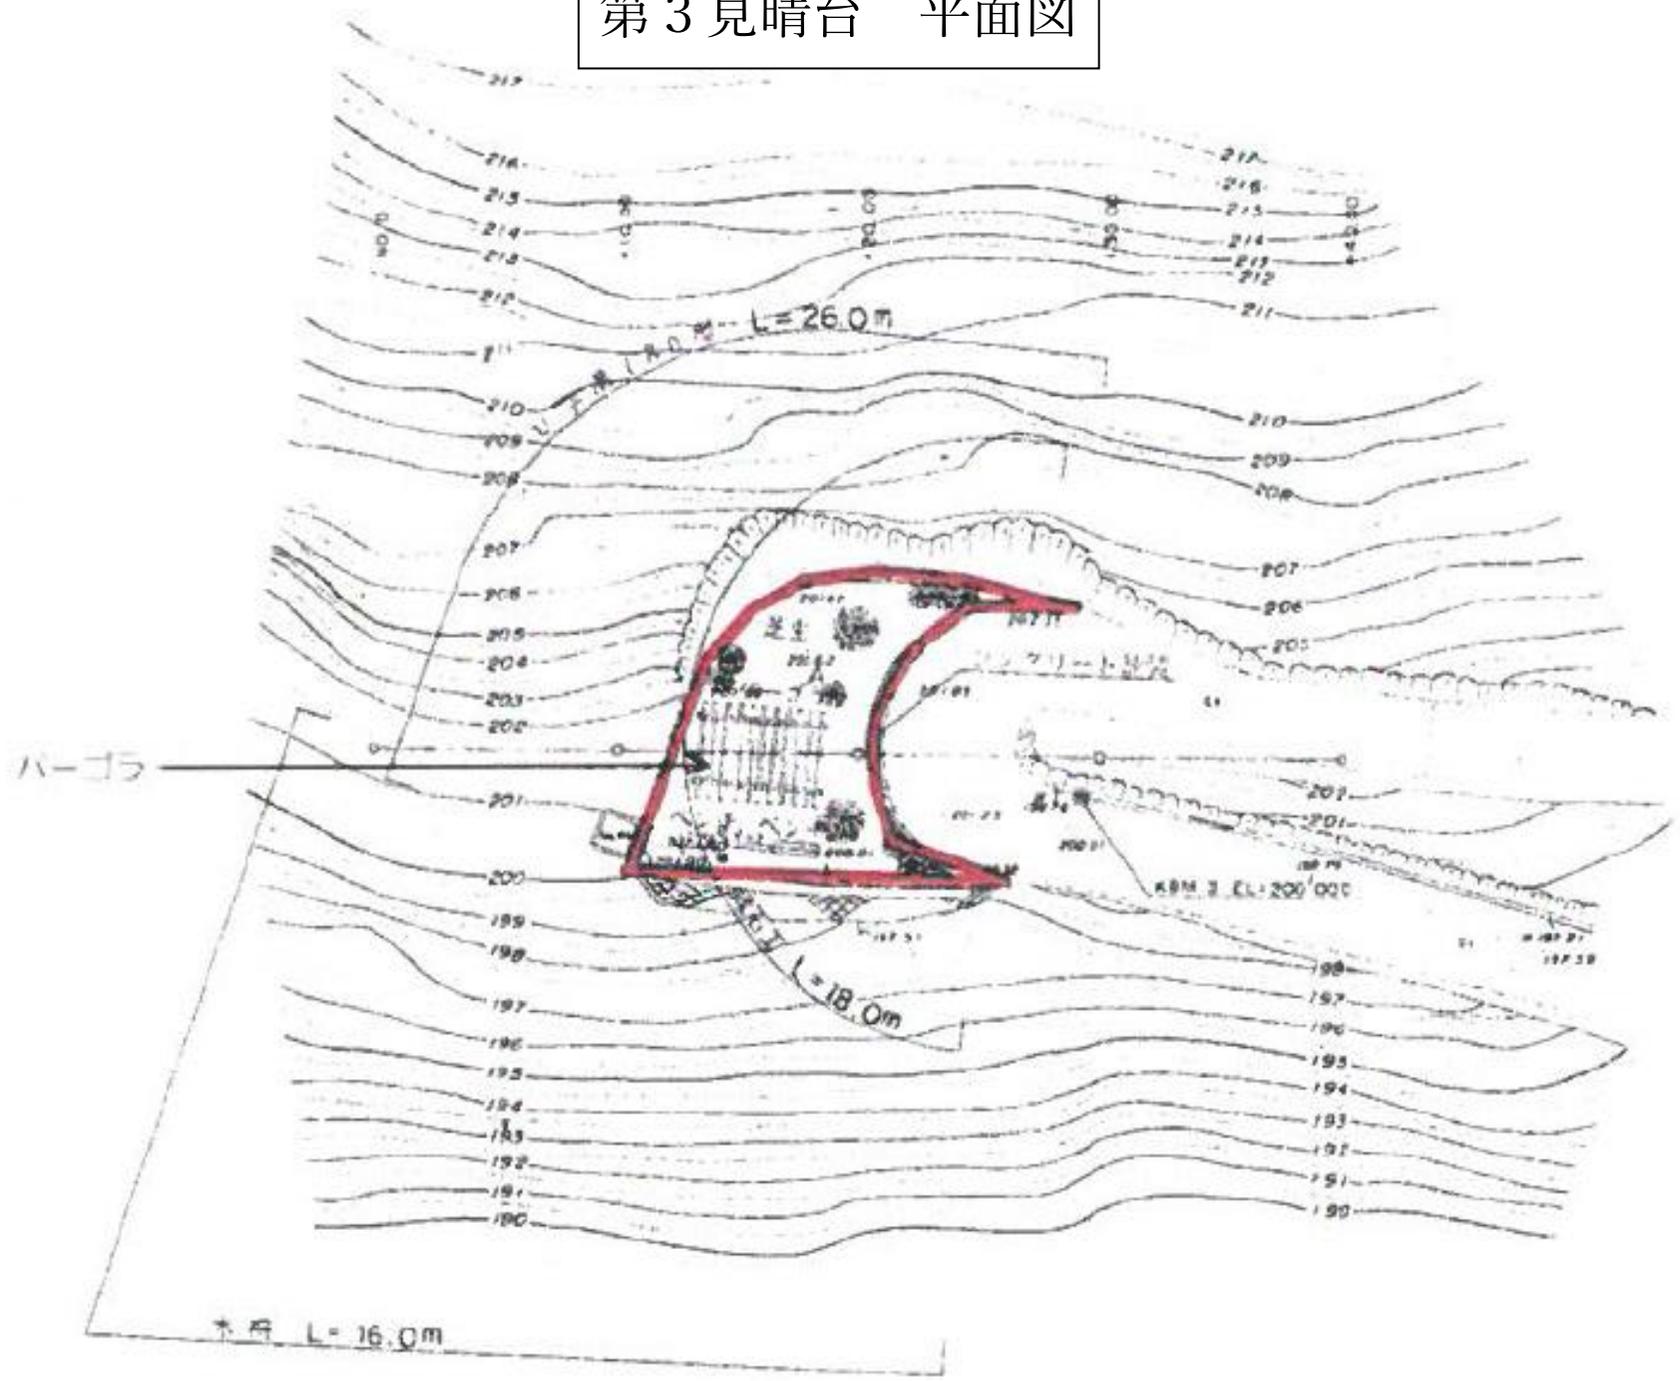


第3見晴台 平面図




- フジ剪定 (1回)
- 樹木剪定 (1回)
- 除草 (2回)

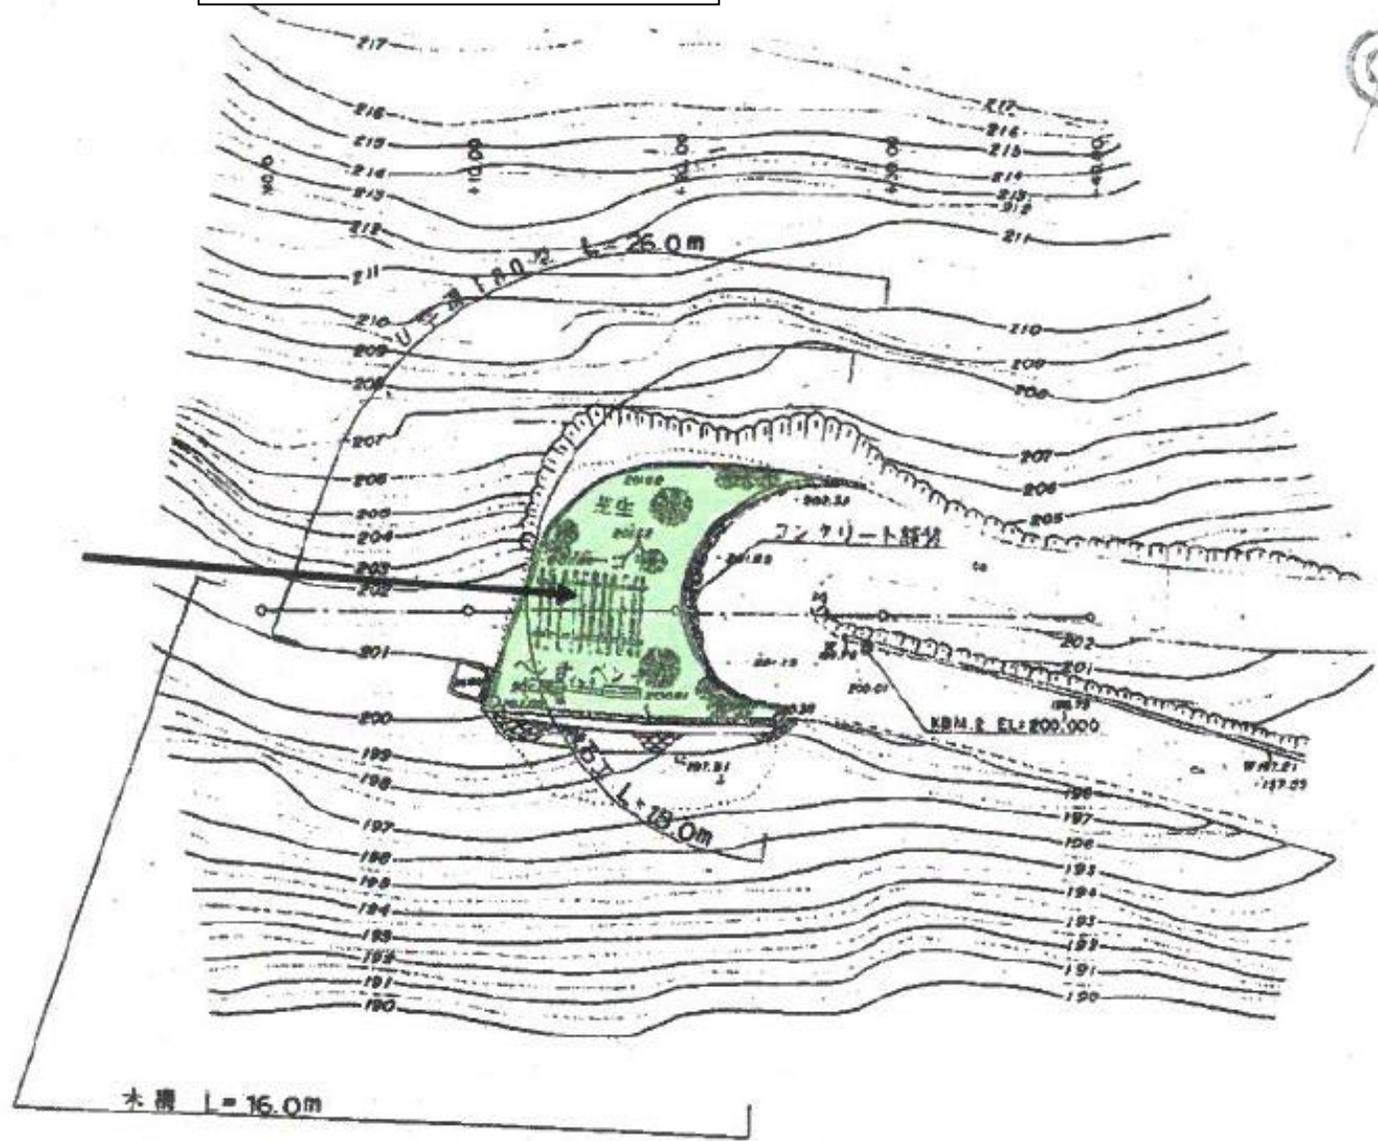

第4 見晴台 平面図

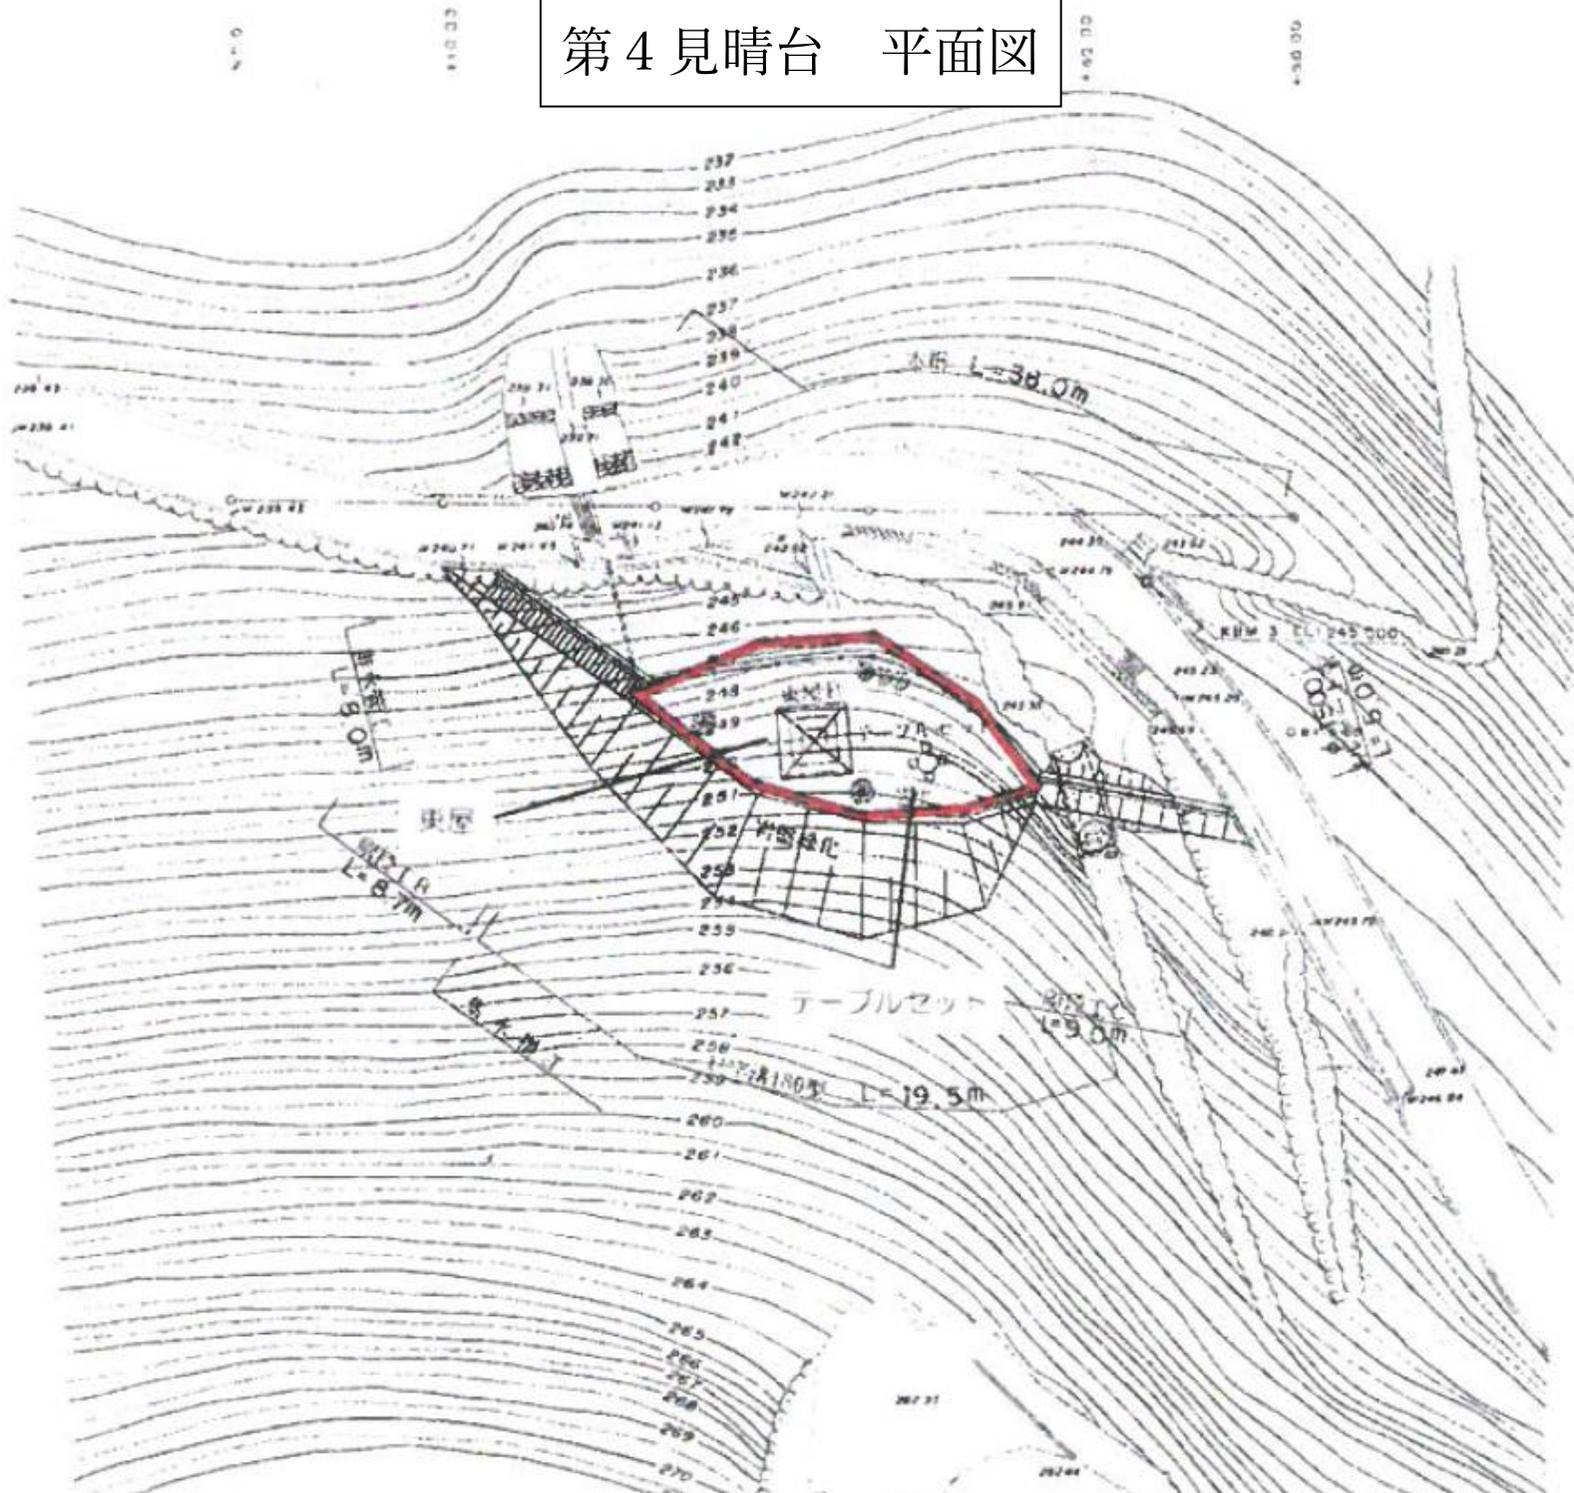



第4見晴台 平面図

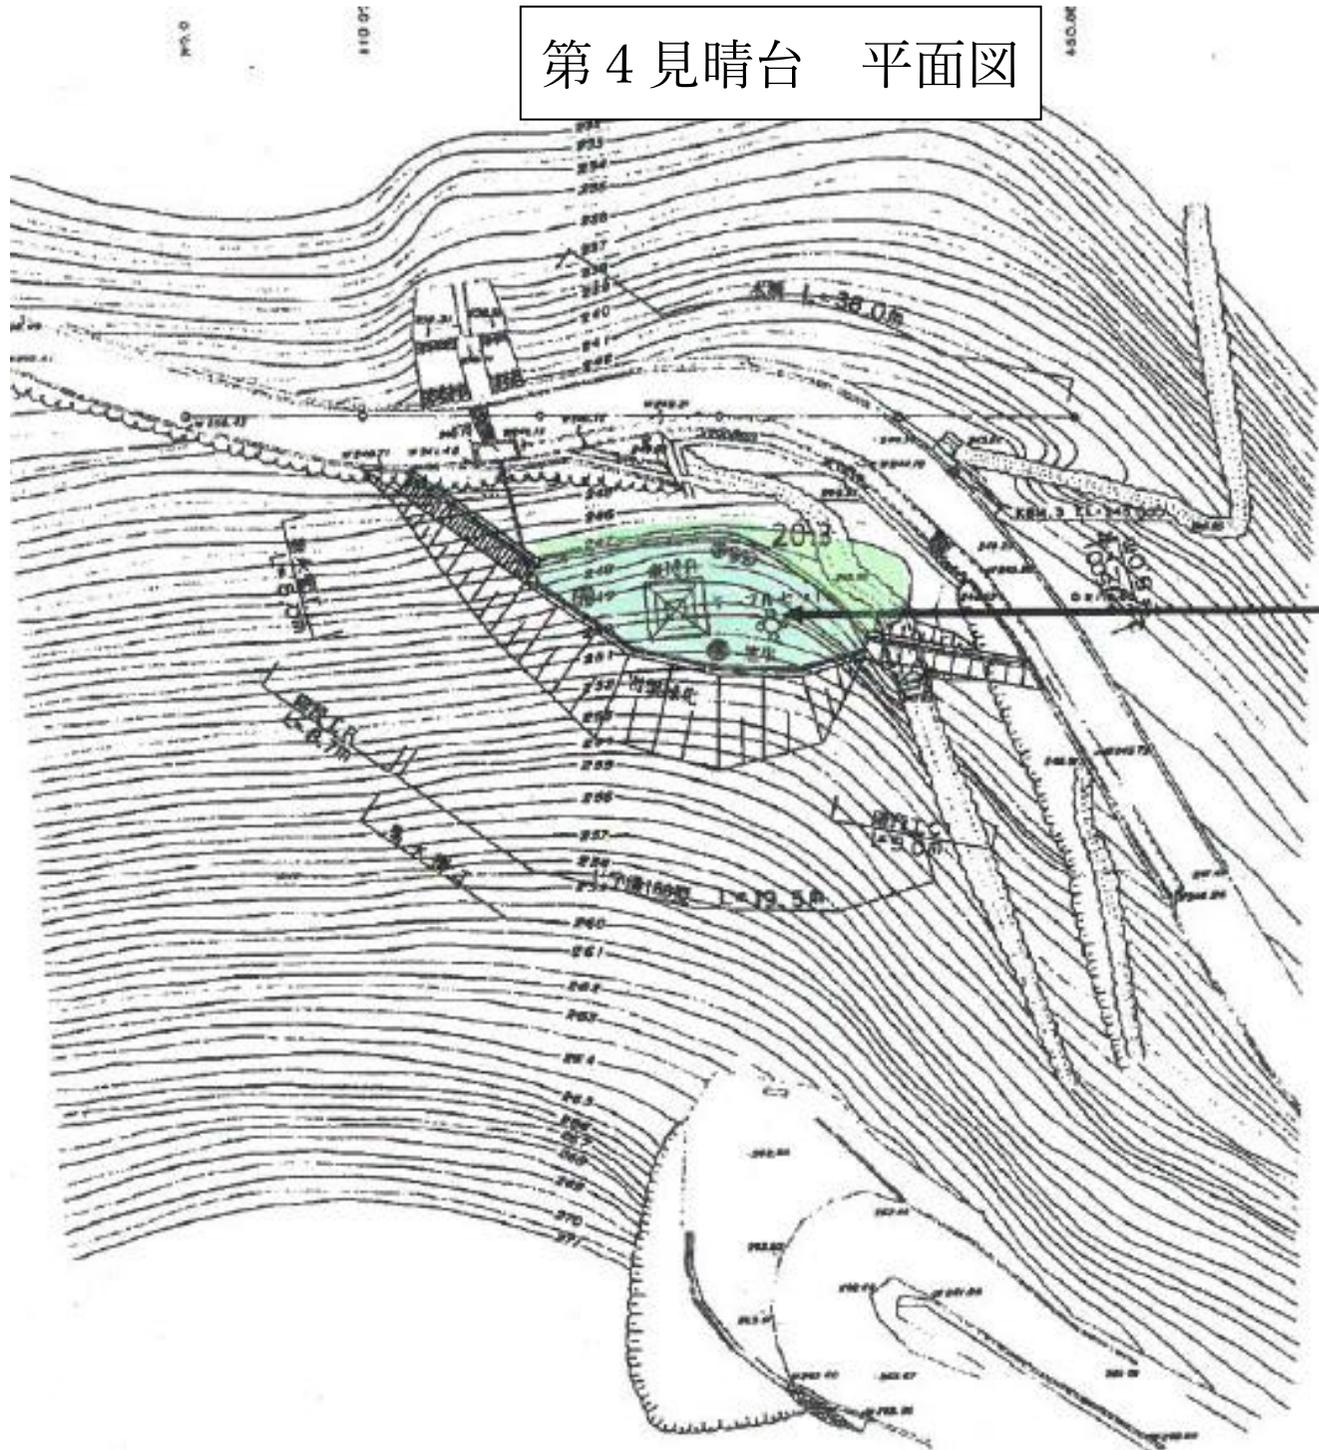


除草(2回)

樹木剪定(1回)

第5見晴台 平面図

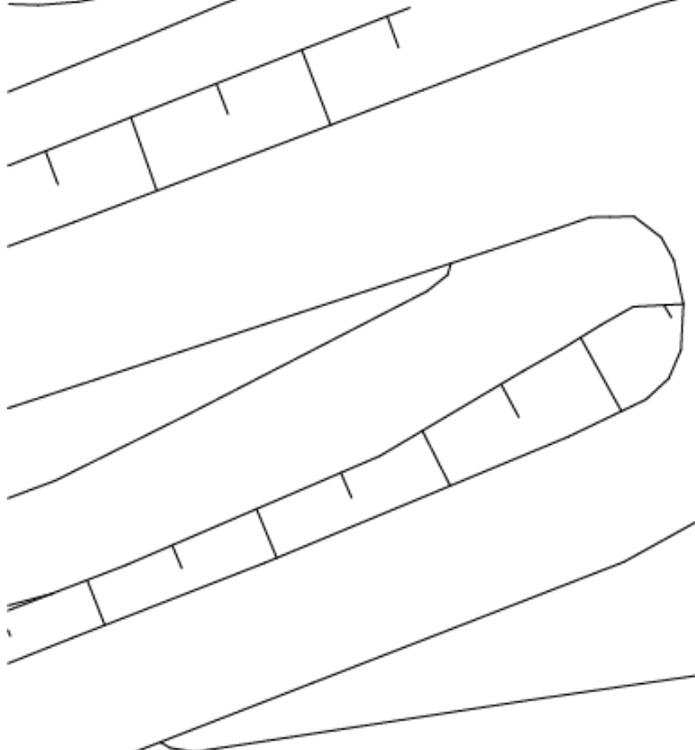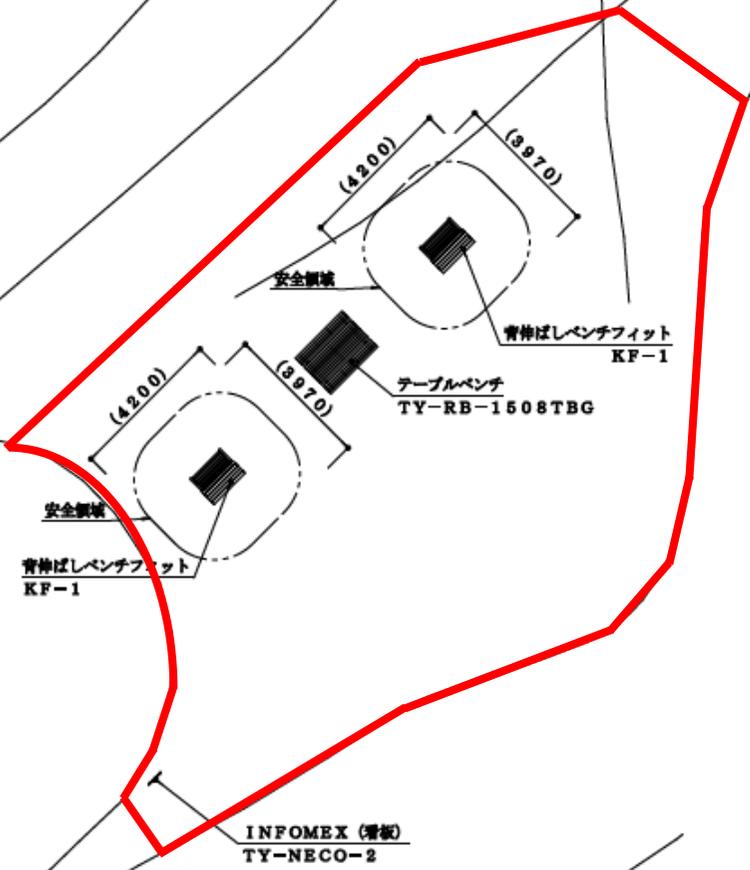


第5見晴台 平面図

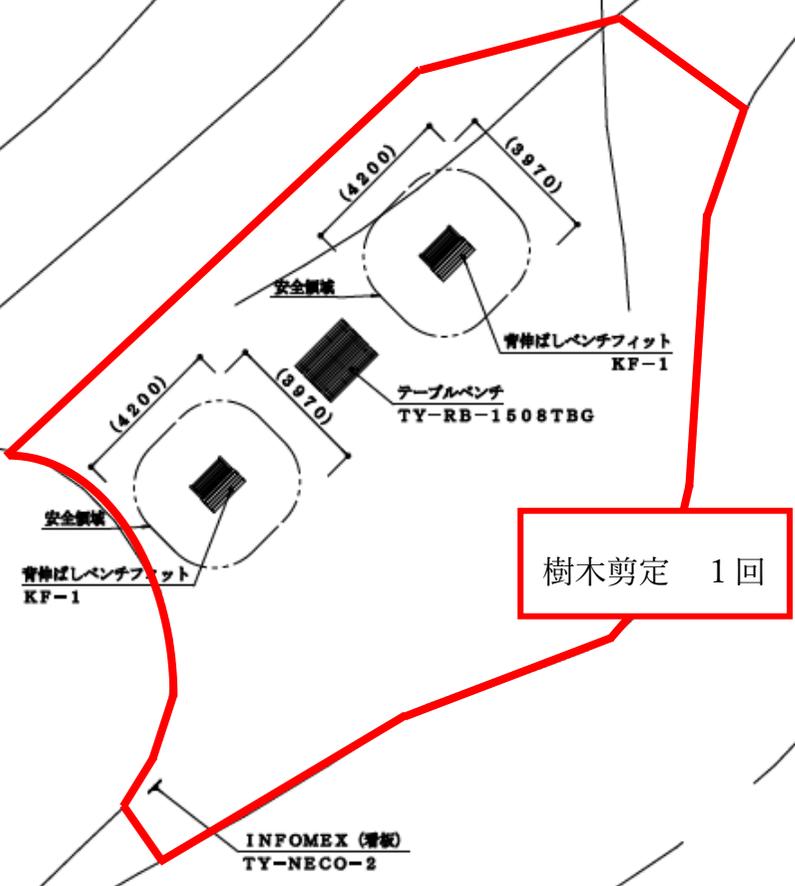


樹木剪定 1回

NTN 多度山上公園 平面図

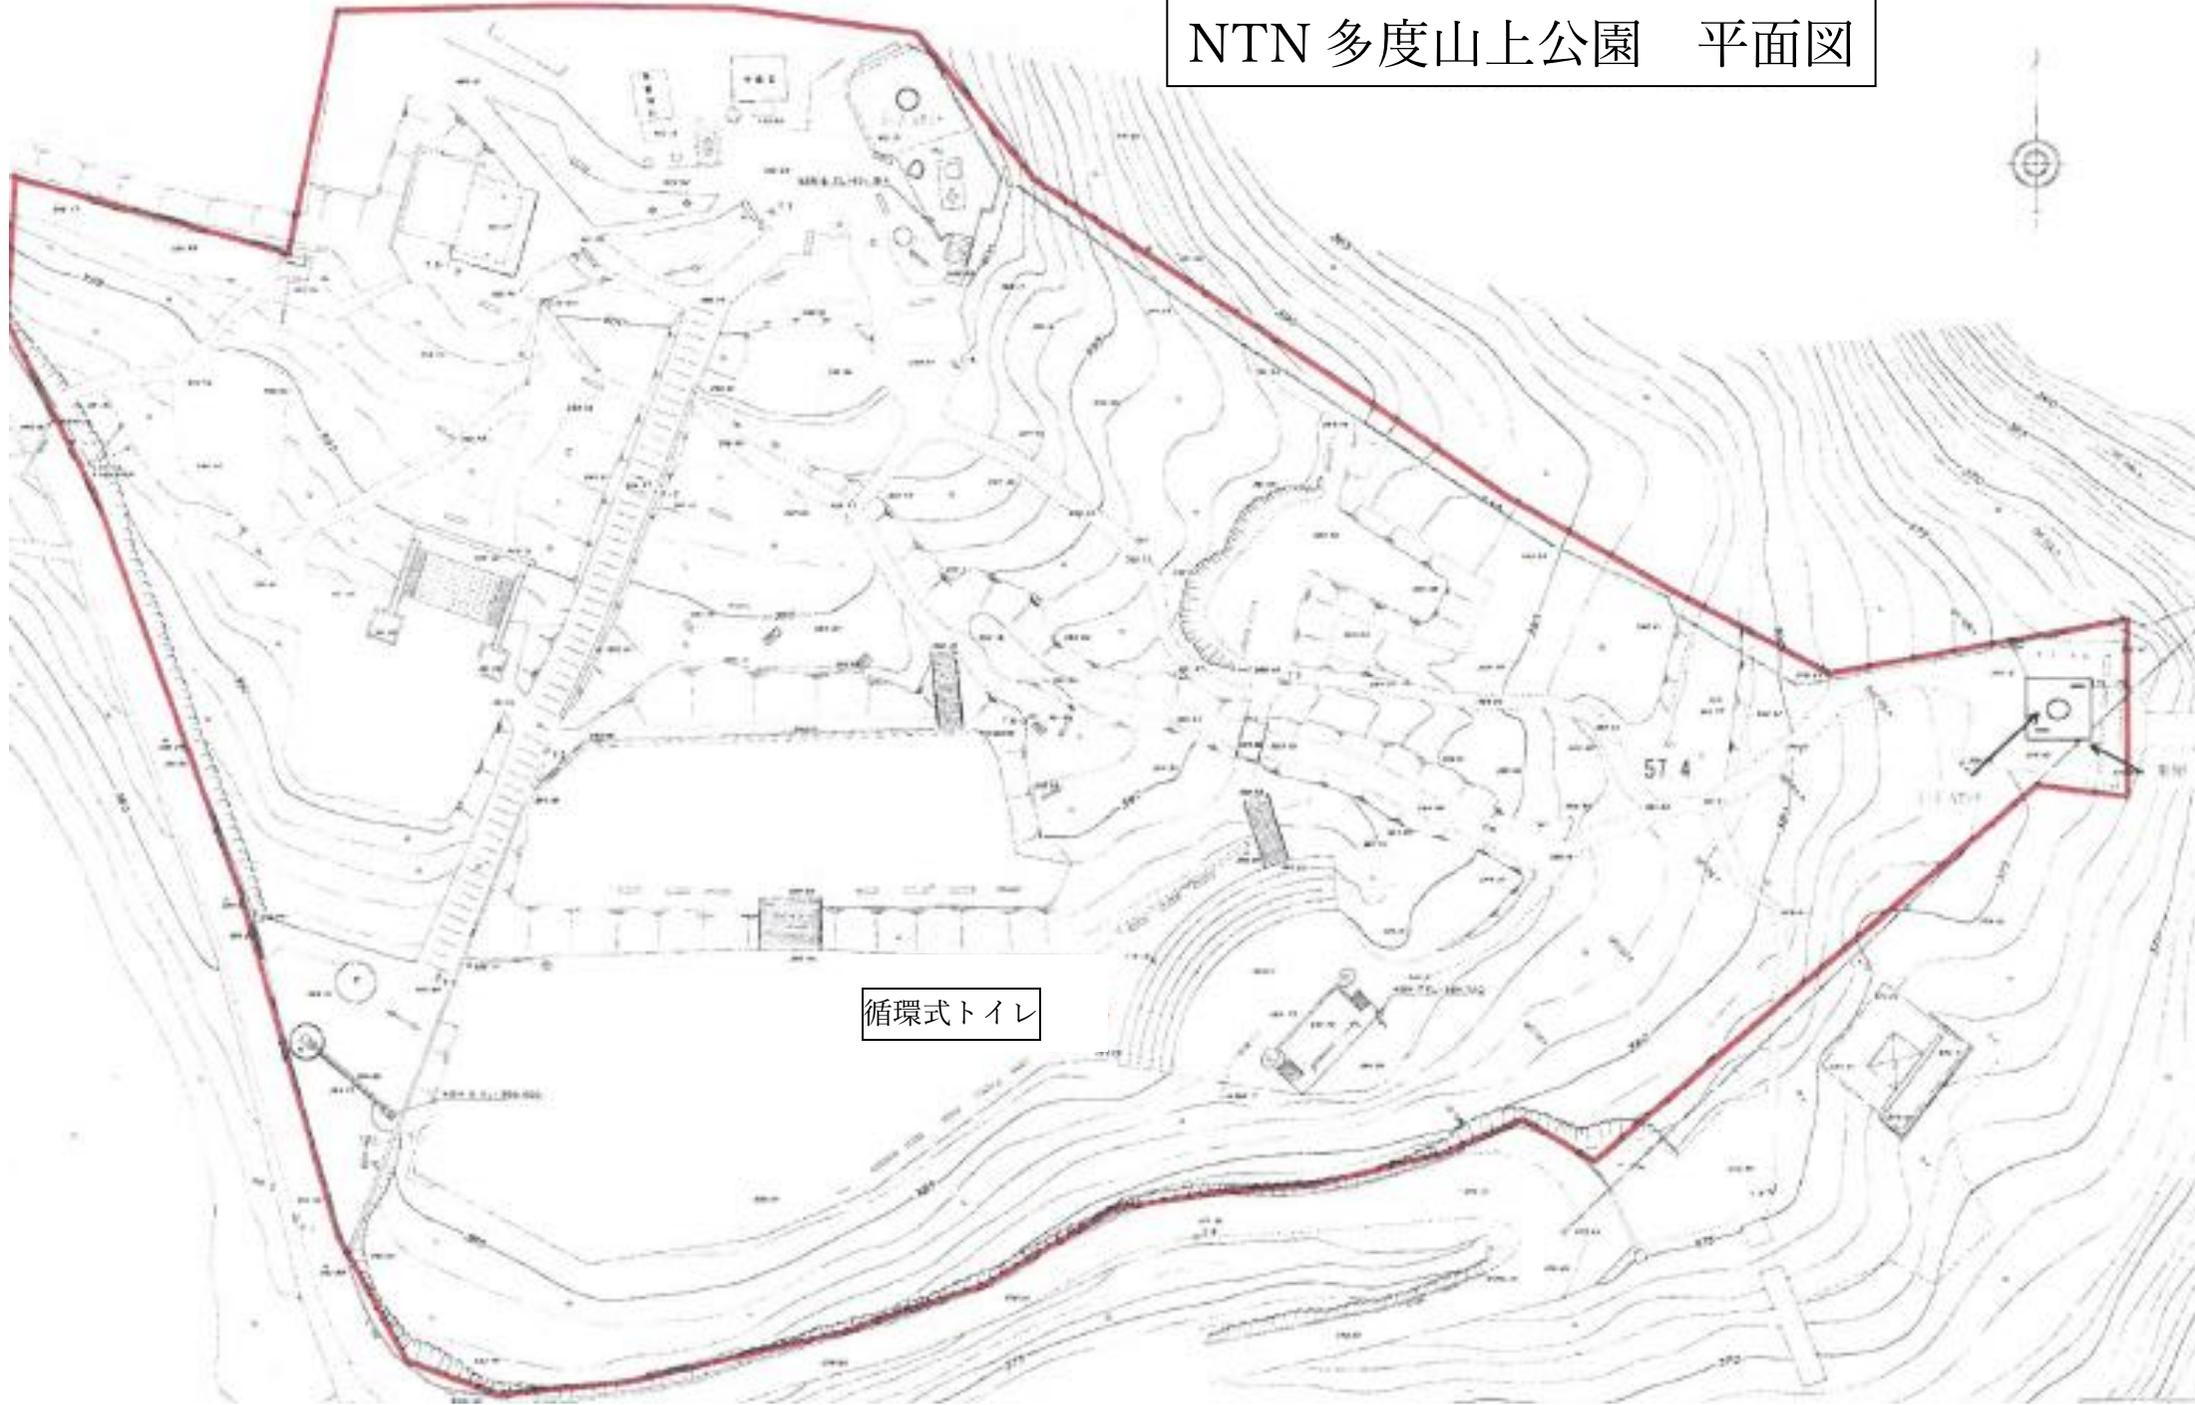

循環式トイレ

NTN 多度山上公園 平面図

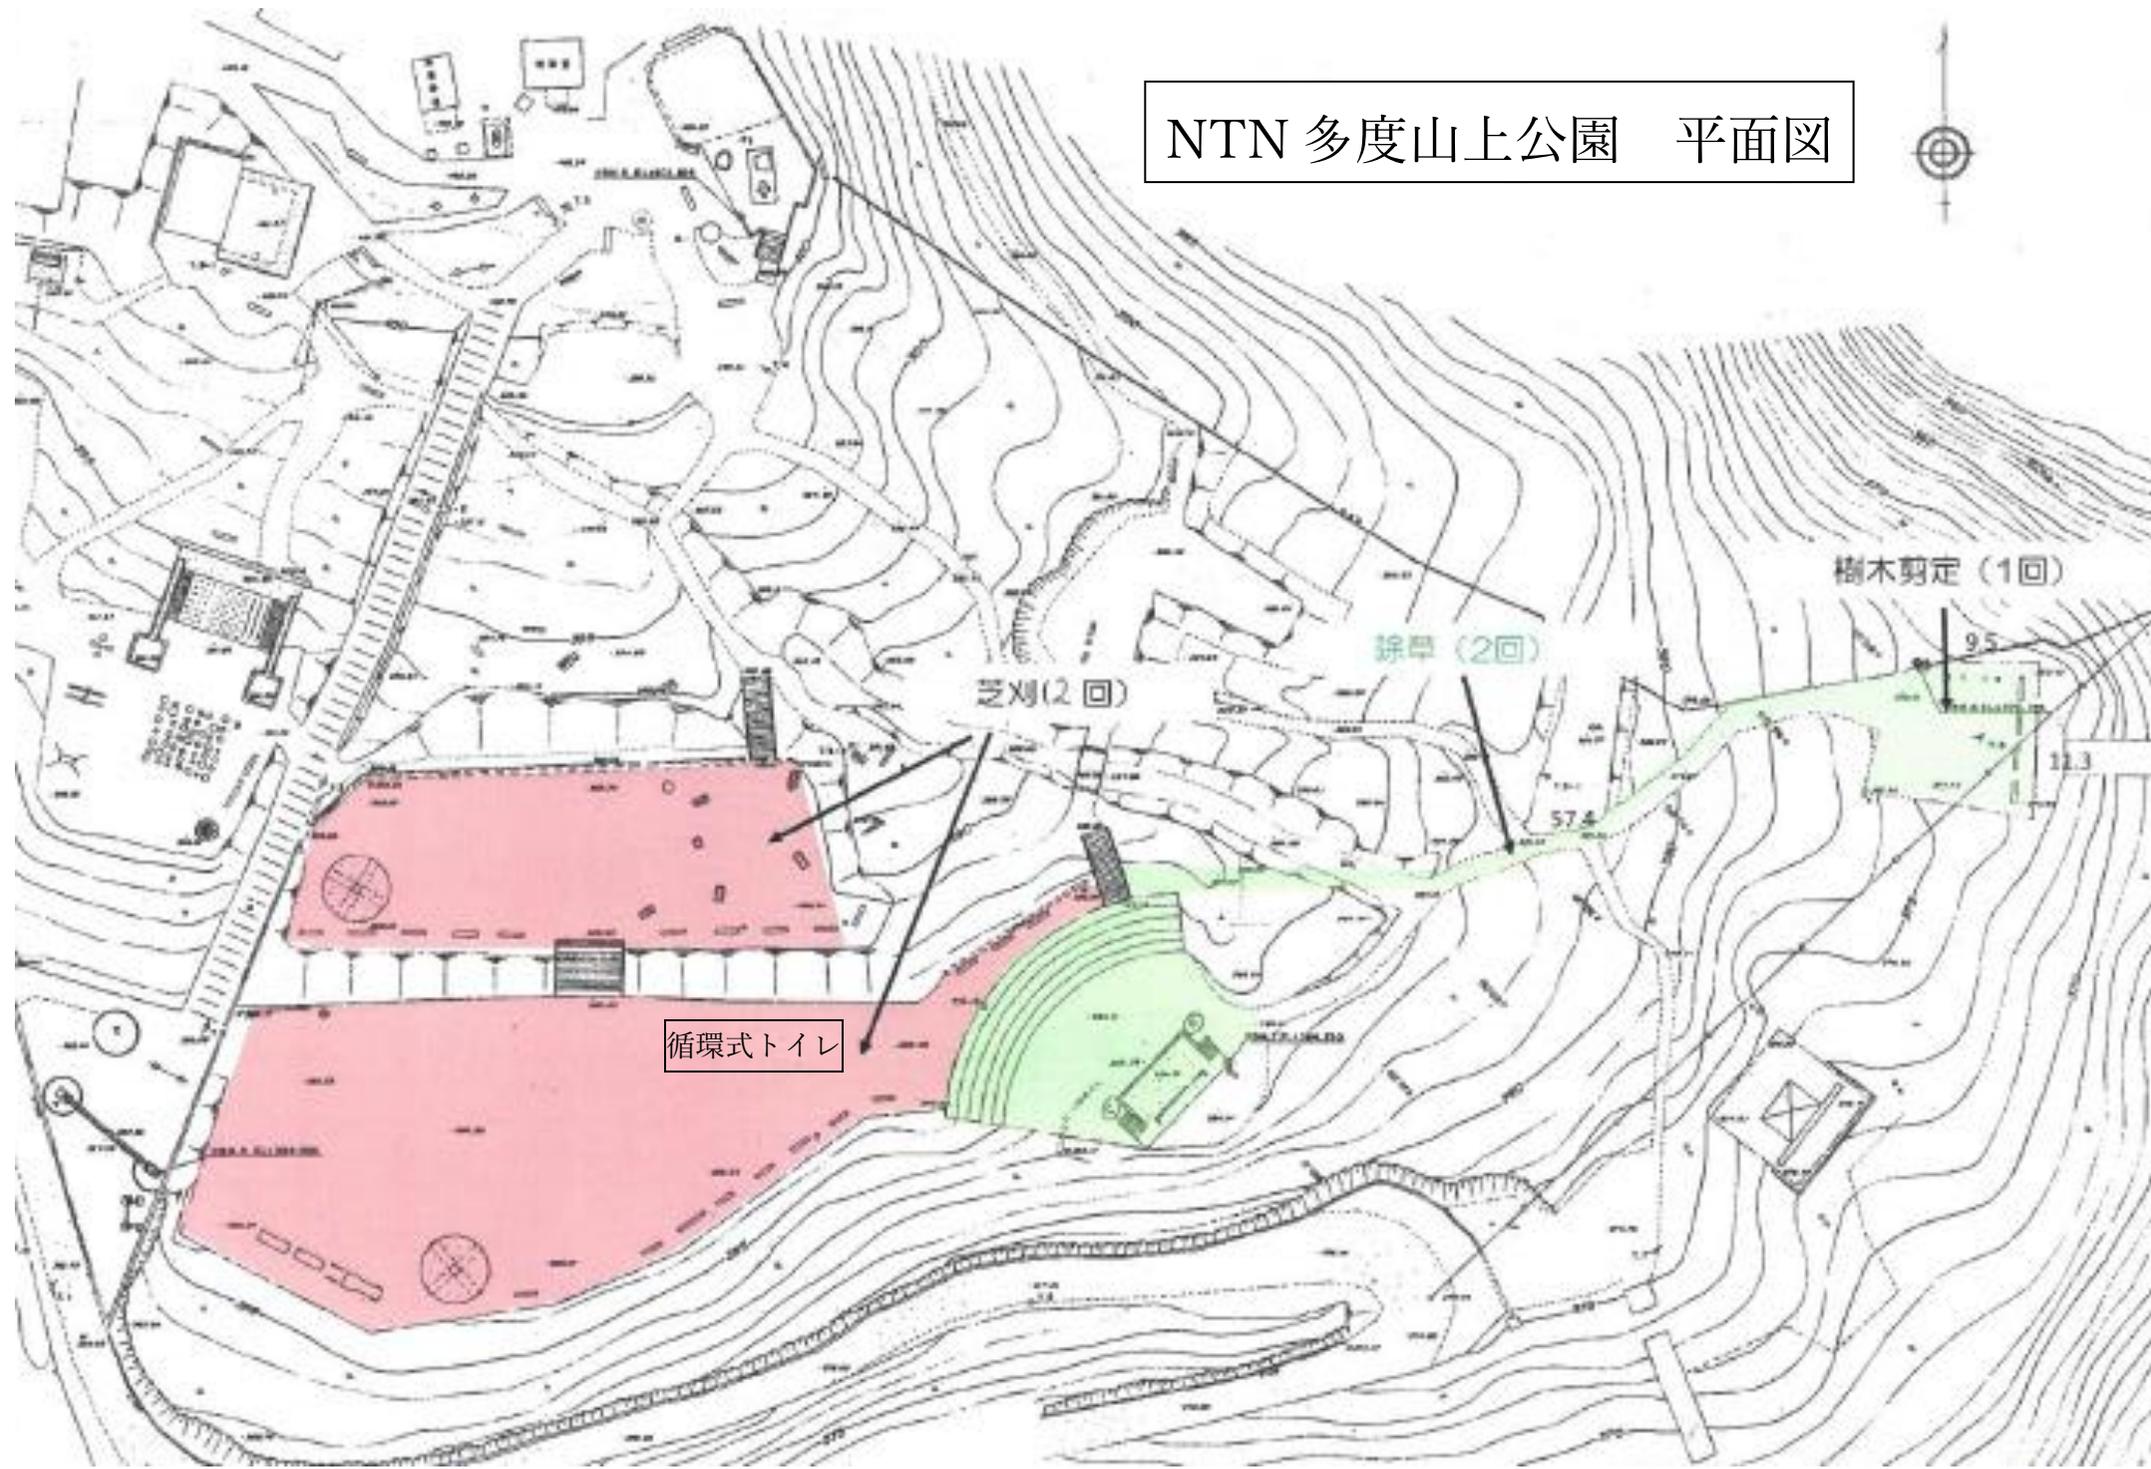

循環式トイレ

芝刈(2回)

除草(2回)


樹木剪定(1回)

57.4

9.5


11.3

ヤングランド 平面図

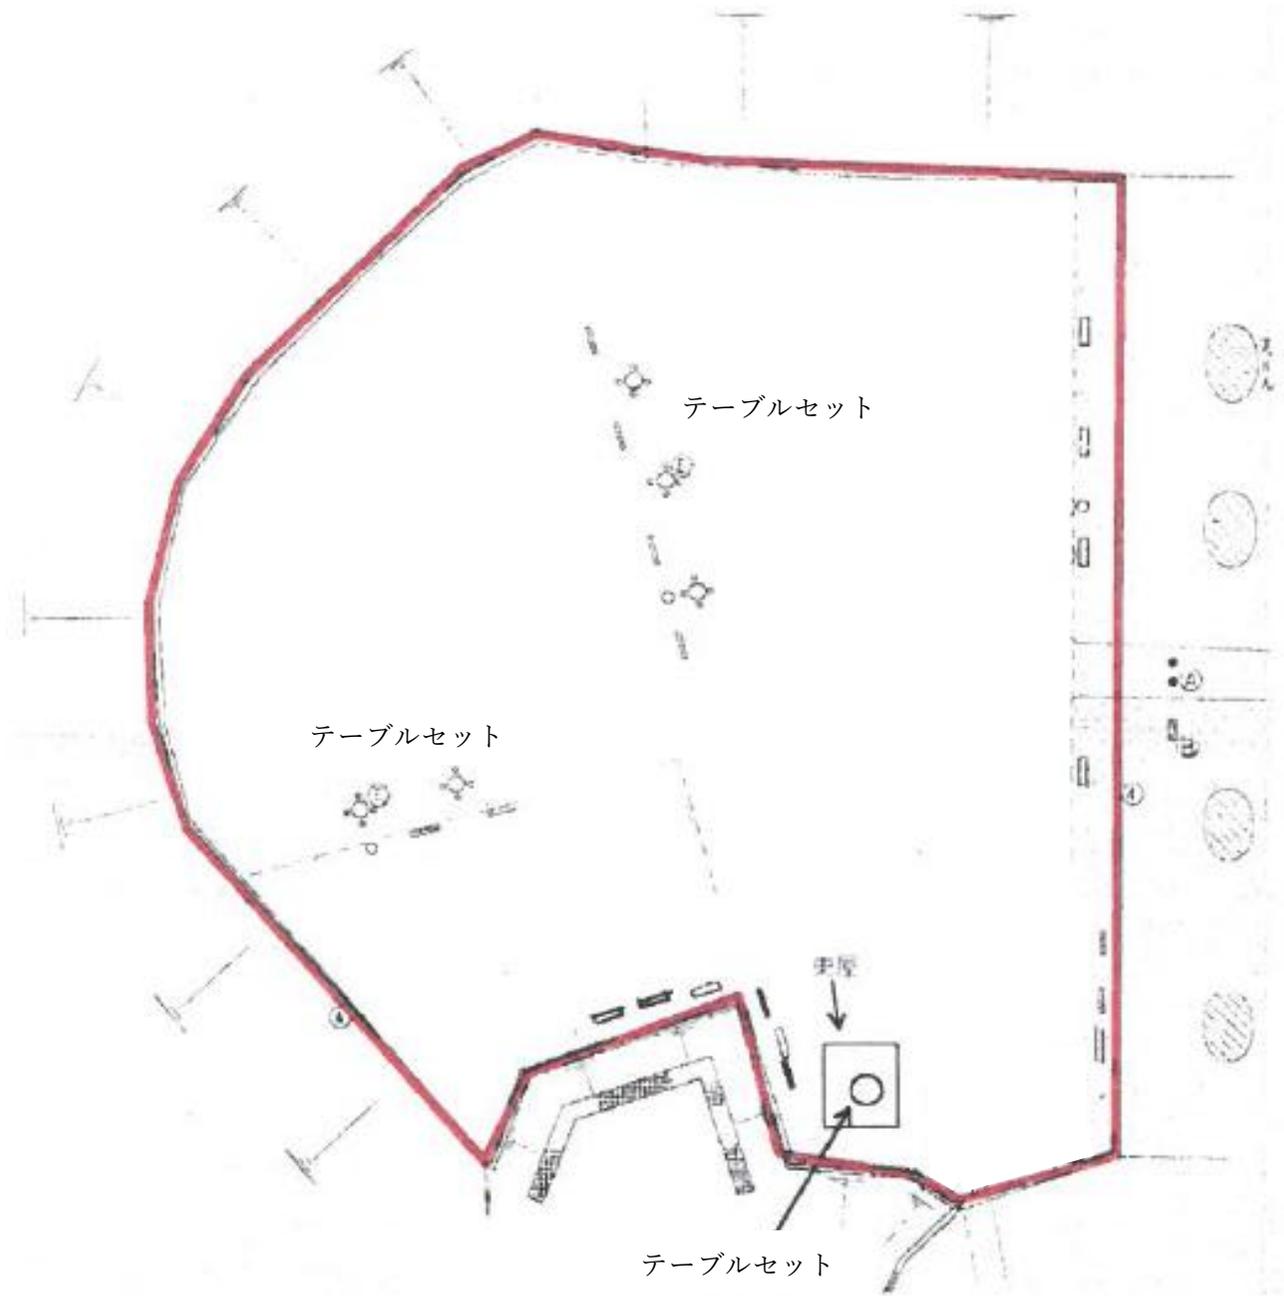

ヤングランド 平面図

芝刈(1回)

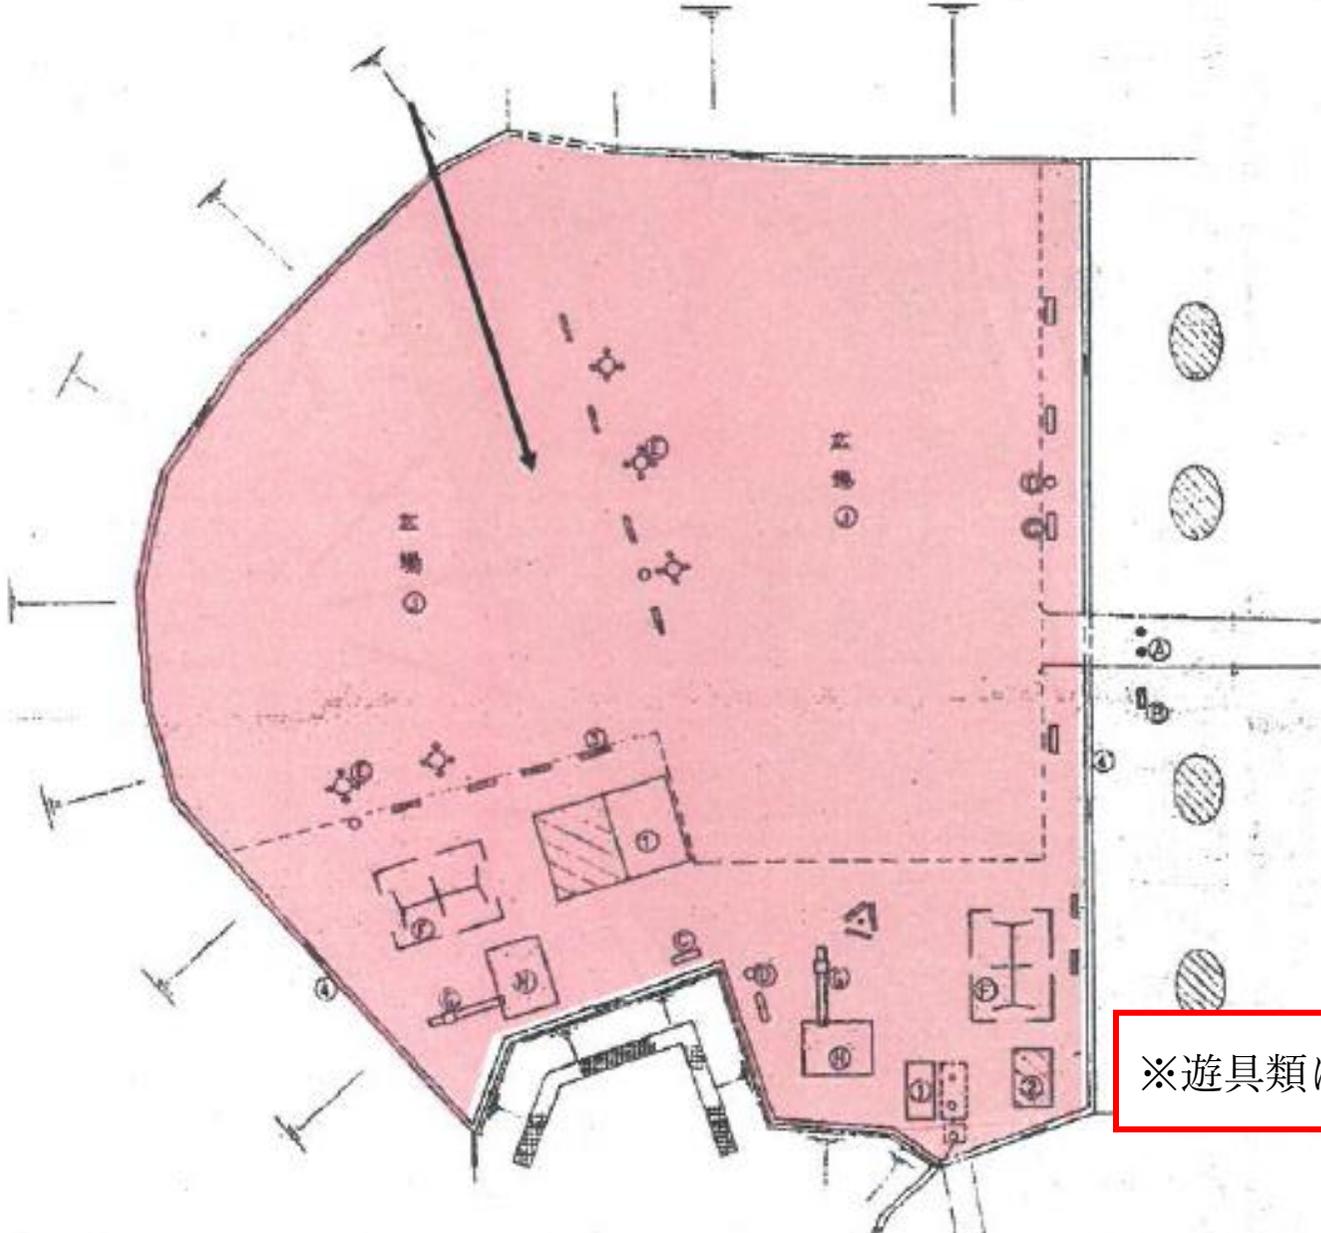

※遊具類は撤去済み

見晴台 A 平面図

