




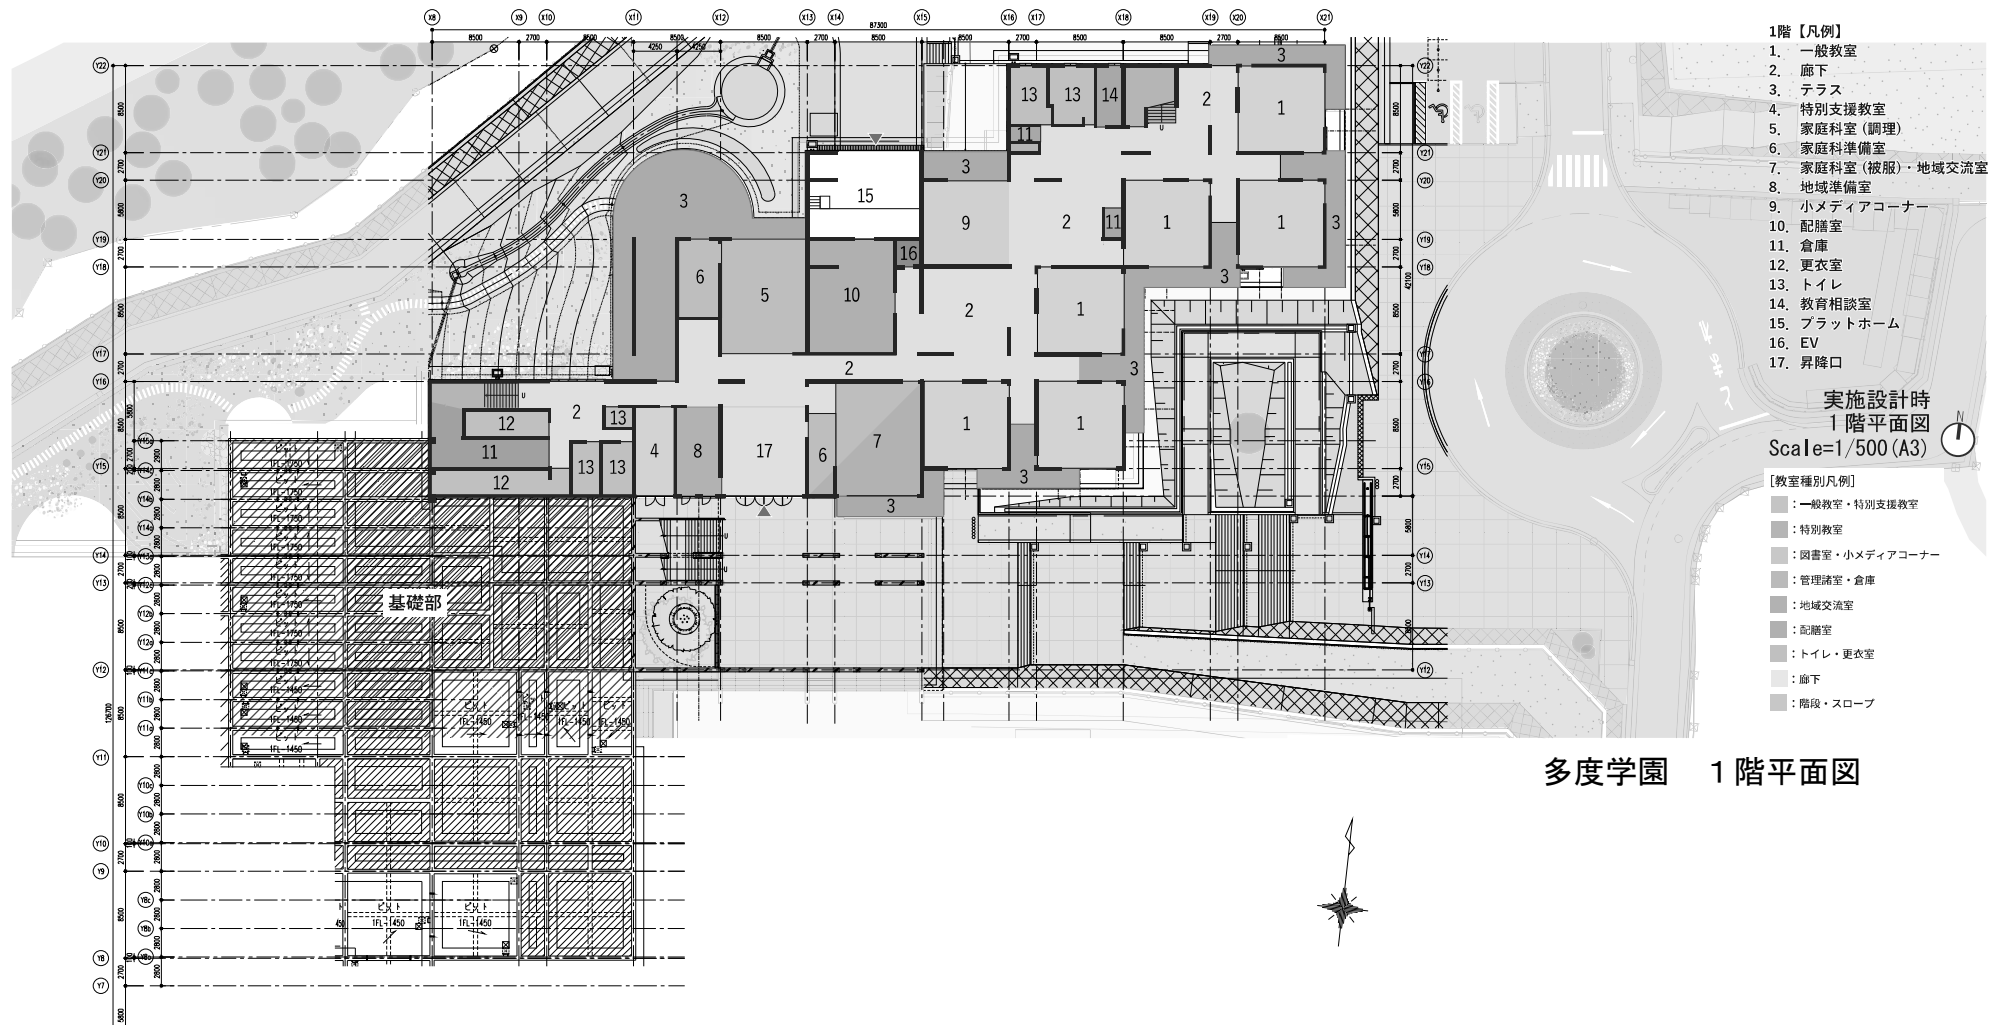

多度学園 1階平面図

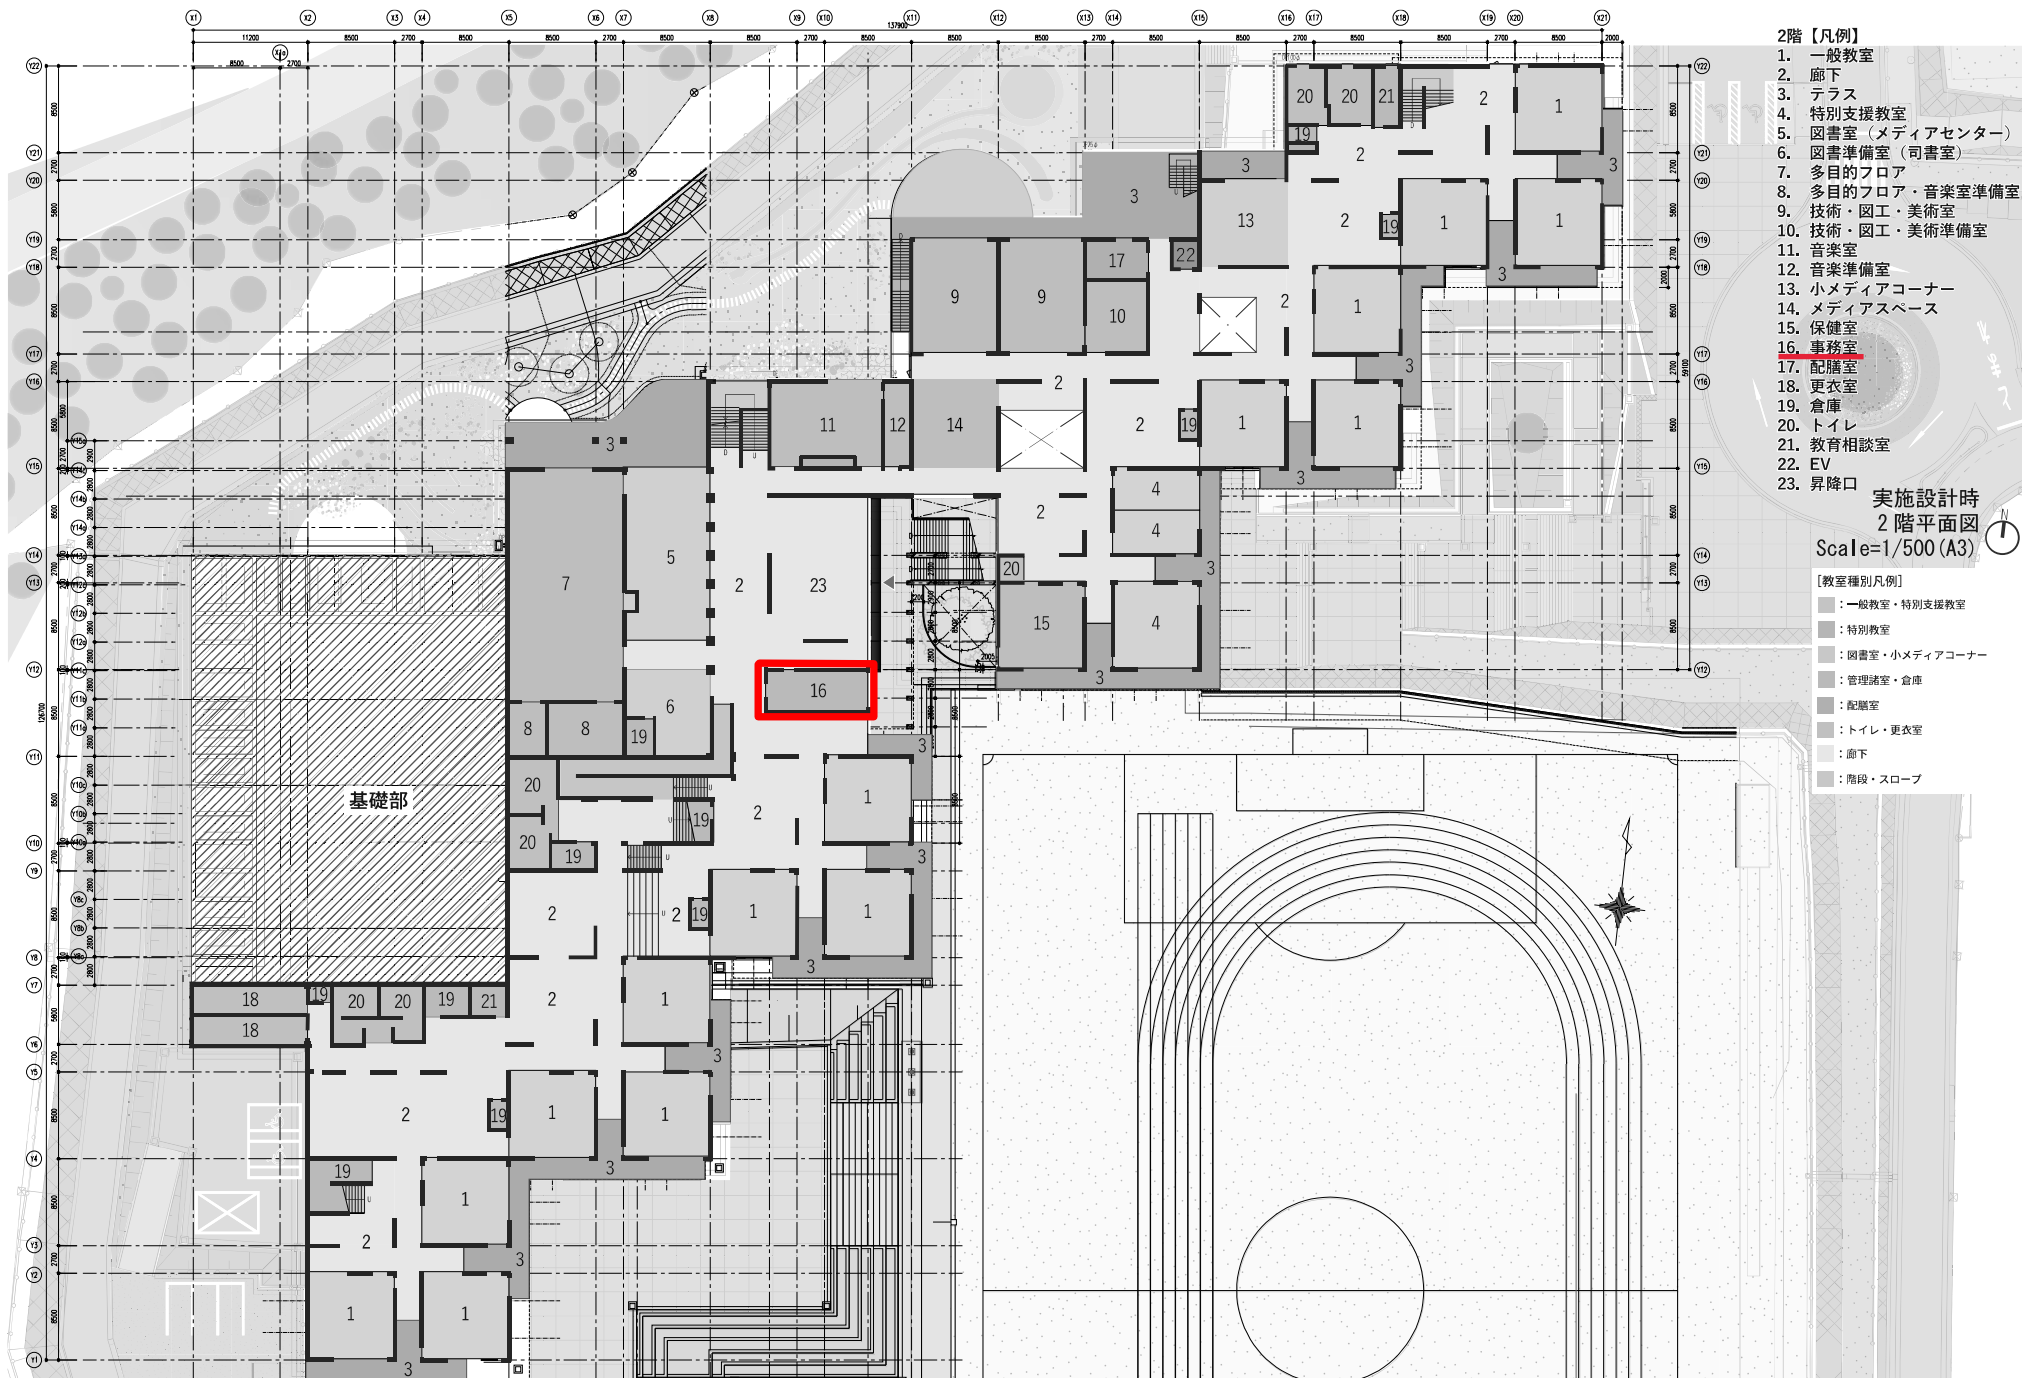

多度学園 2階平面図

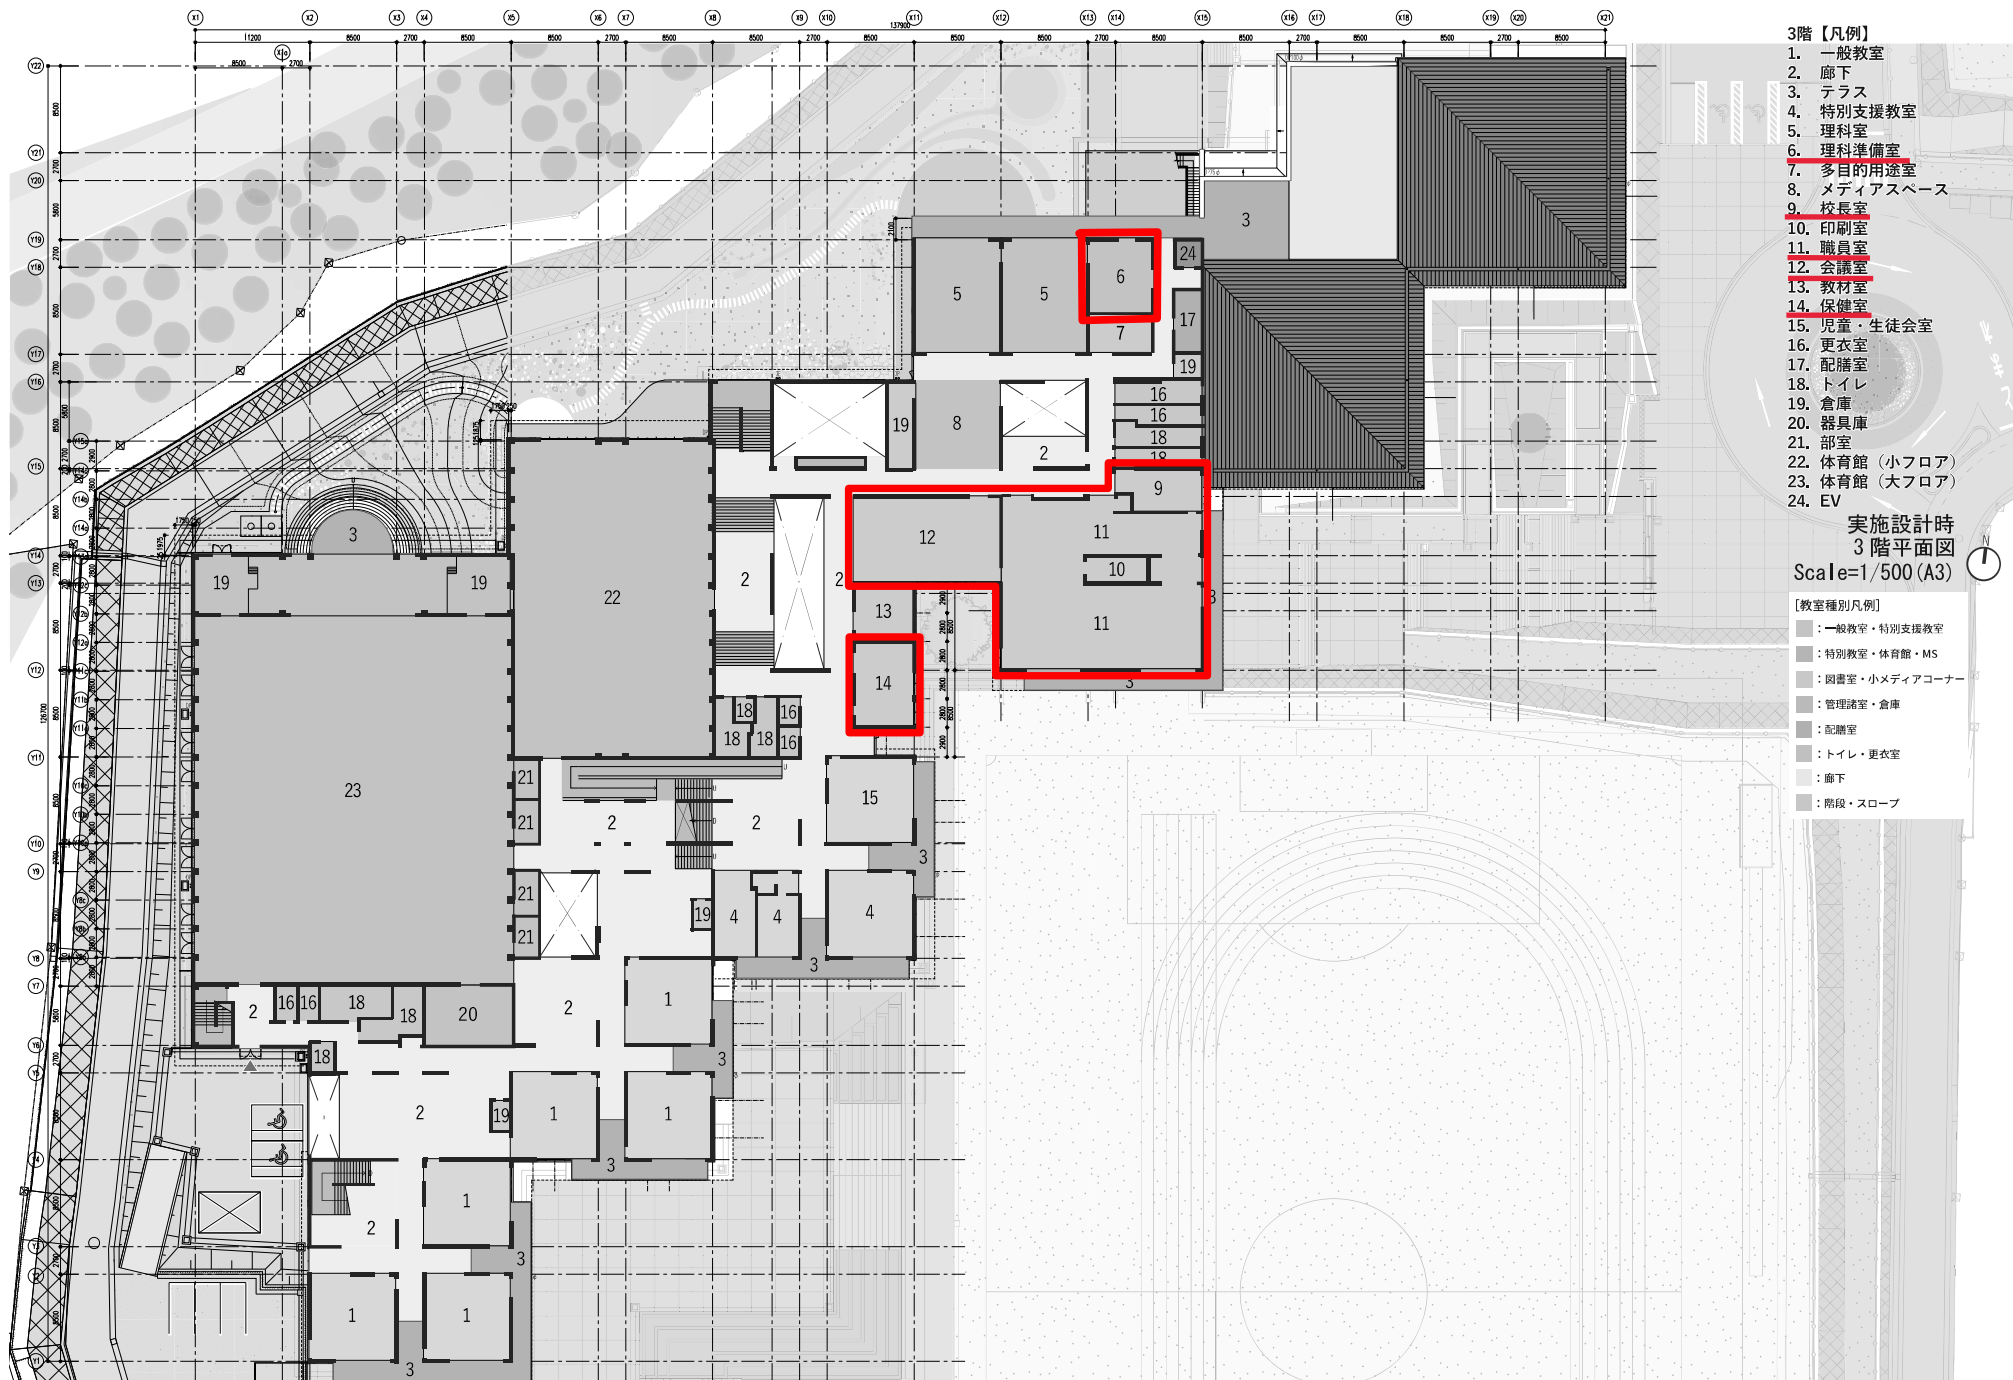

多度学園 3階平面図