



地番	1564-1、1564-3	土地所在図
土地の所在	三重県桑名市大字北別所字干物谷	


任意座標系 座標求積表

地番	1564-1			
測点	X _n	Y _n	(X _{n+1} - X _{n-1}) Y _n	距離
1199	5310.560	5319.924	85012.385520	7.65
1197	5310.559	5312.277	-149758.400907	29.49
KS7	5282.369	5303.626	-154574.179770	2.28
KA5	5281.414	5305.697	-5517.924880	2.46
KA4	5281.329	5308.158	-19597.719336	7.47
KA3	5277.722	5314.702	-23735.459132	2.03
KS8	5276.863	5316.543	7820.634753	2.47
1187	5279.193	5315.722	94173.330952	15.41
1201	5294.579	5316.641	166767.078247	16.31
	倍面積	589.745447		
	面積	294.8727235		
	地積	294.87		m ²

地番	1564-3			
測点	X _n	Y _n	(X _{n+1} - X _{n-1}) Y _n	距離
KA4	5281.329	5308.158	19597.719336	2.46
KA5	5281.414	5305.697	5517.924880	2.28
KS7	5282.369	5303.626	2699.545634	0.47
1569	5281.923	5303.489	-7610.506715	2.36
1311	5280.934	5305.628	-6398.587368	2.37
1309	5280.717	5307.990	-20064.202200	7.35
1307	5277.154	5314.422	-24935.268024	2.67
1570	5276.025	5316.839	-1547.200149	0.89
KS8	5276.863	5316.543	9022.173471	2.03
KA3	5277.722	5314.702	23735.459132	7.47
	倍面積	17.057997		
	面積	8.5289985		
	地積	8.52		m ²

合計 303.4017220
測量年月日：令和7年9月1日

桑名市管理 平成15年度境界測量業務基準点の座標値				
点名	X座標	Y座標	標識	
A4051	5268.016	5331.763	金属釘	
A4058	5293.608	5283.665	金属釘	
A4059	5321.439	5357.577	金属釘	

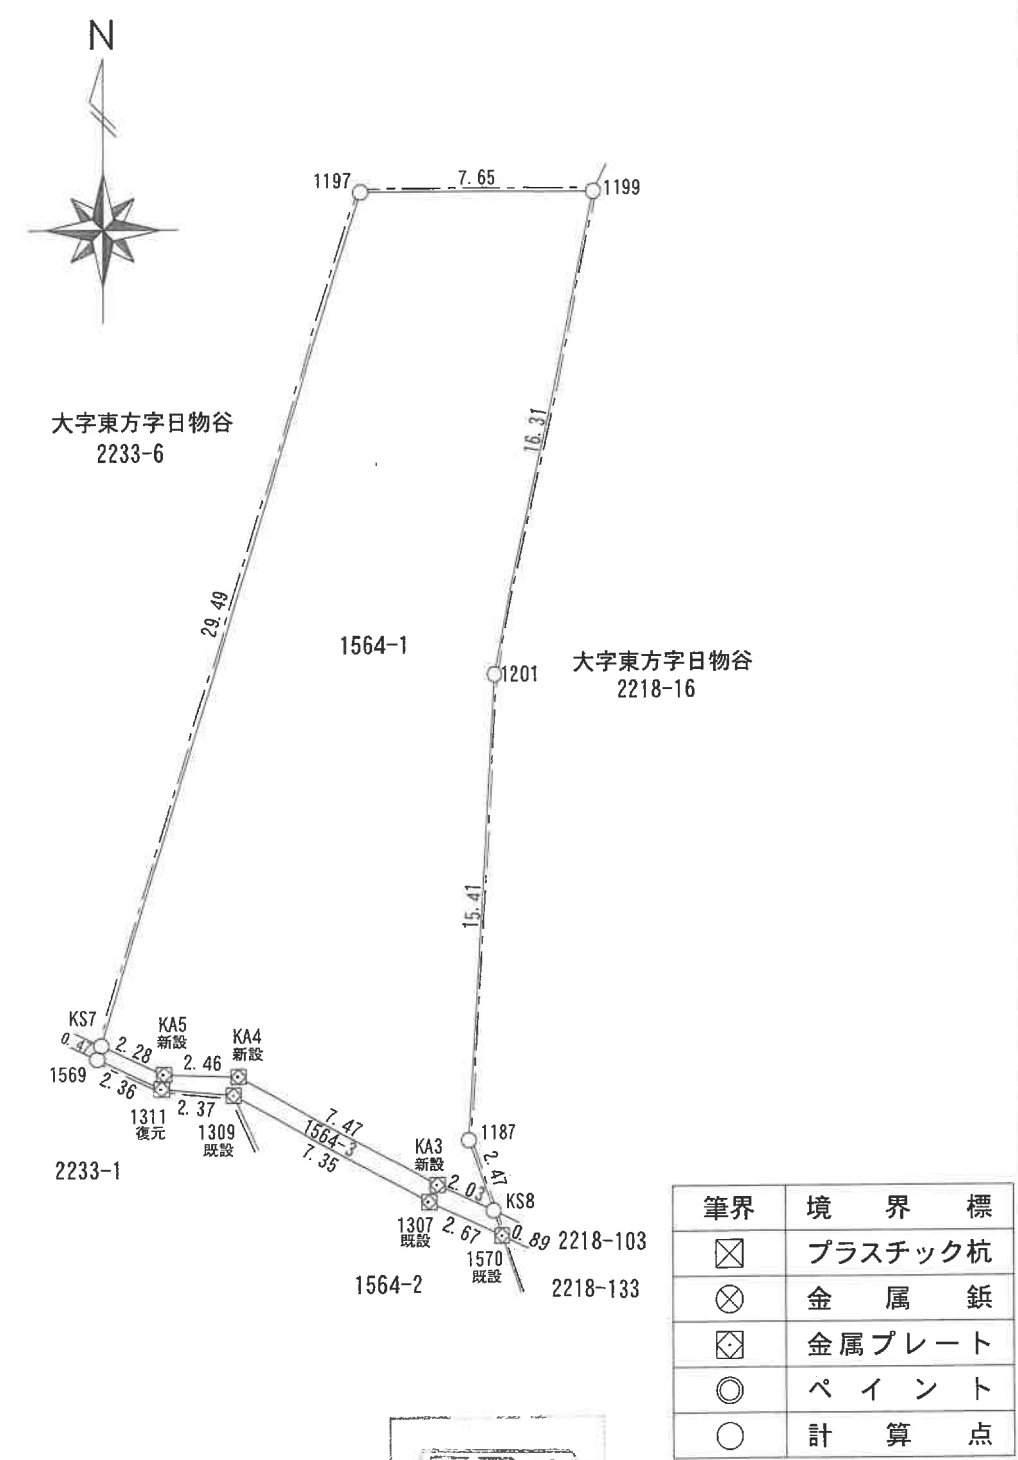

(会員専用)

作成者	桑名市野田三丁目7番地8 土地家屋調査士羽場康廣 (令和7年 9月 日作成)	縮尺	1/250
-----	--	----	-------

(三重県土地家屋調査士会用紙)

申請人	桑名市長 伊藤徳宇	縮尺	1/250
-----	-----------	----	-------

別記第一号(第七十四条第三項関係)



地番	2233-6、2233-8	土地所在図
土地の所在	三重県桑名市大字東方字日物谷	

任意座標系 座標求積表


江 庄 係 示

地 番	2233-6			
測 点	Xn	Yn	(Xn+1 - Xn-1) Yn	距 離
KS7	5282. 369	5303. 626	103441. 921504	29. 49
1197	5310. 559	5312. 277	149758. 400907	7. 65
1199	5310. 560	5319. 924	44203. 248516	9. 23
1568	5318. 868	5323. 947	54208. 428354	5. 74
1326	5320. 742	5318. 522	8302. 212842	1. 81
KS6	5320. 429	5316. 744	-8379. 188544	1. 54
KP11	5319. 166	5315. 858	-13231. 170562	7. 71
KP6	5317. 940	5308. 251	-79836. 095040	21. 92
KA8	5304. 126	5291. 237	-142254. 906745	14. 57
KS3	5291. 055	5284. 790	-114981. 176030	20. 74
		倍 面 積	1231. 675202	m ²
		面 積	615. 8376010	
		地 積	615. 83	

地 番 点	2233-8			
	Xn	Yn	(Xn+1 - Xn-1) Yn	距 離
1325	5318. 963	5308. 404	-84939. 772404	22. 81
1324	5304. 428	5290. 826	-148852. 098684	15. 12
1403	5290. 829	5284. 221	-118921. 393605	21. 23
1569	5281. 923	5303. 489	-44867. 516940	0. 47
KS7	5282. 369	5303. 626	48432. 712632	20. 74
KS3	5291. 055	5284. 790	114981. 176030	14. 57
KA8	5304. 126	5291. 237	142254. 906745	21. 92
KP6	5317. 940	5308. 251	79836. 095040	7. 71
KP11	5319. 166	5315. 858	13231. 170562	1. 54
KS6	5320. 429	5316. 744	-1079. 299032	8. 47
	倍 面 積	75. 980344		
	面 積	37. 9901720		
	地 積	37. 99		m ²

合計 653.8277730
測量年月日：令和7年9月1日

桑名市管理 平成15年度境界測量業務基準点の座標値			
点名	X座標	Y座標	標識
A4051	5268.016	5331.763	金属釘
A4058	5293.608	5283.665	金属釘
A4059	5321.439	5357.577	金属釘

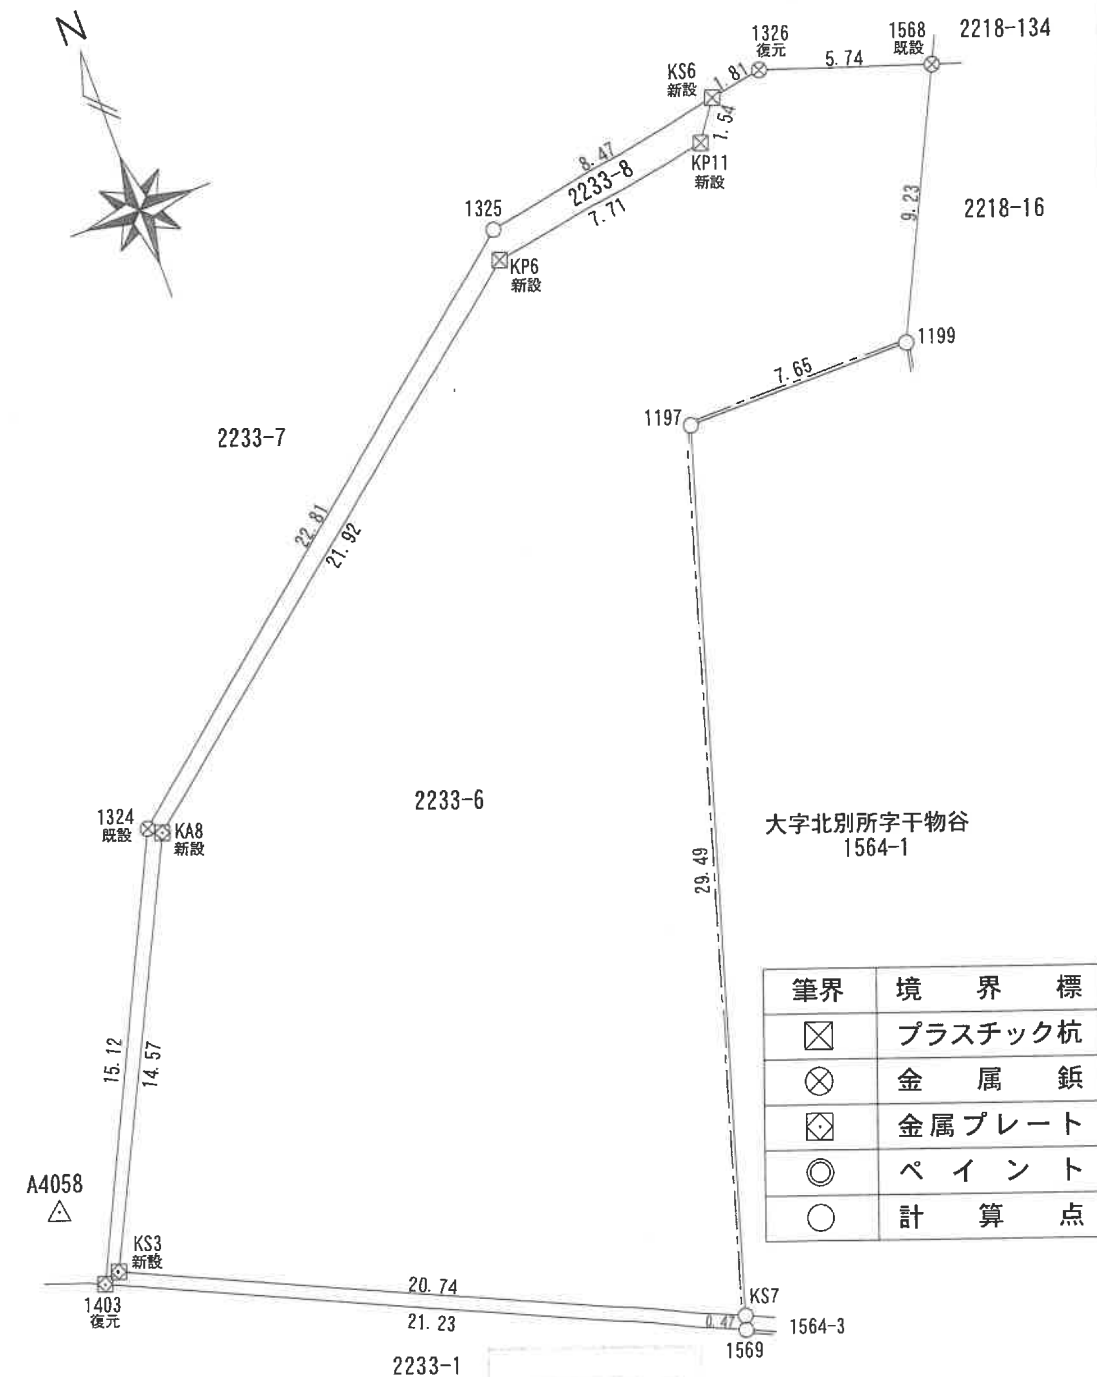

筆界	境界標
⊗	プラスチック杭
⊙	金属釘
⊠	金属プレート
○	ポイント
○	計算点

(会 員 専 用)

作成者	桑名市野田三丁目7番地8 土地家屋調査士羽場康廣 (令和7年 9月 日作成)	縮尺	1/
-----	---	----	----

申請人	桑名市長 伊藤徳	縮尺	1/250
-----	----------	----	-------

(三重県土地家屋調査士会 用紙)

別記第一号 (第七十四条第三項関係)