



計 画 図 (案)

S=1:2,500

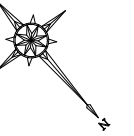

変更区間 L=約770m W=12m

約750m

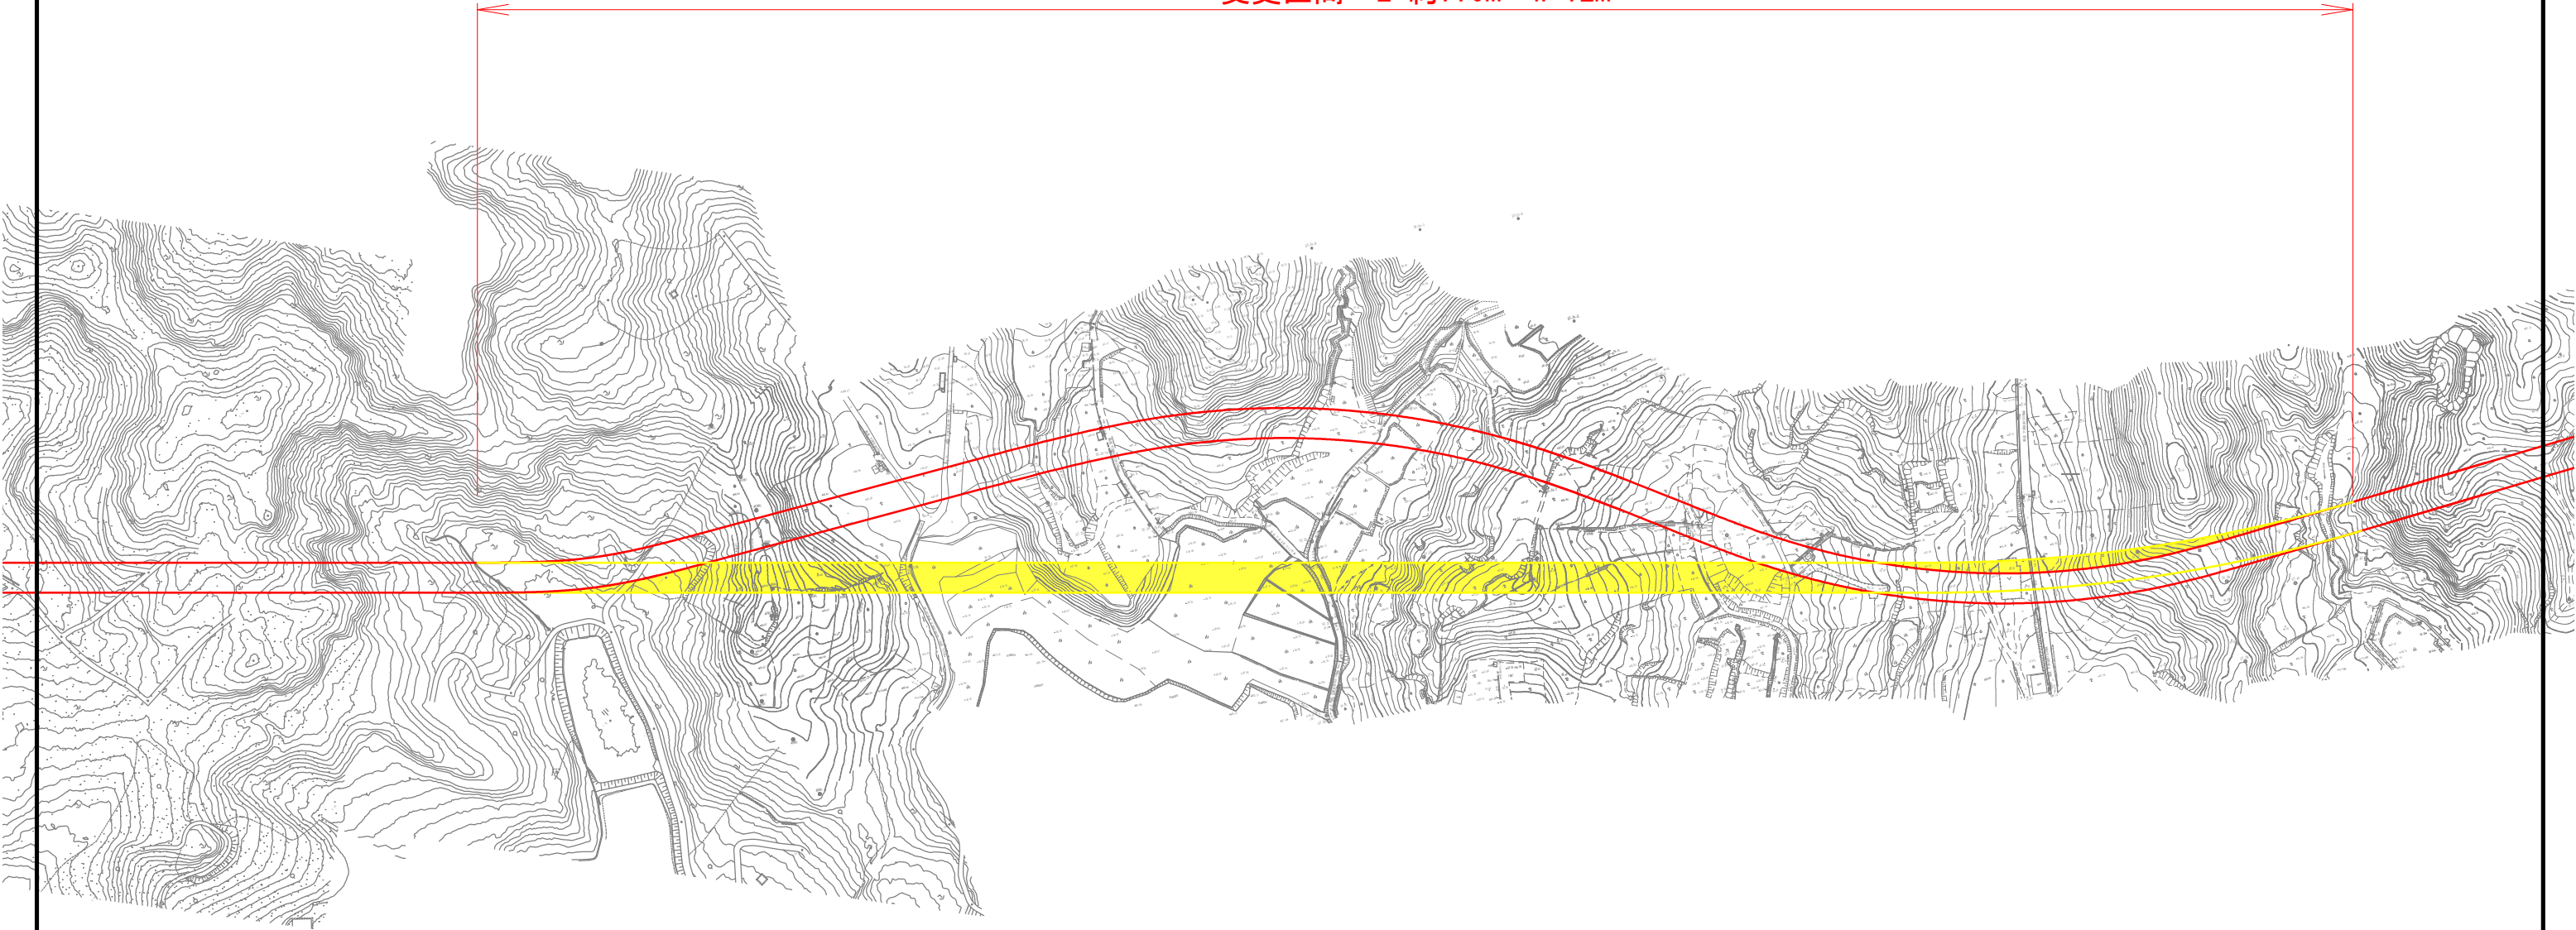

凡 例	
	変更前
	変更後