

「清掃業務作業表」（令和8年5月現在）

(15)

施設名	多度地区市民センター・多度まちづくり拠点施設		所管名	地域コミュニティ課	履行期間		1年 12ヶ月		定期清掃							特記事項 (実施時期など)	
階数	箇所名	面積 ㎡	床材	日常清掃								定期清掃					
				床面 除塵 水拭	内装 壁天井埃 払	壁巾 木汚 取	雑作業 紙屑 取り 捨て	灰皿 清掃	マット 清掃	衛生 トイレ 清掃	その他	ワッ クス	洗浄	剥離 清掃	窓ガ ラス 磨		その他
1F	1F事務室 (南)	80	OAフロアカーペット													カーペットクリーニング 1/1年	
1F	応接室①	28	絨毯													(絨毯) 1/1年	
1F	応接室②	48	絨毯													(絨毯) 1/1年	
1F	旧出納室	23	OAフロアカーペット													カーペットクリーニング 1/1年	
1F	旧収入役室	15	OAフロアカーペット													カーペットクリーニング 1/1年	
1F	1F事務室 (北)	325	塩ビ系凹凸床										6/12月				
1F	東階段	10	塩ビ系凹凸床										6/12月				
1F	西階段	12	塩ビ系凹凸床										6/12月				
1F	101会議室	20	塩ビ系凹凸床										3/12月				
1F	102会議室	16	塩ビ系凹凸床										3/12月				
1F	1F事務室 (北) 西通路	16	塩ビ系凹凸床										6/12月				
1F	食堂準備室	15	磁器質タイル	3/5日									6/12月				
1F	食堂	51	長尺シート	3/5日									6/12月				
1F	講堂	360	塩ビ系凹凸床										1/1年				
1F	ホール (セン ター側)	300	磁器質タイル	3/5日									6/12月		1/1年		日常清掃は西便所前通路及び EV前通路のみ (32㎡)
1F	ホール (まち拠点側)	160	磁器質タイル	1/5日									6/12月		1/1年		
1F	北給湯室	3	長尺シート										2/12月				
1F	南給湯室	2	長尺シート										2/12月				
1F	東給湯室	3	長尺シート										2/12月				
1F	東便所	9	長尺シート	3/5日									6/12月				
		8	磁器質タイル							3/5日							
1F	西便所	11	長尺シート	3/5日									6/12月				
		23	磁器質タイル							3/5日							
1F	講堂便所	41	磁器質タイル							3/12月							

2F	水道課・下水道課	160	OAフロアカーペット													カーペットクリーニング*1/1年	
2F	営業課	55	OAフロアカーペット													カーペットクリーニング*1/1年	
2F	201・202・上下水道部長室	221	OAフロアカーペット													カーペットクリーニング*1/1年	
2F	資料室	70	OAフロアカーペット													カーペットクリーニング*1/1年	
2F	企画総務課	70	塩ビ系凹凸床									6/12月					
2F	東1F-2F階段	5	塩ビ系凹凸床	3/5日								6/12月					
2F	西1F-2F階段	10	塩ビ系凹凸床	3/5日								6/12月					
2F	2F-3F廊下・階段	221	塩ビ系凹凸床									6/12月					
2F	調理室	69	合成樹脂塗床 (ウレタン系)								3/12月						
2F	男子ロッカー	43	長尺シート								2/12月						
2F	東給湯室	4	長尺シート								2/12月						
2F	東便所	6	長尺シート	3/5日							6/12月						
		18	磁器質タイル						3/5日								
2F	西便所	9	長尺シート	3/5日							6/12月						
		23	磁器質タイル						3/5日								
3F	302会議室	40	パイルカーペット													カーペットクリーニング*1/1年	
3F	303会議室	64	パイルカーペット													カーペットクリーニング*1/1年	
3F	304西会議室	113	OAフロアカーペット													カーペットクリーニング*1/1年	
3F	304東会議室	83	OAフロアカーペット													カーペットクリーニング*1/1年	
3F	305会議室	125	OAフロアカーペット													カーペットクリーニング*1/1年	
3F	土地改良区	48	OAフロアカーペット													カーペットクリーニング*1/1年	


3F	廊下・階段・ホール	366	塩ビ系凹凸床									6/12月				
3F	まちづくり拠点施設事務所	27	長尺シート								3/12月					
3F	第1・第2教室	106	長尺シート								3/12月					
3F	第3教室	56	長尺シート								3/12月					
3F	第4教室	102	塩ビ系凹凸床									3/12月				
3F	第5教室	49	長尺シート								3/12月					
3F	第6教室 (IT教室)	63	塩ビ系凹凸床									3/12月				
3F	旧議員控室	62	絨毯													清掃作業なし
3F	東西給湯室2カ所	12	長尺シート													清掃作業なし
3F	東便所	6	長尺シート	1/2日							6/12月					
		18	磁器質タイル						3/5日							
3F	西便所	9	長尺シート	1/2日							6/12月					
		24	磁器質タイル						3/5日							
	センター窓ガラス														2/1年	窓ガラス面積1,460㎡/回


合計 3936

【清掃平面図】

凡例

- 磁器質タイル
- 長尺塩ビシート
- 絨毯・カーペット・OAフロアカーペット

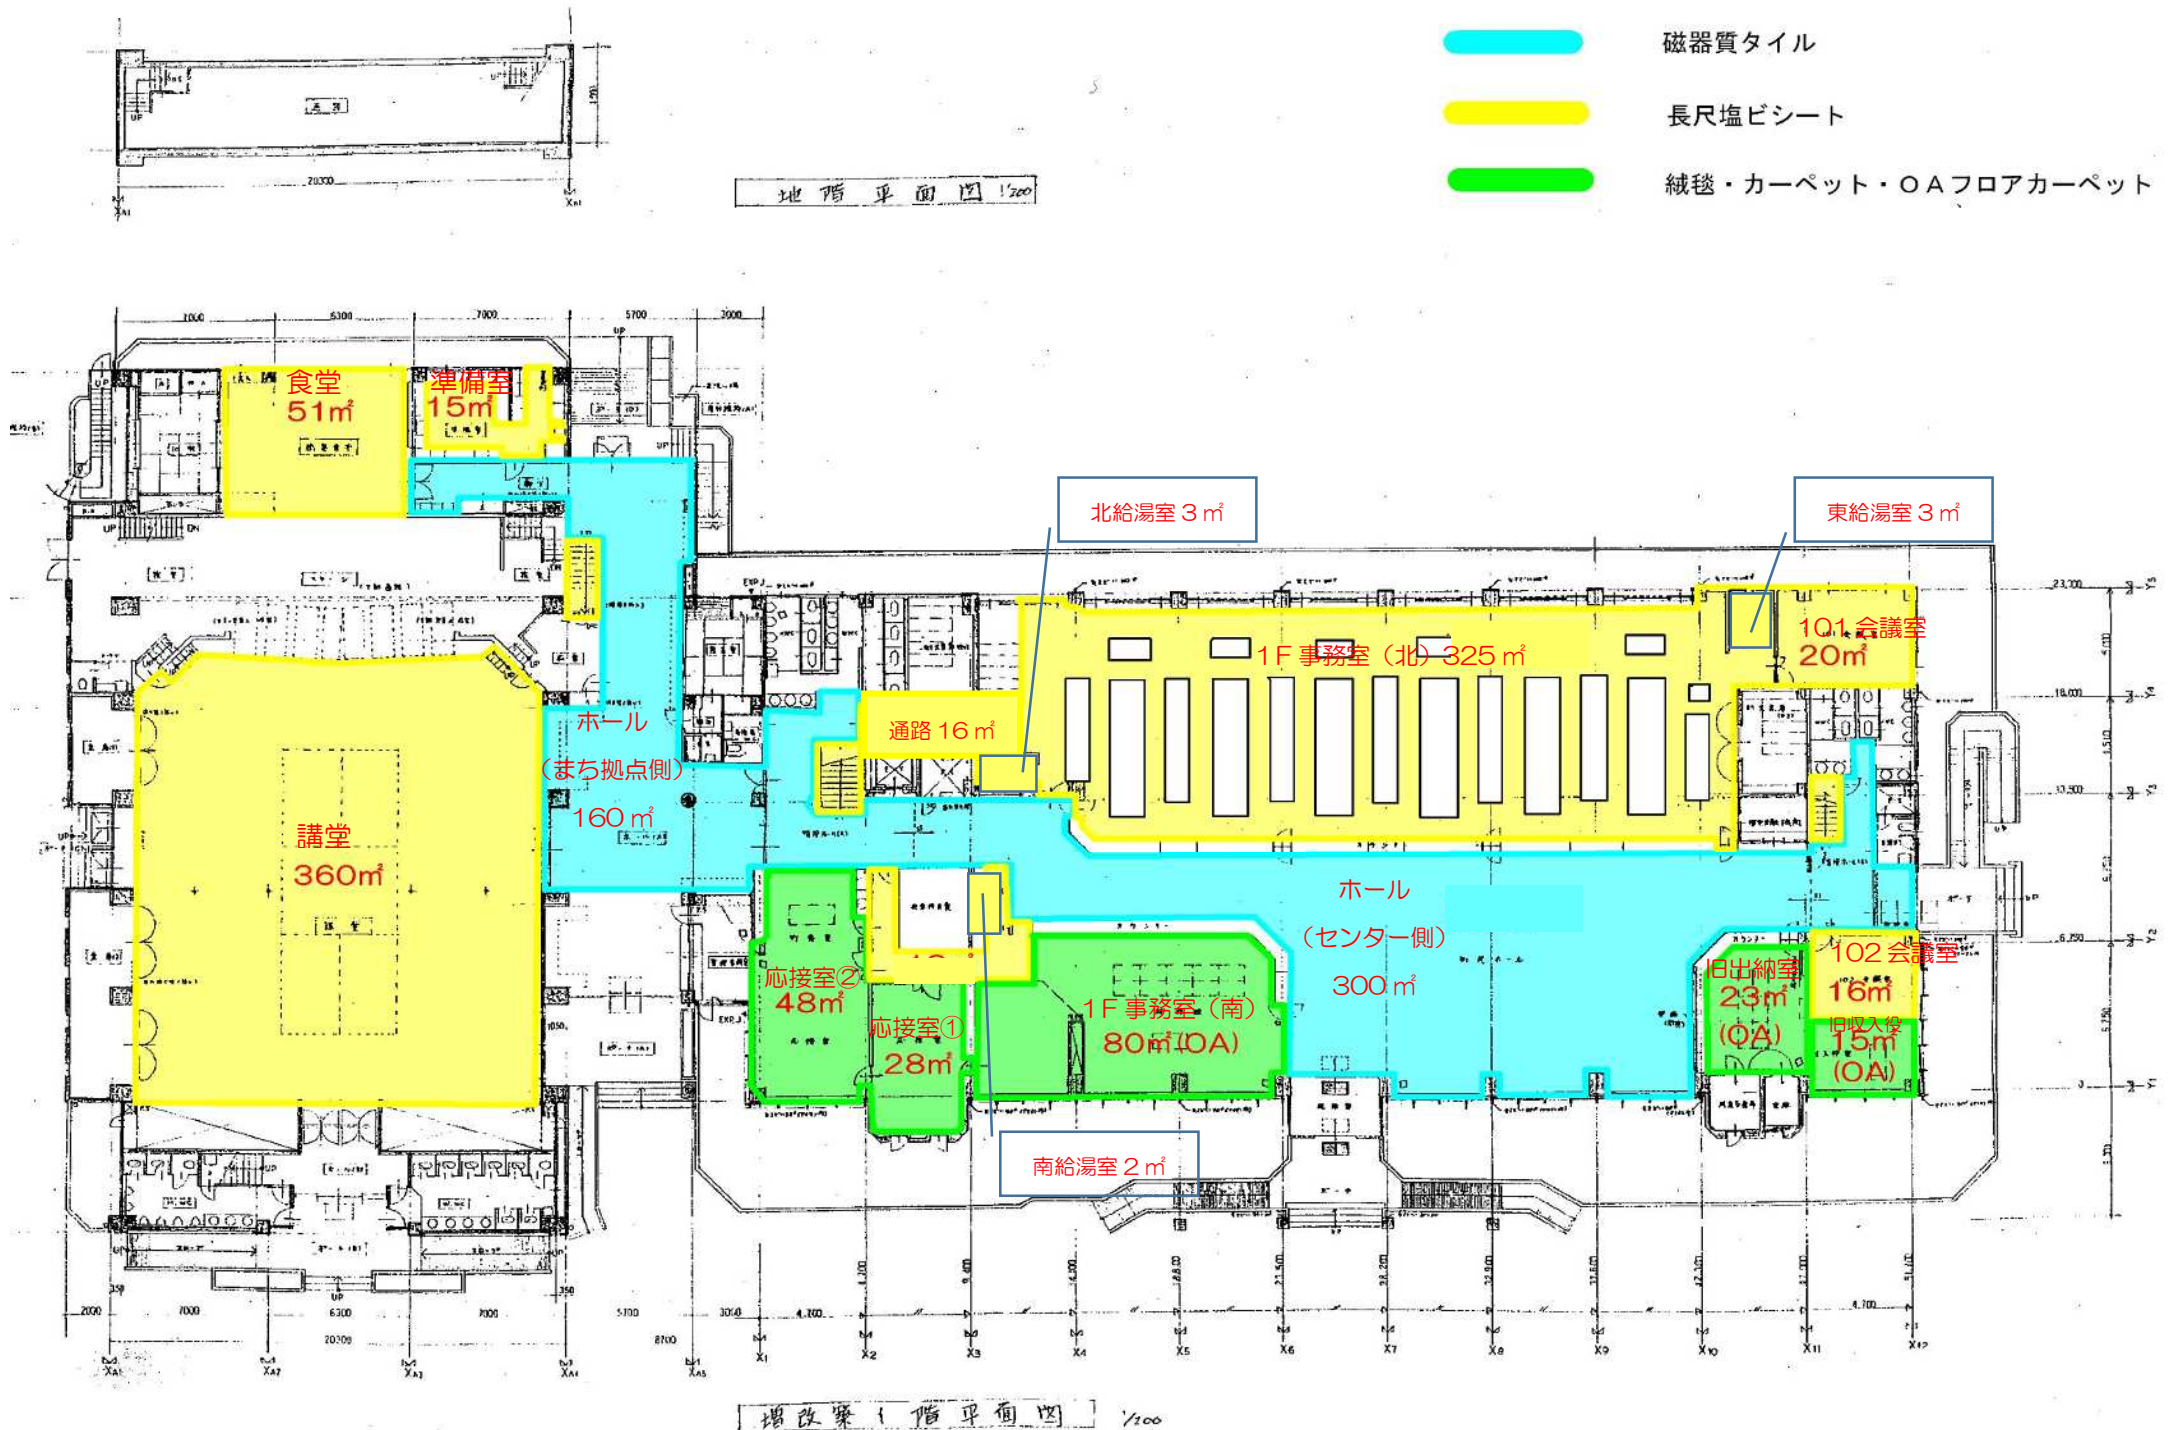

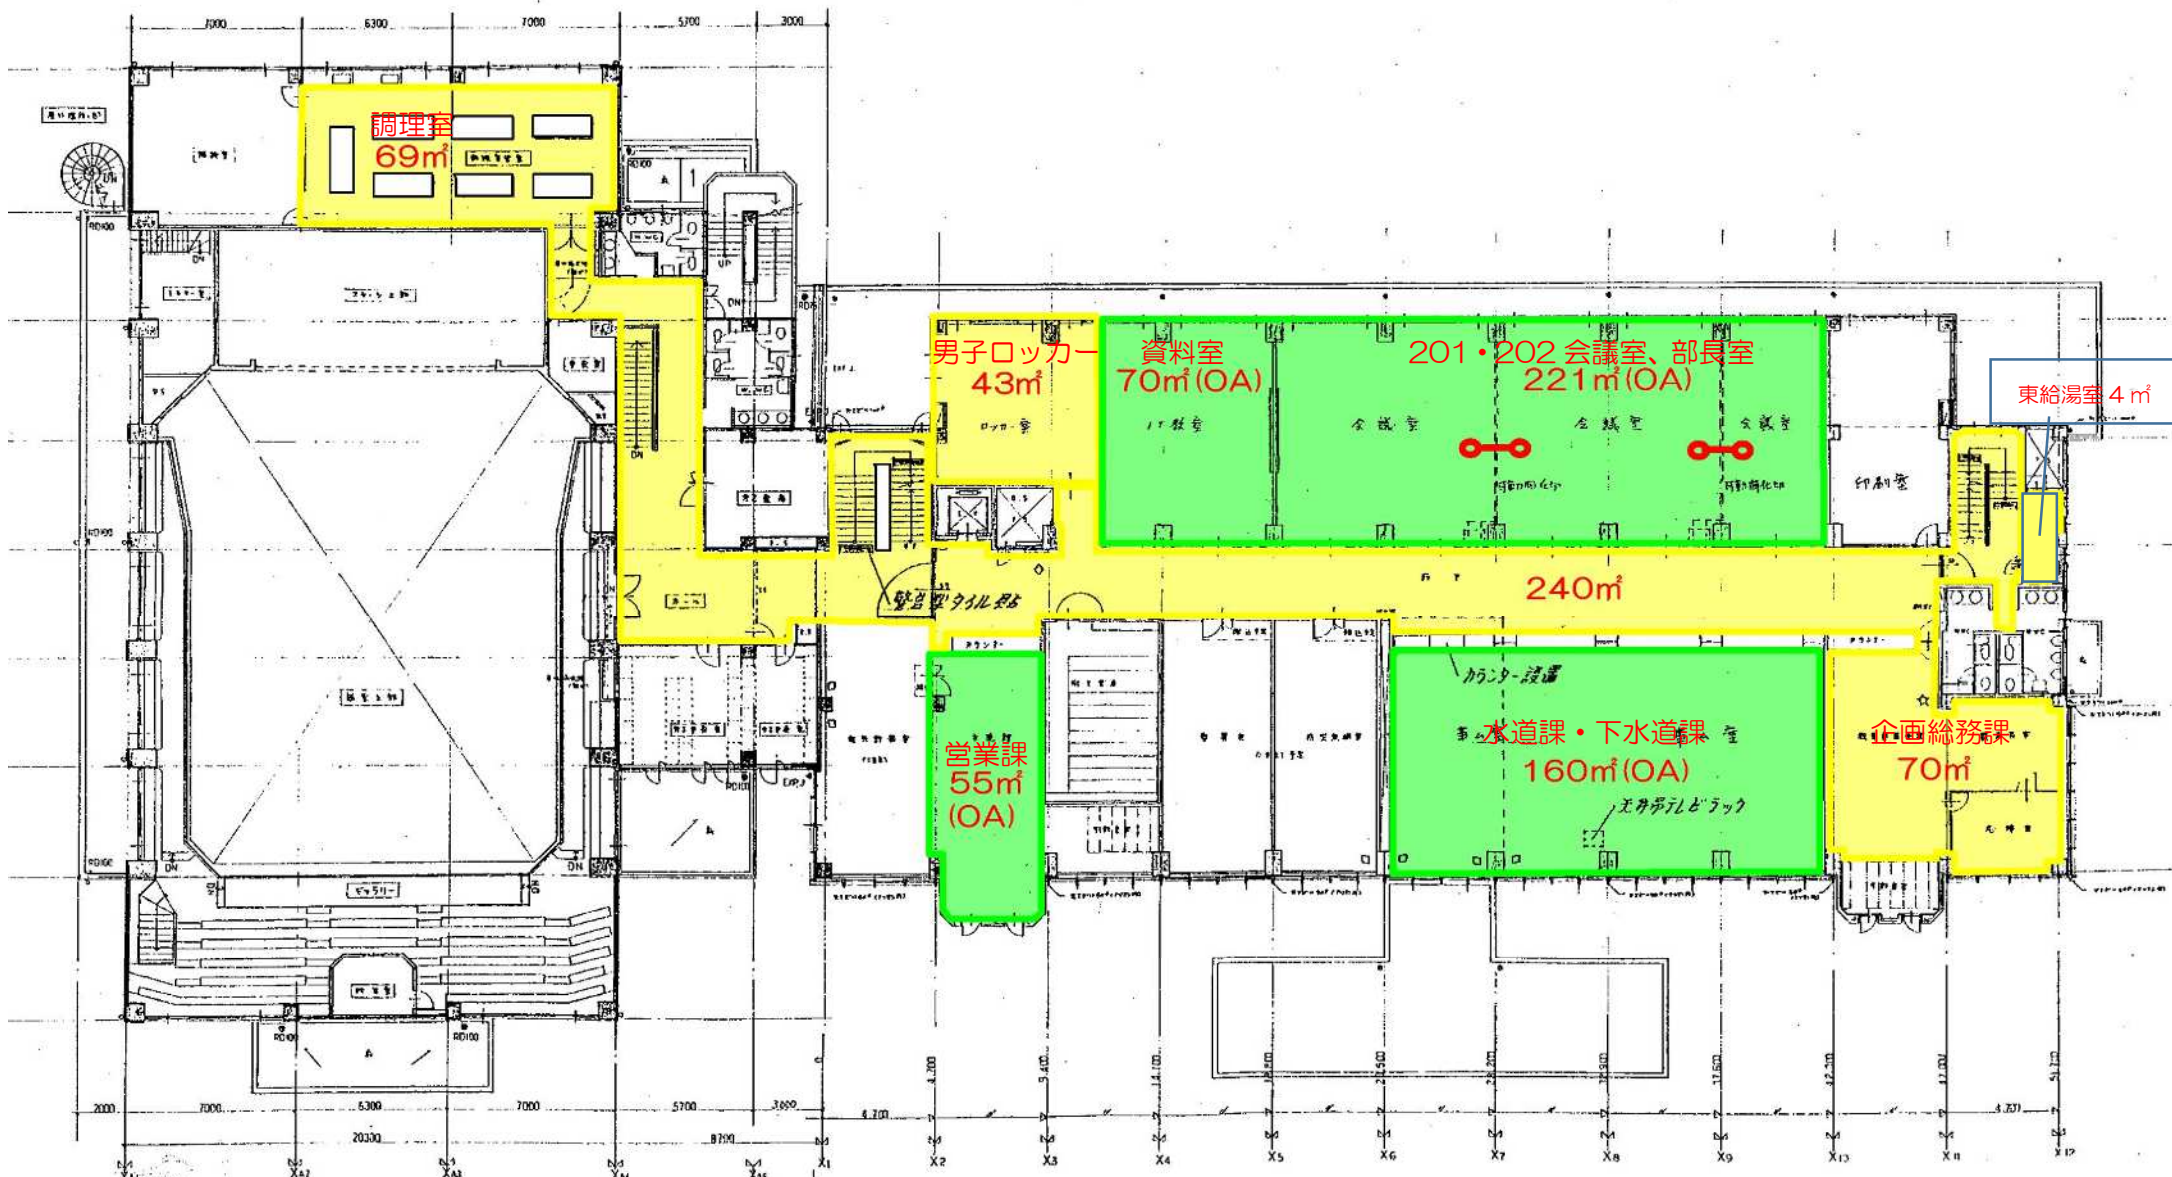

増改築2階平面図 1/200

凡例

便所

宿直室・風呂・日直室・食堂・食堂準備室

地階平面図 1/200

食堂 食堂準備室

51m²


15m²

1階西便所28m²・6m²

1階東便所17m²・6m²

公民館講堂便所

増改築1階平面図 1/200

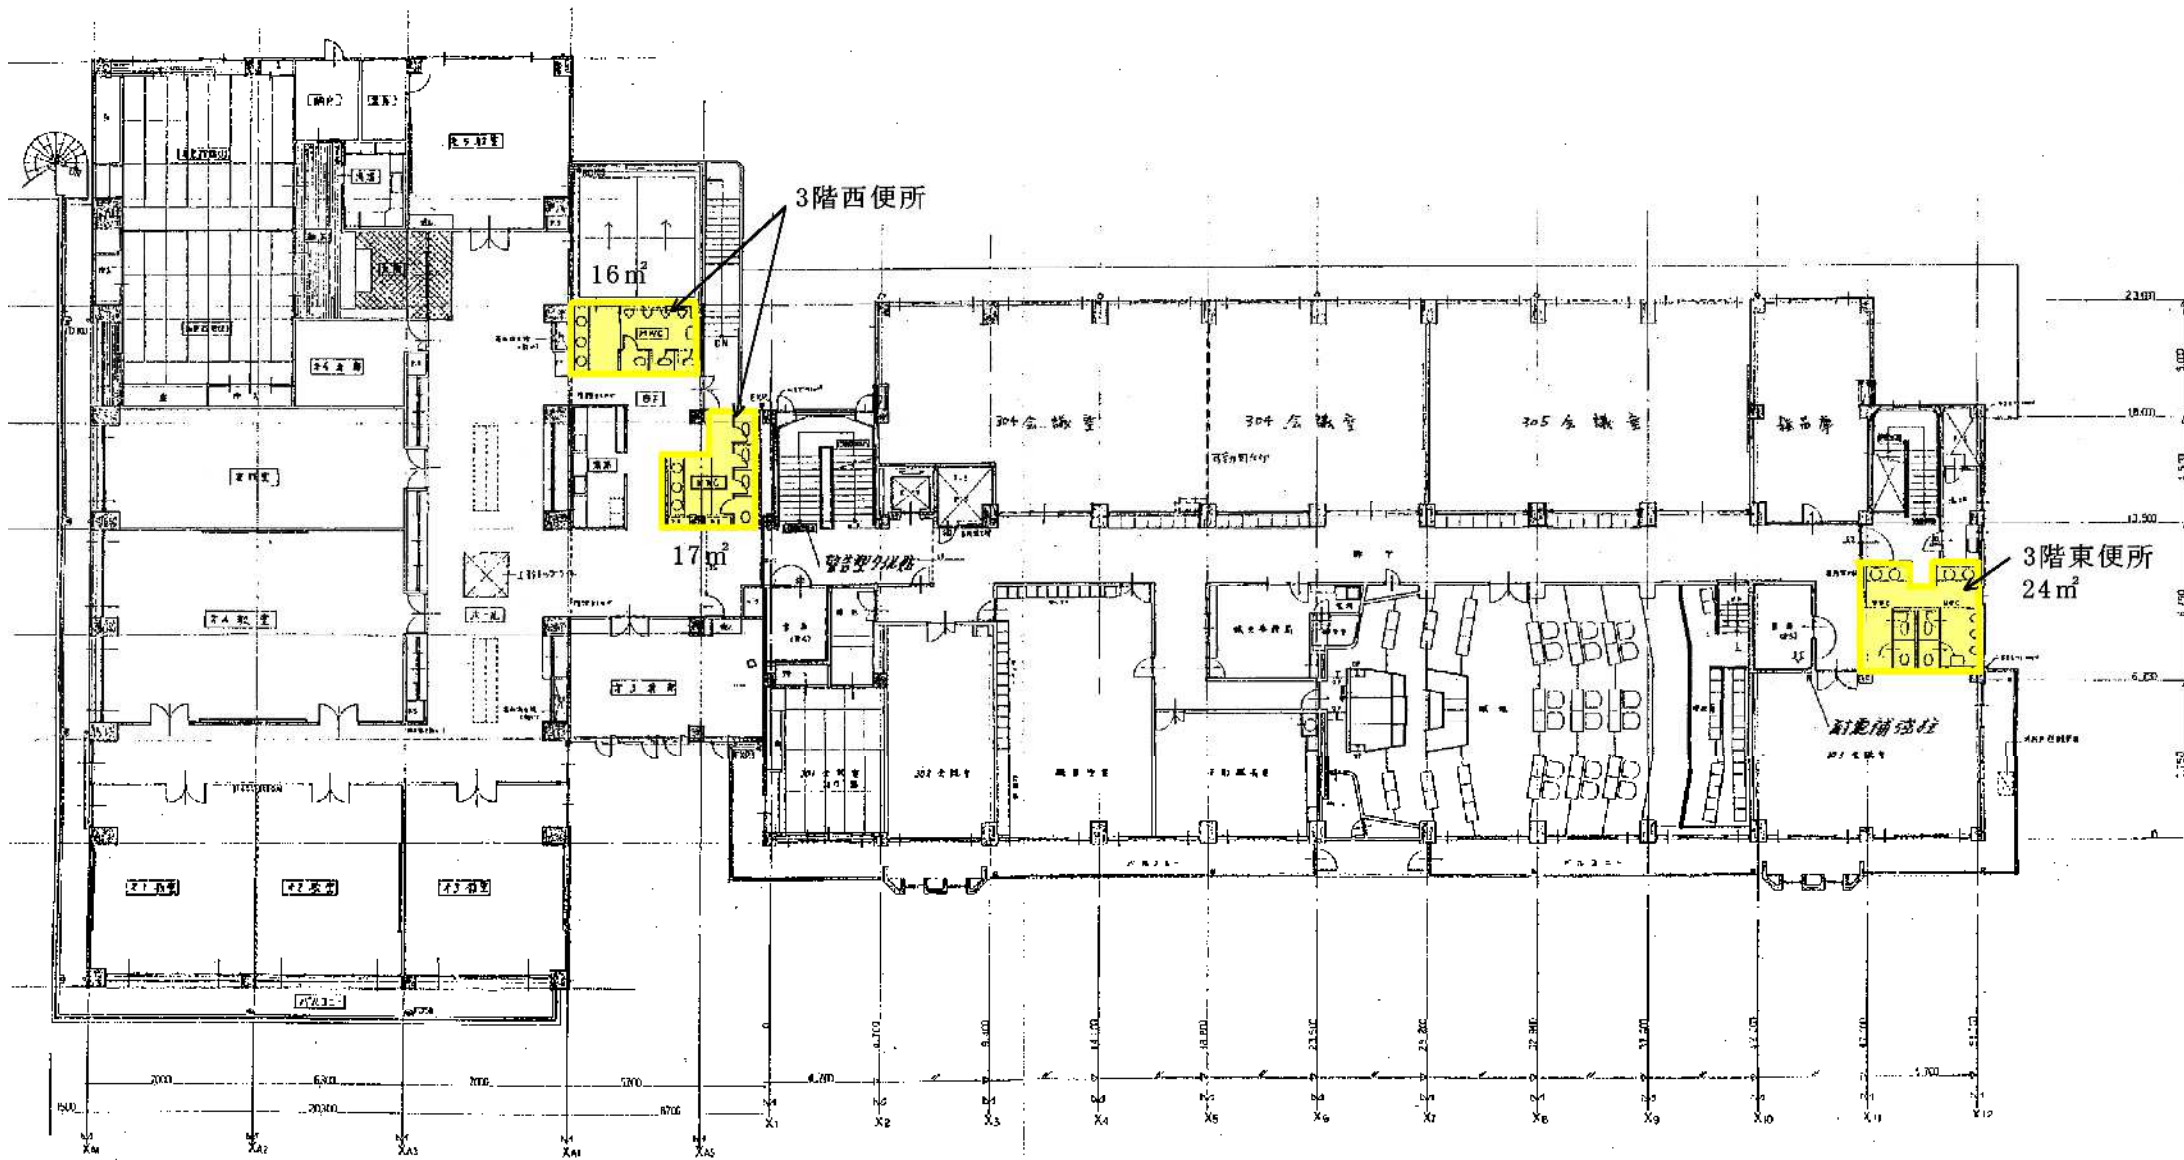

増設3階平面図 1/200