


多目的ホール配置図

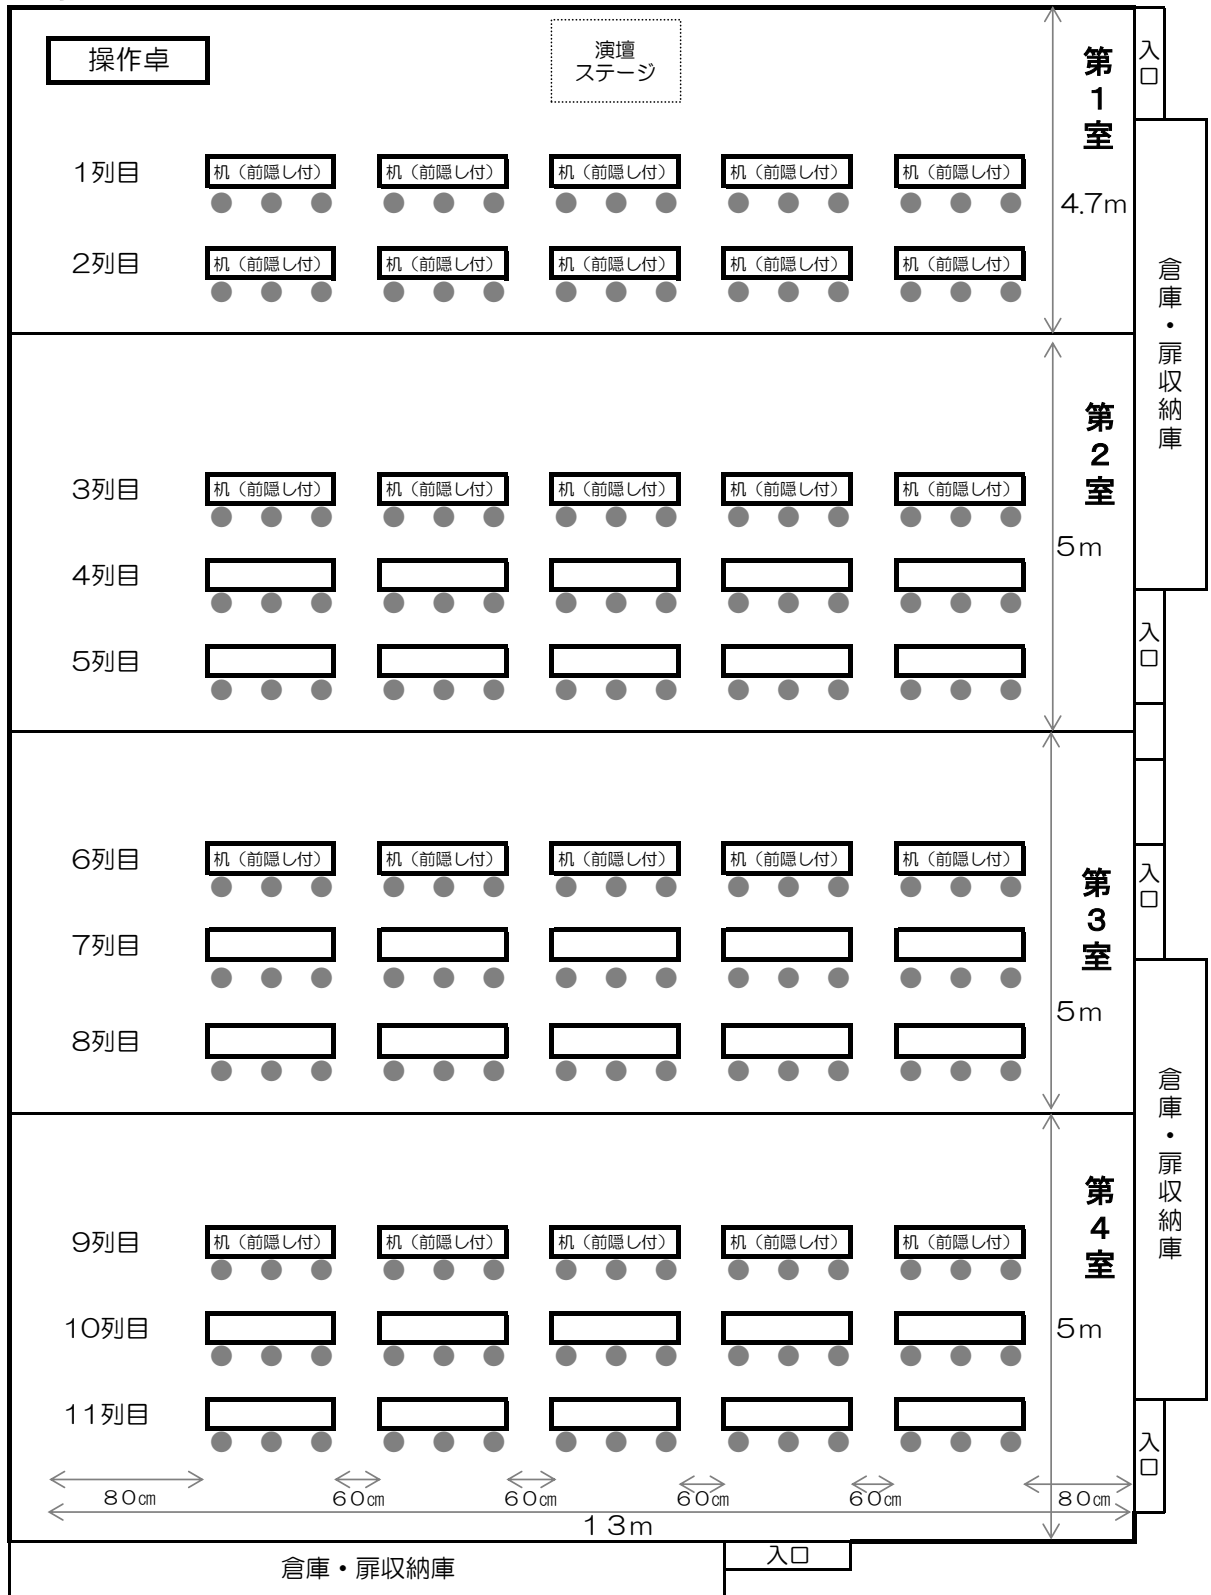

- * 常時、机55本/椅子165席が配置されています。 使用後はこの状態に戻して頂きますので、片付けを始める前に内線(103)にて事務所までご連絡下さい。
- * 看板、ポスター等を壁や廊下にテープやピンで掲示しないで下さい。
- * プロジェクター、マイク、コンセントのご利用は、ホール職員に事前にお申し出下さい。
- * 使用時に出たゴミは、各自で必ずお持ち帰り下さい。

	定員	面積	机	椅子
全室	200名(スクール形式)	256㎡	65	195
	250名(シアター形式)			
第1室	40名程度	61㎡	10	30
第2室	40名程度	65㎡	15	45
第3室	40名程度	65㎡	15	45
第4室	40名程度	65㎡	15	45
控室		20㎡		

} 165