


作業動線図

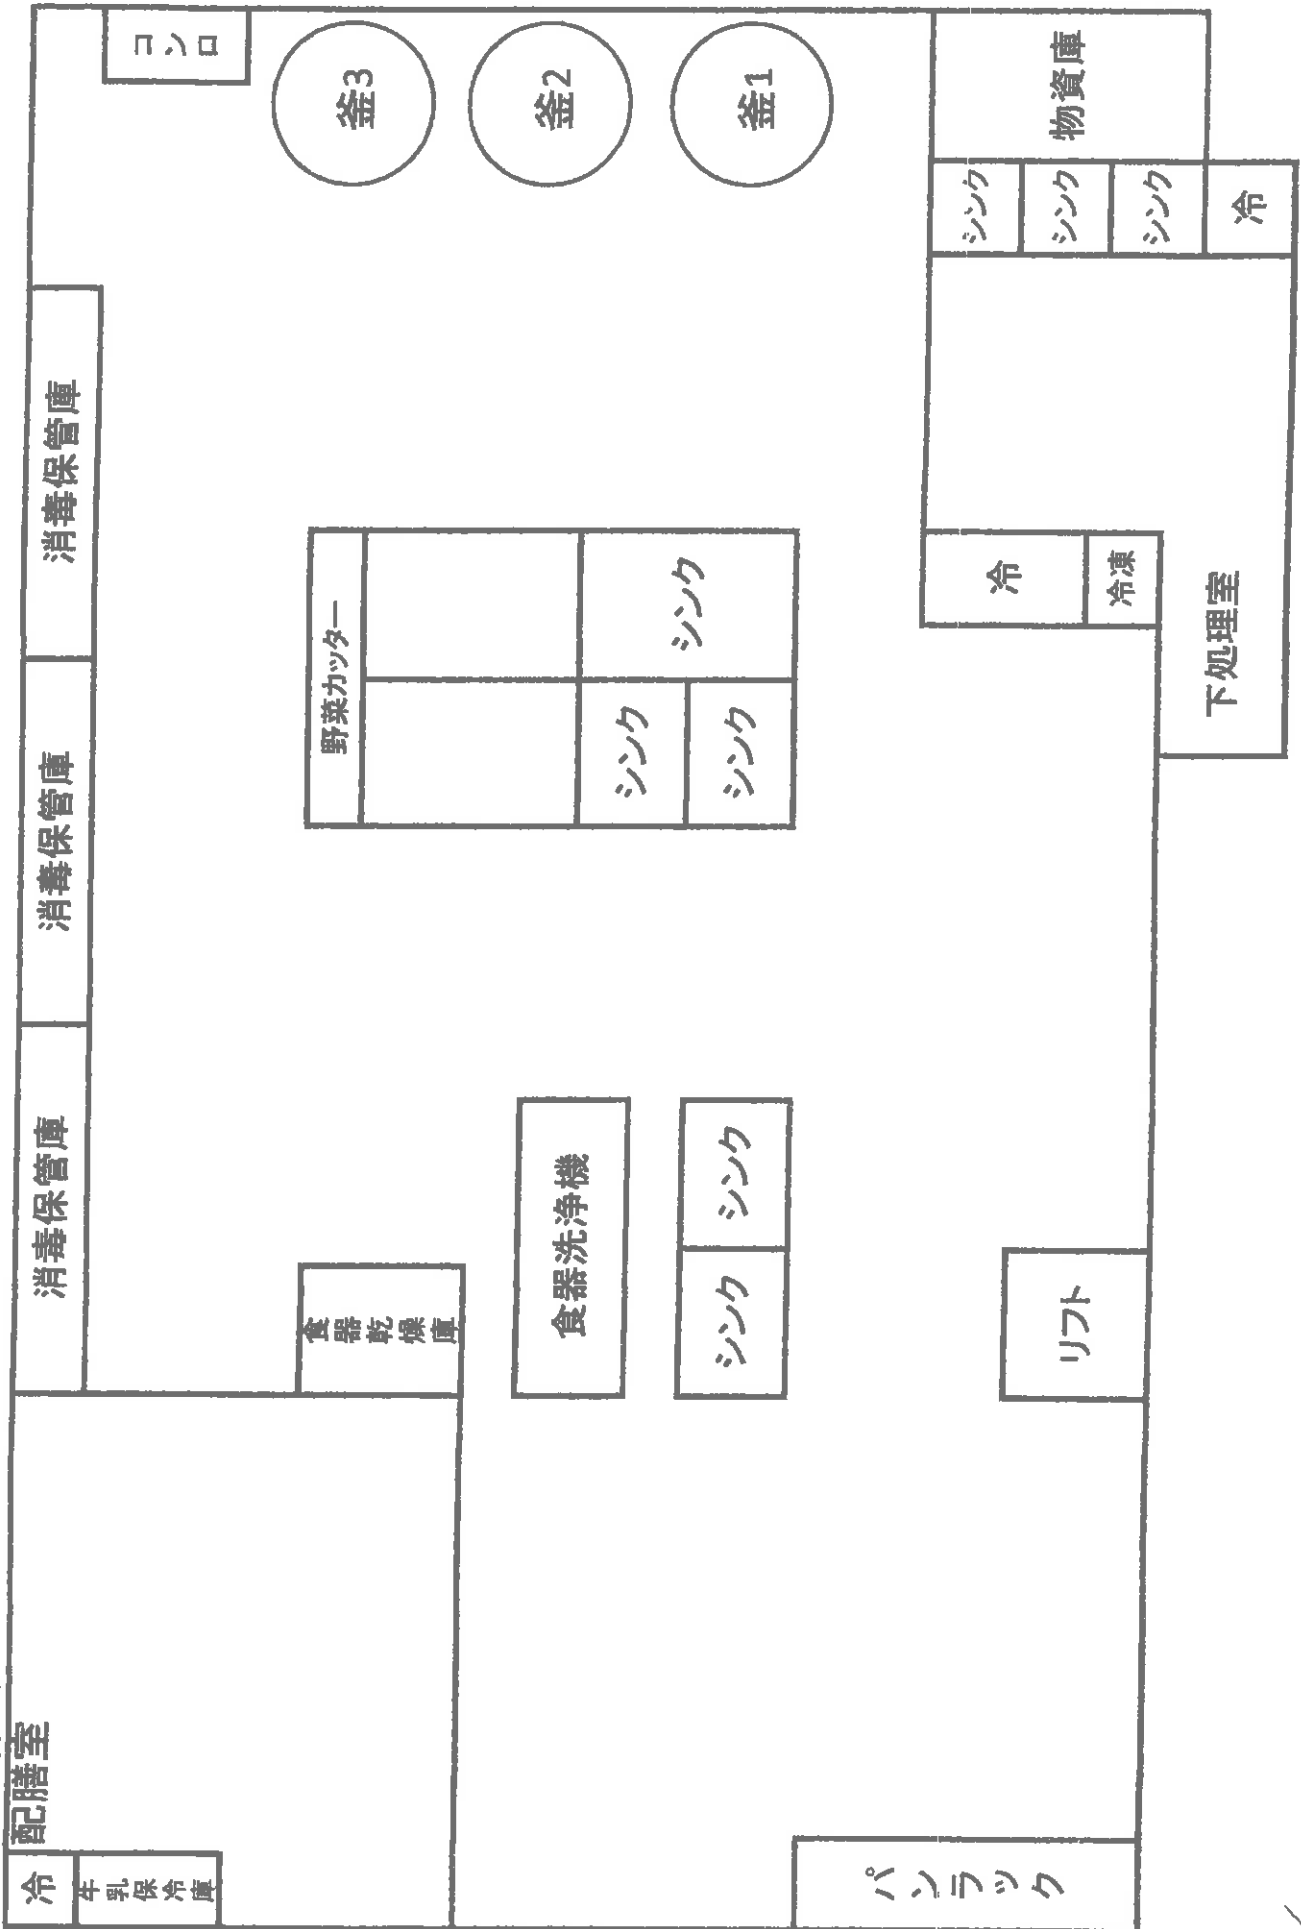

〈在良小学校給室配置図〉