


桑名都市計画事業桑名駅西土地区画整理事業 計画図（用途地域概略図）

【注意】
この用途地域図は概略です。必ず、桑名市役所
都市整備課（0594-24-1223）にてご確認ください。

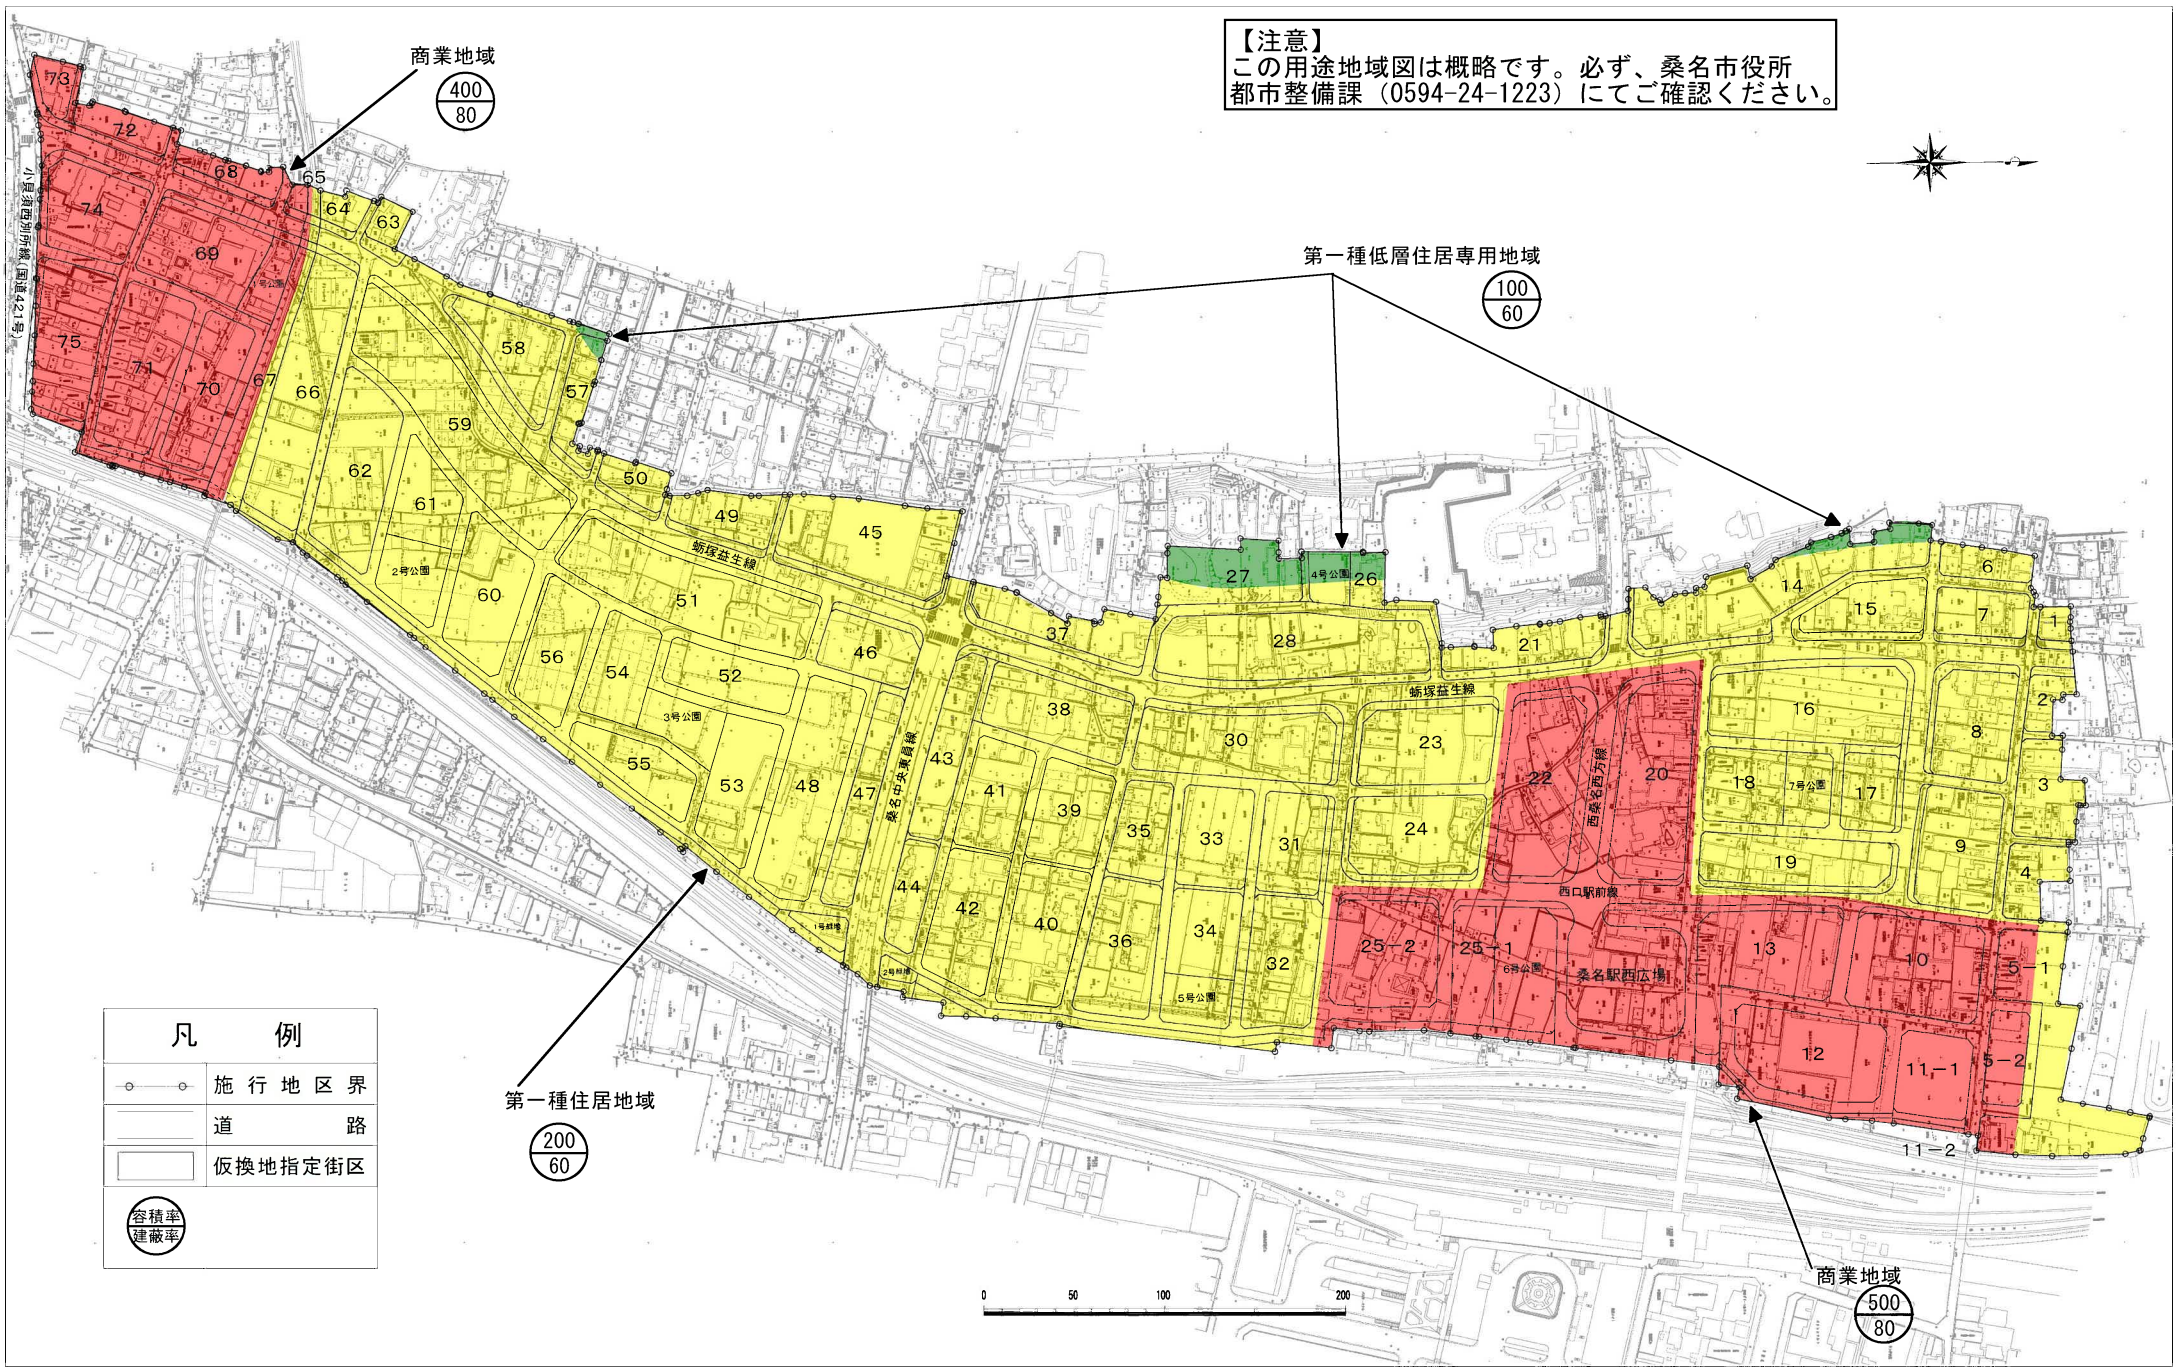

凡 例	
	施行地区界
	道 路
	仮換地指定街区
	容積率 建蔽率

第一種住居地域

第一種低層住居専用地域

商業地域

商業地域

