



計画図①

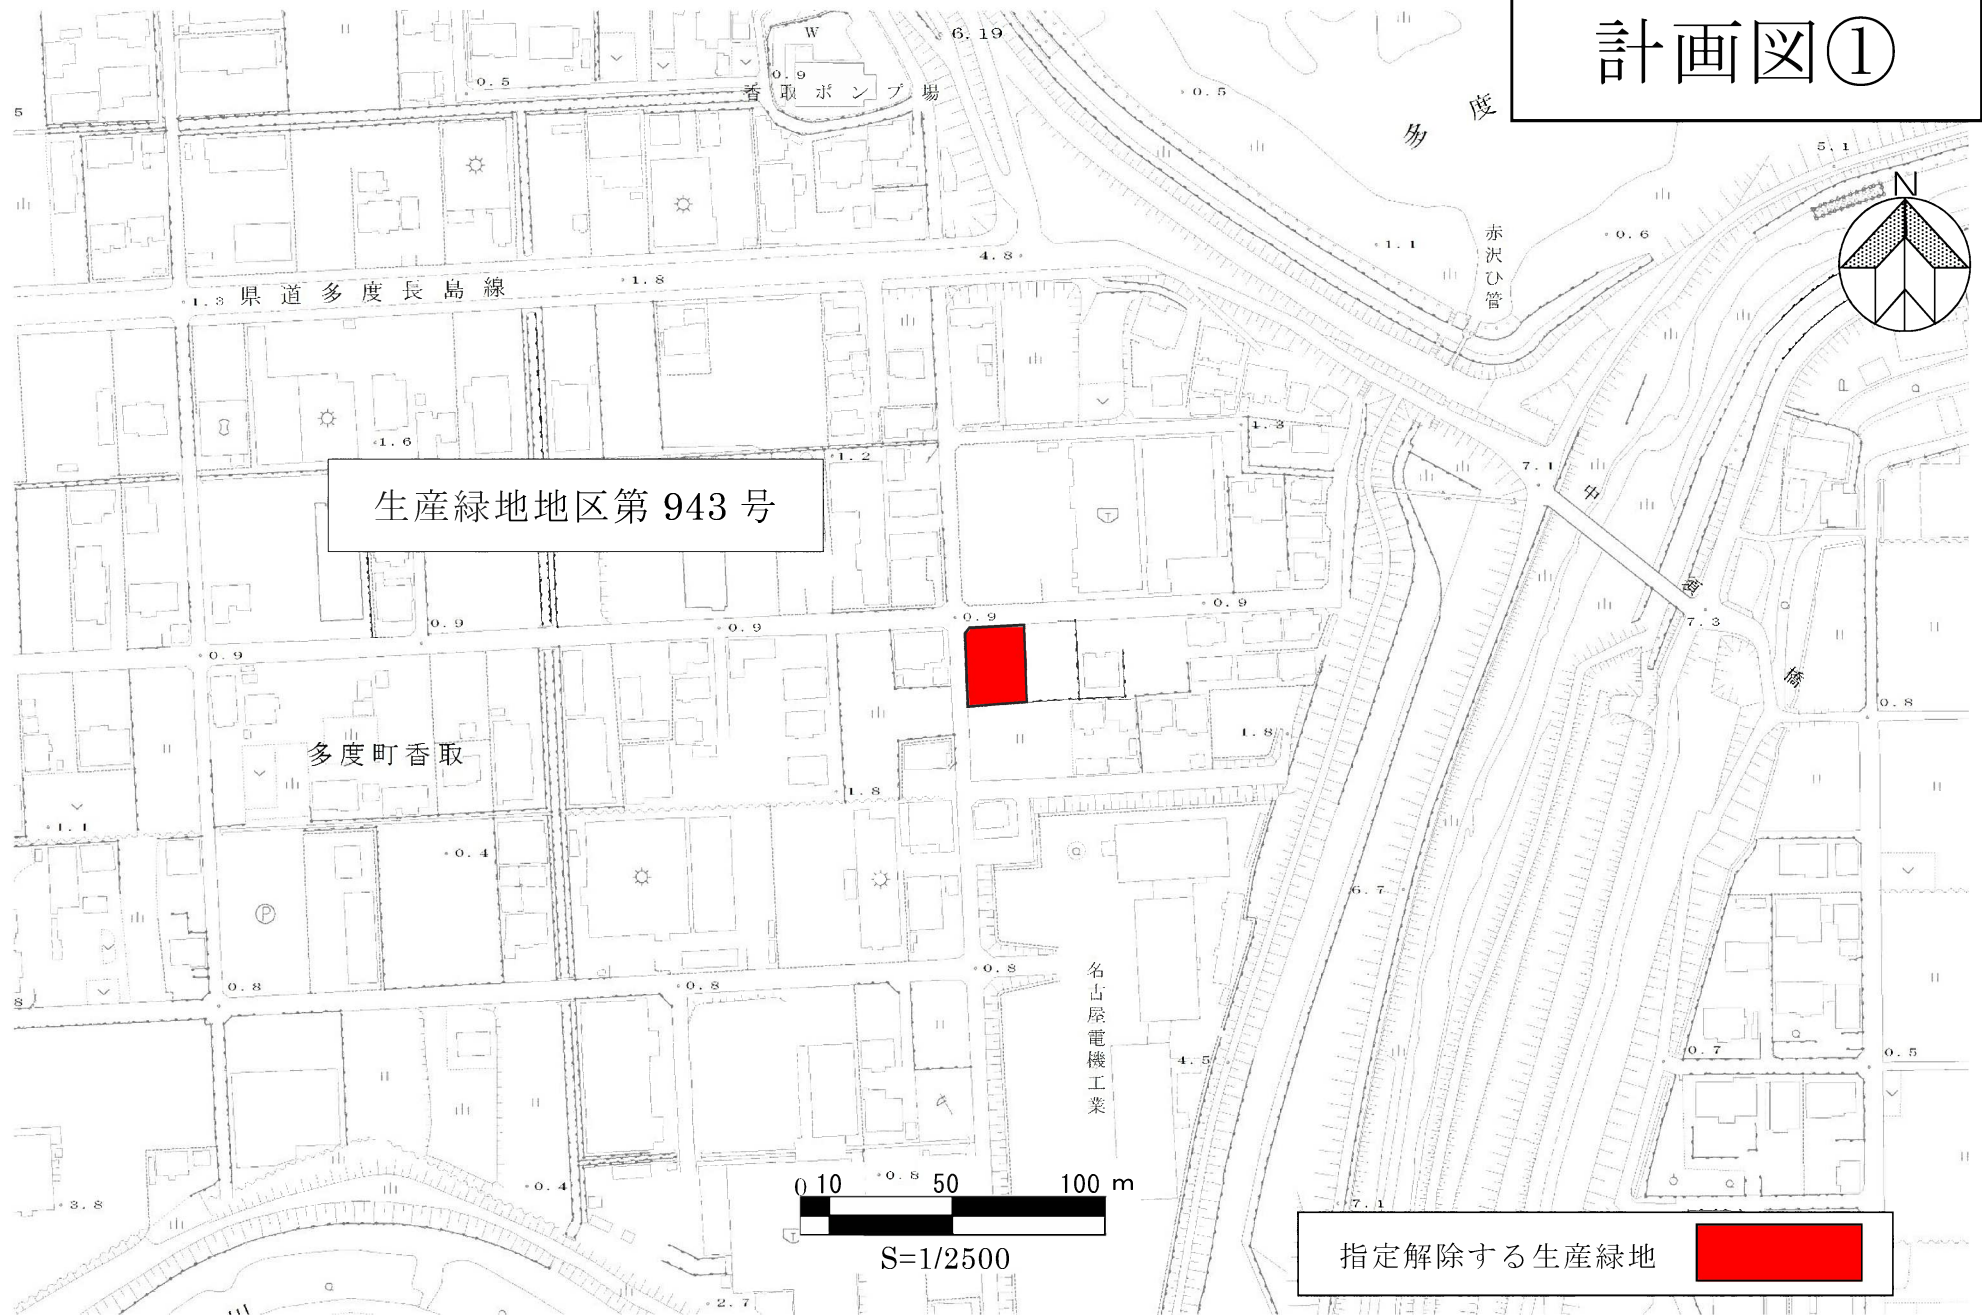



計画図②-1



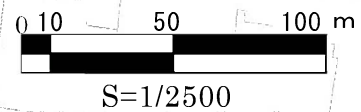生産緑地地区第716号





指定解除する生産緑地	
既決の生産緑地	



計画図②-2

生産緑地地区第 722 号

生産緑地地区第 723 号

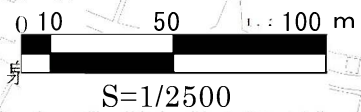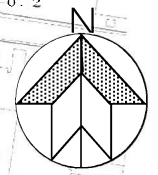
生産緑地地区第 724 号



指定解除する生産緑地	
指定除外する生産緑地	



計画図③

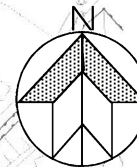

生産緑地地区第 414 号



主要地方道星川西別所線

あけぼの保育園

貞照院

菅貝

坂井橋




S=1/2500

指定解除する生産緑地



計画図④

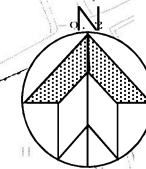

生産緑地地区第 806 号

長島町出口

出口橋



S=1/2500


指定解除する生産緑地



既決の生産緑地



計画図⑤

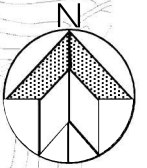

生産緑地地区第 172 号

生産緑地地区第 173 号

湯だまりの丘一丁目

0 10 50 100 m

S=1/2500



指定解除する生産緑地




既決の生産緑地



計画図⑥-1

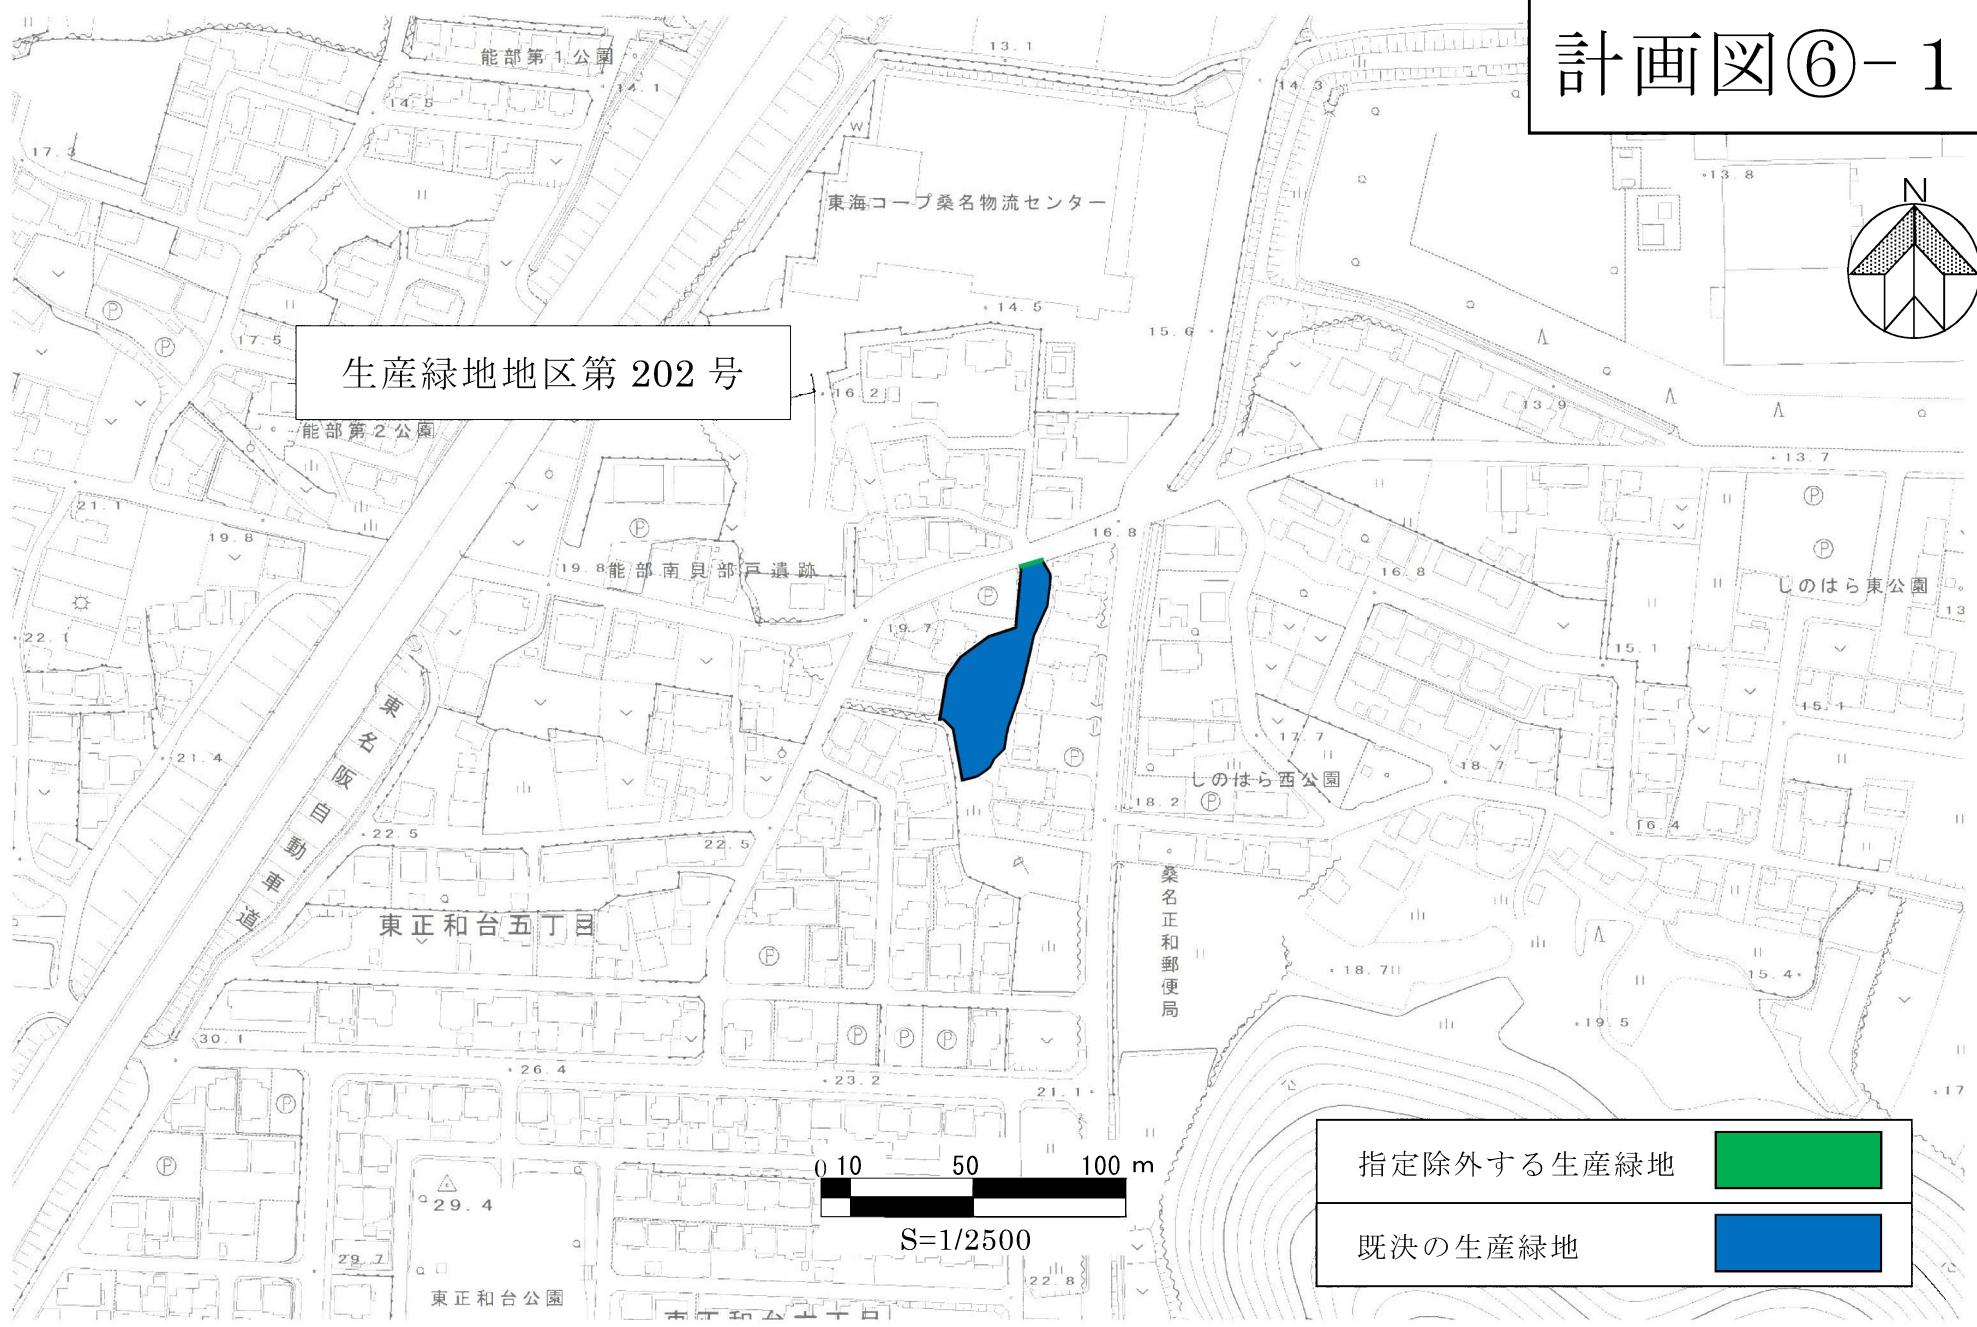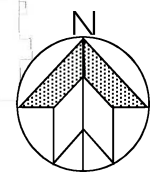



生産緑地地区第202号

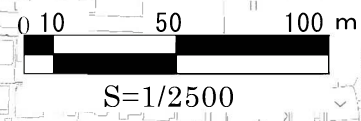

指定除外する生産緑地	
既決の生産緑地	

計画図⑥-2

生産緑地地区第 501 号

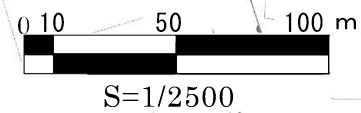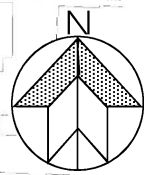

指定除外する生産緑地	
既決の生産緑地	