


# 桑名都市計画駐車場の変更 (末広駐車場の廃止) 総括図

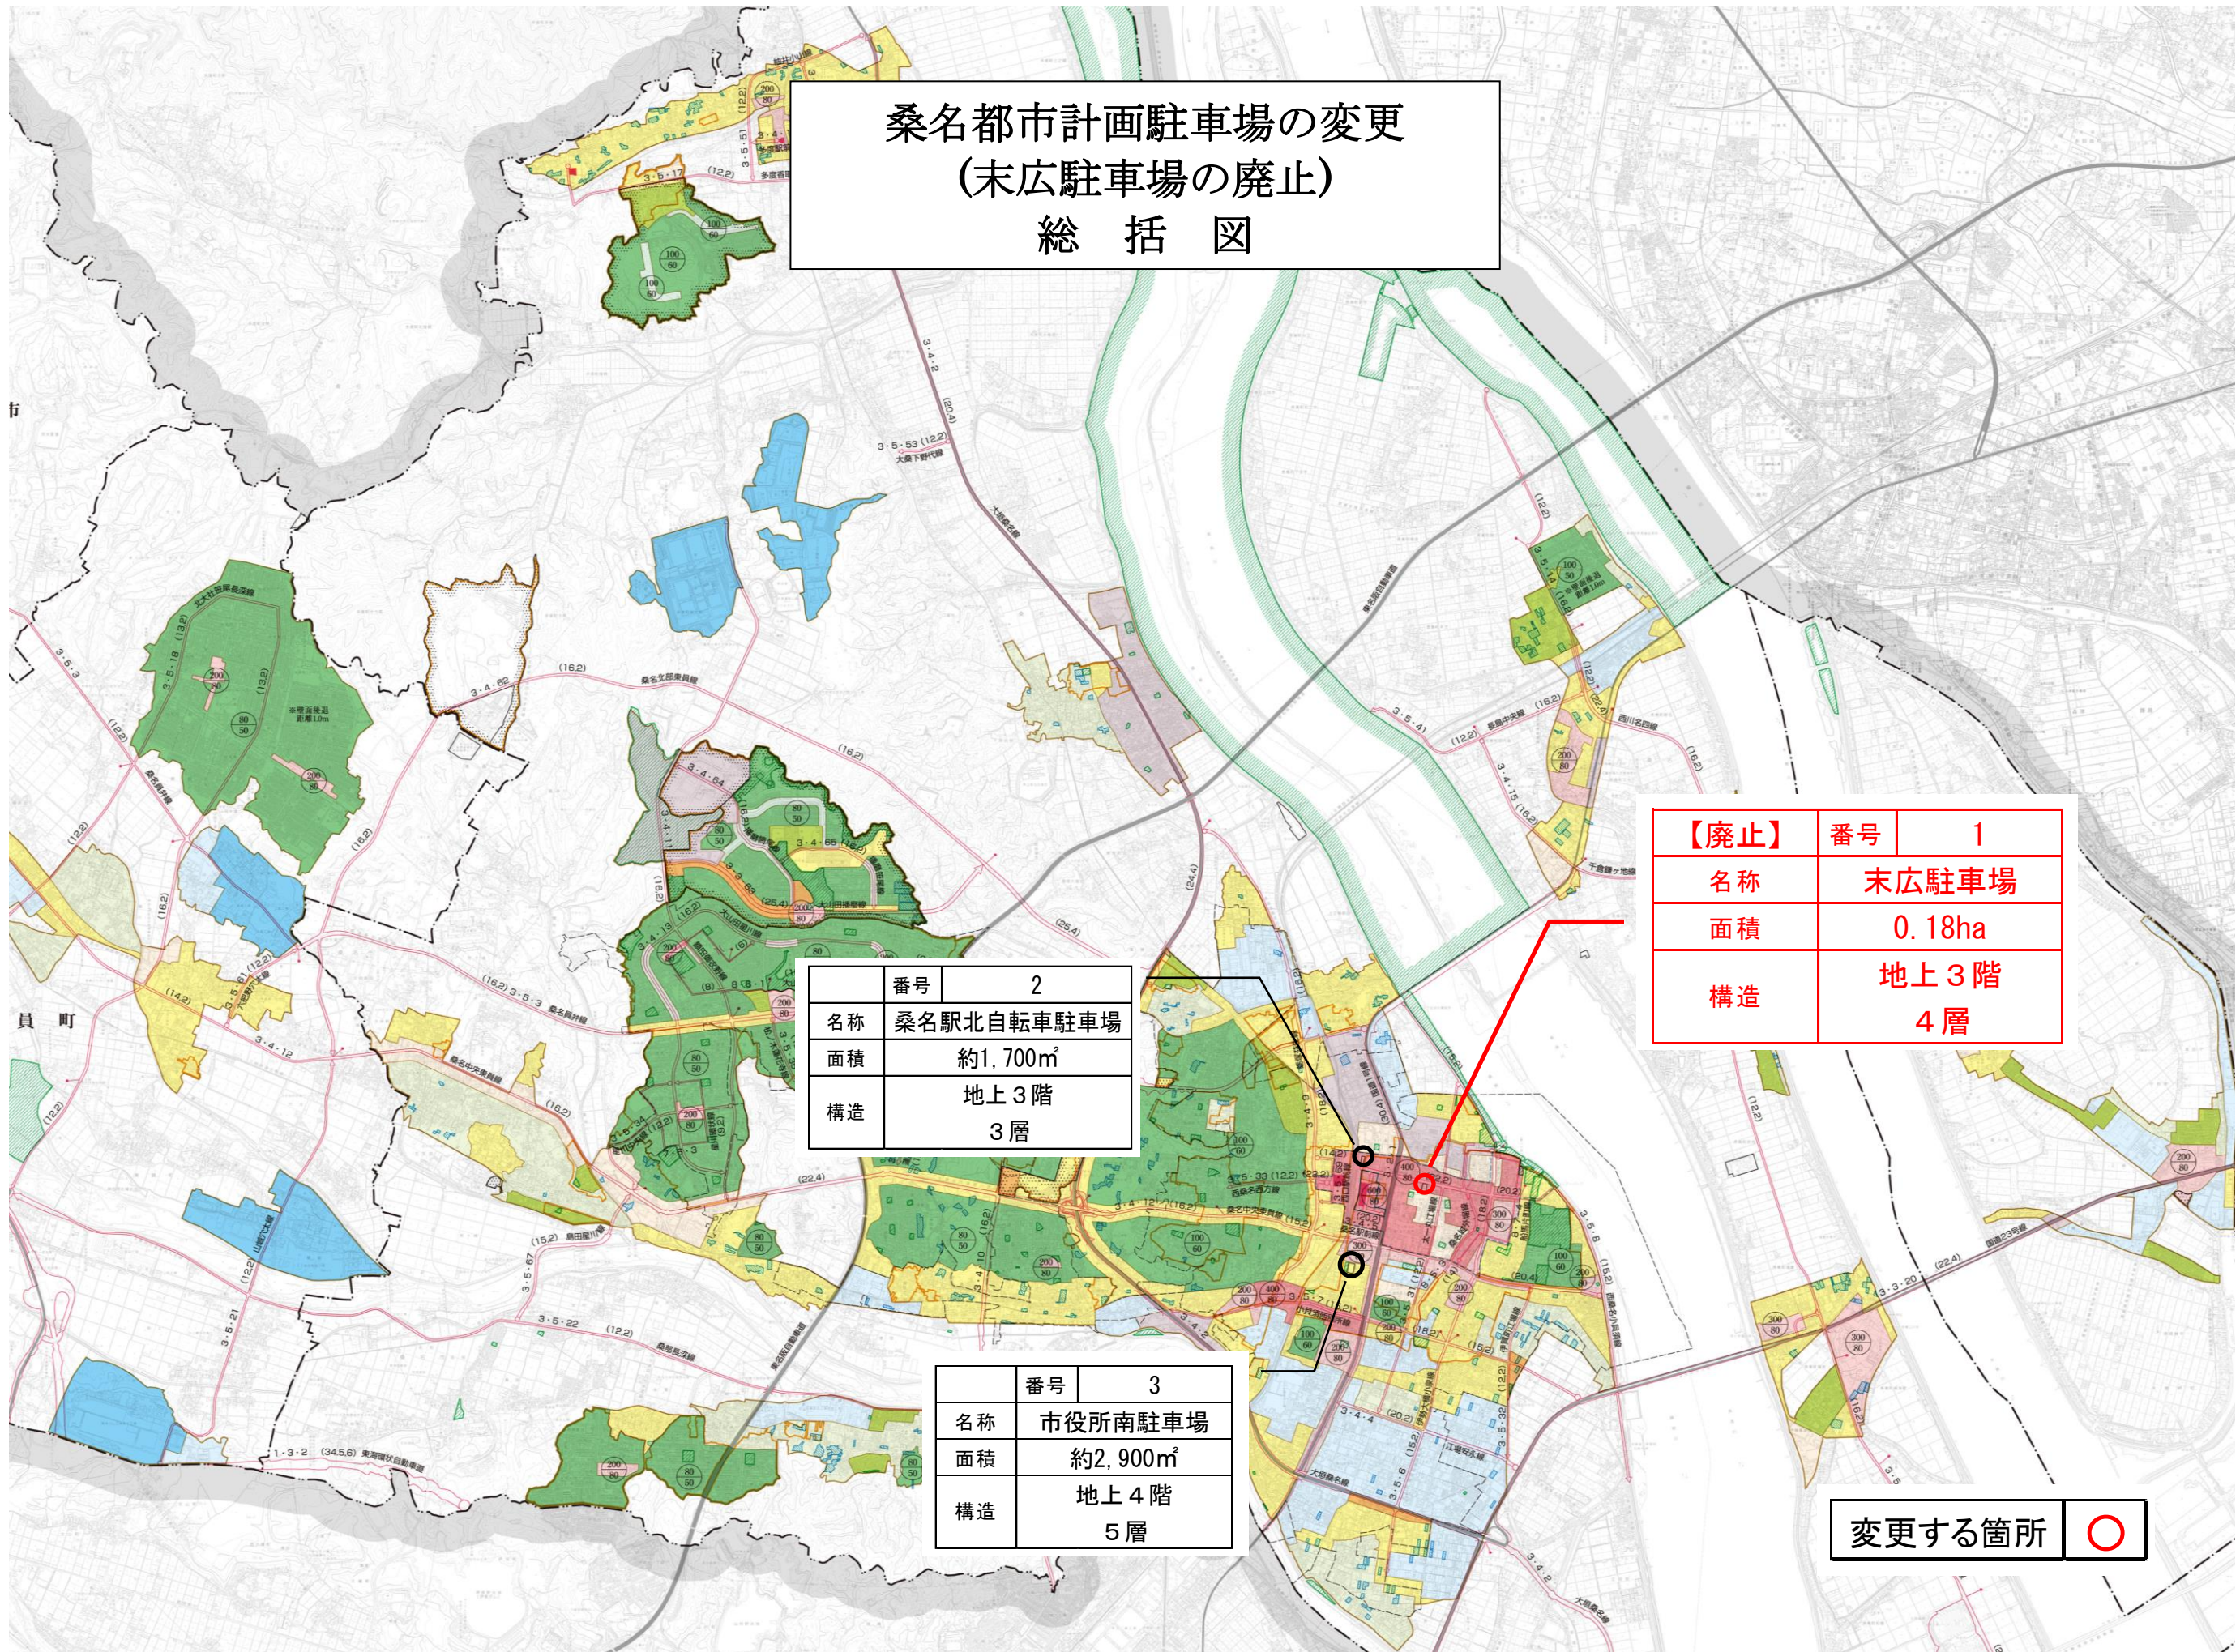

【廃止】	番号	1
名称	末広駐車場	
面積	0.18ha	
構造	地上3階 4層	

	番号	2
名称	桑名駅北自転車駐車場	
面積	約1,700㎡	
構造	地上3階 3層	

	番号	3
名称	市役所南駐車場	
面積	約2,900㎡	
構造	地上4階 5層	

変更する箇所 ○