


総括図

番号	1
地区	桑名駅周辺地区
面積	約 11.8ha
変更前	商業地域 400/80 (11.8ha)
変更後	商業地域 500/80 (11.8ha)
理由	土地の合理的かつ健全な高度利用を促進するため

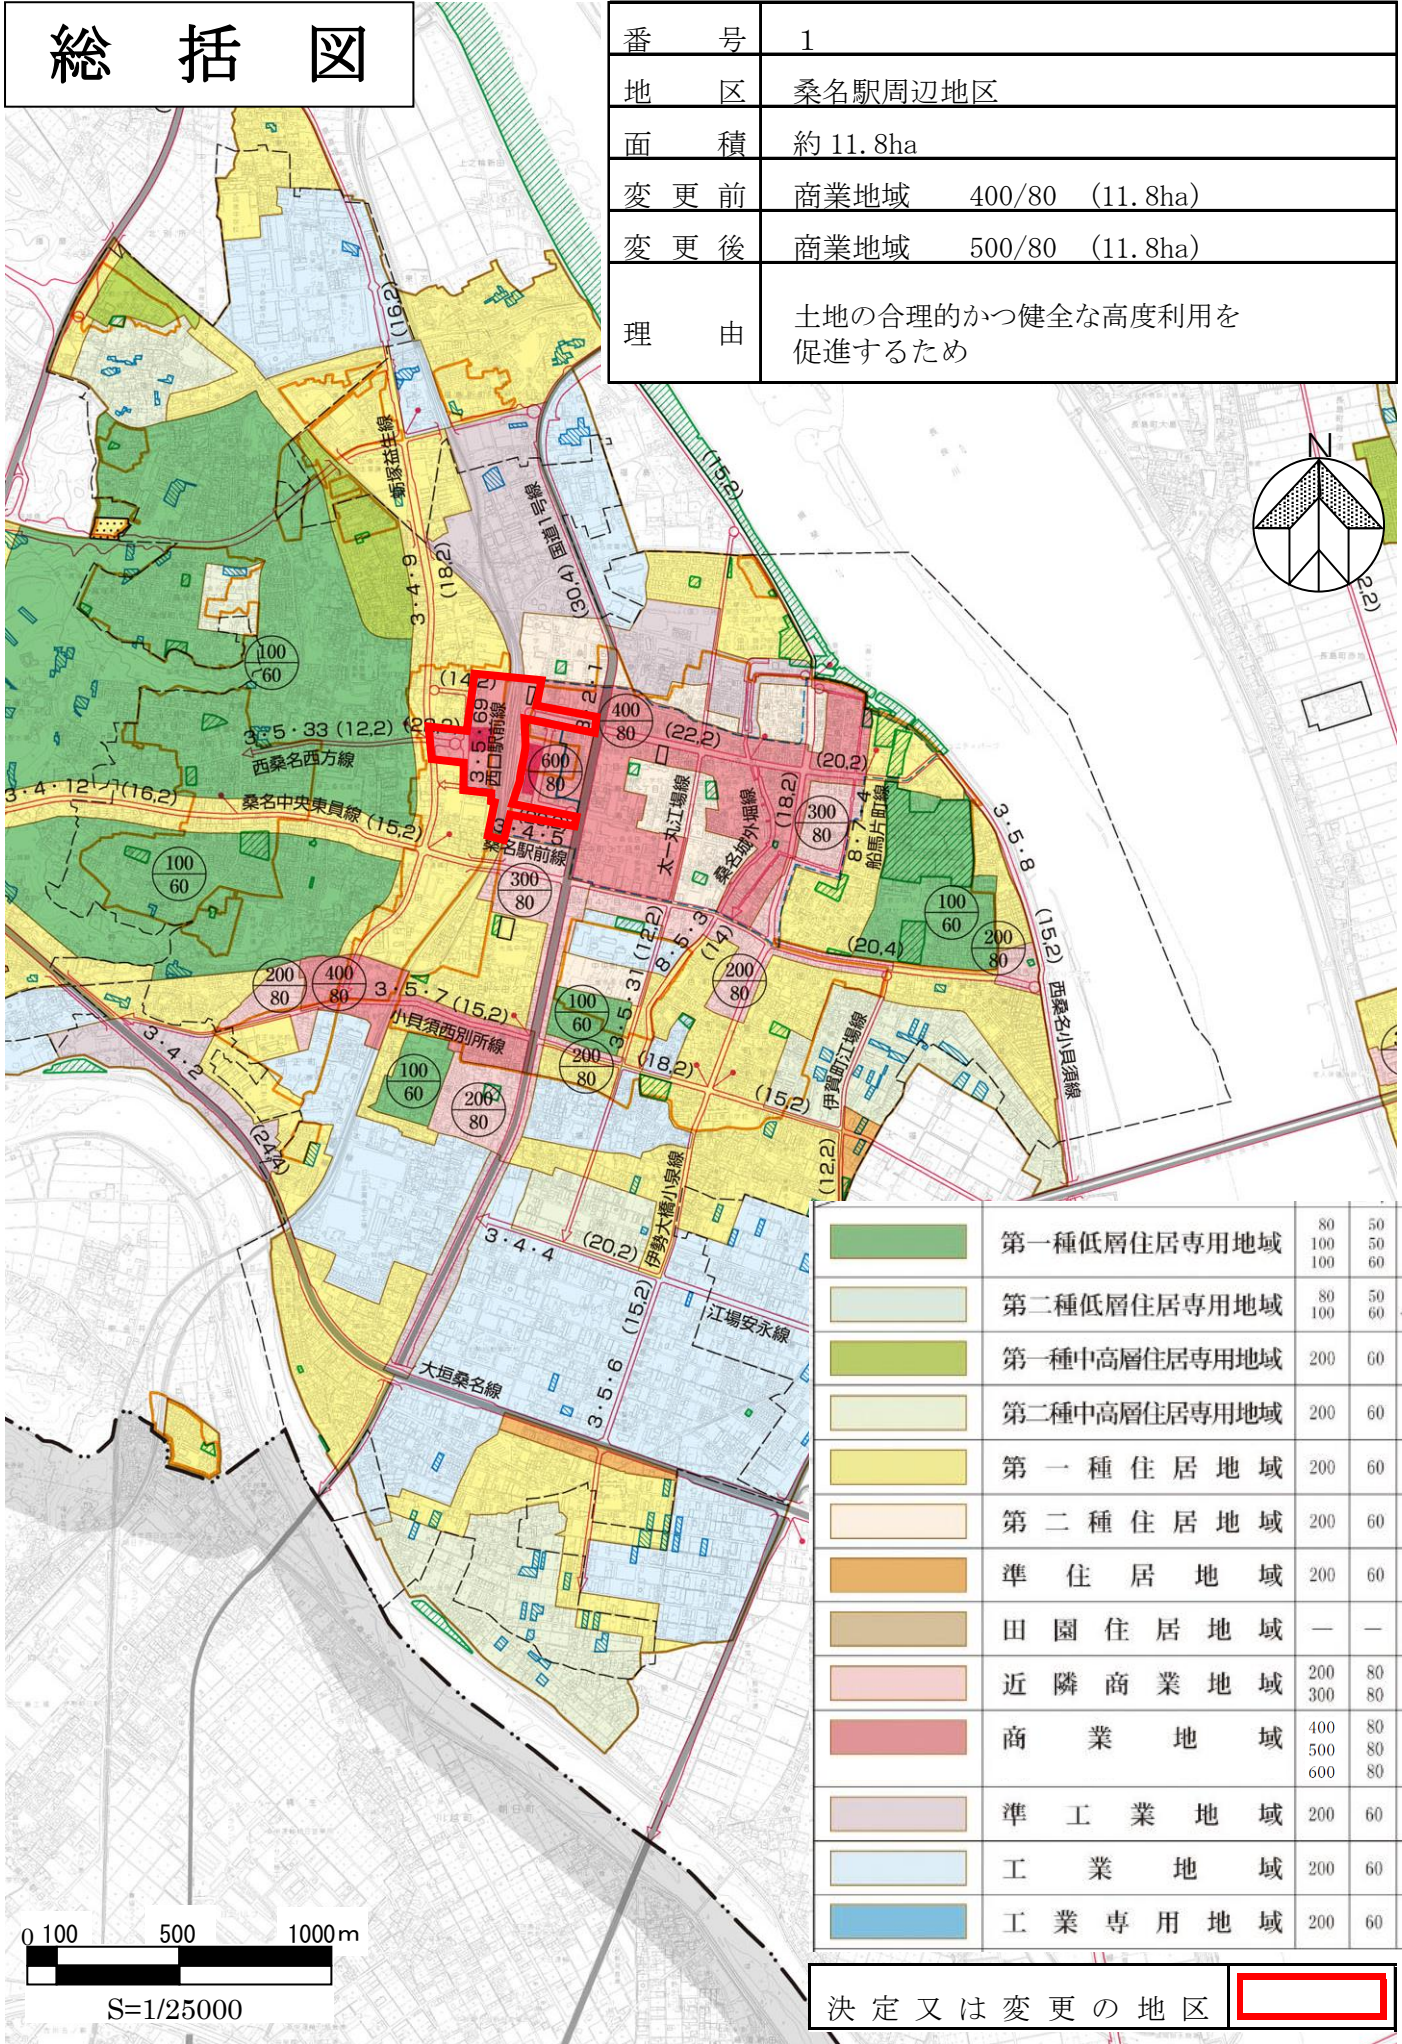

	第一種低層住居専用地域	80	50
	第二種低層住居専用地域	80	50
	第一種中高層住居専用地域	200	60
	第二種中高層住居専用地域	200	60
	第一種住居地域	200	60
	第二種住居地域	200	60
	準住居地域	200	60
	田園住居地域	—	—
	近隣商業地域	200	80
	商業地域	300	80
		400	80
		500	80
		600	80
	準工業地域	200	60
	工業地域	200	60
	工業専用地域	200	60

決定又は変更の地区