



桑名都市計画道路の変更 総括図 (1/25,000)

桑名駅付近拡大図

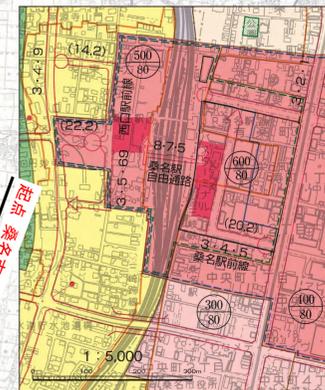

凡 例	
	都市計画区域
	行政区境界
	市街化区域
	地域の種別
	第一種低層住居専用地域
	第二種低層住居専用地域
	第一種中高層住居専用地域
	第二種中高層住居専用地域
	第一種住居地域
	第二種住居地域
	準住居地域
	田園住居地域
	近隣商業地域
	商業地域
	準工業地域
	工業地域
	工業専用地域
	高度利用地区(桑名市)
	準防火地域(桑名市)
	特別用途地区(商業業務誘導地区)
	特別用途地区(厚生地区)
	都市計画道路
	広 場
	都市計画公園
	都市計画緑地
	土地区画整理区域
	その他の都市施設
	生産緑地地区
	地区計画決定区域
	令和2年度DID(人口集中地区)

凡 例	
	変更前
	変更後

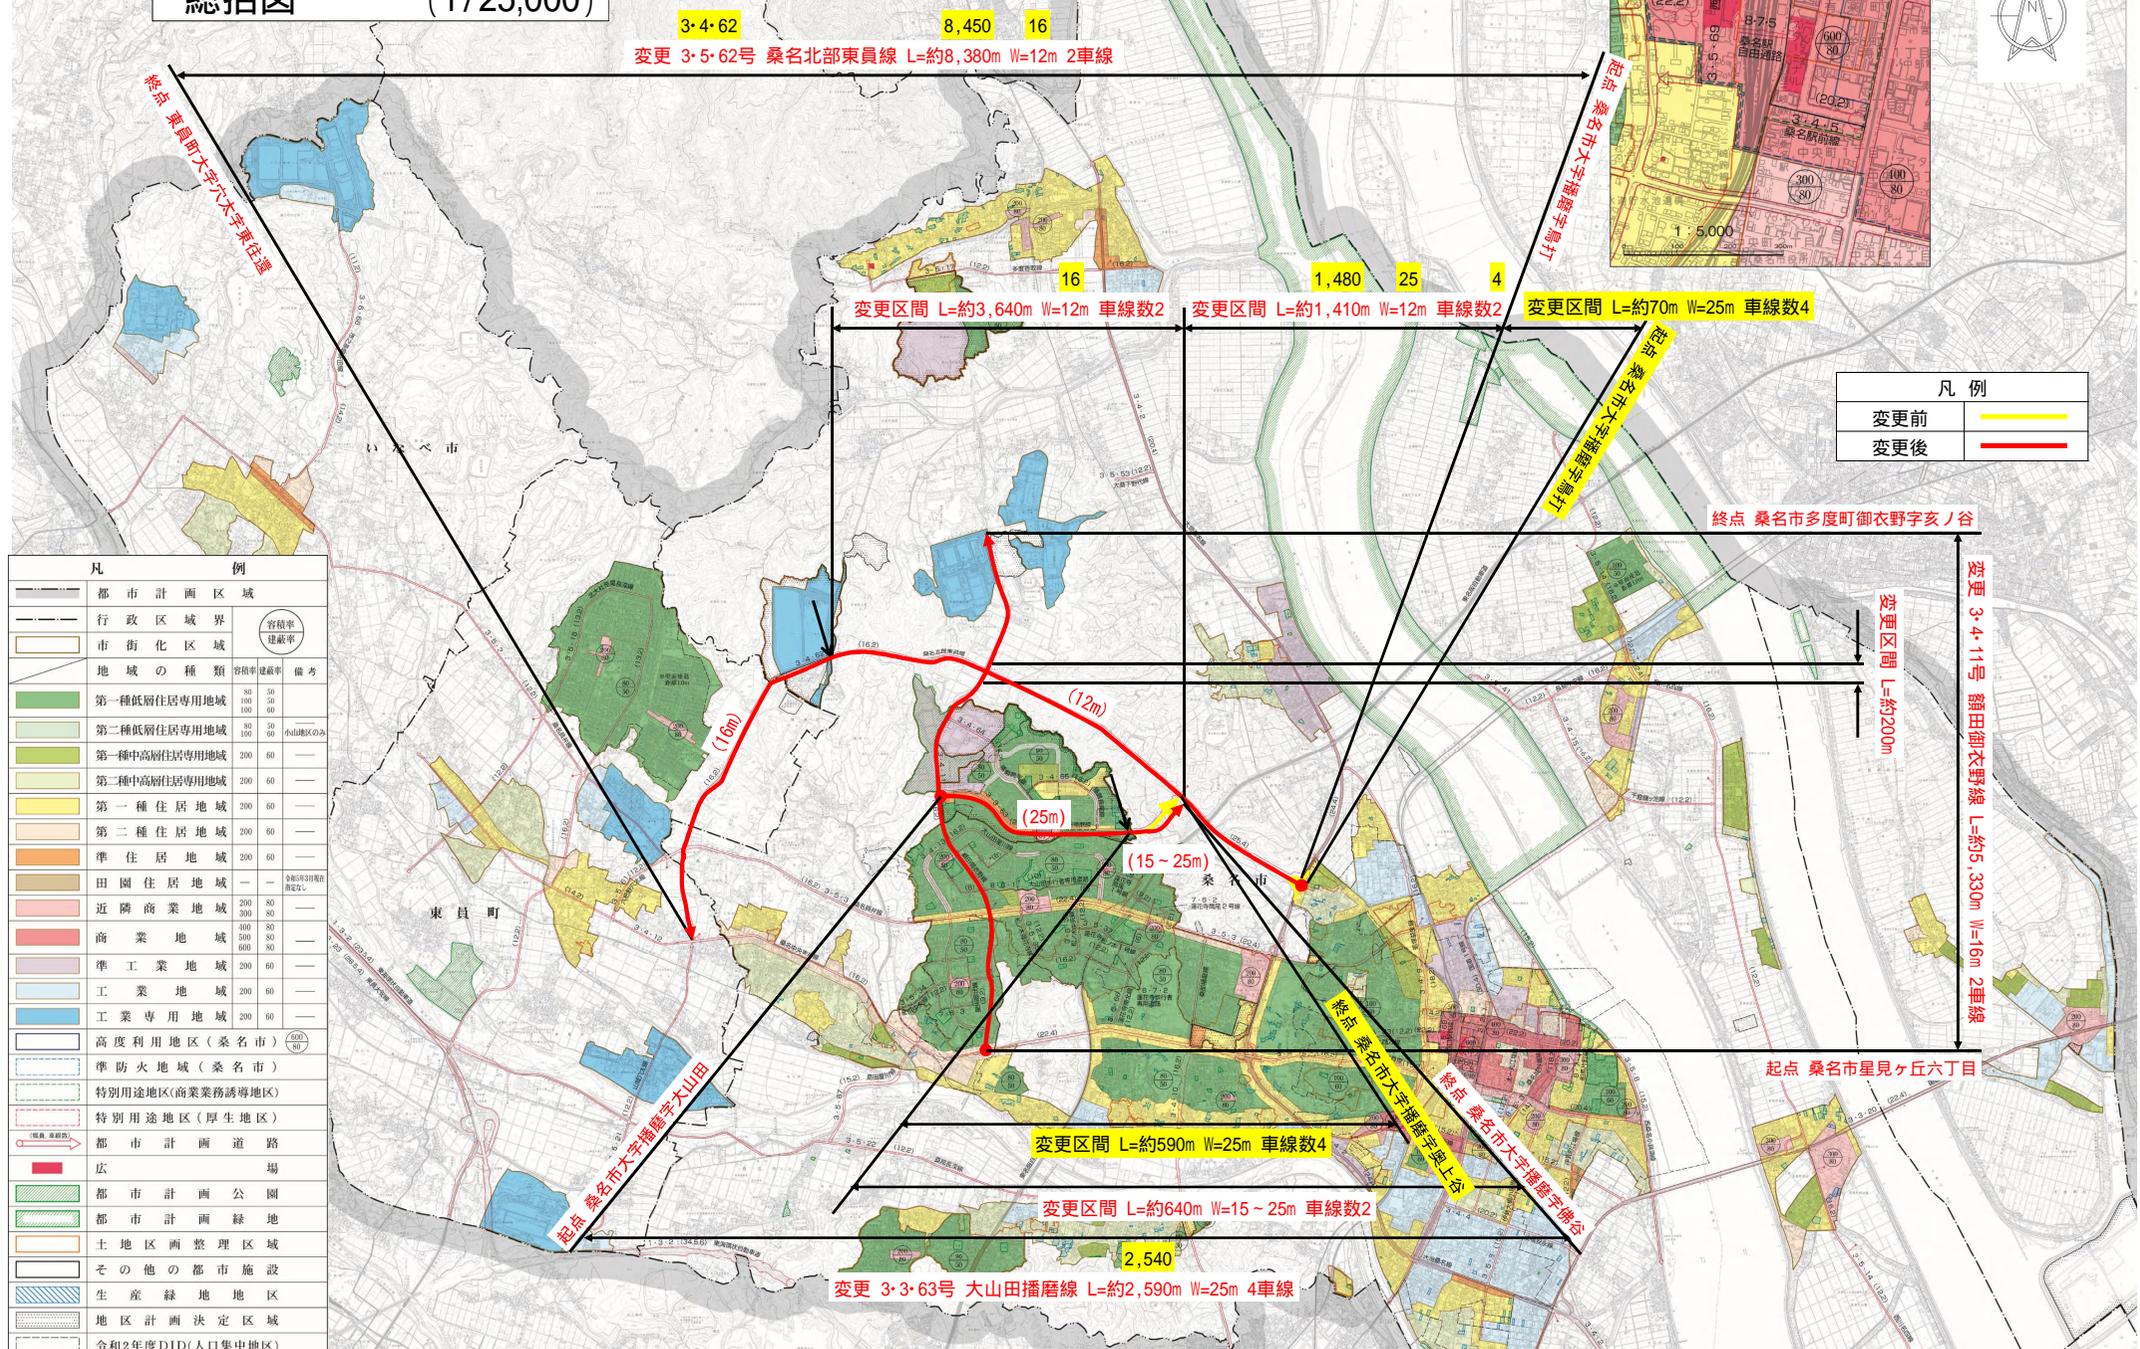

3・4・62 8,450 16
変更 3・5・62号 桑名北部東員線 L=約8,380m W=12m 2車線

変更区間 L=約3,640m W=12m 車線数2 変更区間 L=約1,410m W=12m 車線数2 変更区間 L=約70m W=25m 車線数4

終点 桑名市多度町御衣野字亥ノ谷

変更区間 L=約200m

変更 3・4・11号 額田御衣野線 L=約5,330m W=16m 2車線

起点 桑名市星見ヶ丘六丁目

変更区間 L=約590m W=25m 車線数4

変更区間 L=約640m W=15~25m 車線数2

2,540
変更 3・3・63号 大山田播磨線 L=約2,590m W=25m 4車線