

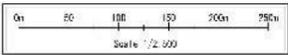


※変更箇所のみを抜粋


凡 例	
	排水区域(変更前)
	排水区域(変更後)
	污水幹線(変更なし)
	ポンプ場(変更なし)
	管線接続及び検査井・ポンプ場(変更なし)


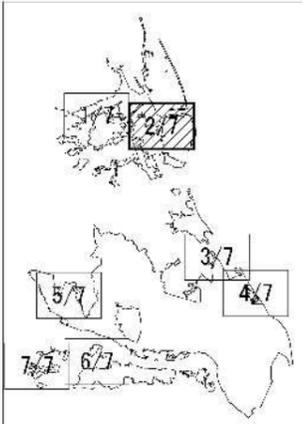


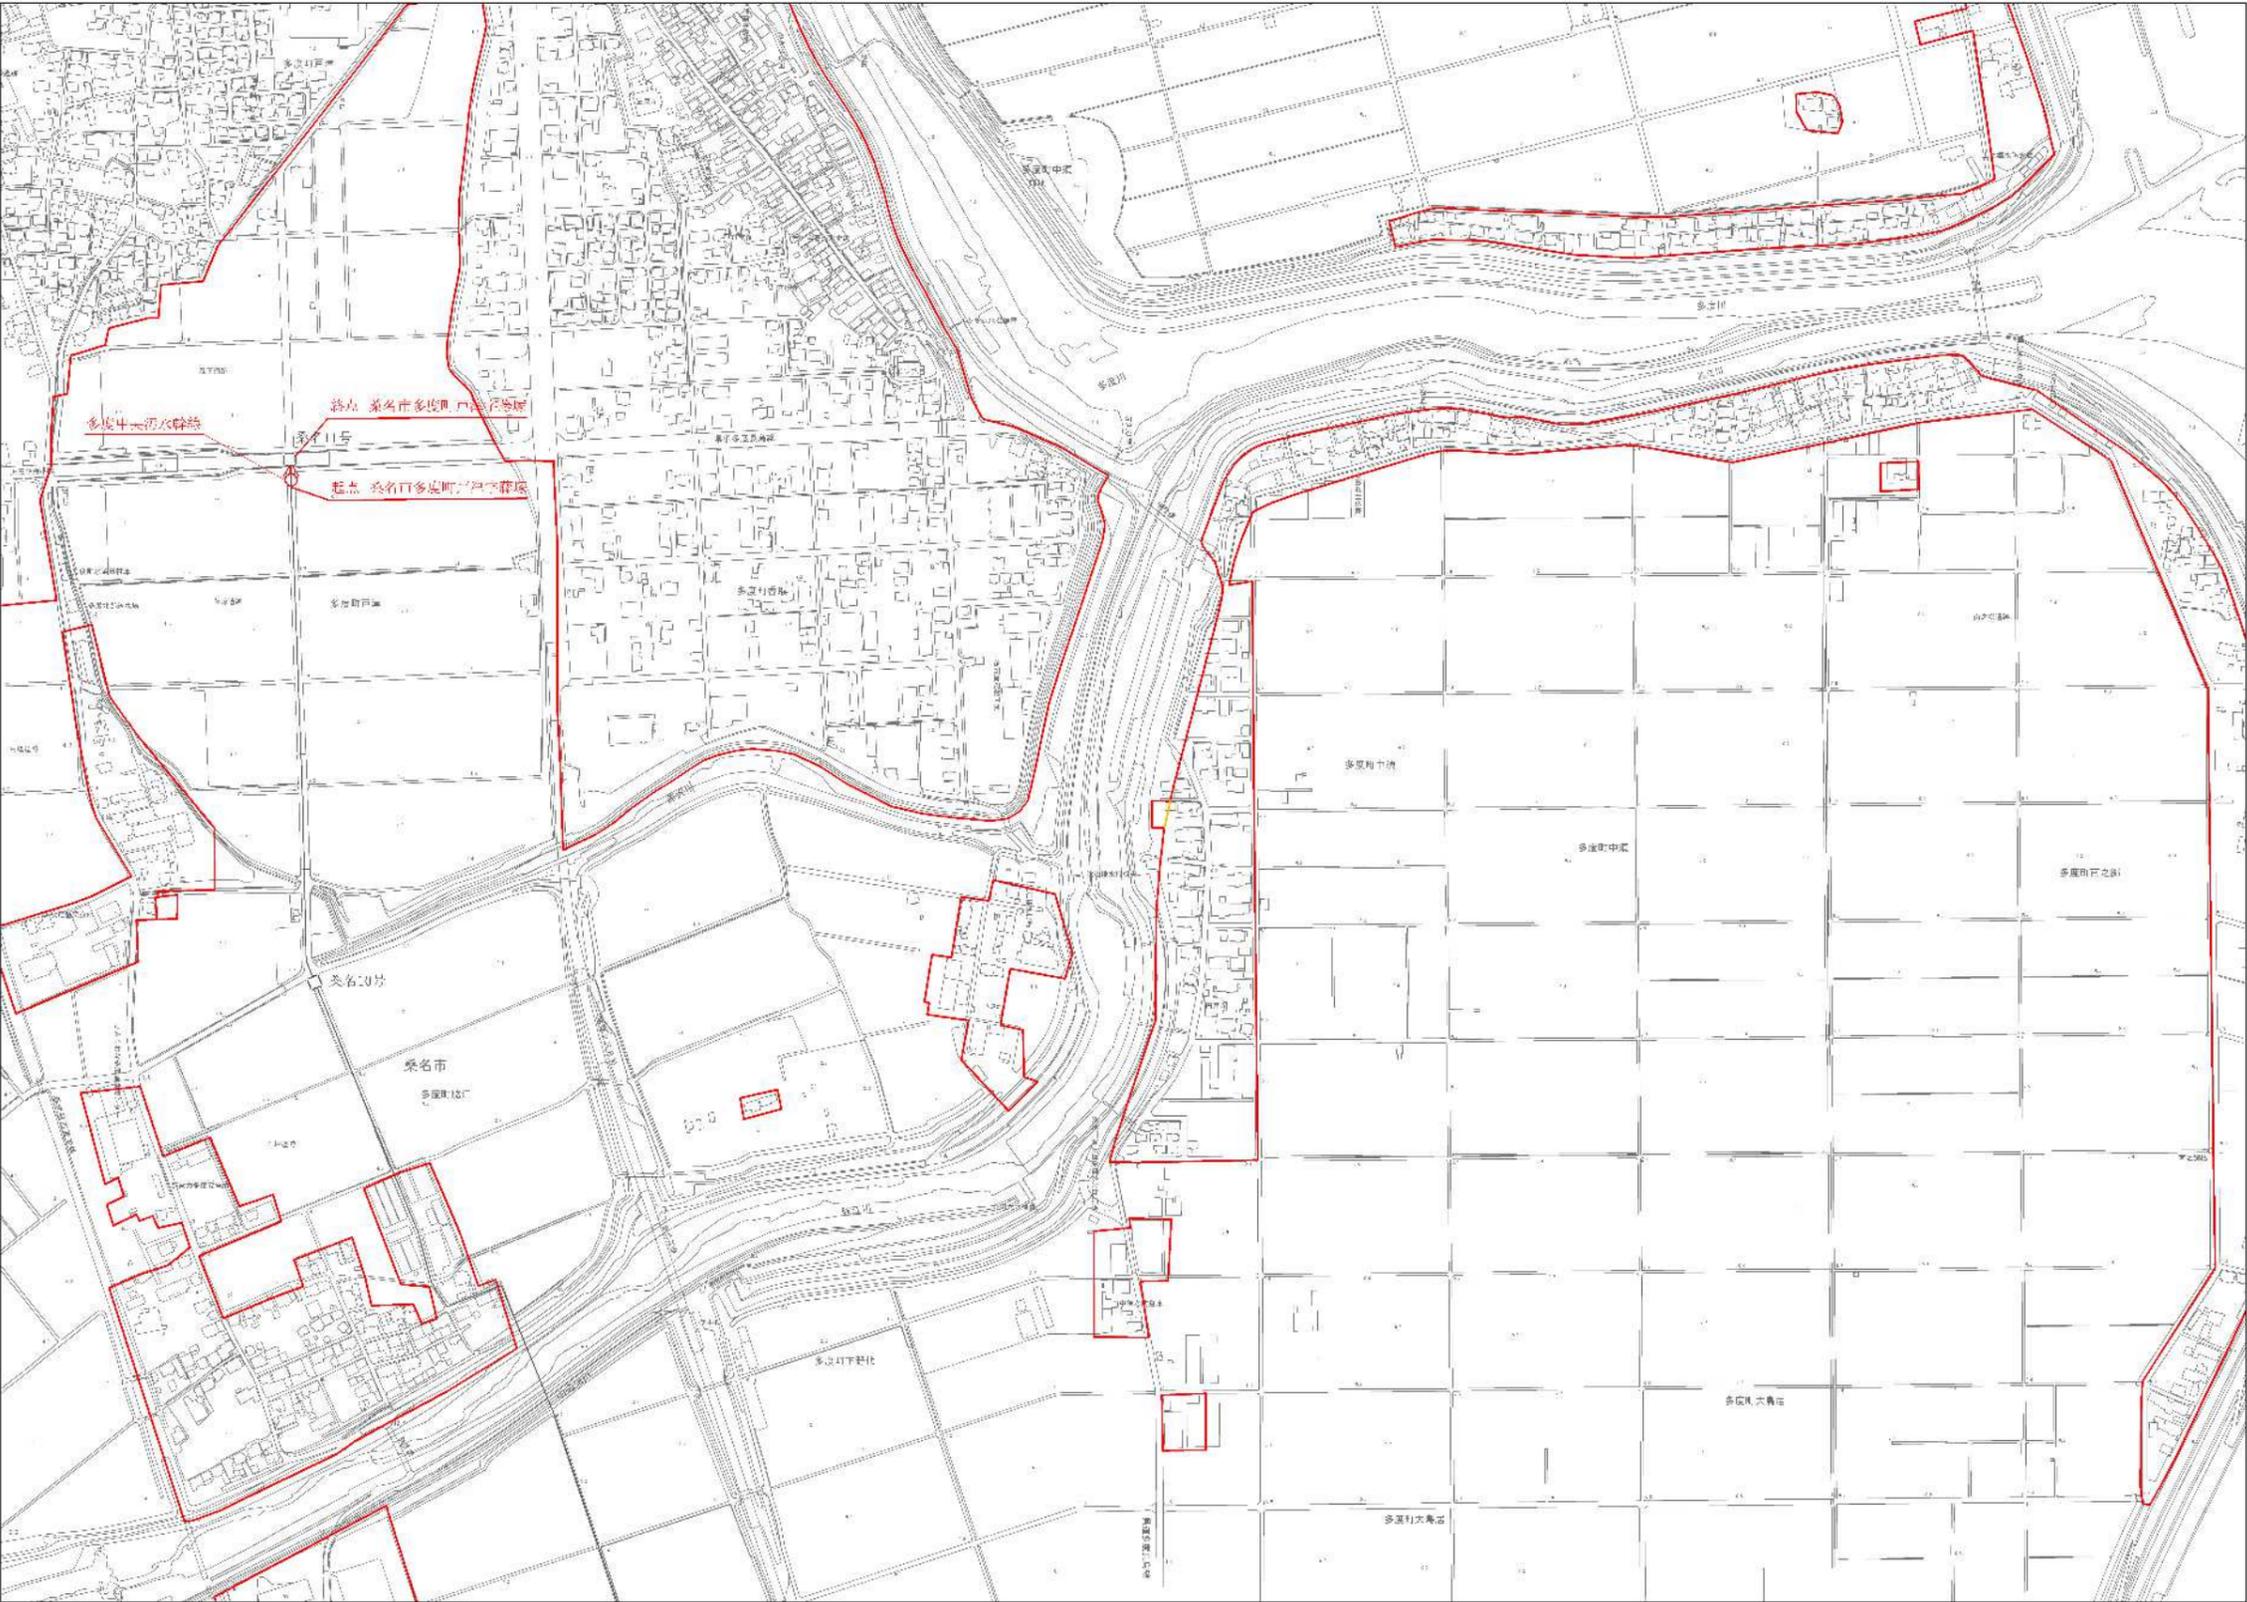

※変更箇所のみを抜粋



凡 例	
	排水区域(変更前)
	排水区域(変更後)
	污水幹線(変更なし)
	ポンプ場(変更なし)
	管線終点及び接続点・ポンプ場(変更なし)

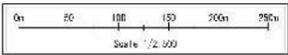

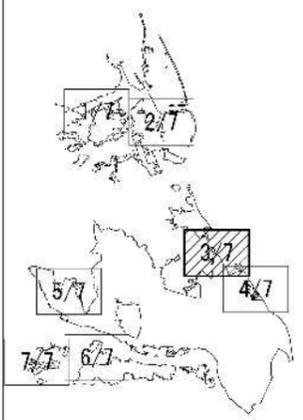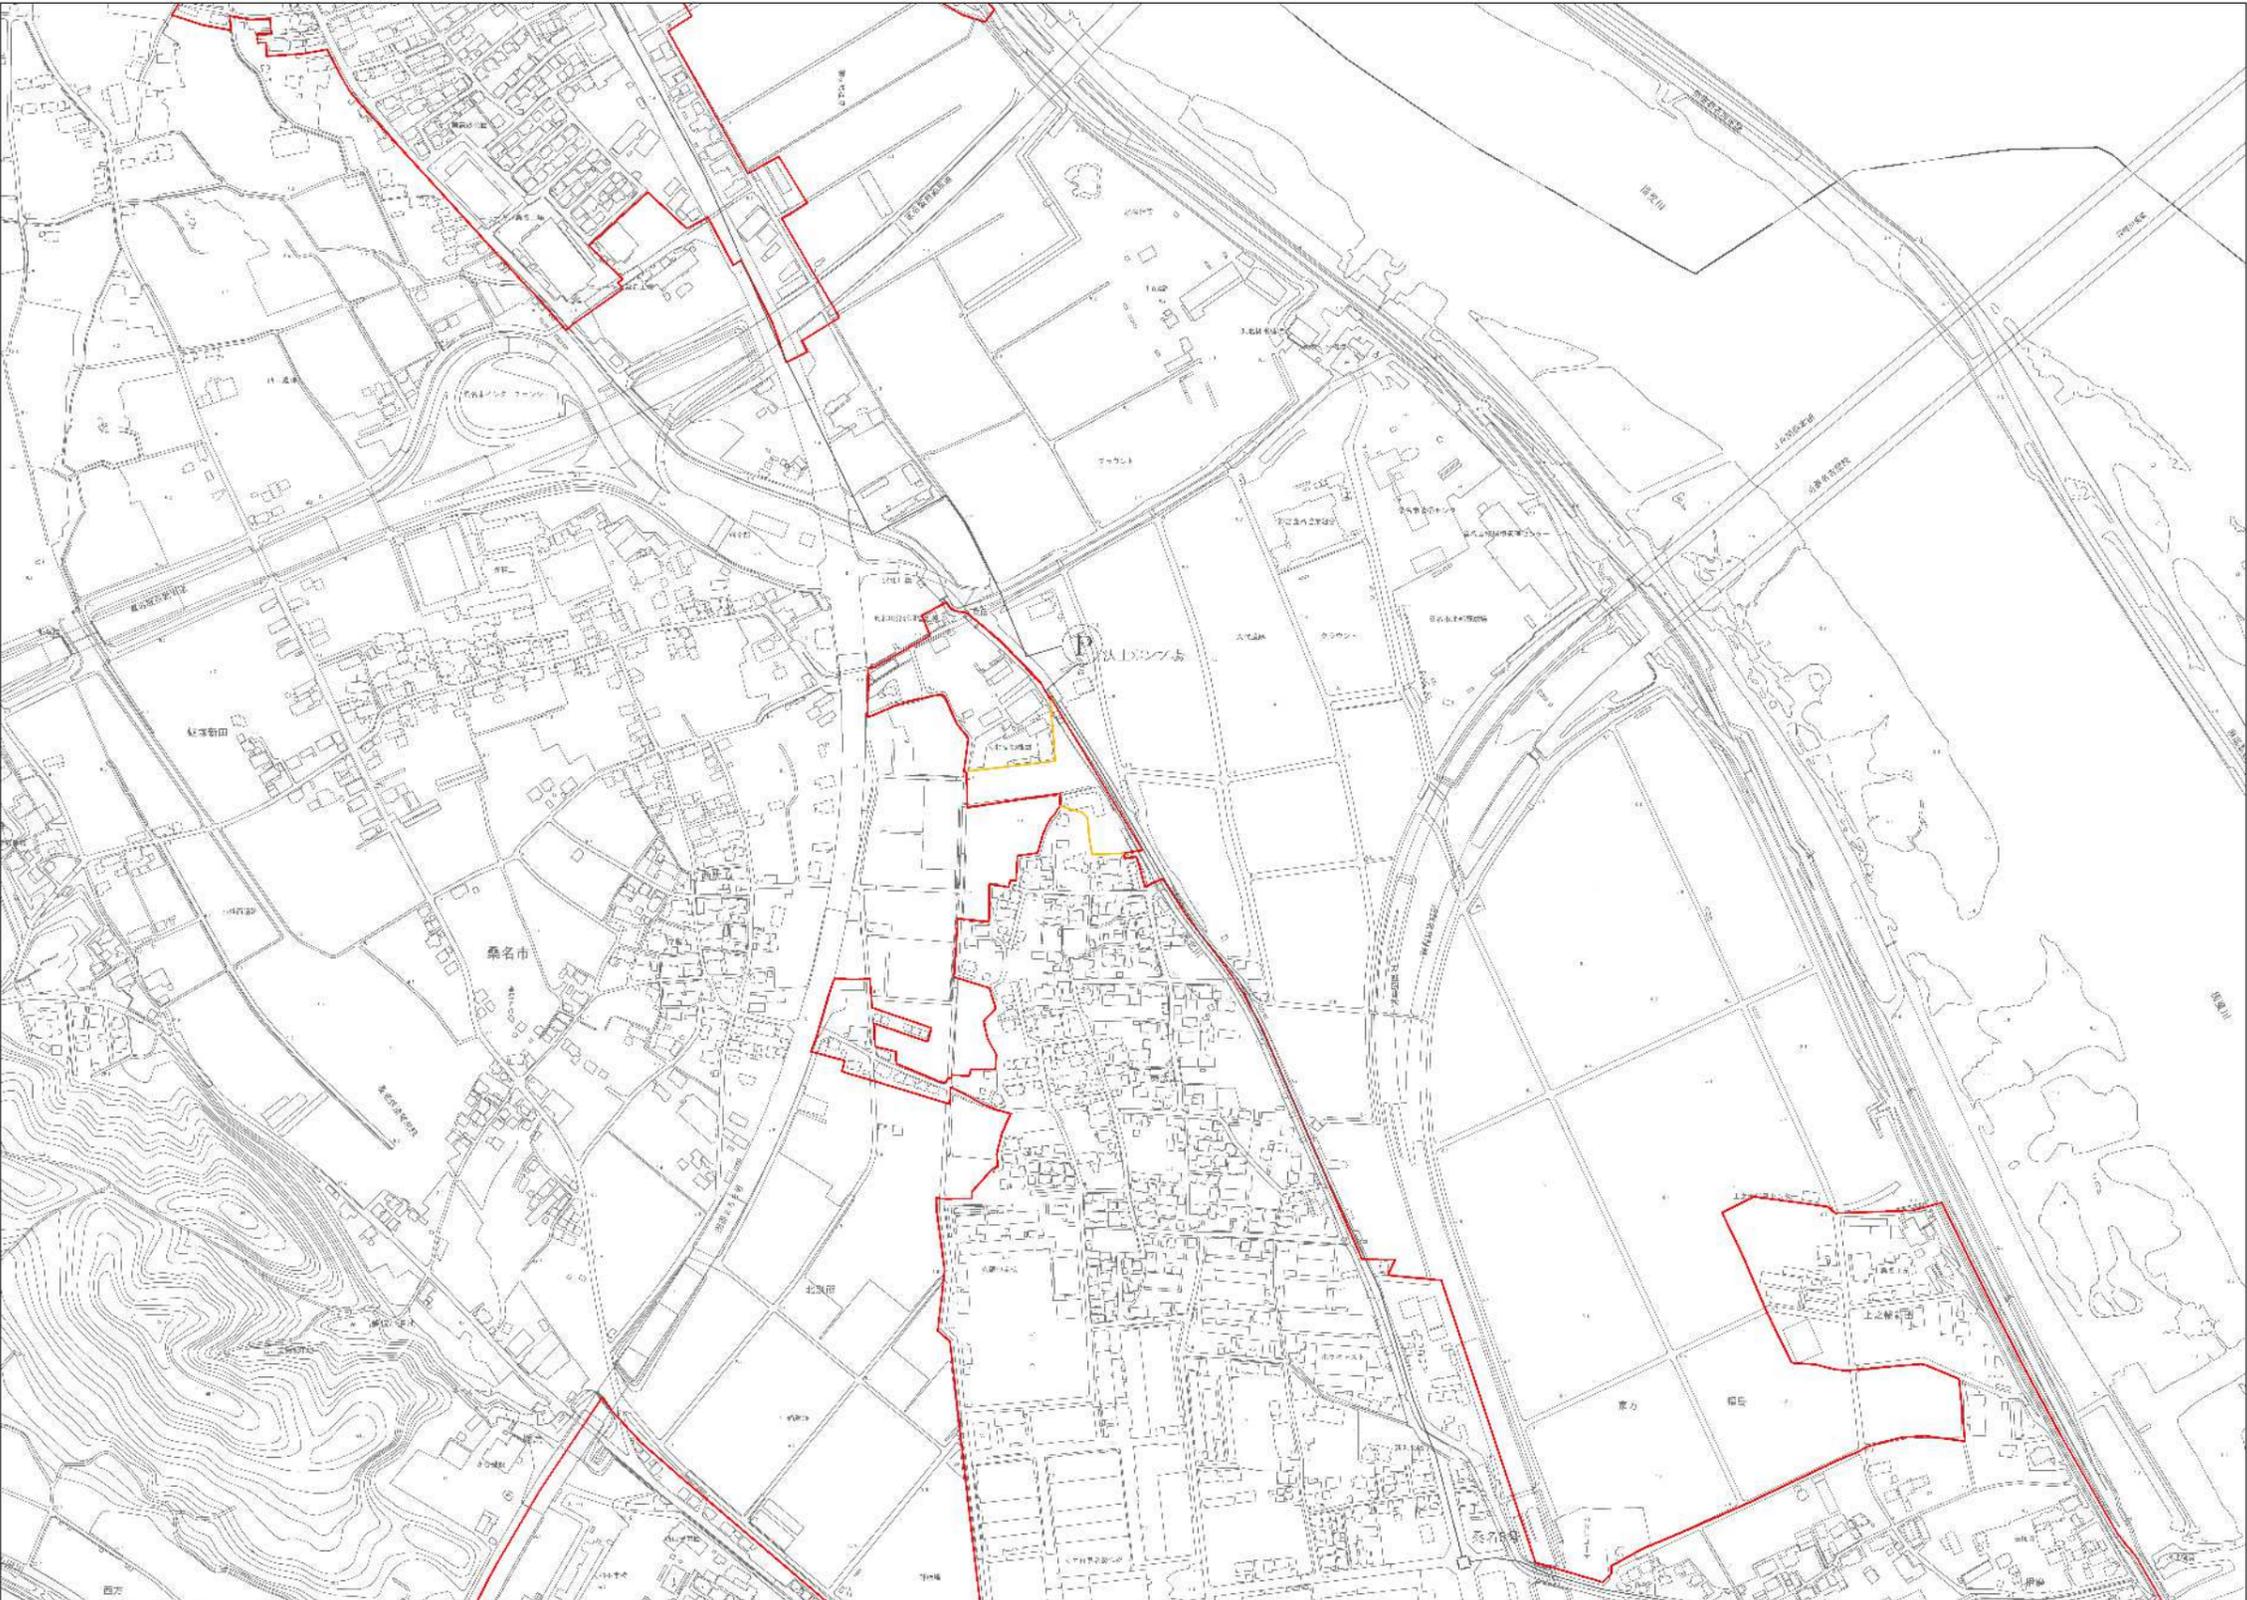


※変更箇所のみを抜粋



凡 例	
	排水区域(変更前)
	排水区域(変更後)
	污水幹線(変更なし)
	ポンプ場(変更なし)
	管線接続及び検査井・マンホール(変更なし)

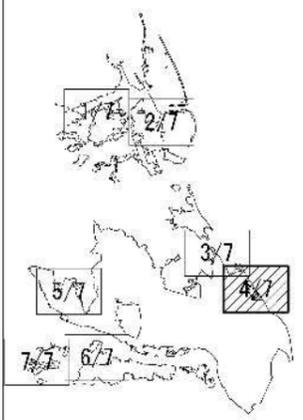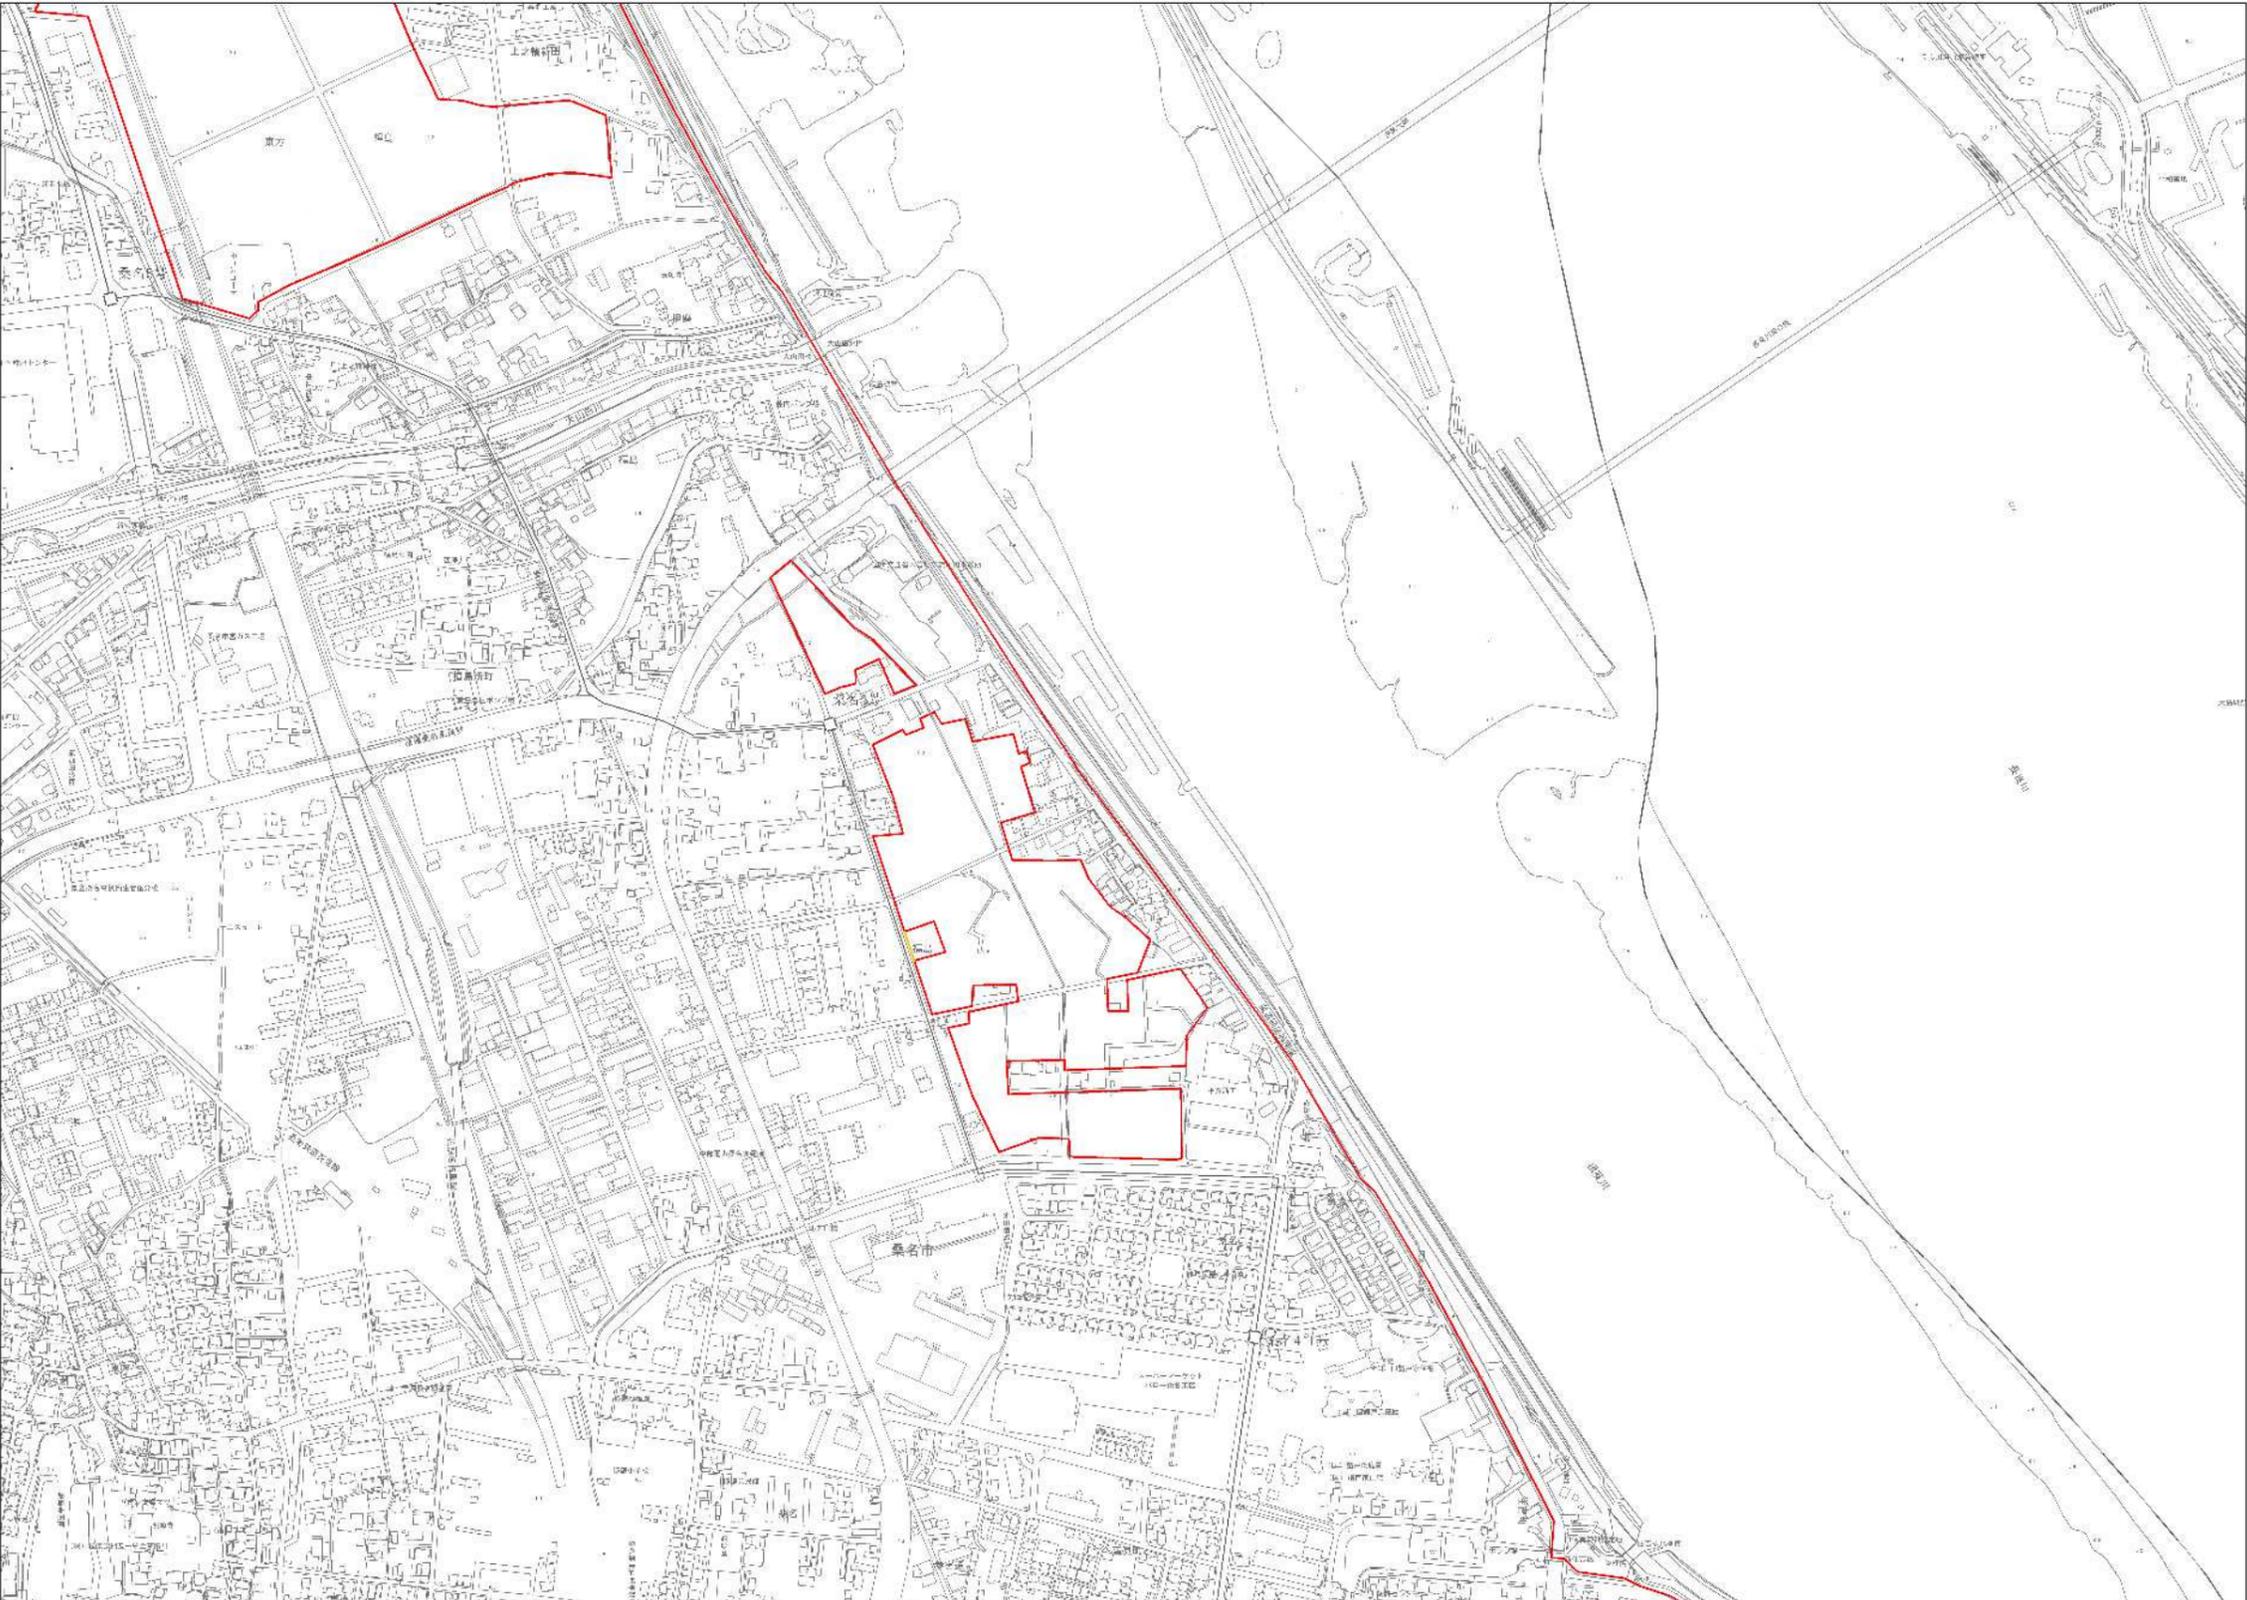

※変更箇所のみを抜粋

凡 例	
	排水区域(変更前)
	排水区域(変更後)
	污水幹線(変更なし)
	ポンプ場(変更なし)
	管線接続及び接続ポンプ場(変更なし)

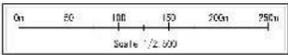


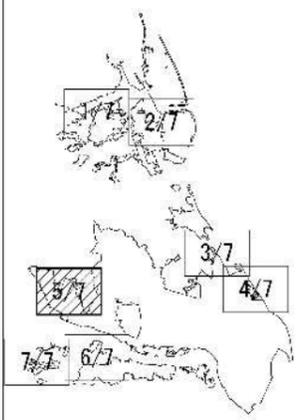
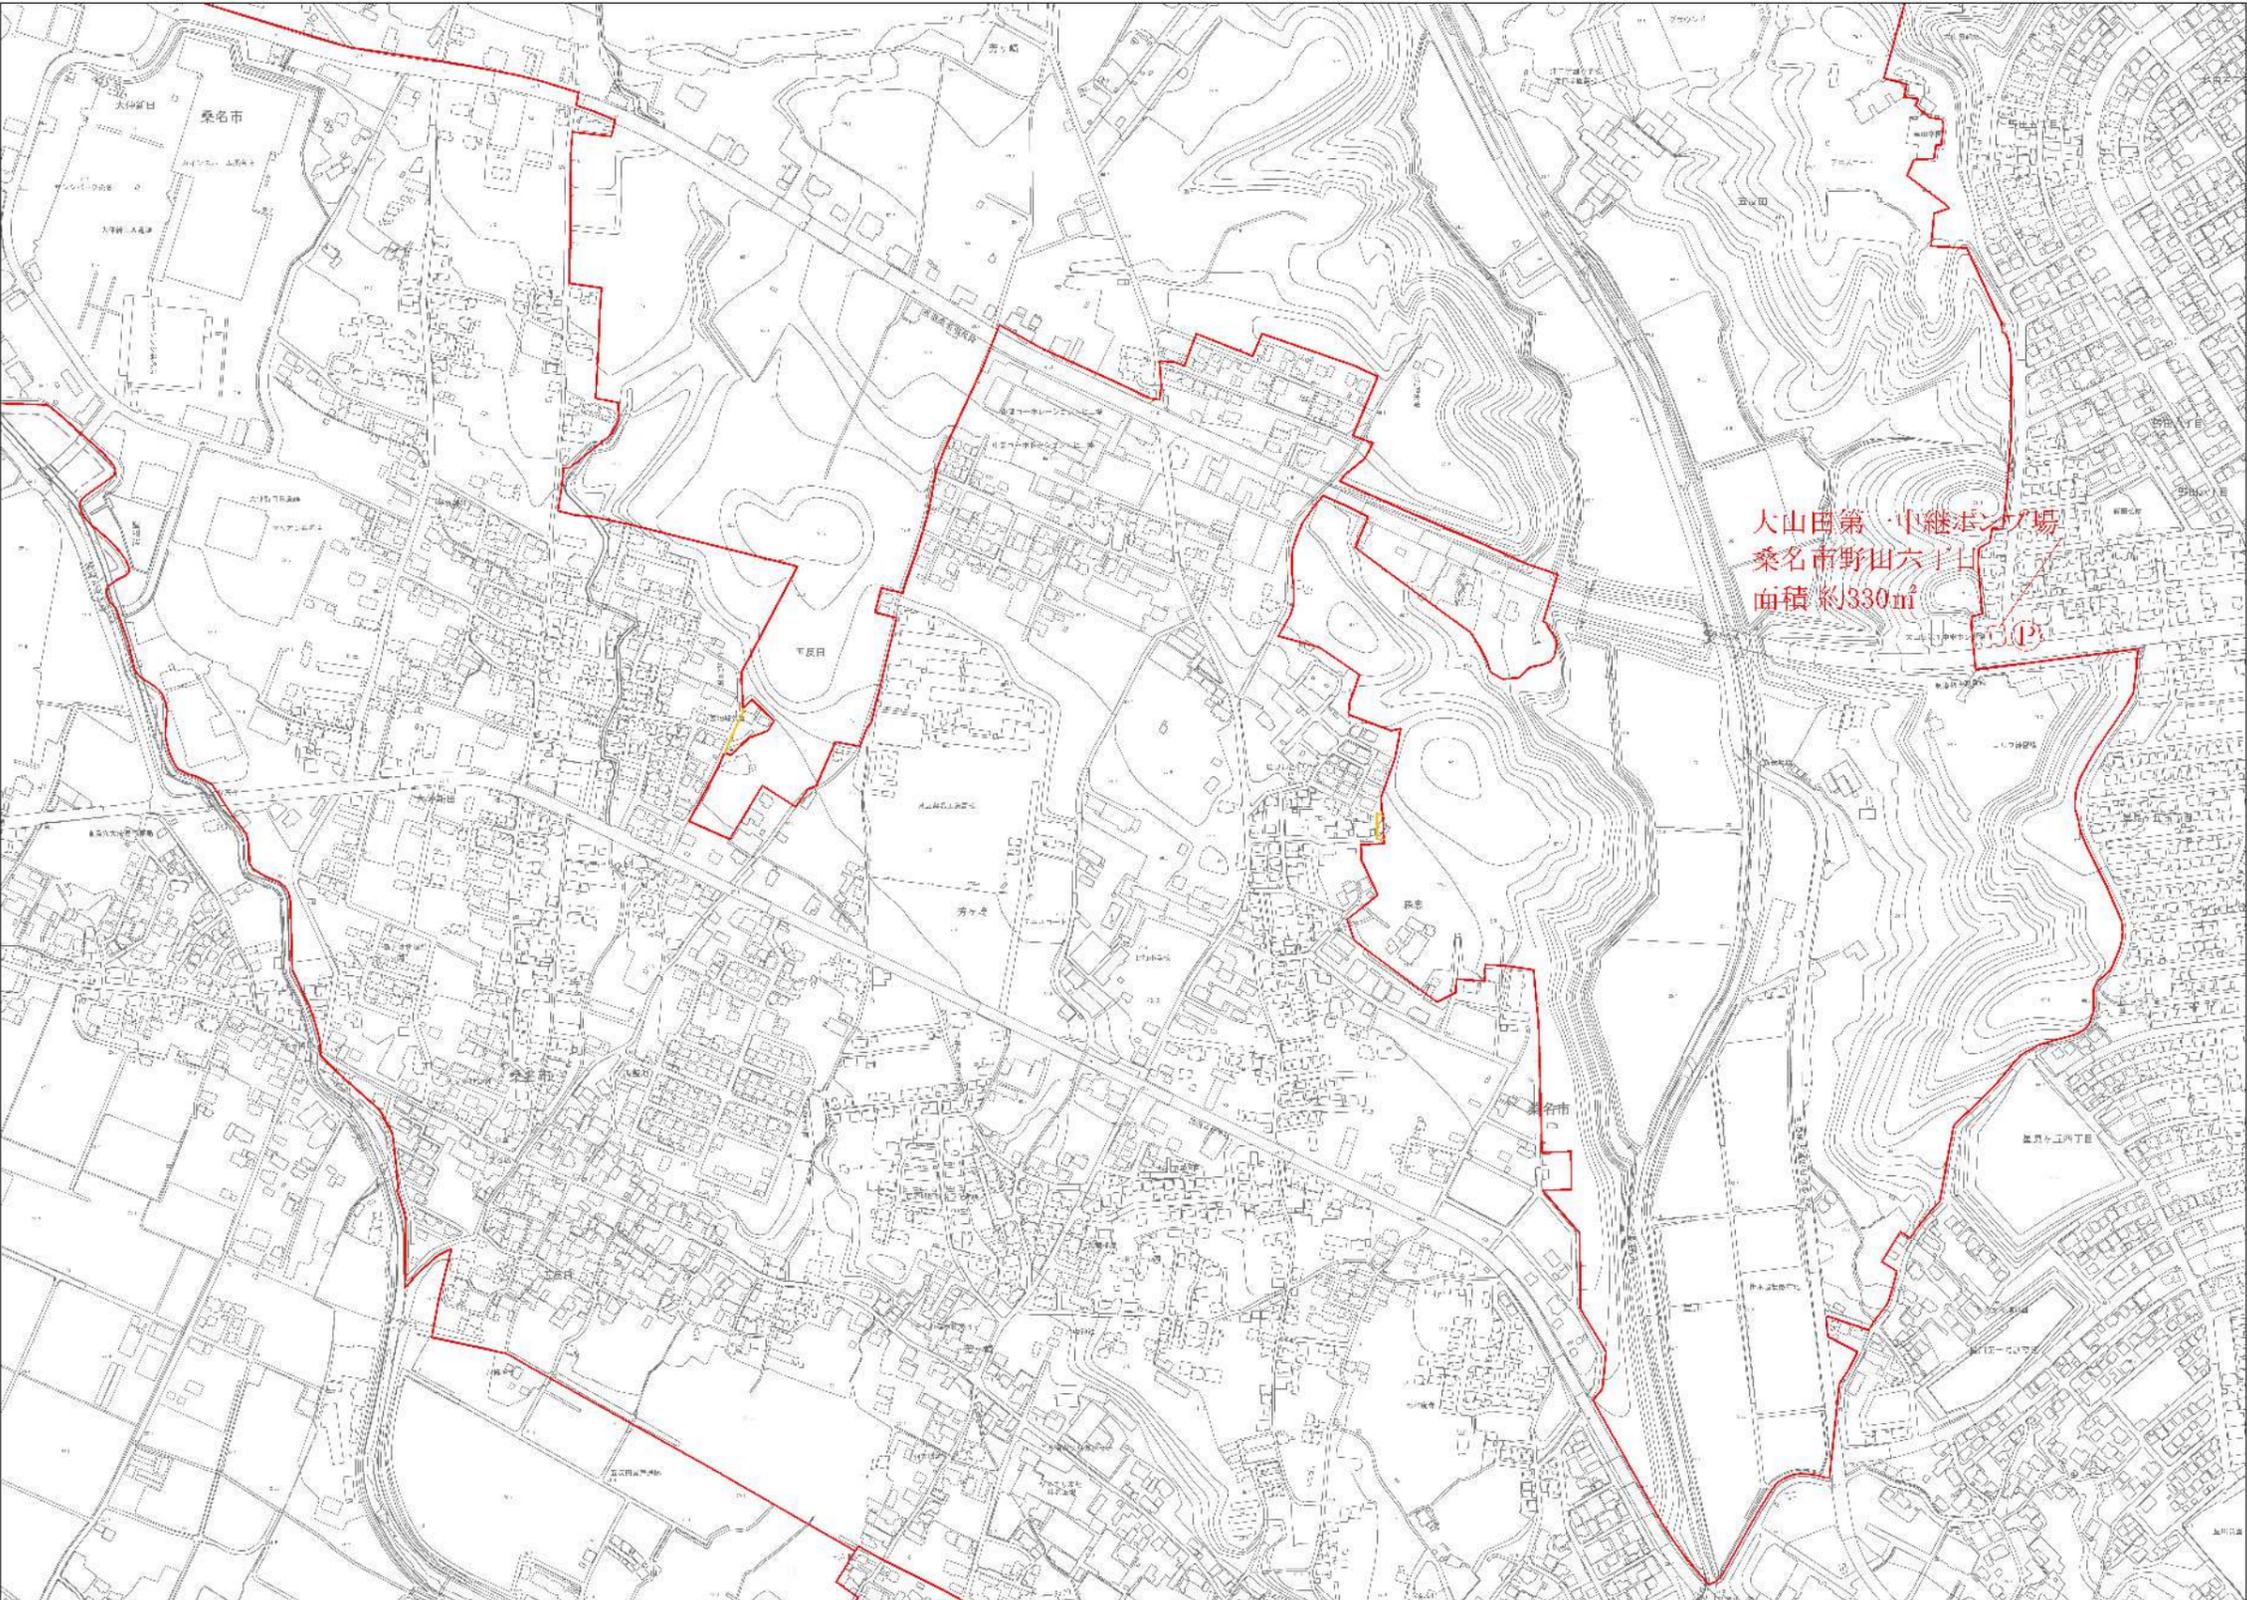


大山田第一中継ポンプ場  
 桑名市野田六丁目  
 面積約330㎡

※変更箇所のみを抜粋

凡 例	
	排水区域(変更前)
	排水区域(変更後)
	污水幹線(変更なし)
	ポンプ場(変更なし)
	変更箇所及び標高が異なるポンプ場(変更なし)

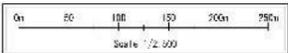


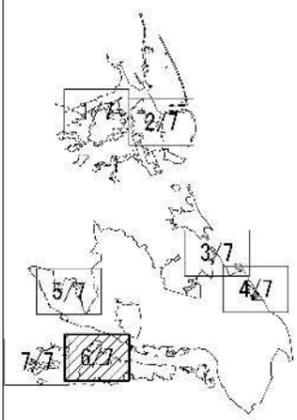
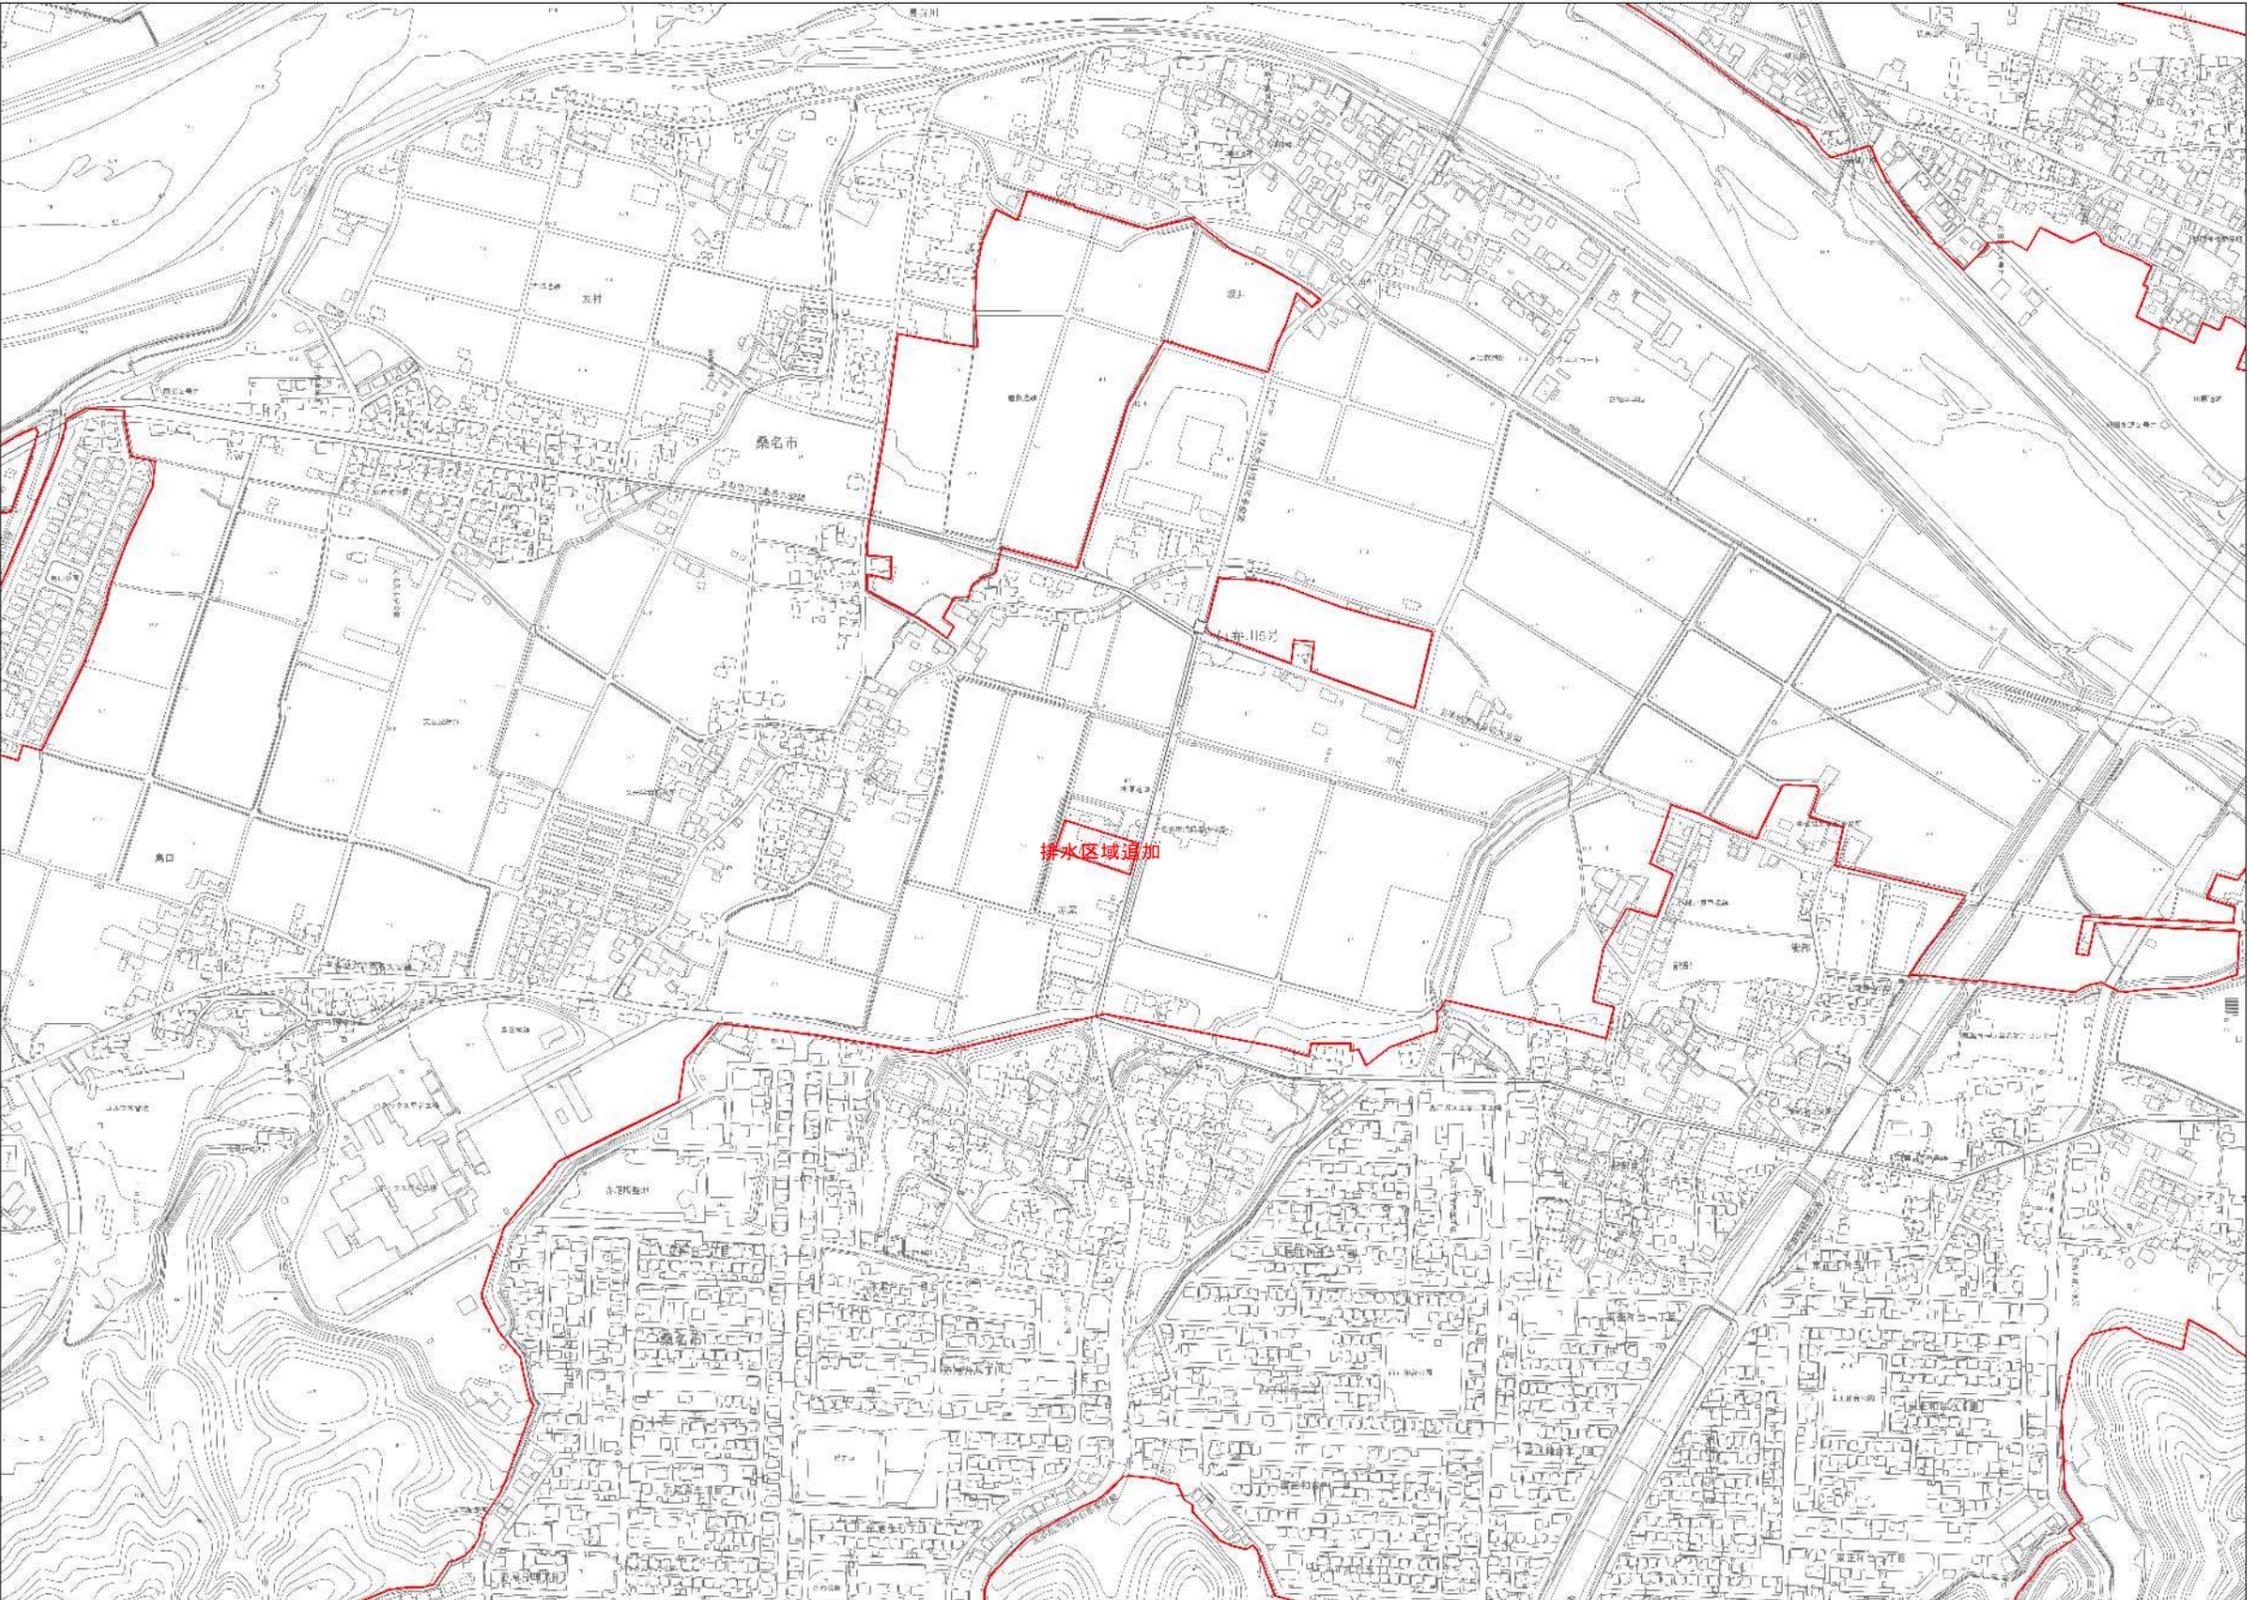


排水区域追加

※変更箇所のみを抜粋


凡 例	
	排水区域(変更前)
	排水区域(変更後)
	污水幹線(変更なし)
	ポンプ場(変更なし)
	管線接続及び検閲点・ポンプ場(変更なし)



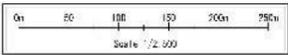


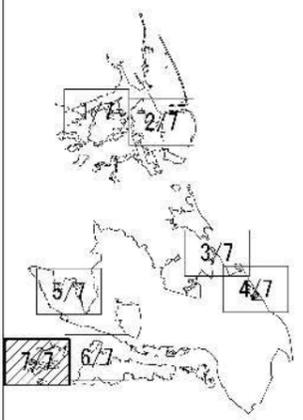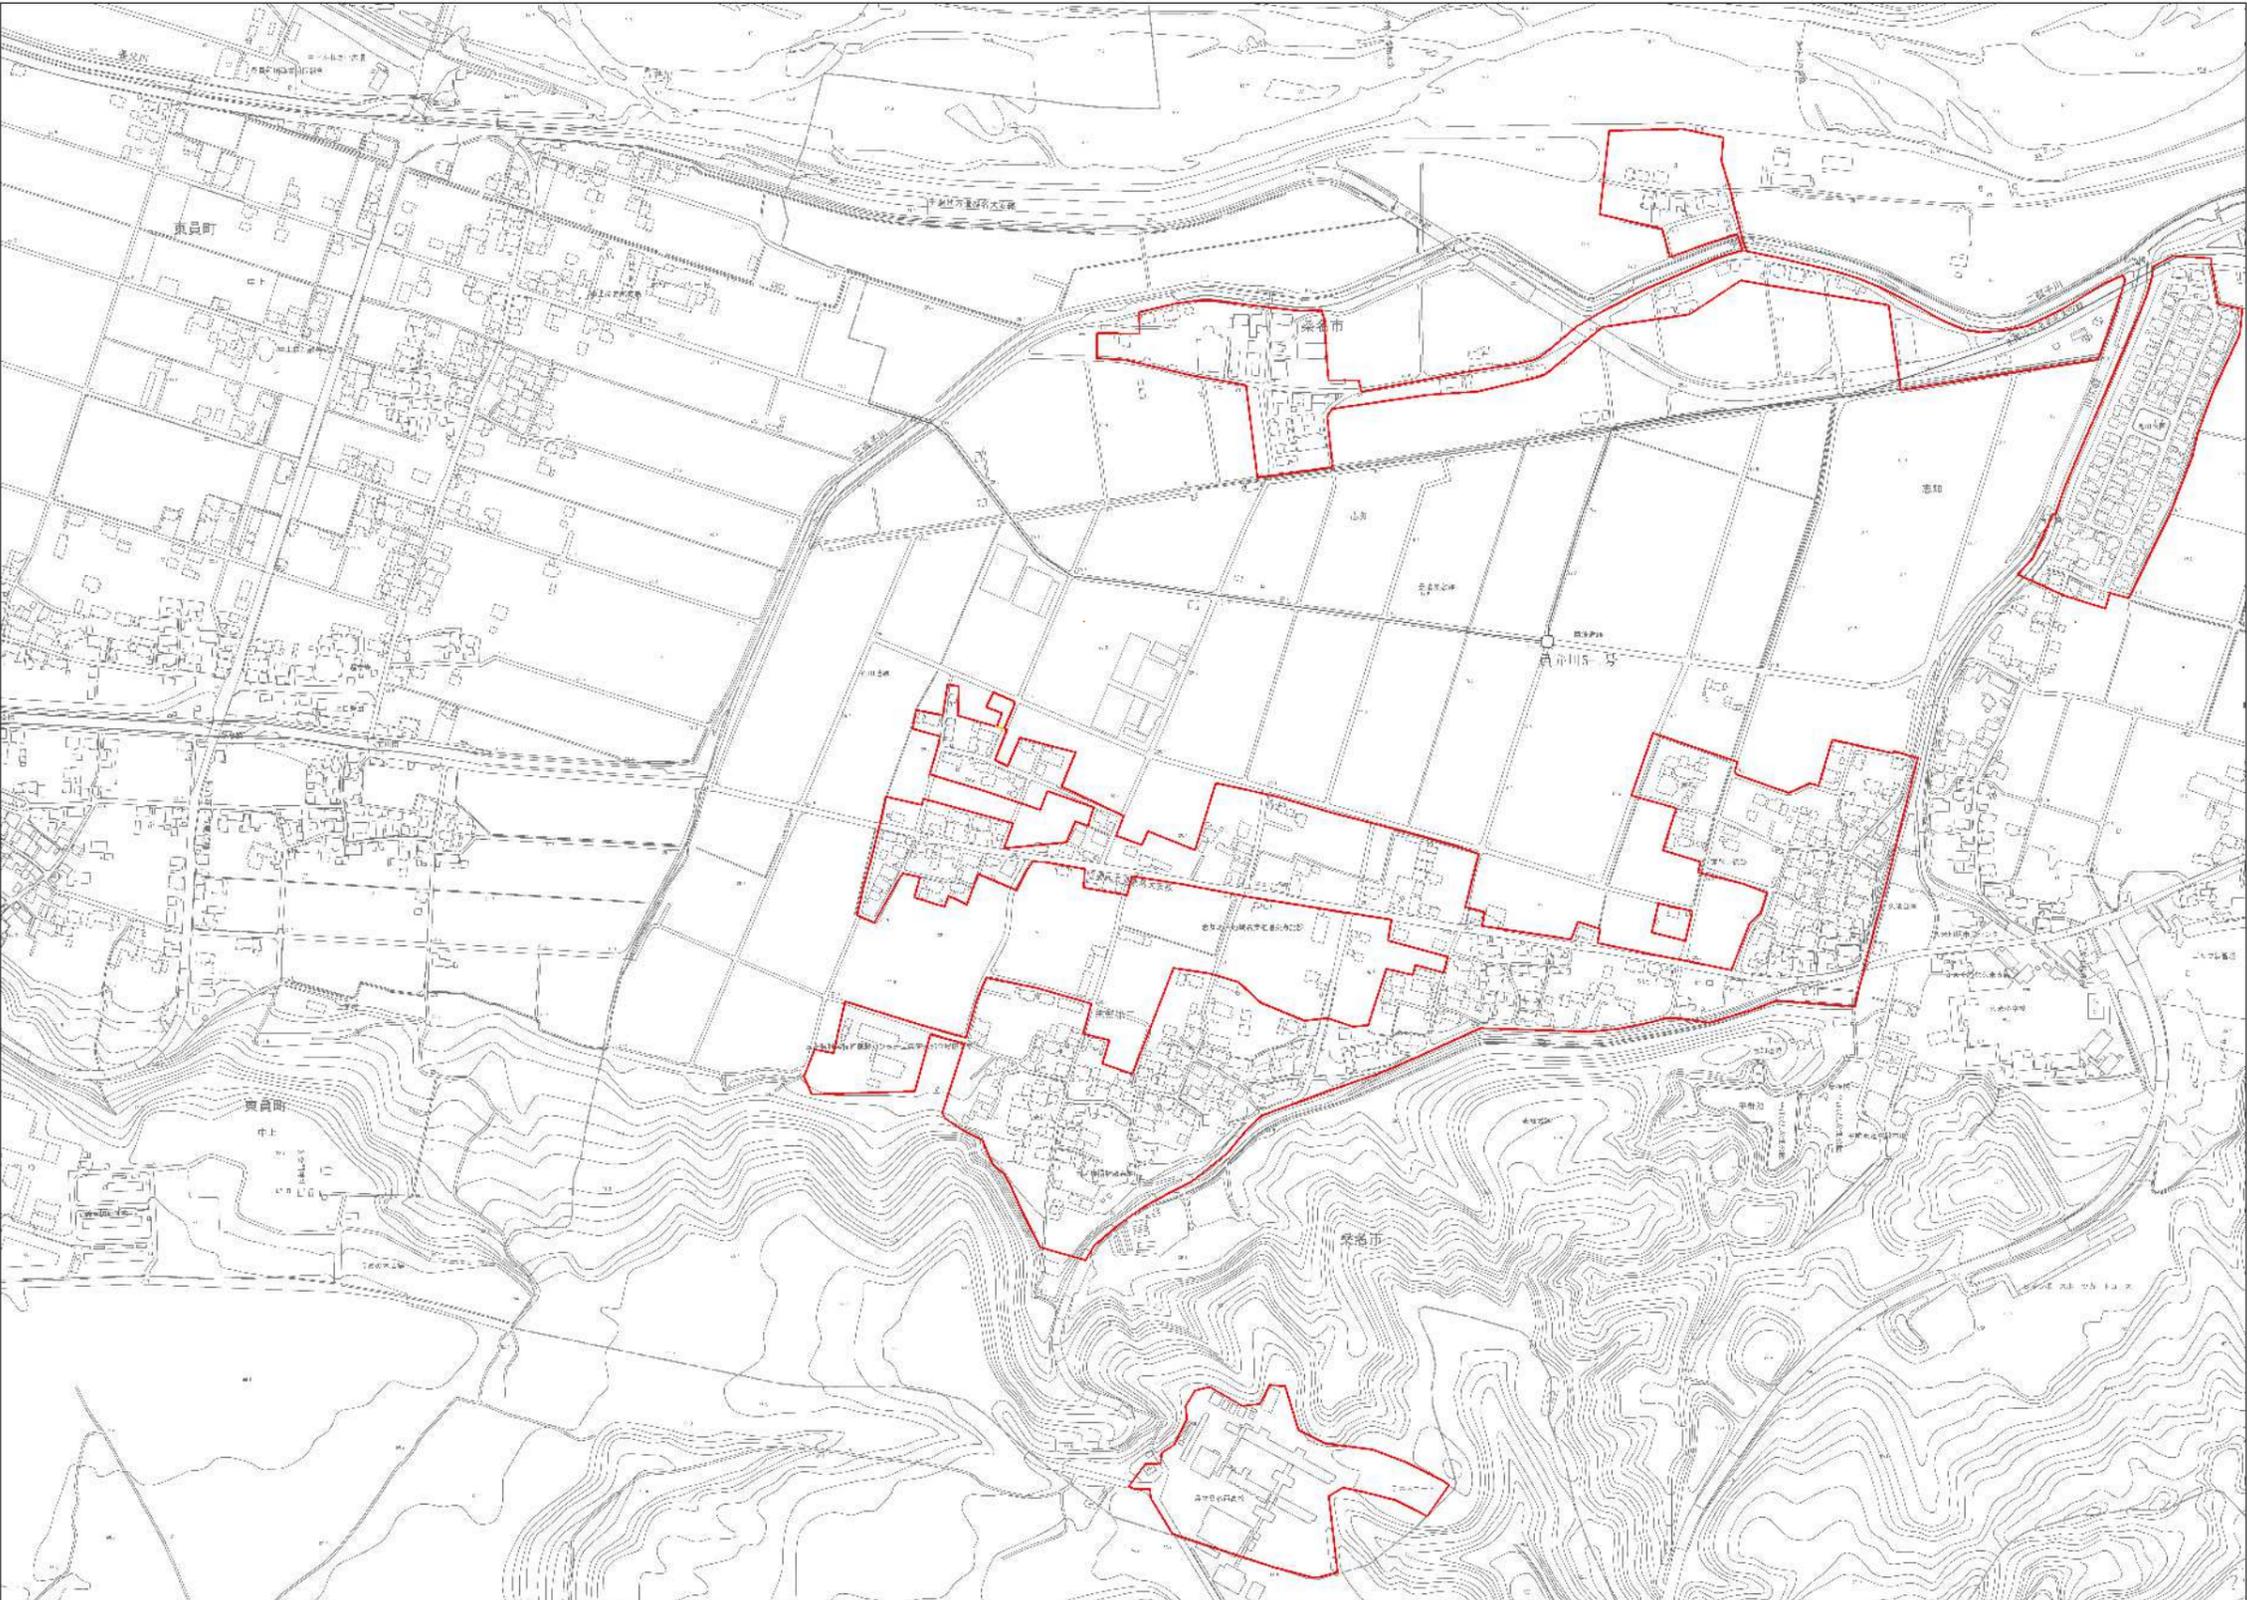

※変更箇所のみを抜粋




凡 例	
	排水区域(変更前)
	排水区域(変更後)
	污水幹線(変更なし)
	ポンプ場(変更なし)
	管線接続及び接続点・ポンプ場(変更なし)

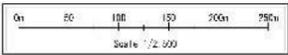

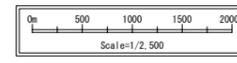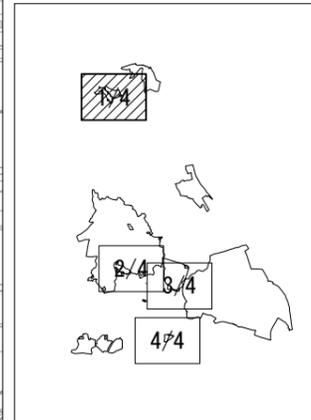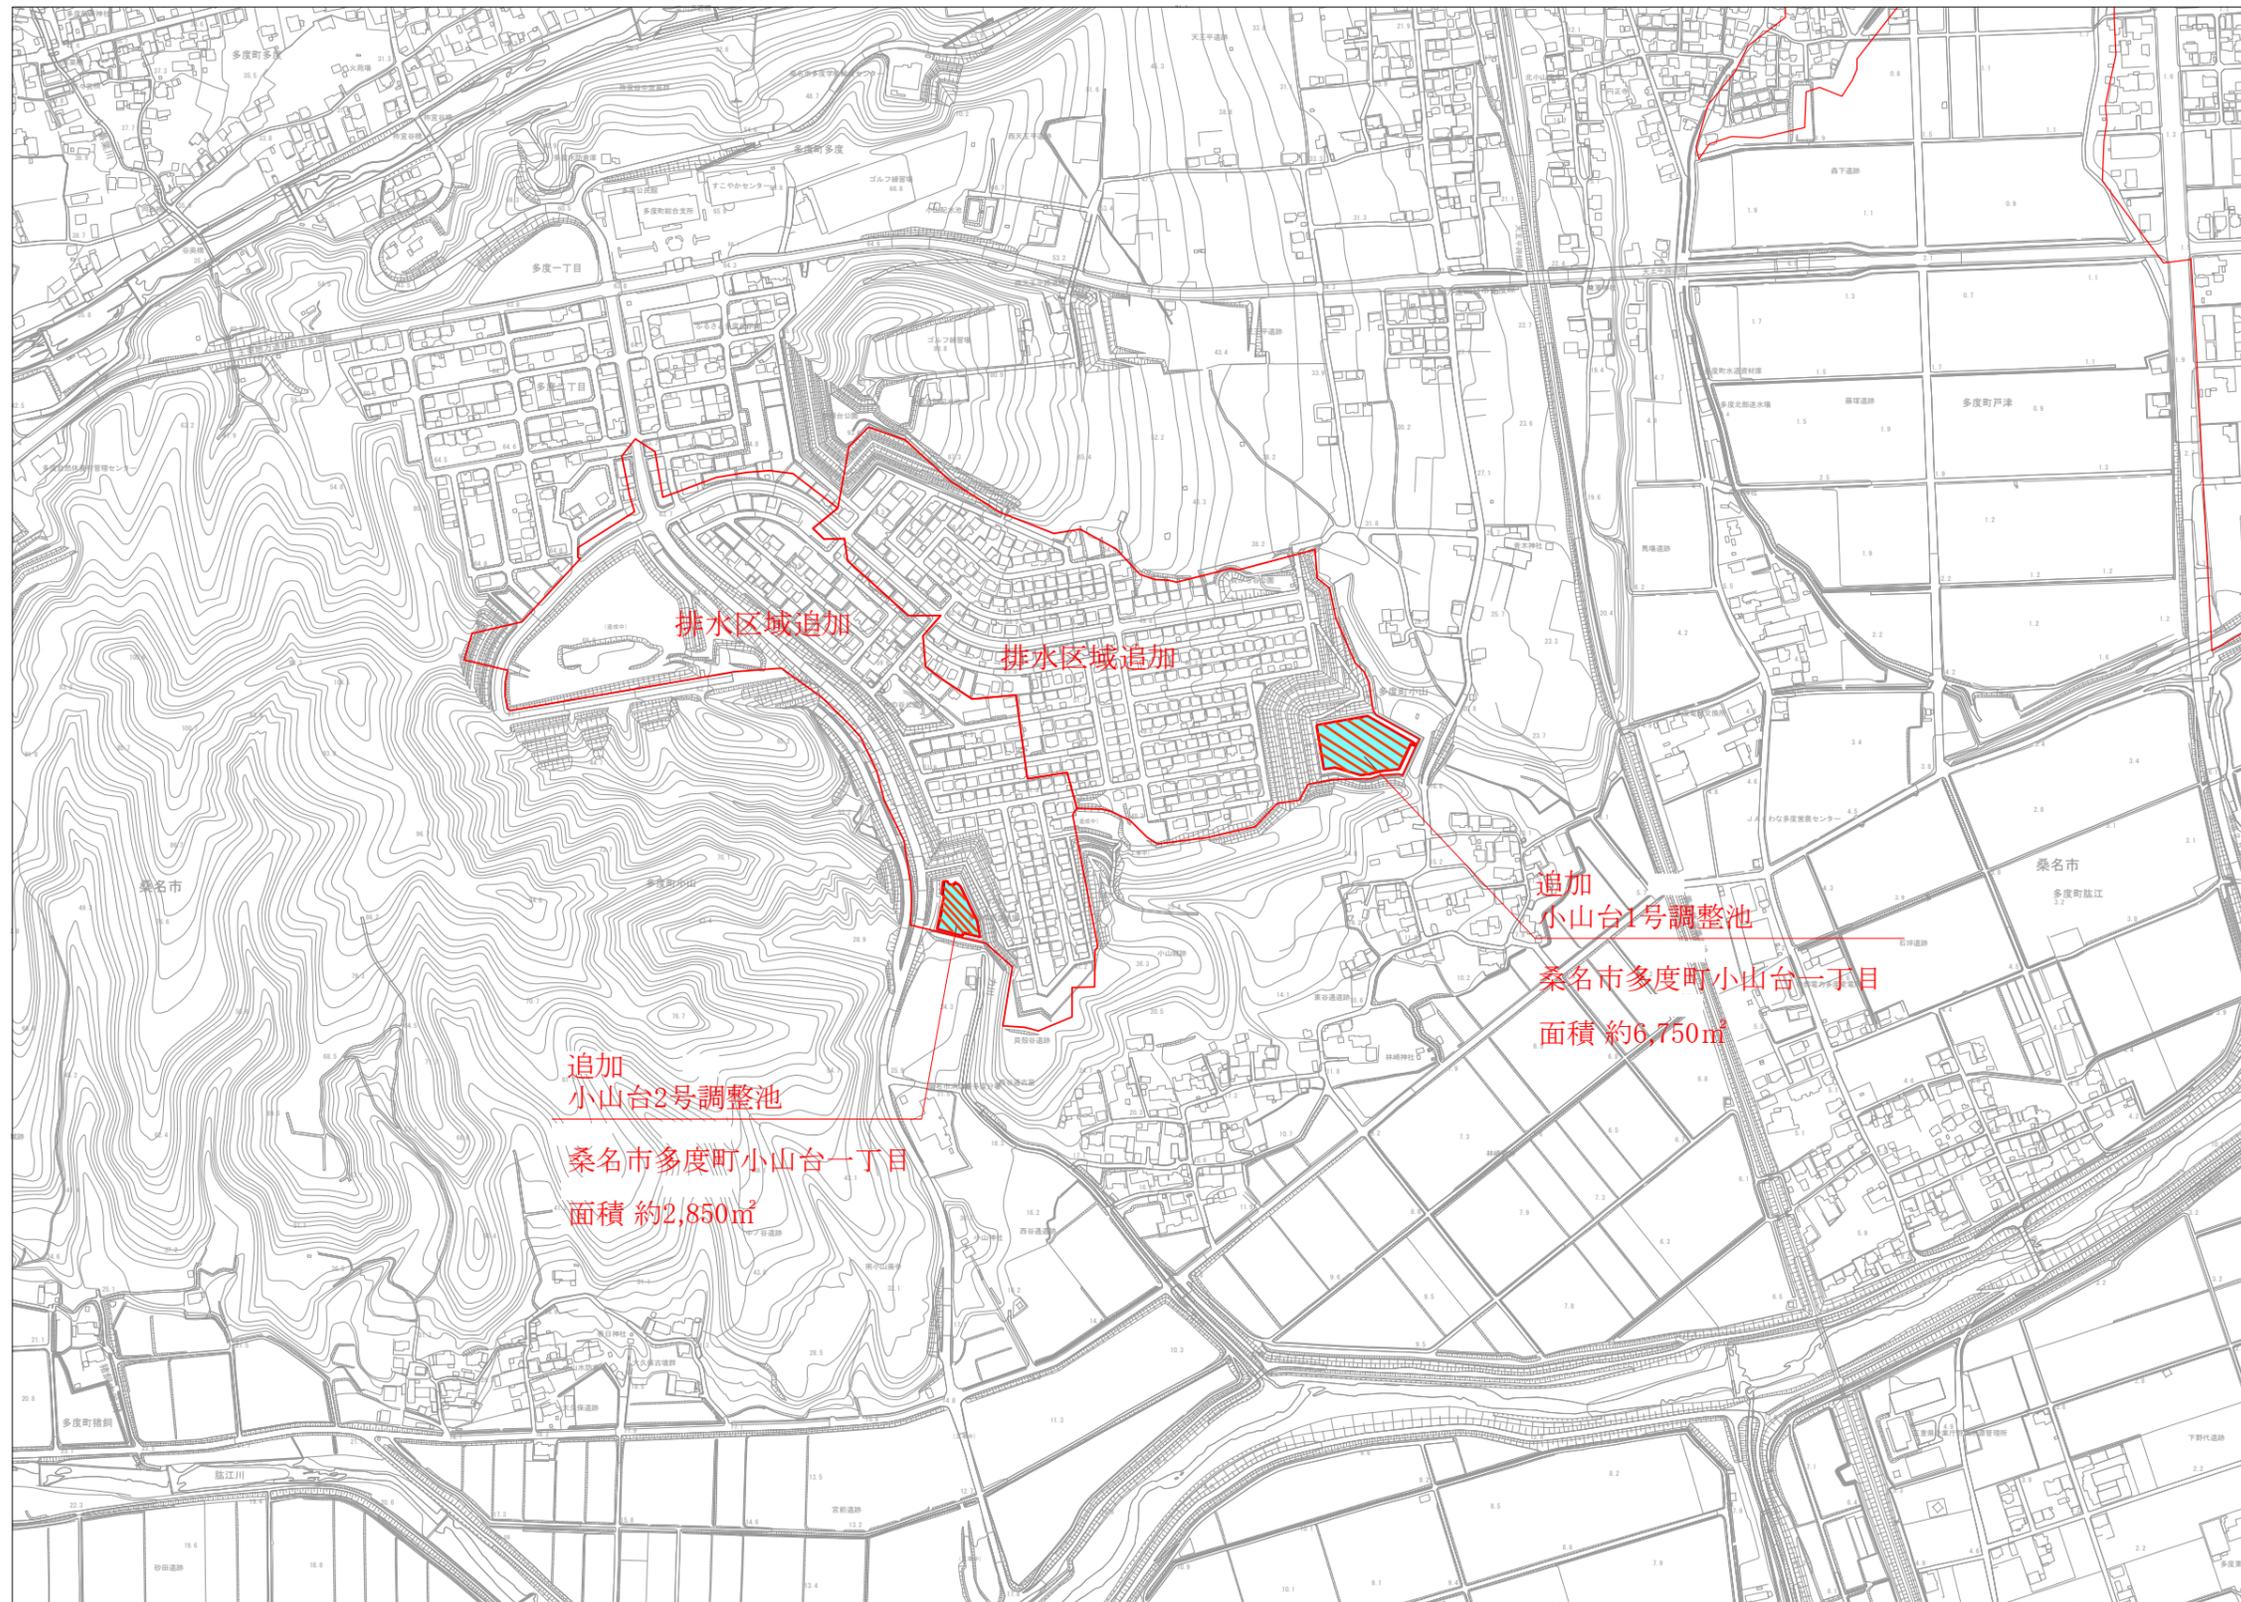




※変更箇所のみを抜粋

凡 例	
	排水区域(変更前)
	排水区域(変更後)
	調整池(変更なし)
	調整池(追加)

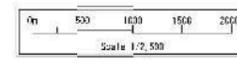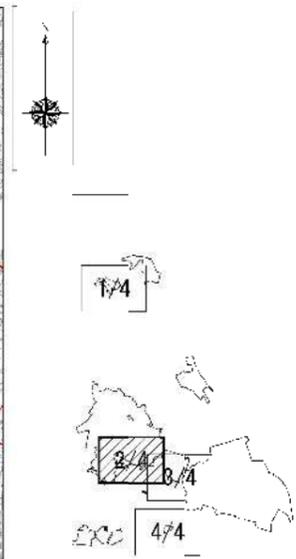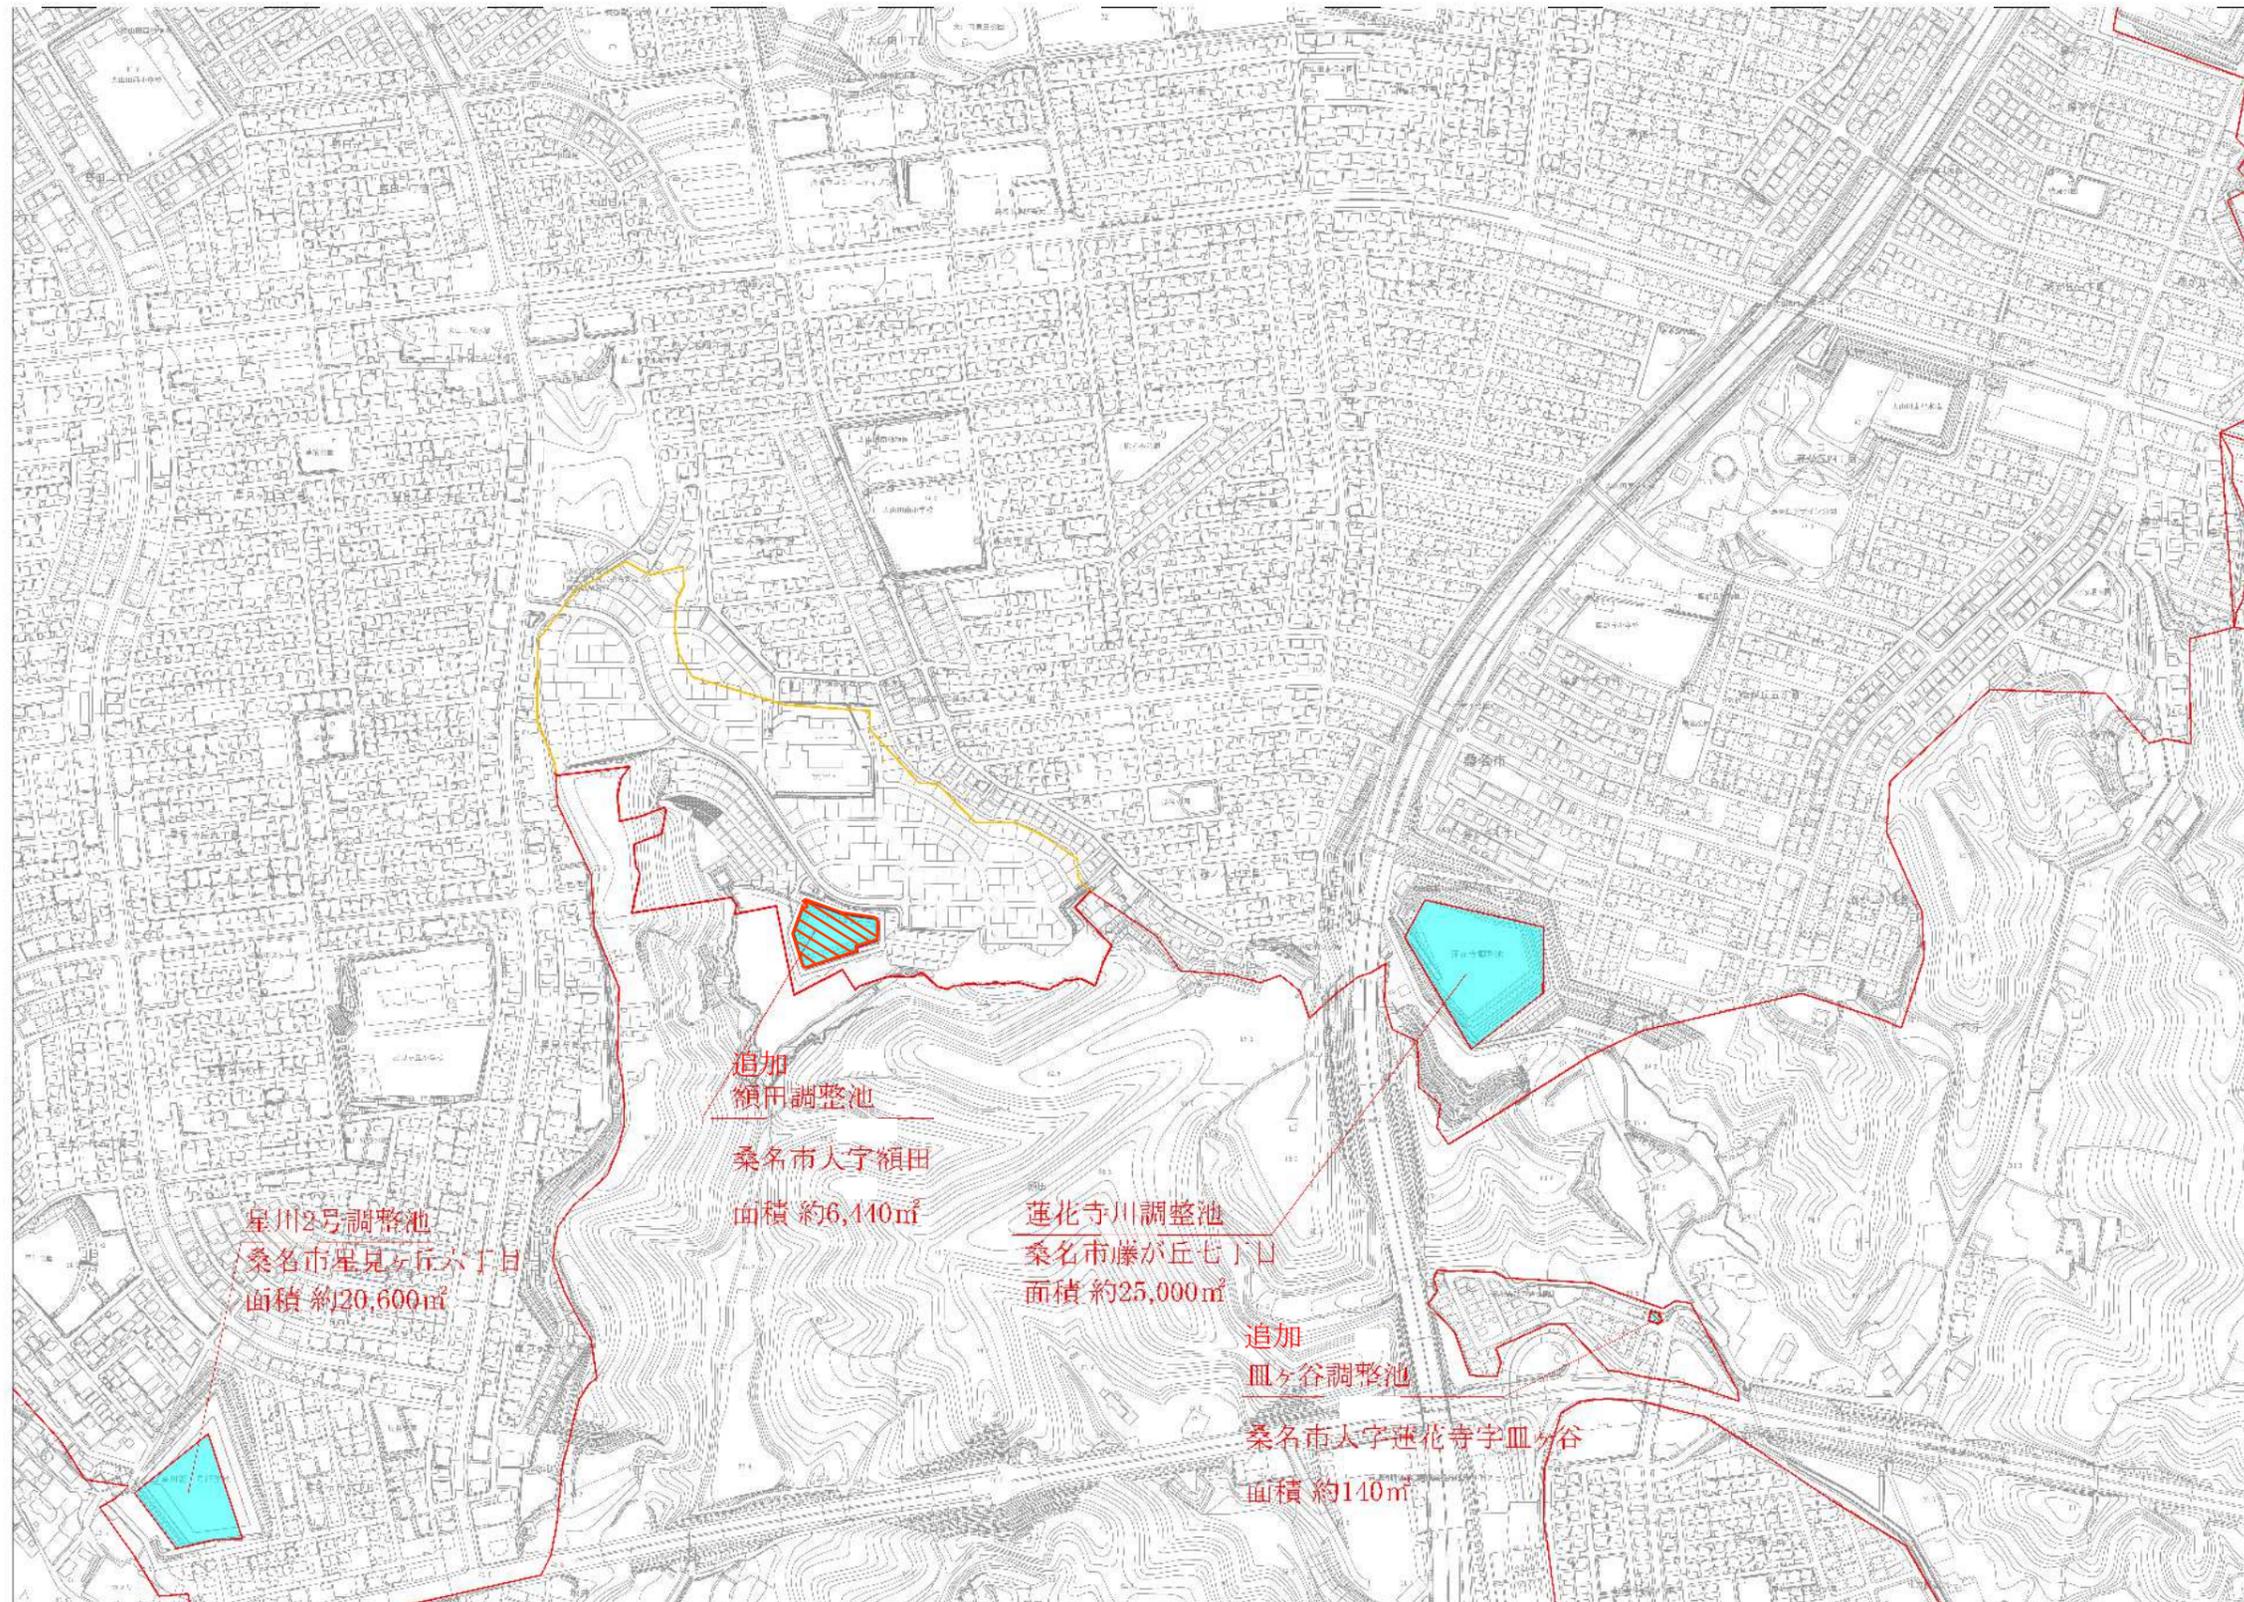




※変更箇所のみを抜粋

凡 例	
	排水区域(変更前)
	排水区域(変更後)
	調整池(変更なし)
	調整池(追加)

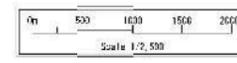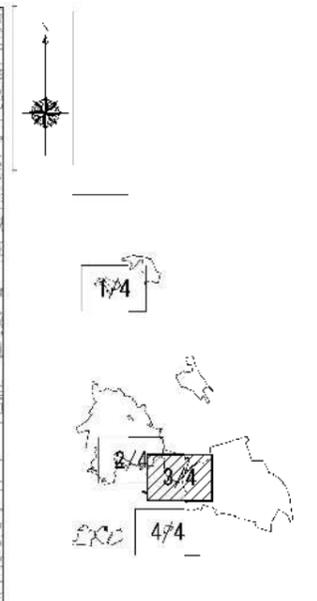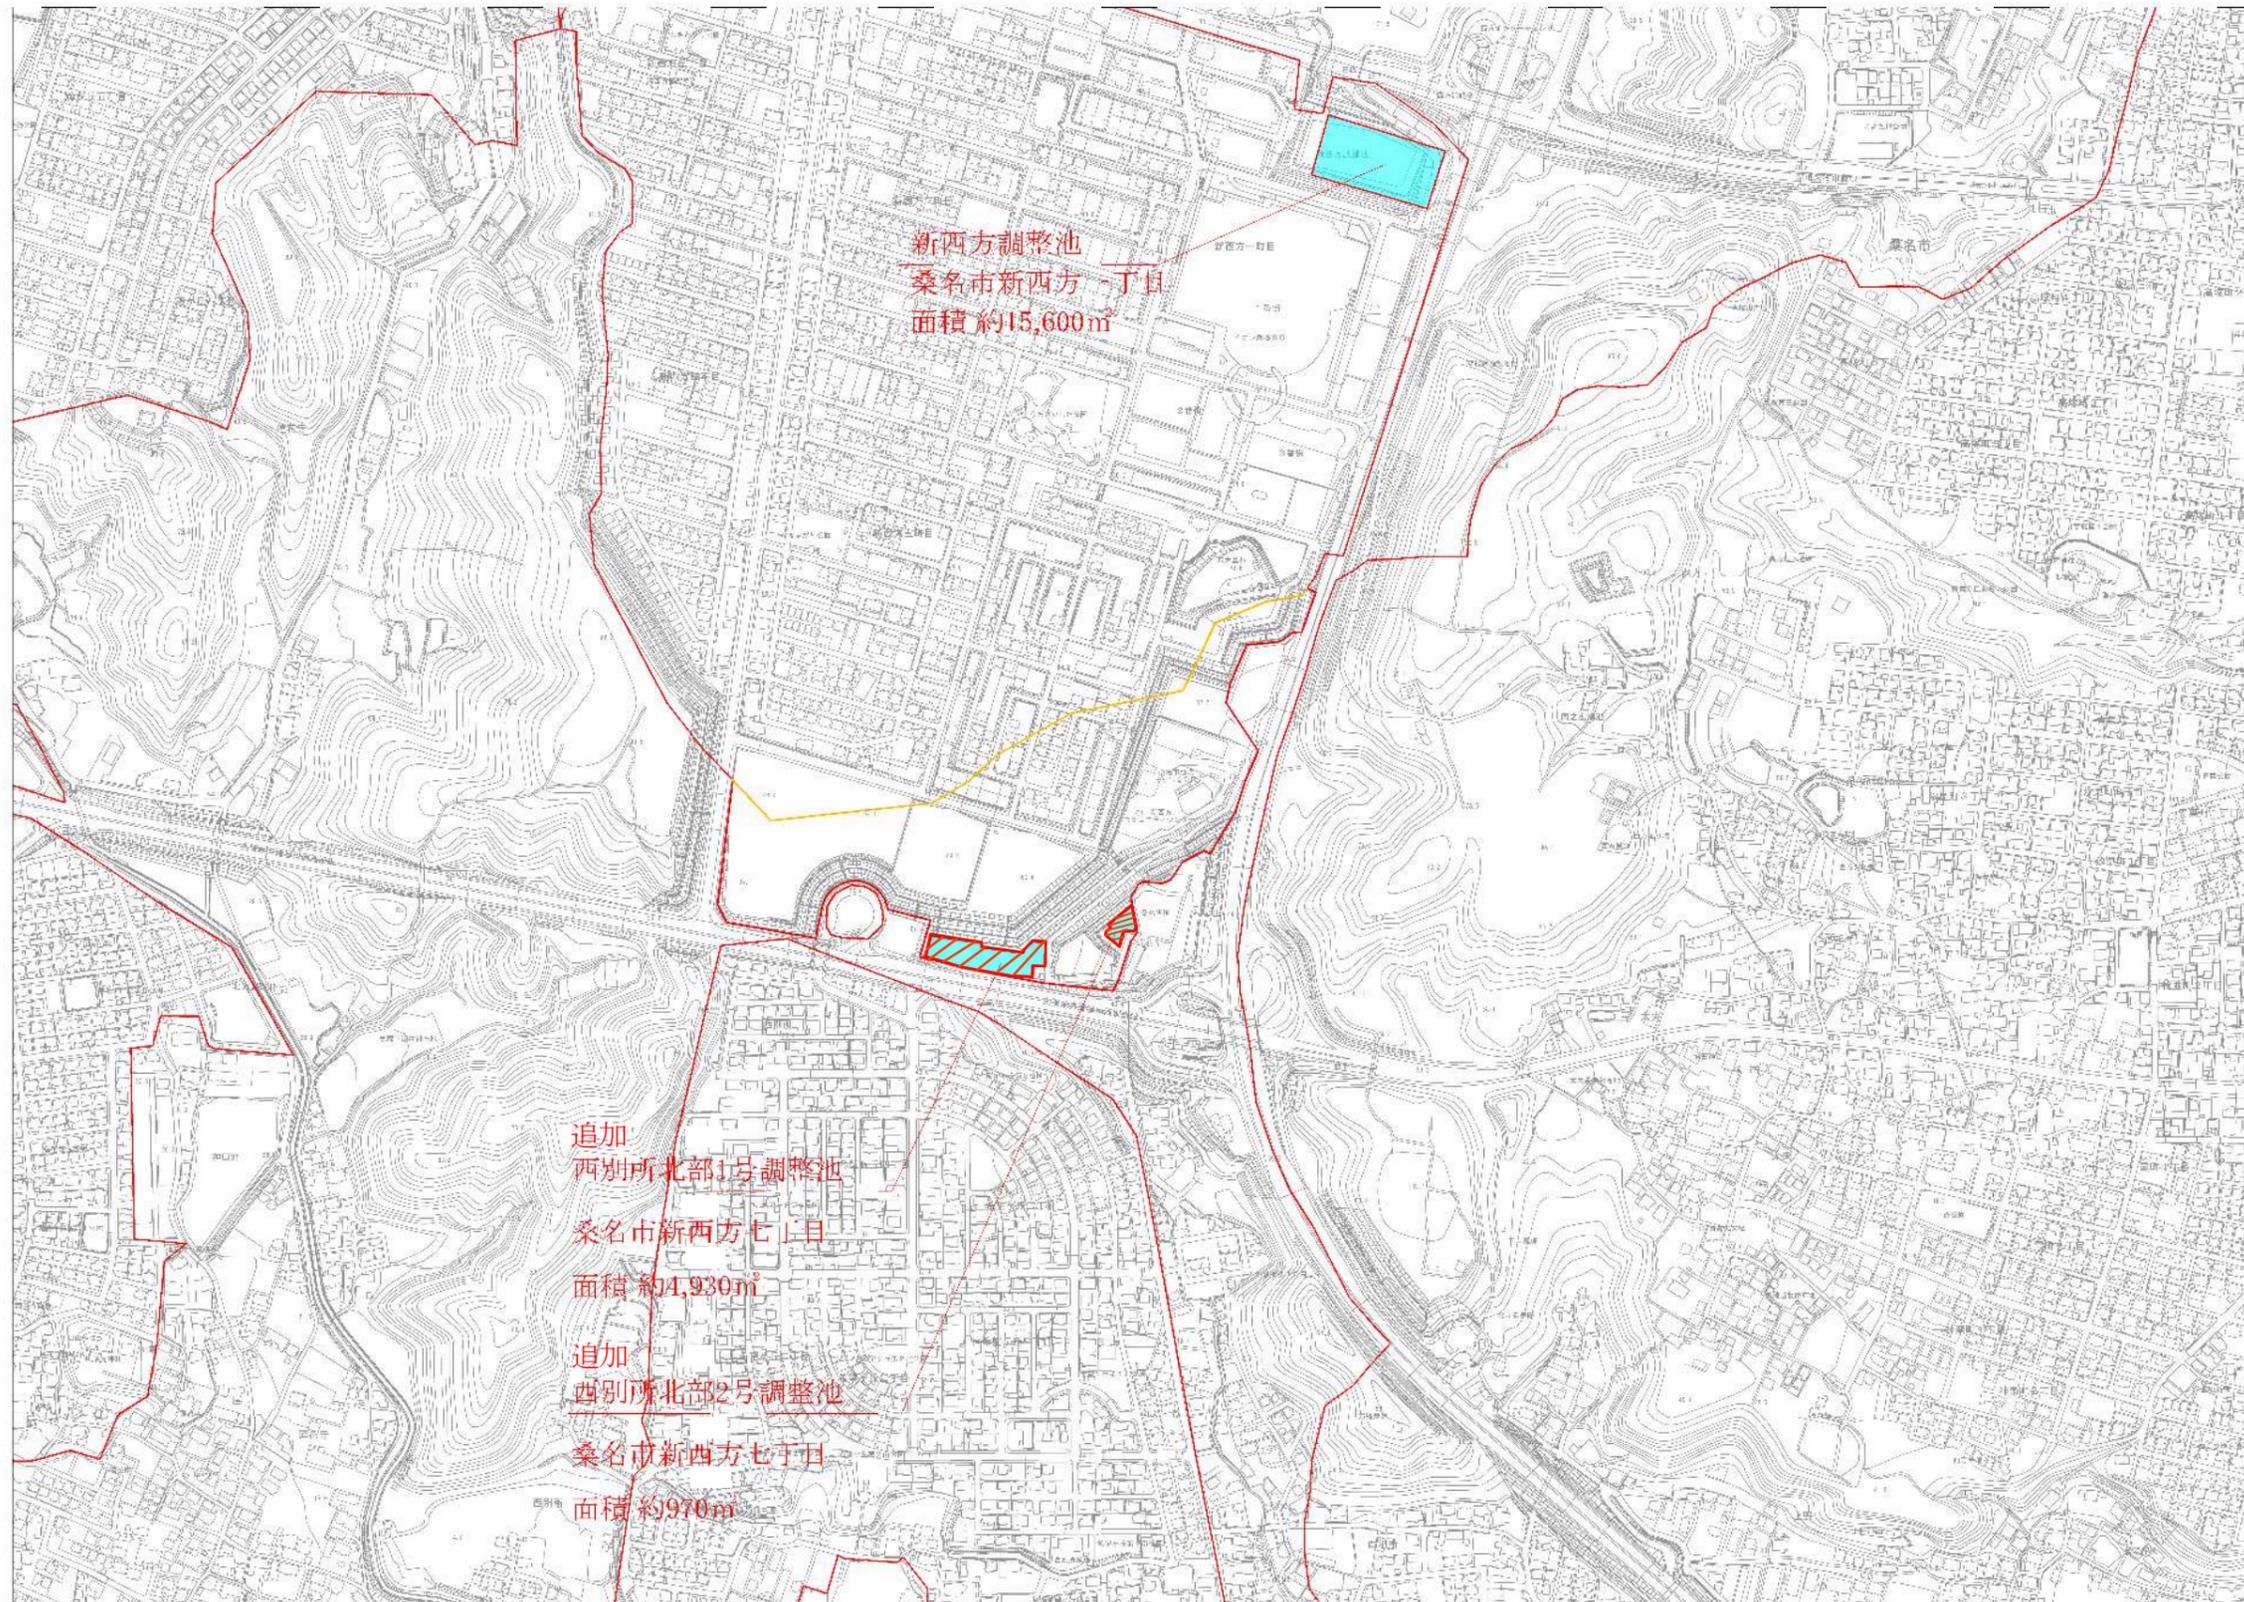

※変更箇所のみを抜粋

凡 例	
	排水区域(変更前)
	排水区域(変更後)
	調整池(変更なし)
	調整池(追加)

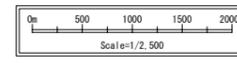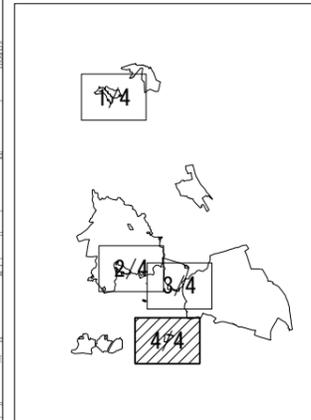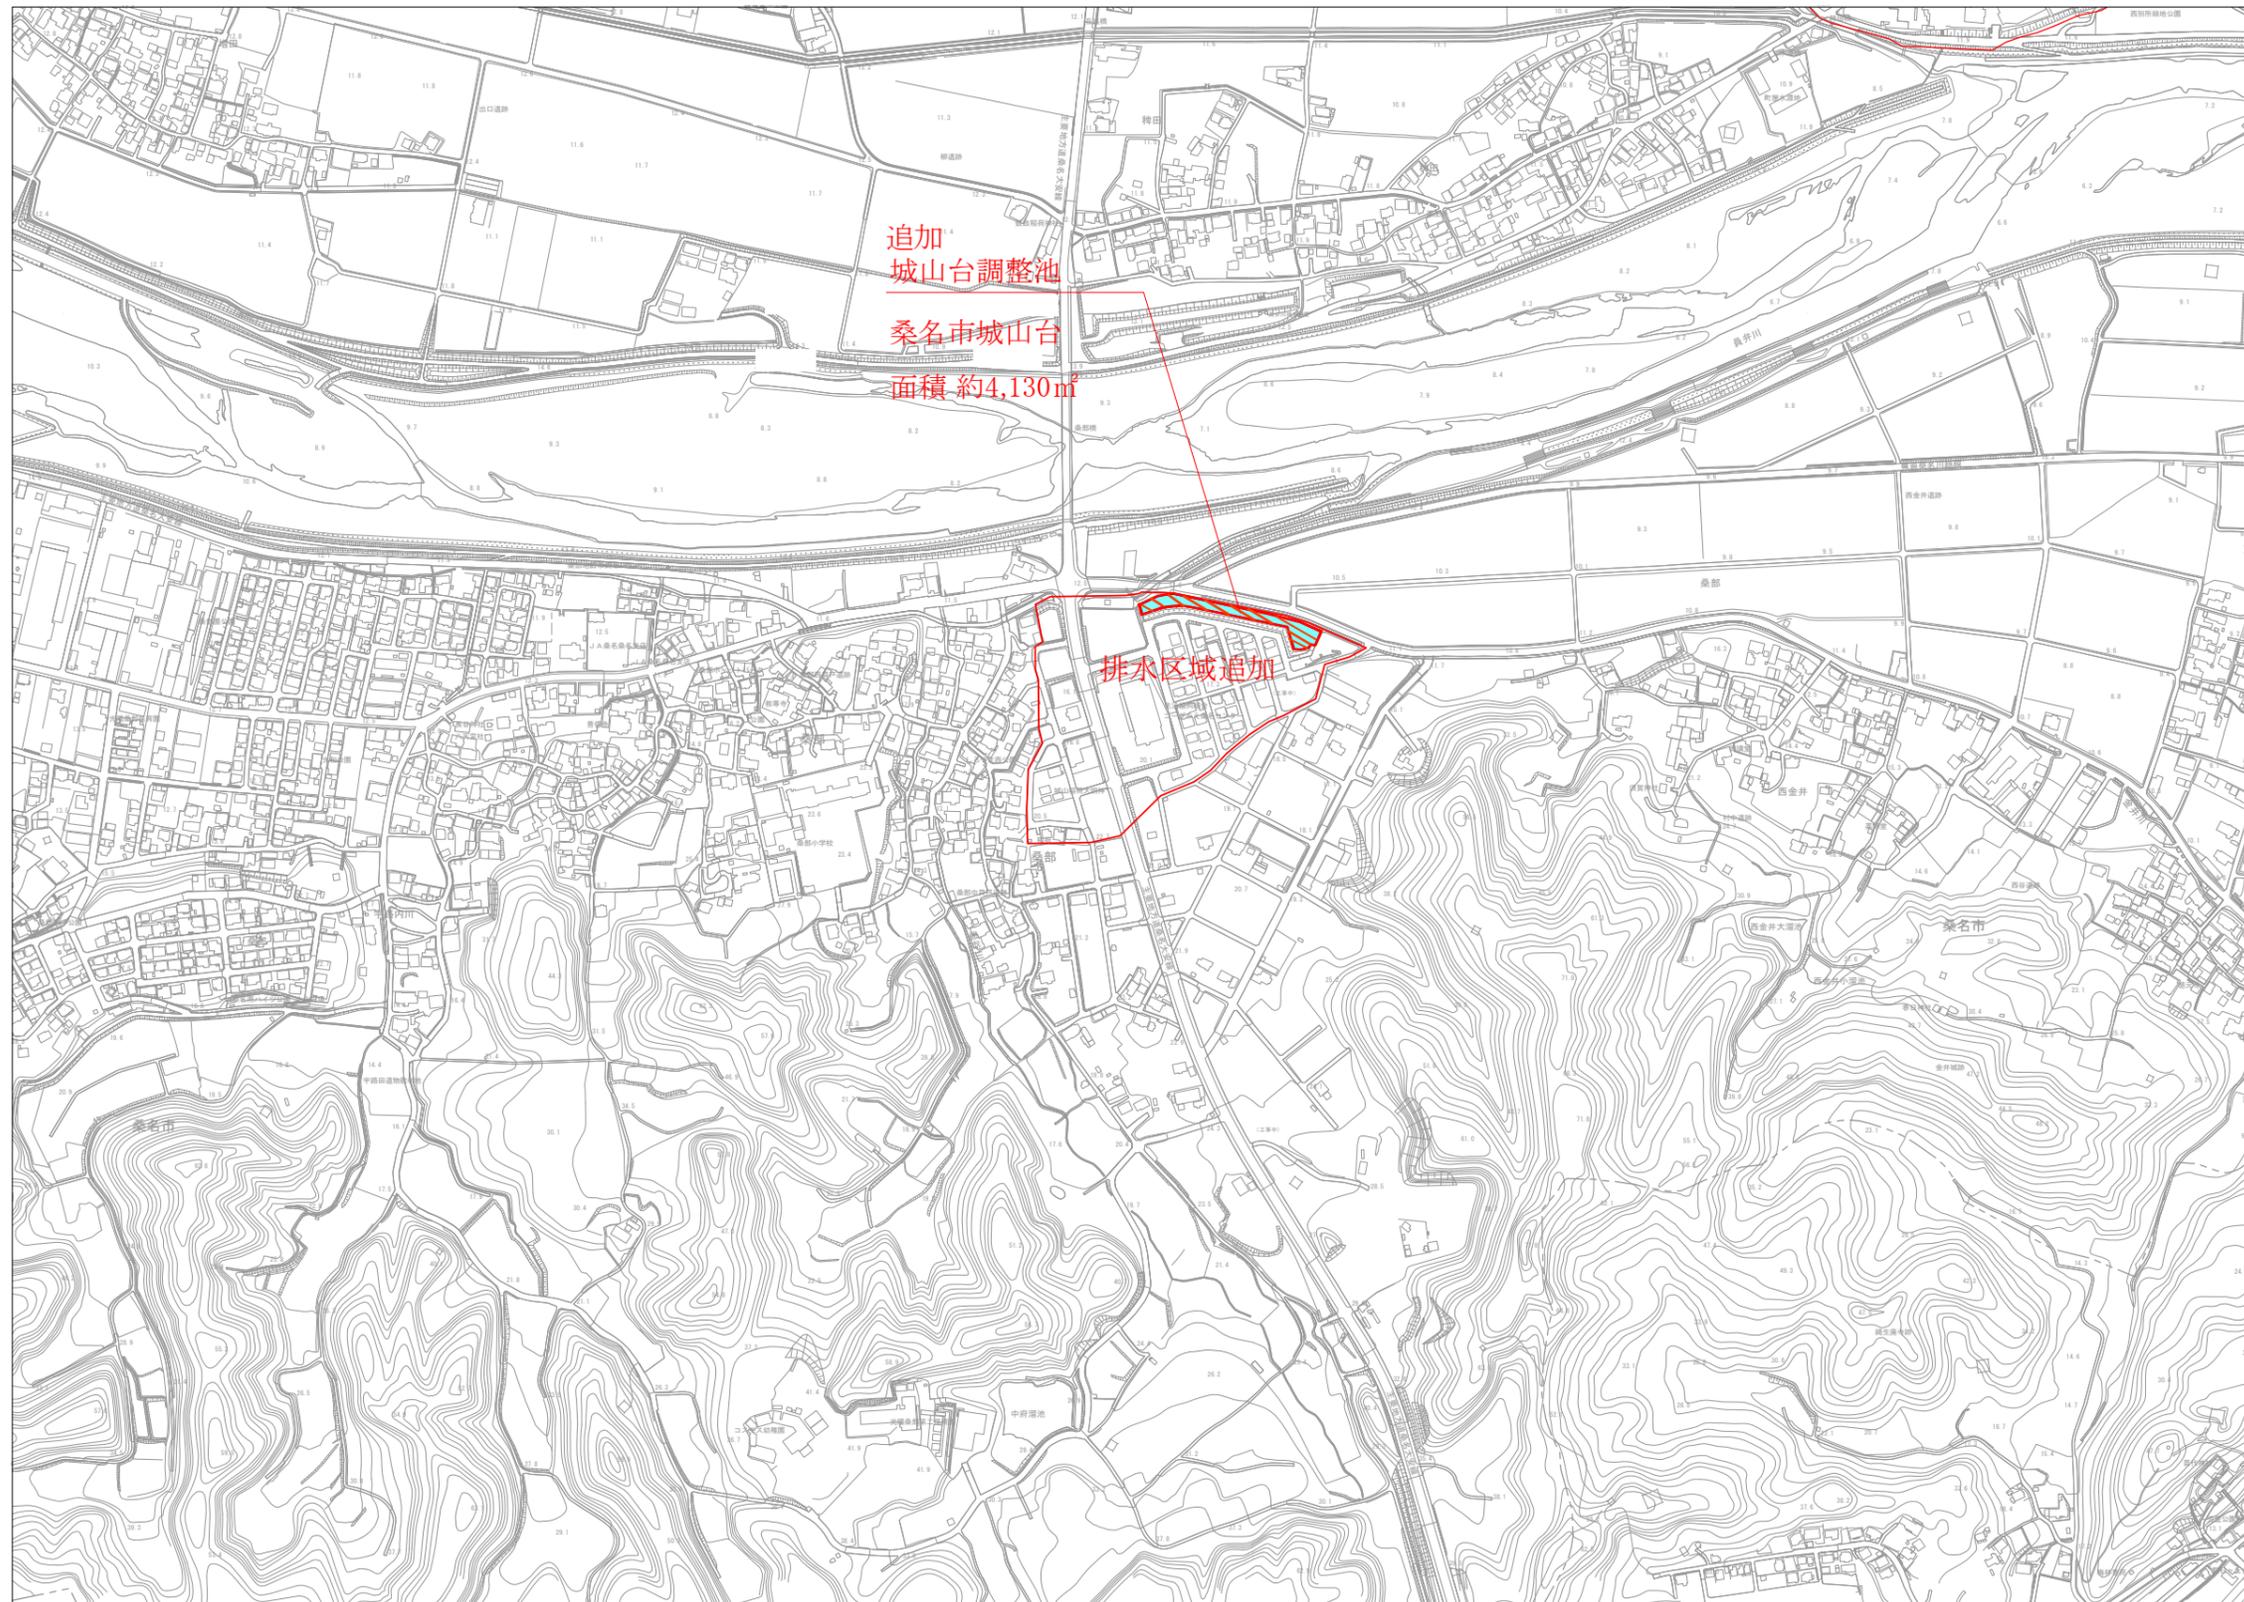

※変更箇所のみを抜粋

凡 例	
	排水区域(変更前)
	排水区域(変更後)
	調整池(変更なし)
	調整池(追加)