
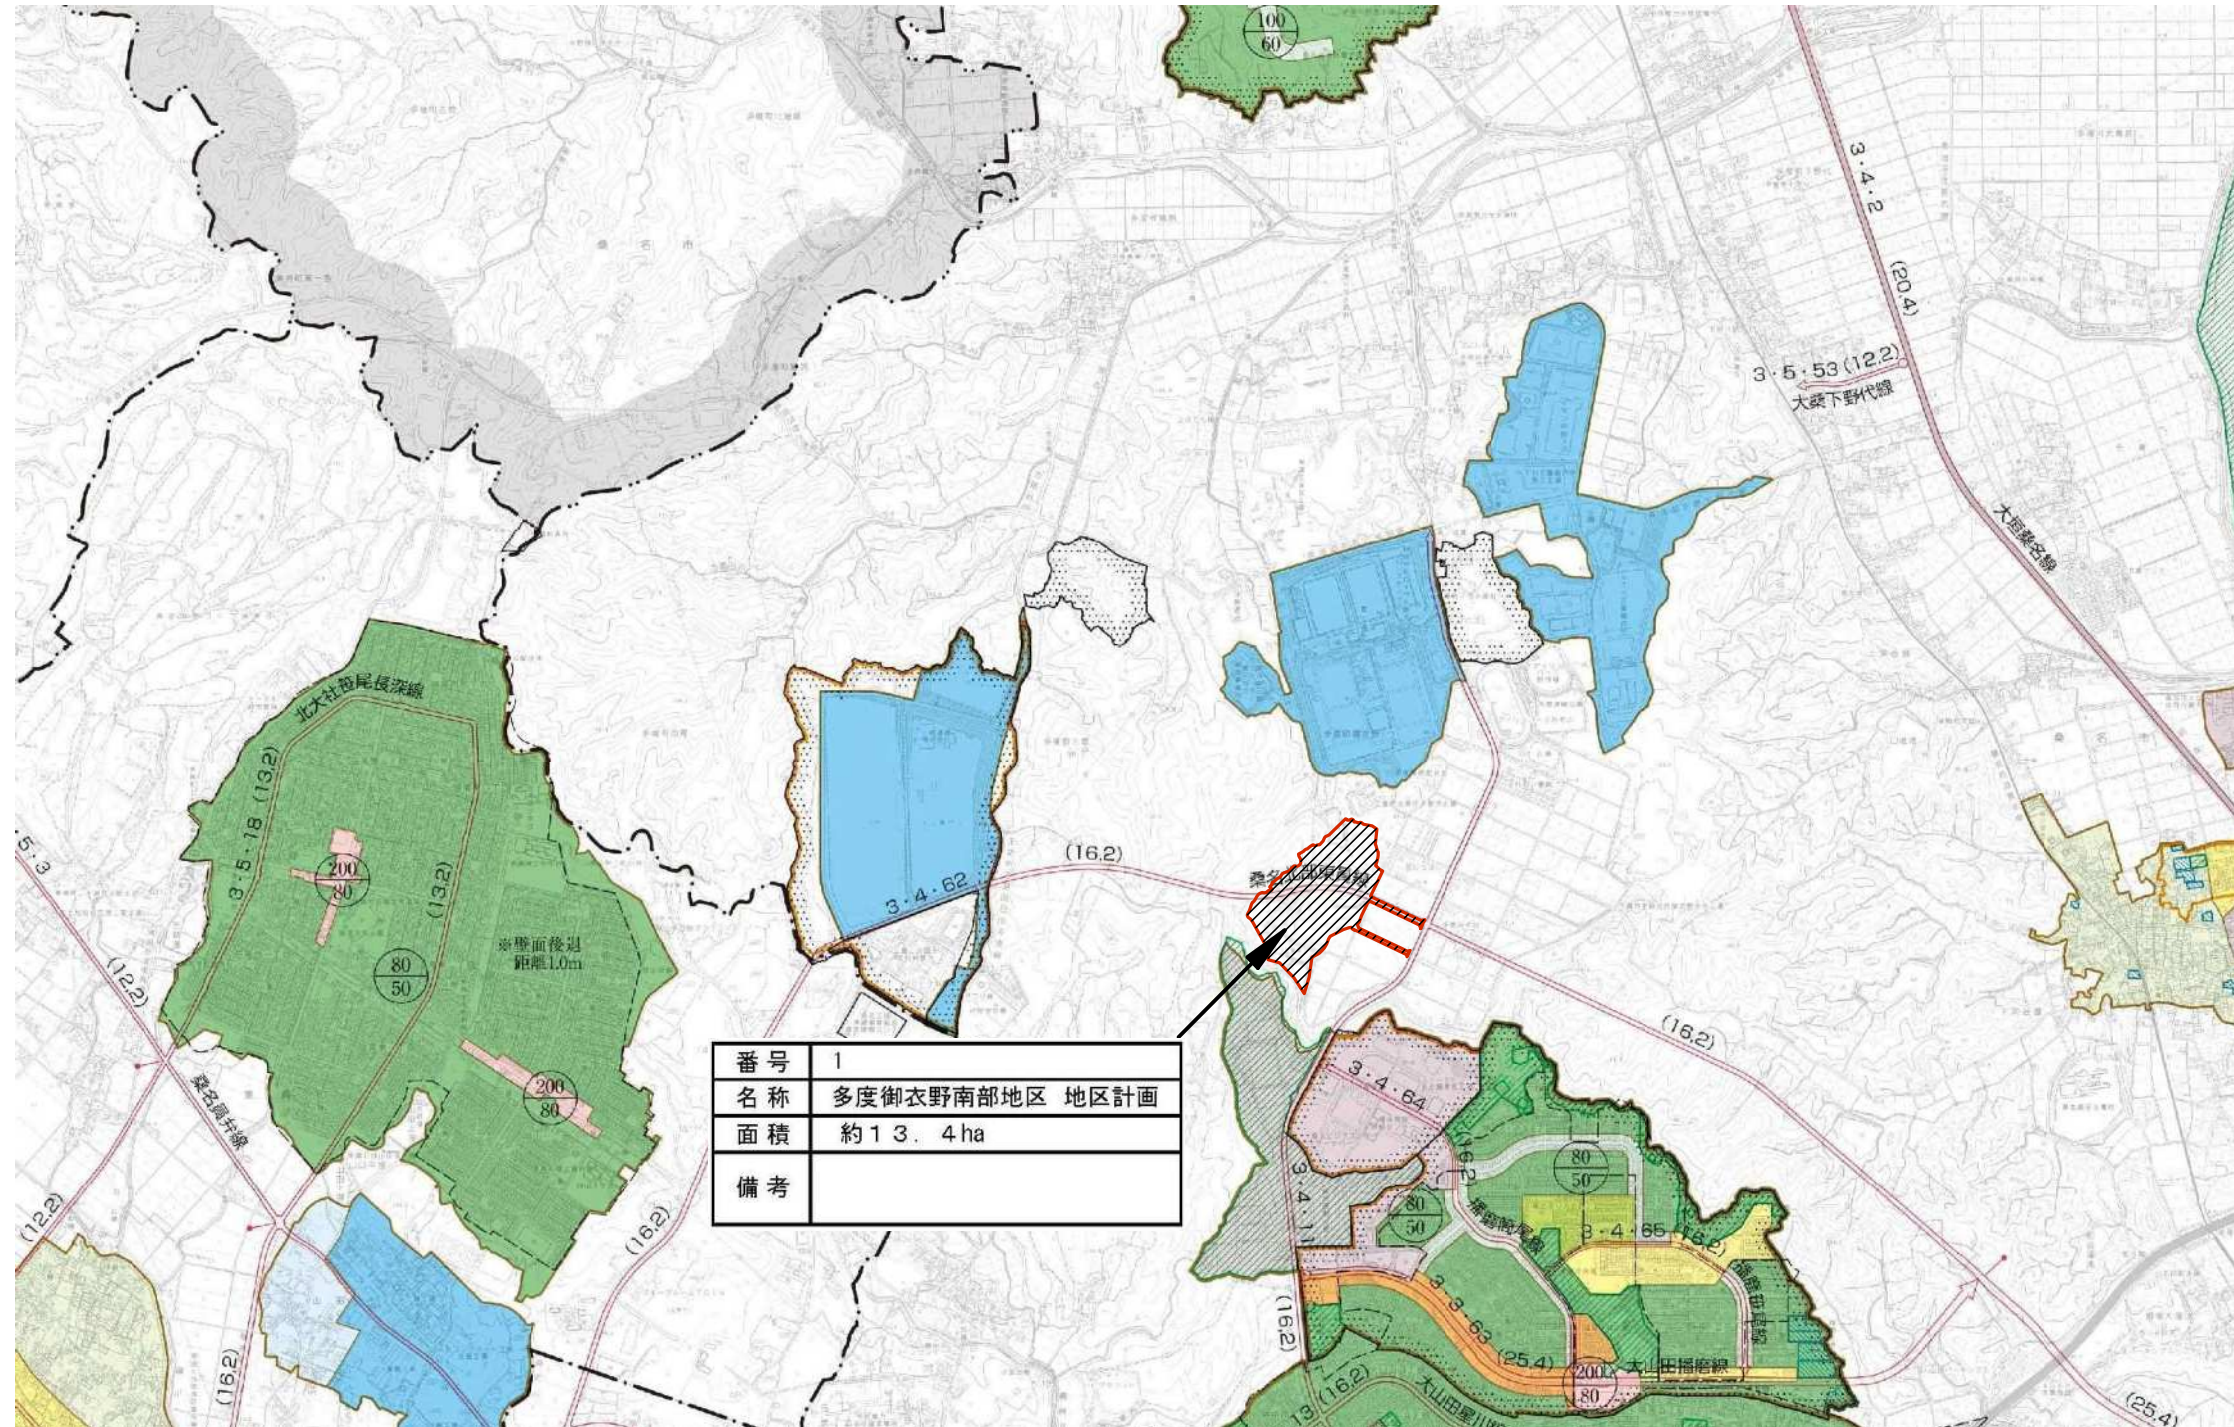


総 括 図

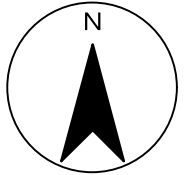

番号	1
名称	多度御衣野南部地区 地区計画
面積	約13.4ha
備考	

凡 例	
	都市計画区域
	行政区域界
	市街化区域
	地域の種類
	第一種低層住居専用地域
	第二種低層住居専用地域
	第三種高層住居専用地域
	第二種中高層住居専用地域
	第一種住居地域
	第二種住居地域
	準住居地域
	近隣商業地域
	商業地域
	準工業地域
	工業地域
	工業専用地域
	厚生地区(長島町)
	高度利用地区(桑名市)
	準防火地域(桑名市)
	都市計画道路
	広 場
	都市計画公園
	都市計画緑地
	土地区画整理区域
	その他の都市施設
	生産緑地地区
	地区計画決定区域
	平成22年度DID(人口集中地区)

凡 例	
表 示	内 容
	地区計画を決定する区域
1:25,000	
0 500 1000 1500m	