


計画図

番号	1
名称	多度学園
面積	約47,200㎡
備考	



決定又は
変更の区域

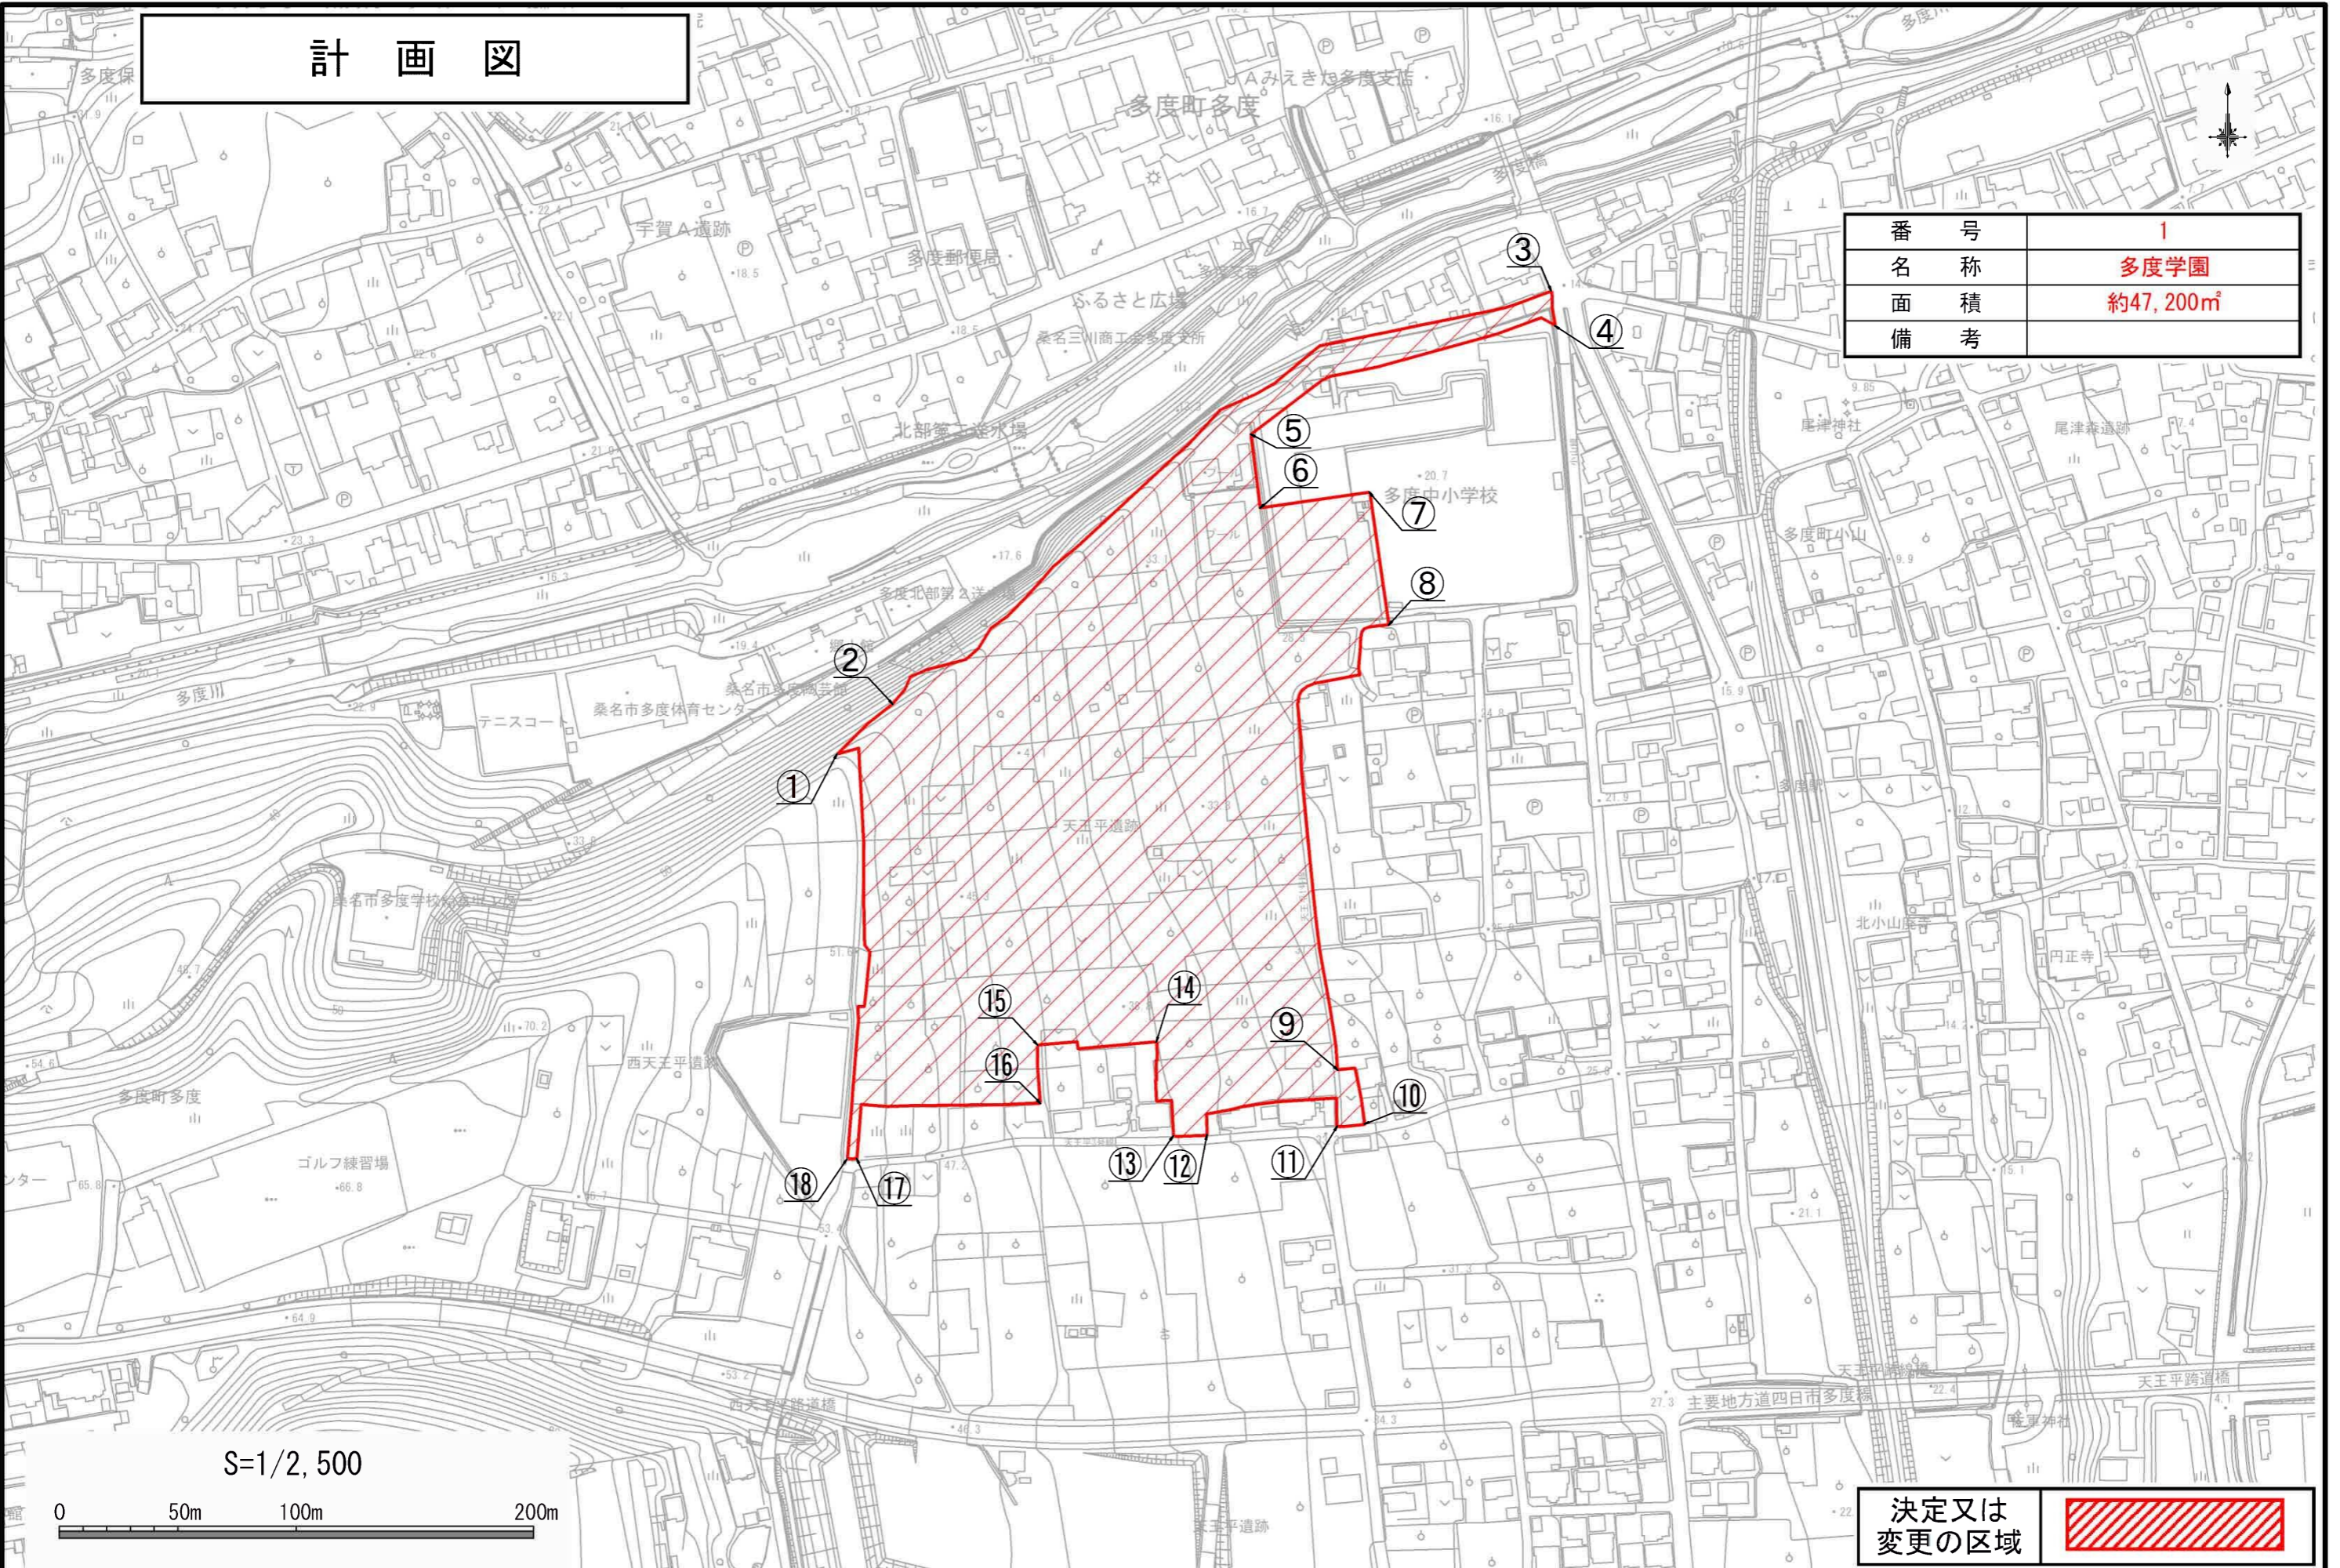