


桑名都市計画地区計画
多度御衣野東部地区地区計画

計画図（地区整備計画図）

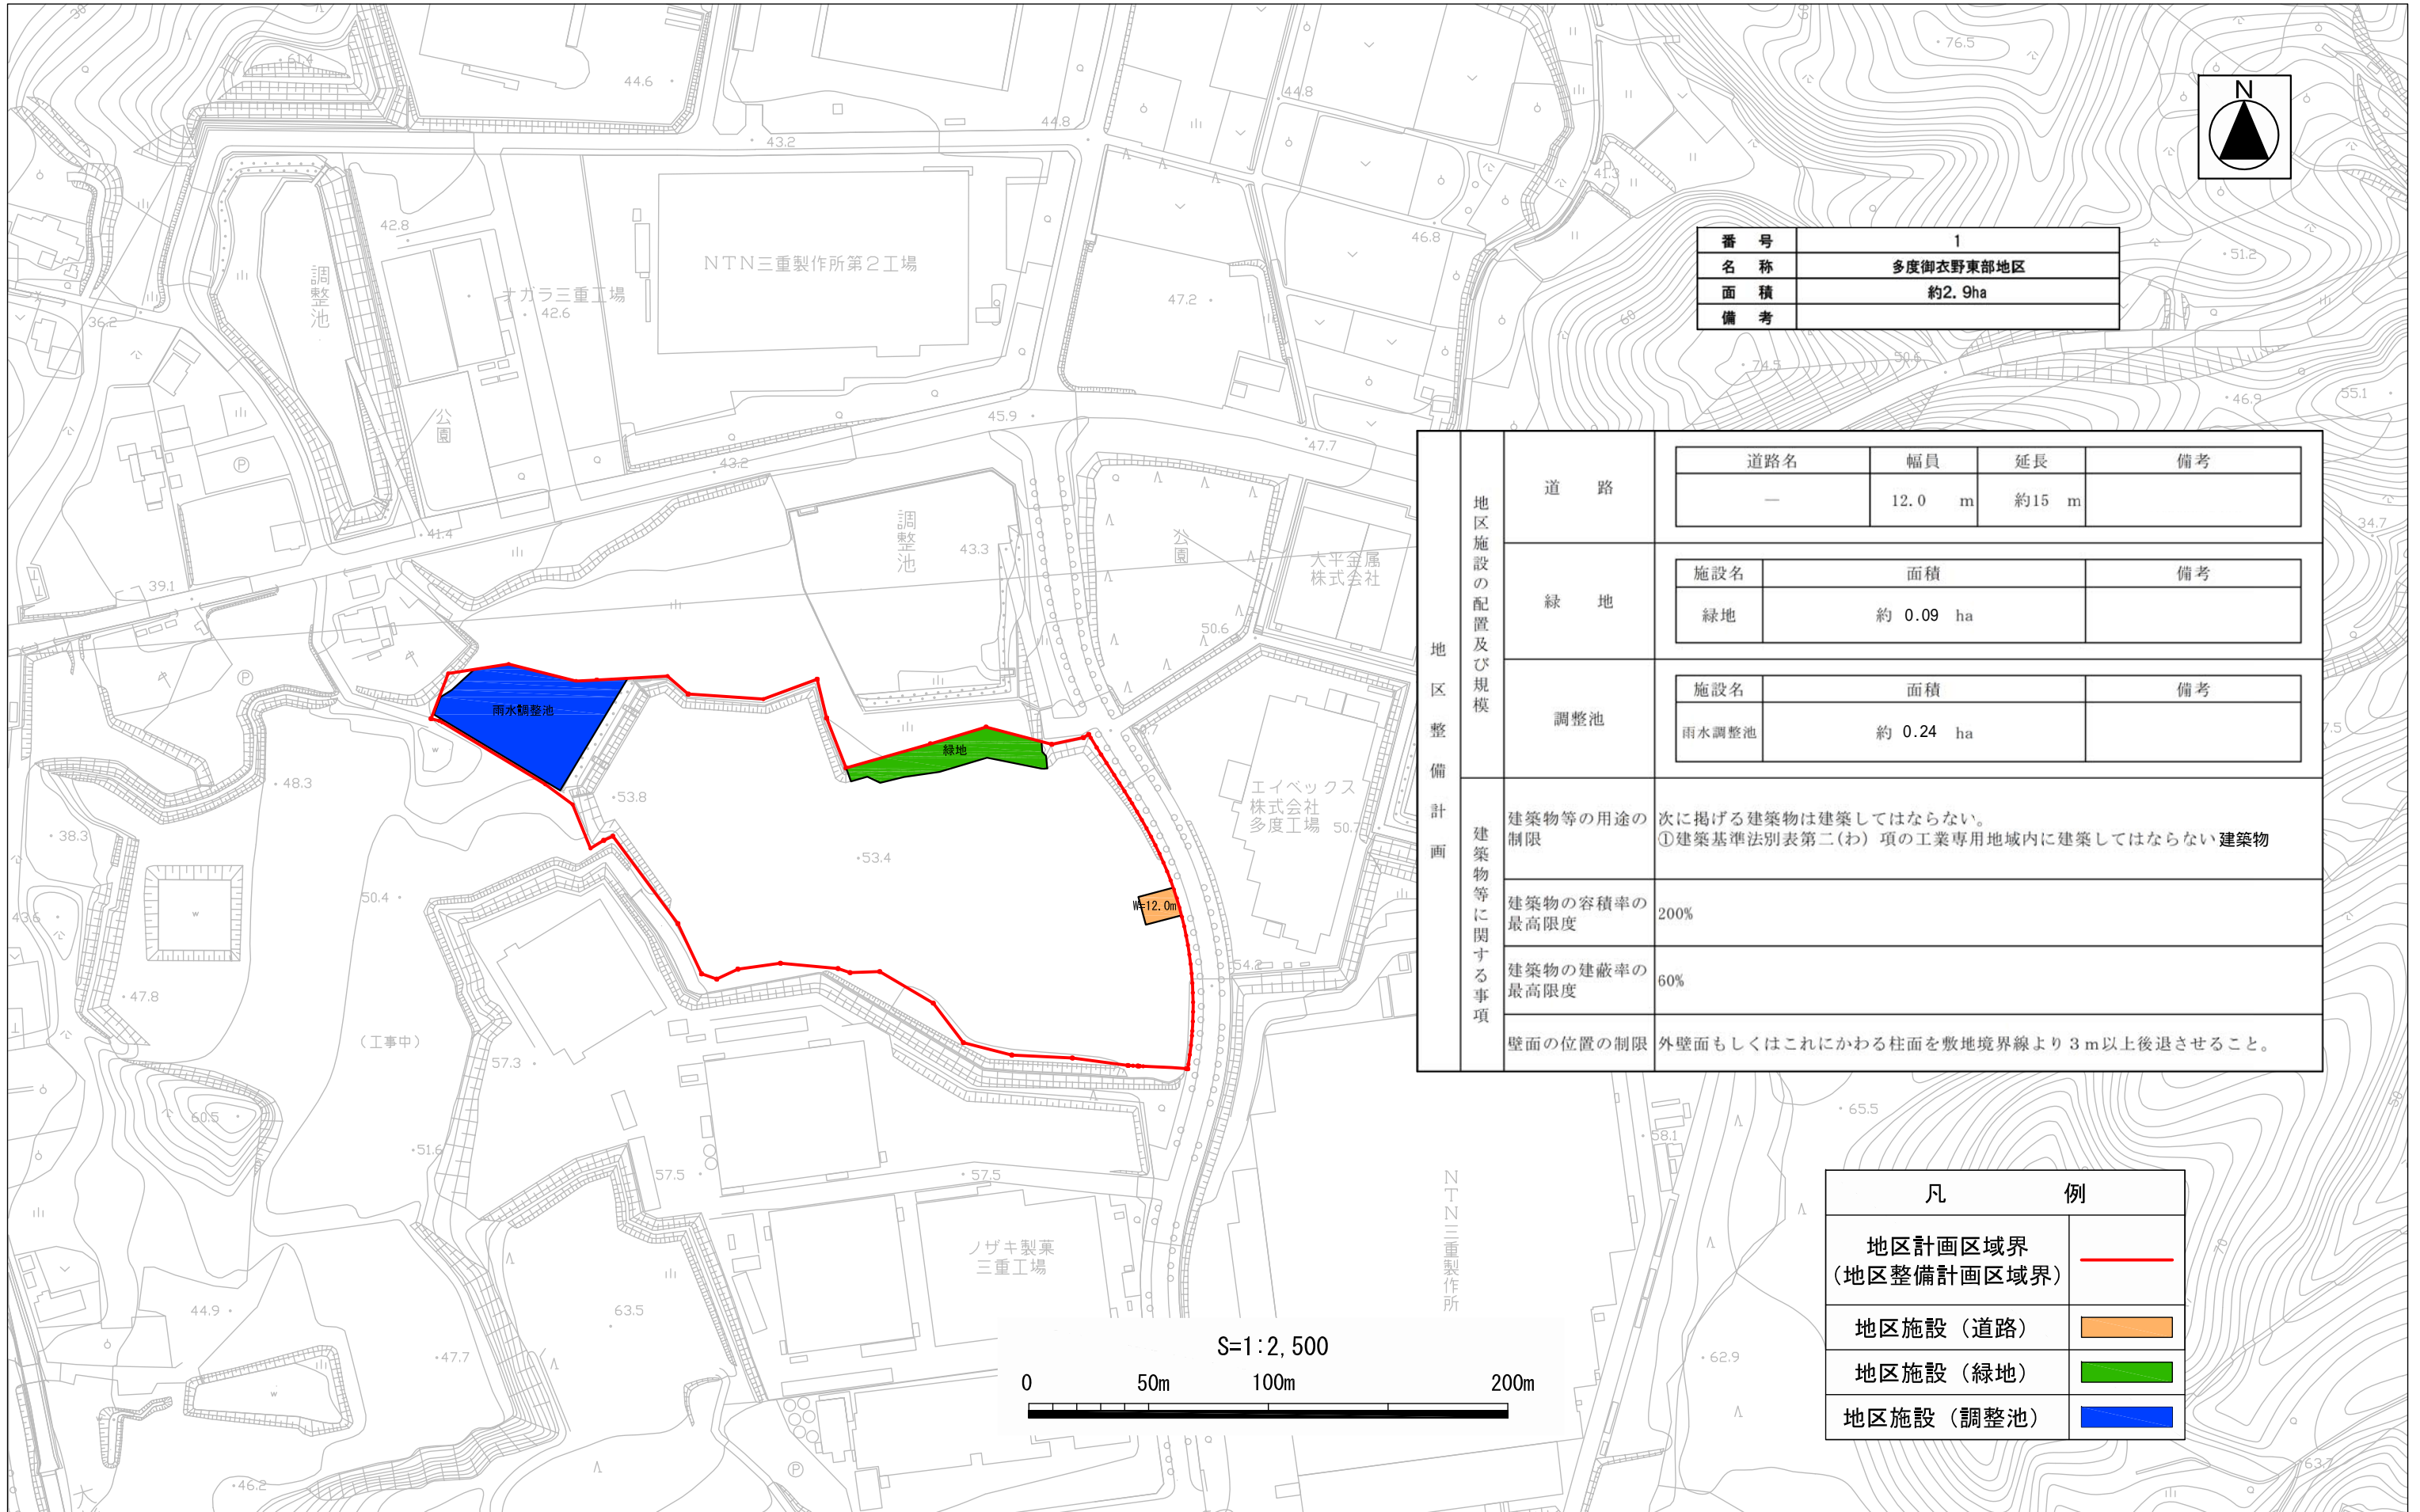

番号	1
名称	多度御衣野東部地区
面積	約2.9ha
備考	

地区施設の配置及び規模	道路	道路名	幅員	延長	備考
		—	12.0 m	約15 m	
	緑地	施設名	面積	備考	
		緑地	約 0.09 ha		
調整池	施設名	面積	備考		
	雨水調整池	約 0.24 ha			
建築物等に関する事項	建築物等の用途の制限	次に掲げる建築物は建築してはならない。 ①建築基準法別表第二(わ)項の工業専用地域内に建築してはならない建築物			
	建築物の容積率の最高限度	200%			
	建築物の建蔽率の最高限度	60%			
	壁面の位置の制限	外壁面もしくはこれにかわる柱面を敷地境界線より3m以上後退させること。			

凡 例	
地区計画区域界 (地区整備計画区域界)	
地区施設 (道路)	
地区施設 (緑地)	
地区施設 (調整池)	