


桑名都市計画地区計画 城南地区地区計画

計画図(地区整備計画図)

地区 整備 計画	地区施設 の規模	道路	道路名	幅員	延長	備考
		緑地	緑地名	面積		備考
関係する 事項	建築物等の 用途の制限	建築基準法に定める工業専用地域において建築してはならない建築物は、建築してはならない。				
	建築物の容積率 の最高制限	200%				
	建築物の建蔽率 の最高制限	60%				
	壁面位置の制限	外壁面もしくはこれにかわる柱面を敷地境界線より3m以上後退させること。				

A1 S=1:1250
A3 S=1:2500

番号	1
名称	城南地区地区計画
面積	約5.7ha
備考	

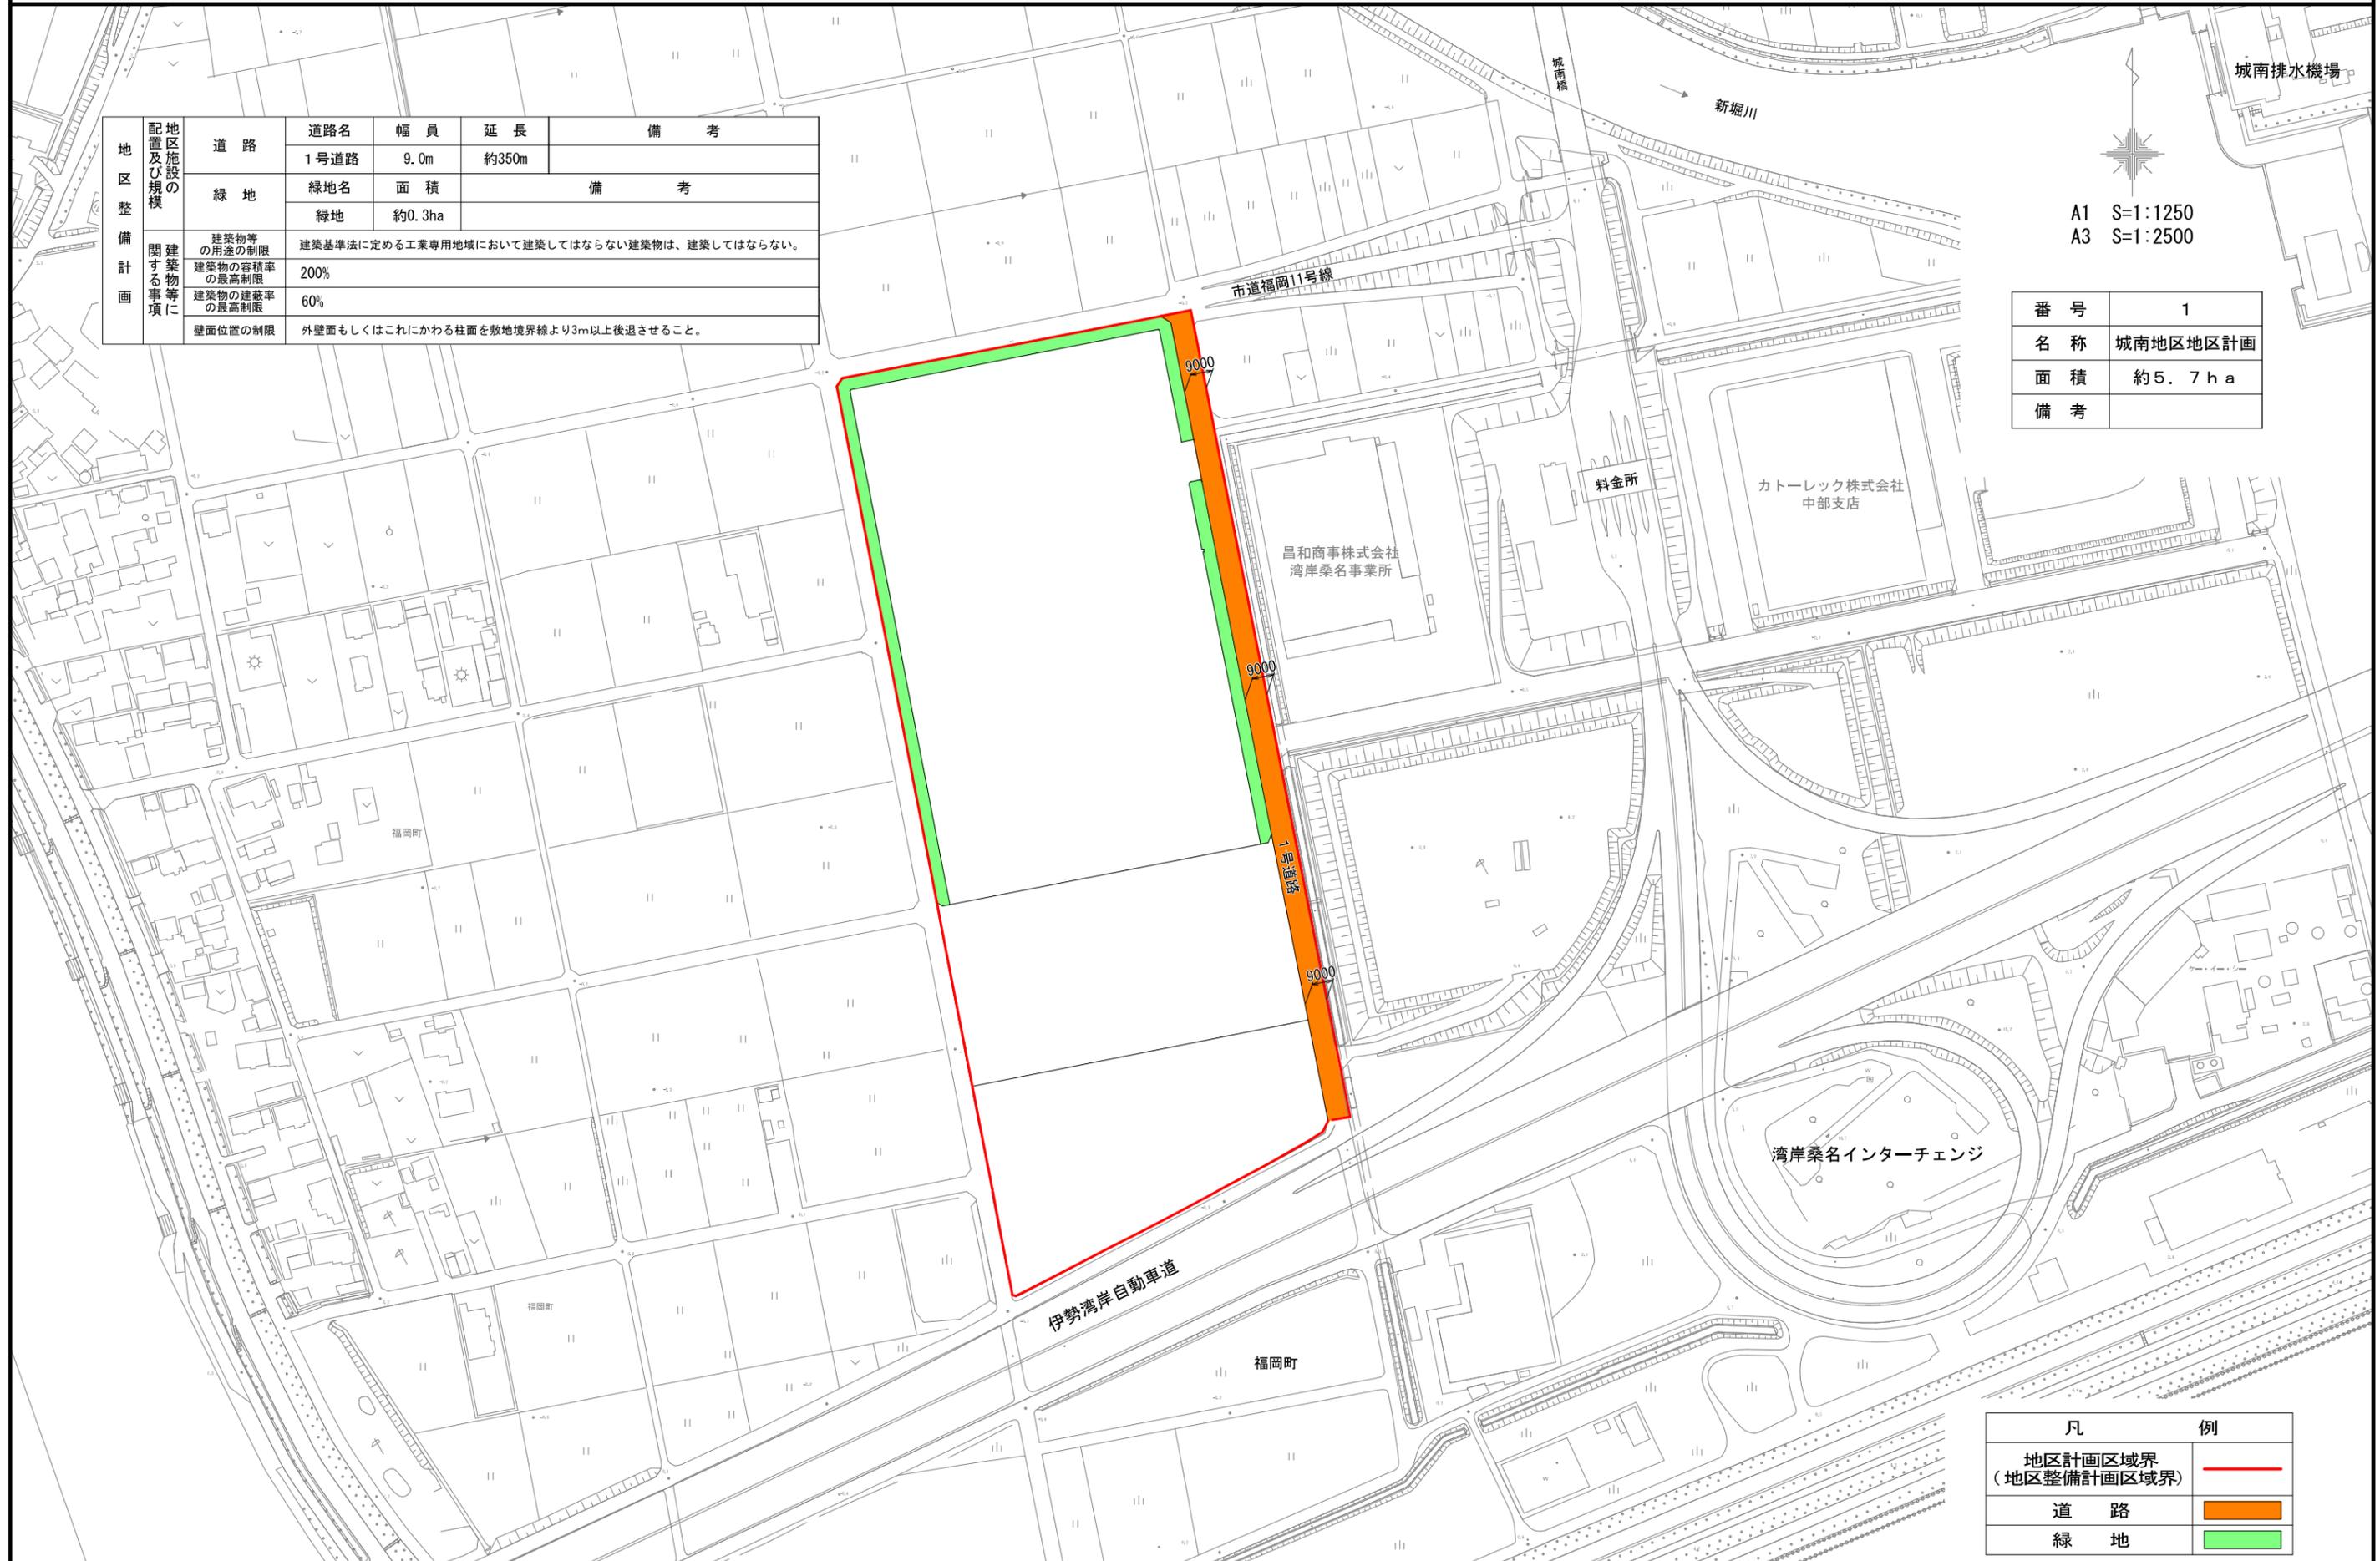

凡	例
地区計画区域界 (地区整備計画区域界)	
道路	
緑地	