


桑名都市計画地区計画の変更
(多度力尾地区地区計画の変更)

地区計画区域図

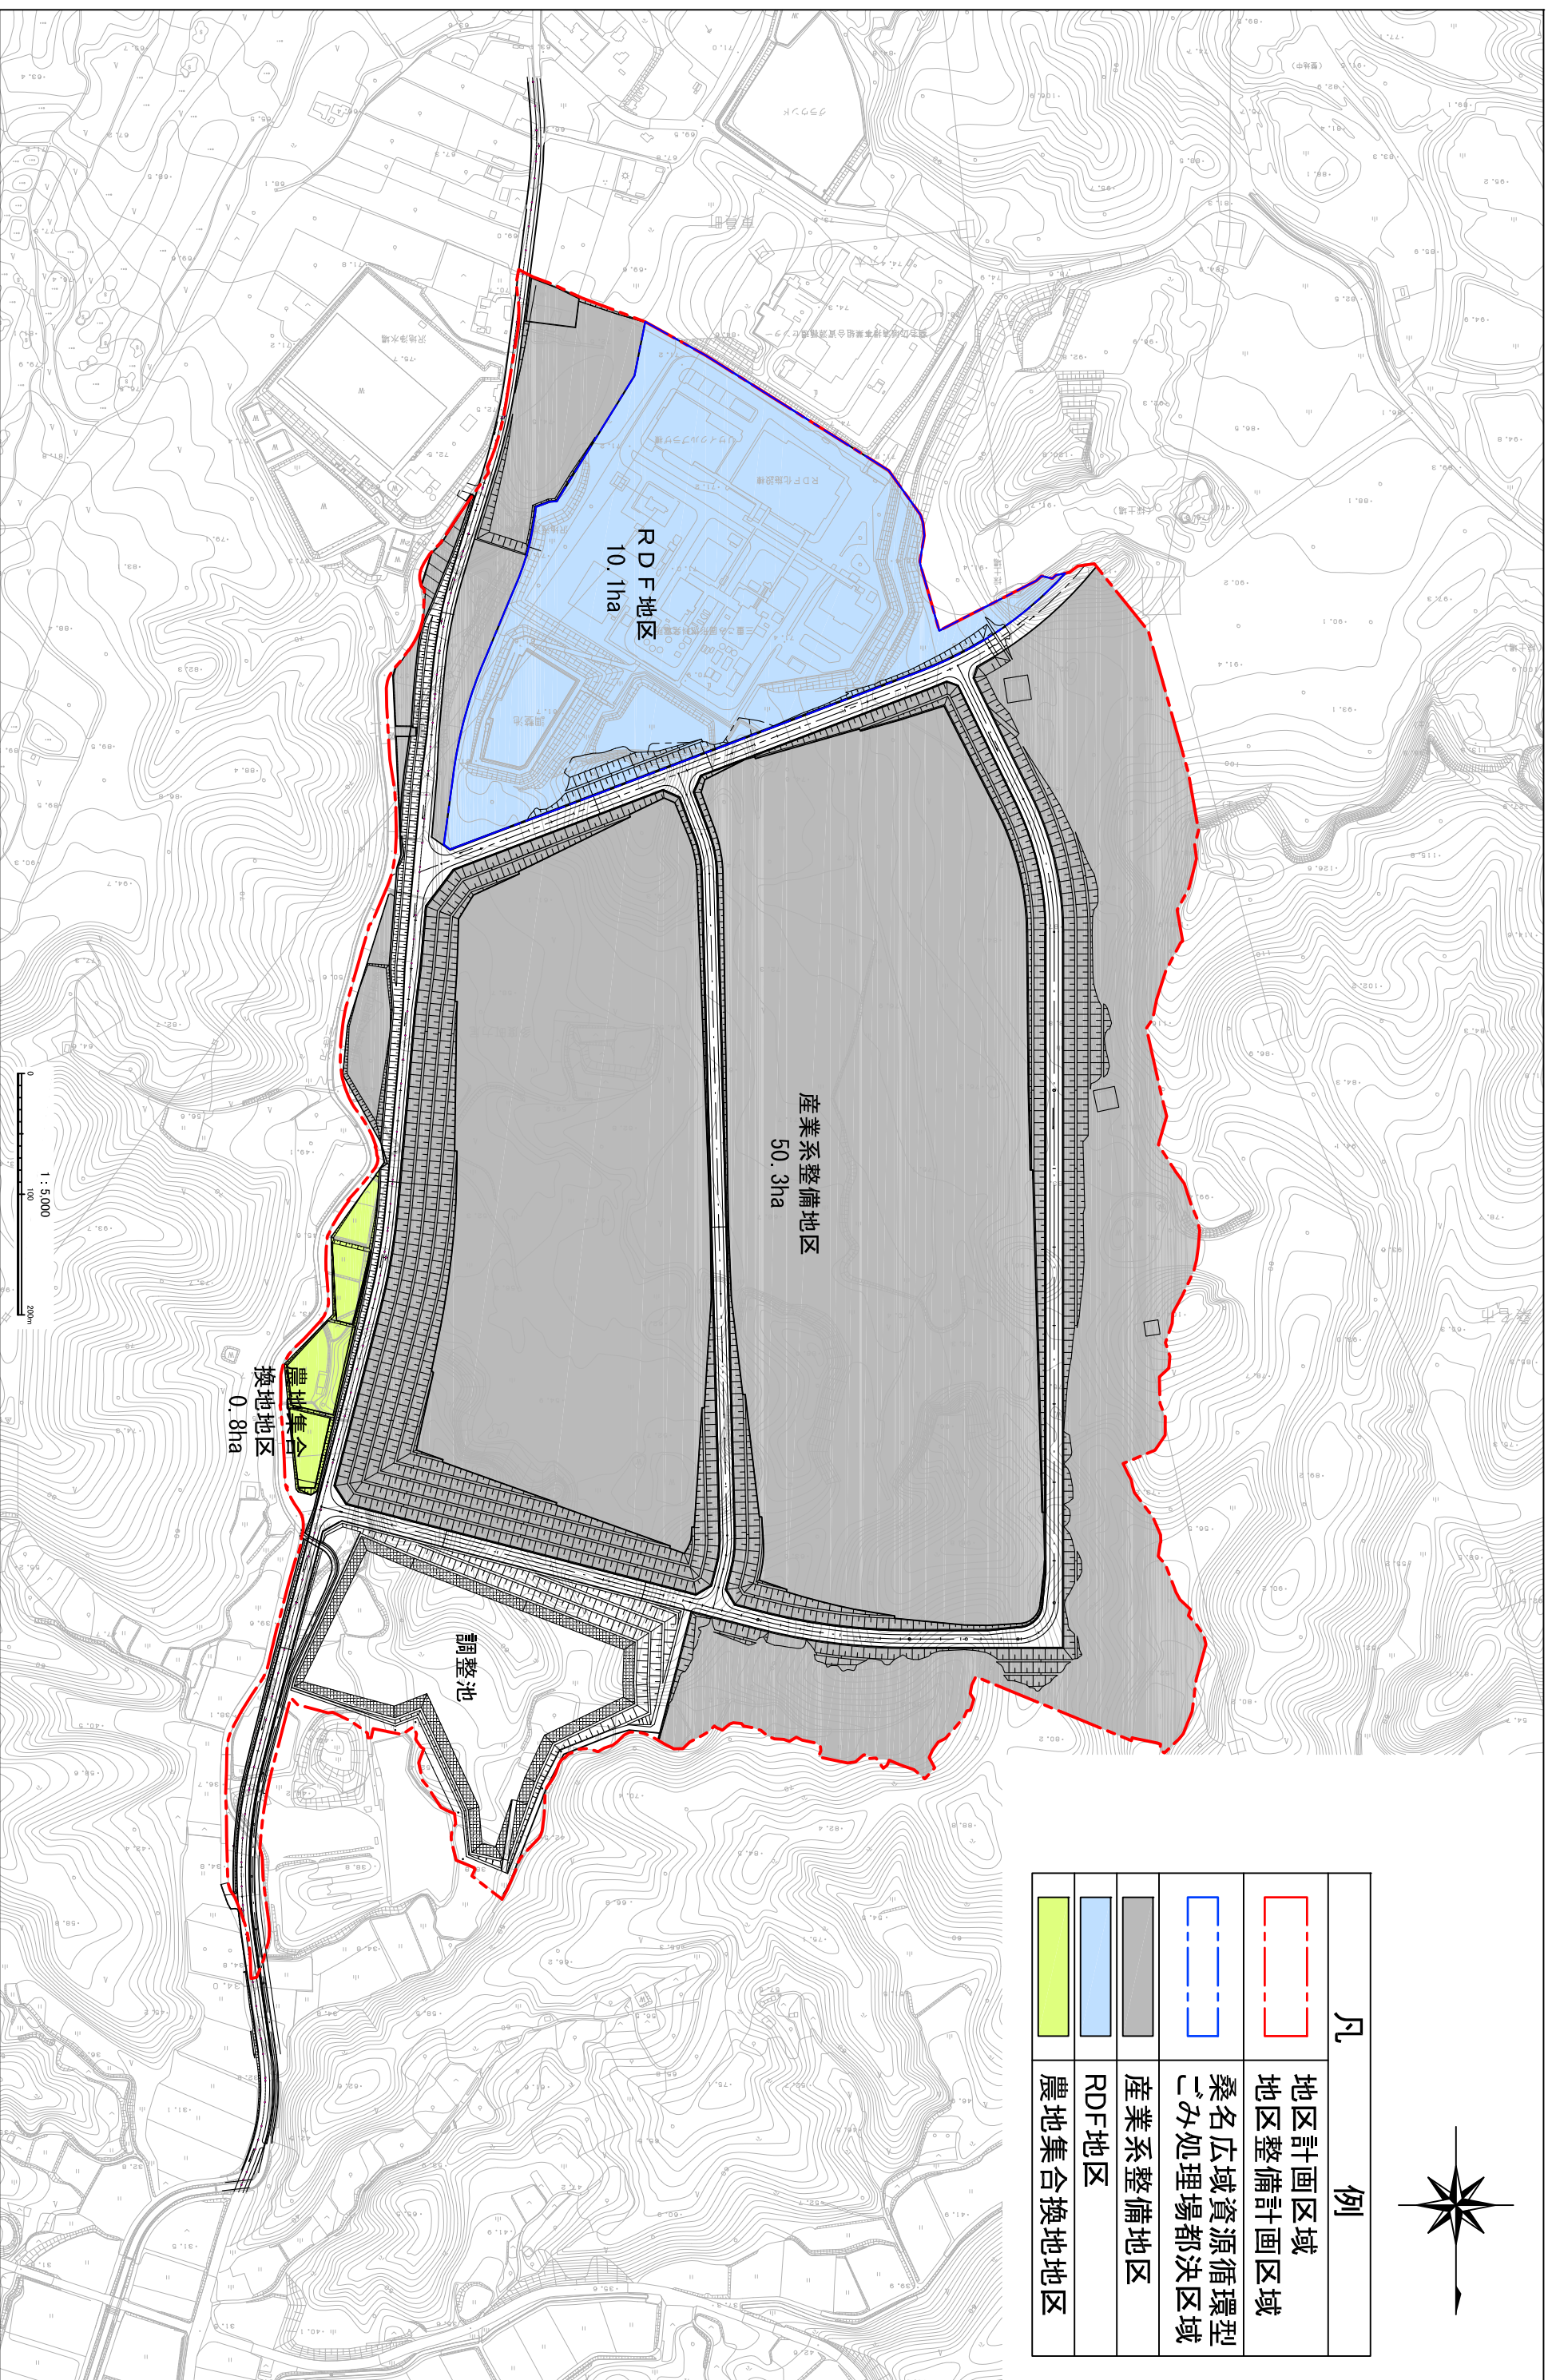

凡	例
地区計画区域	地区整備計画区域
桑名広域資源循環型 ごみ処理場都決区域	
産業系整備地区	
RDF地区	
農地集換地区	