



桑名都市計画図

桑名駅付近拡大図

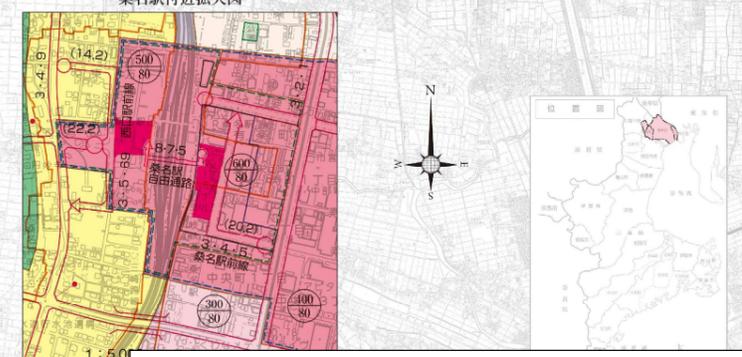

- 地区計画名称
- ① 森忠芳ヶ崎地区
 - ② 播磨特定土地区画整理事業地区
 - ③ 播磨前農住地区
 - ④ 西別所北部区画整理地区
 - ⑤ 城山土地区画整理地区
 - ⑥ 多度力尾地区
 - ⑦ 桑名ビジネスリサーチパーク地区
 - ⑧ 多度御衣野地区
 - ⑨ 多度力尾東部地区
 - ⑩ 小山西地区
 - ⑪ 多度御衣野東部地区
 - ⑫ 多度御衣野南部地区
 - ⑬ 播磨西部地区
 - ⑭ 城南地区

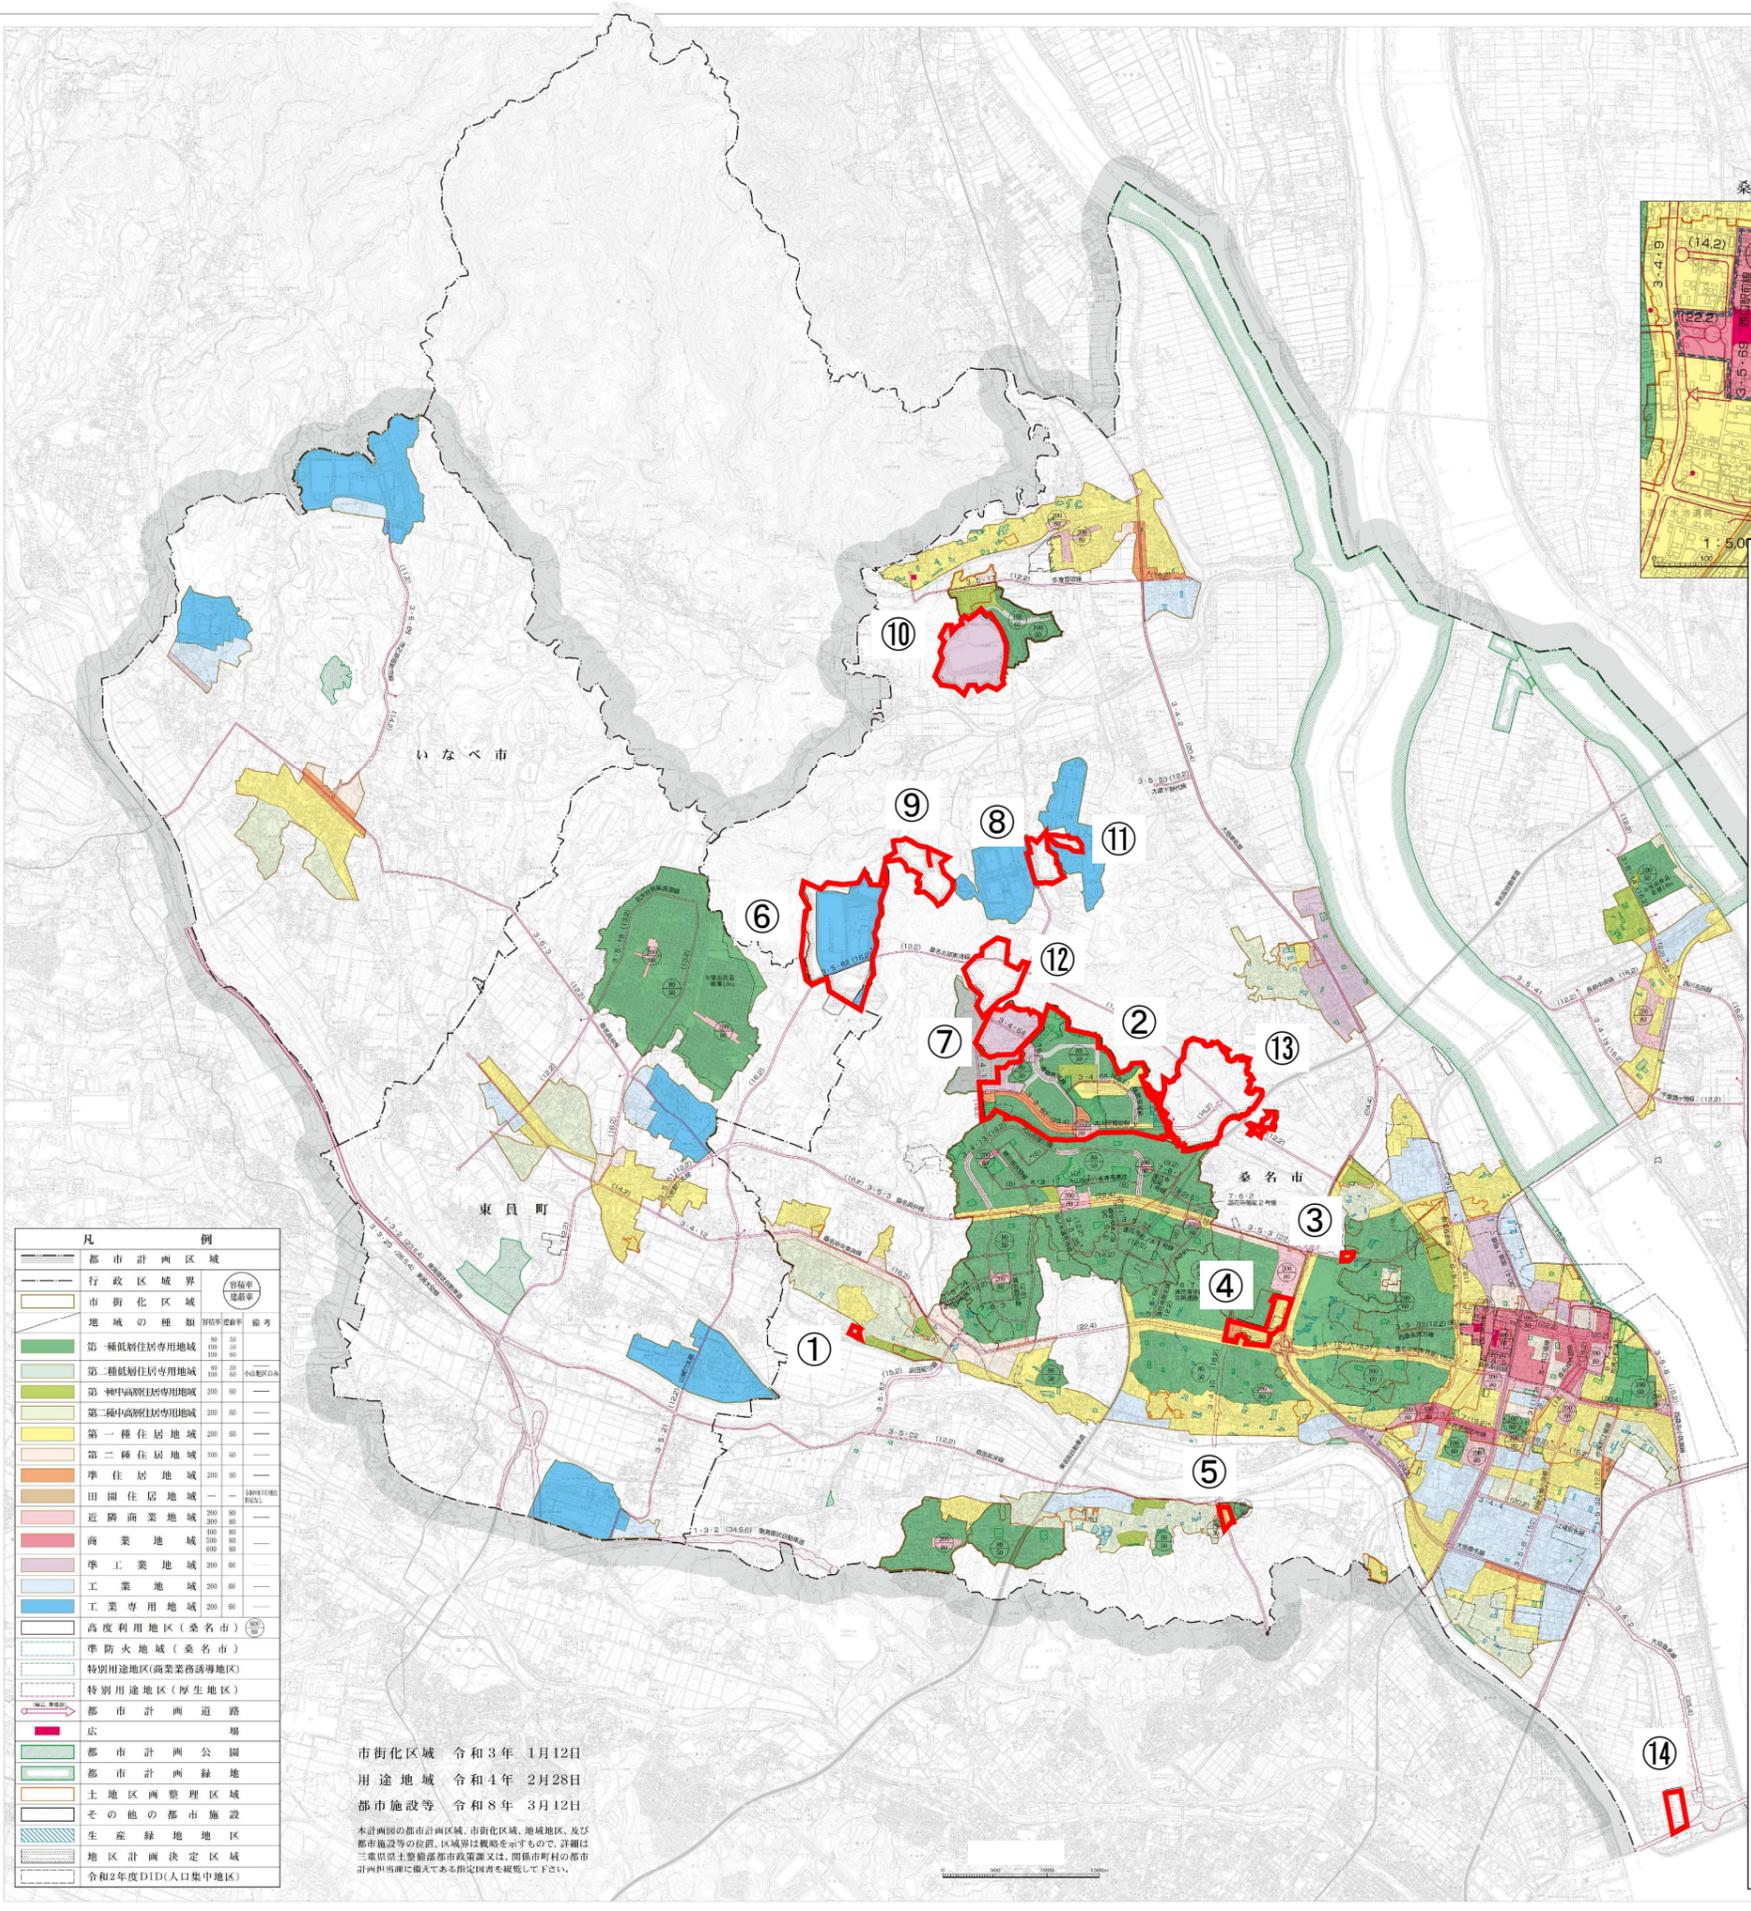

凡 例	
	都市計画区域
	行政区境界
	市街化区域
	地域の種類
	第一種低層住居専用地域
	第二種低層住居専用地域
	第三種低層住居専用地域
	第四種低層住居専用地域
	第一種住居地域
	第二種住居地域
	準住居地域
	田園住居地域
	近隣商業地域
	商業地域
	準工業地域
	工業地域
	工業専用地域
	高度利用地区(桑名市)
	準防火地域(桑名市)
	特別用途地区(商業誘導地区)
	特別用途地区(厚生地区)
	都市計画道路
	広 場
	都市計画公園
	都市計画緑地
	土地区画整理区域
	その他の都市施設
	生産緑地地区
	地区計画決定区域
	令和2年度DTD(人口集中地区)

市街化区域 令和3年 1月12日
 用途地域 令和4年 2月28日
 都市施設等 令和8年 3月12日

本計画図の都市計画区域、市街化区域、地域地区、及び都市施設等の位置、区域界は概略を示すもので、詳細は三電県土整備部都市政策課又は、関係市町村の都市計画科等に照会して指定図書を閲覧して下さい。