


桑名都市計画地区計画の変更
(多度力尾地区地区計画の変更)

地区整備計画図

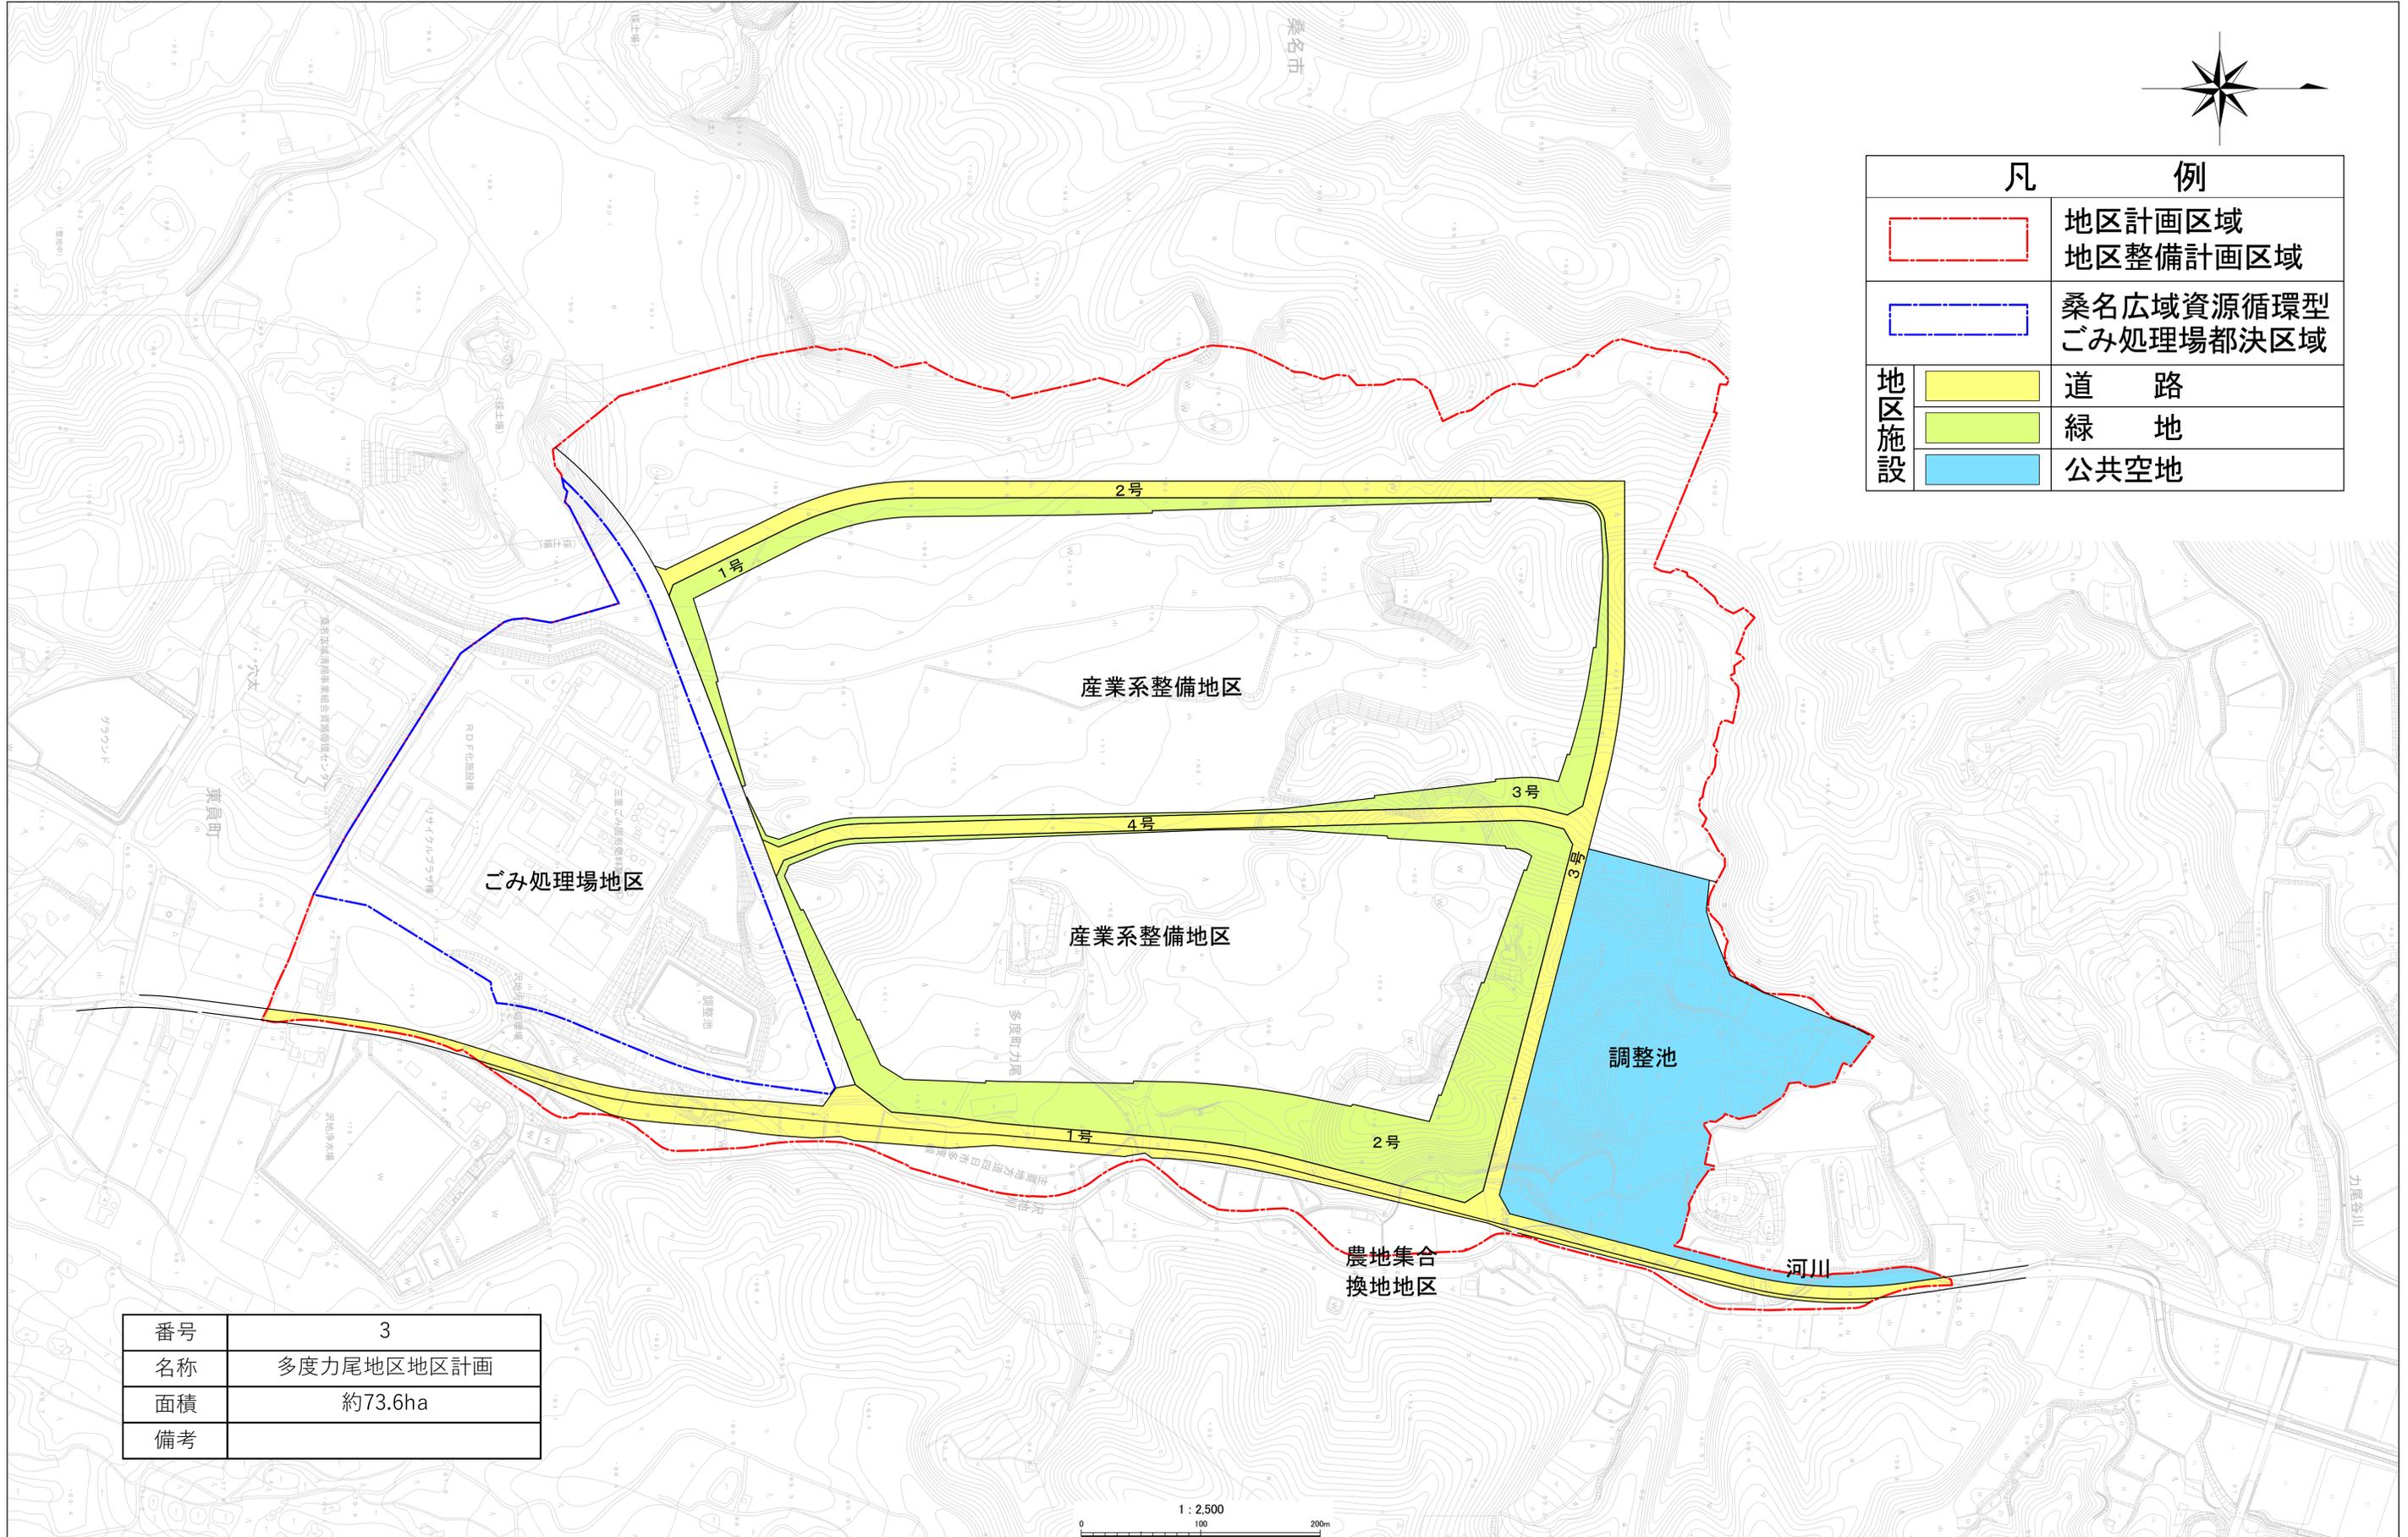

凡		例	
		地区計画区域	
		地区整備計画区域	
		桑名広域資源循環型 ごみ処理場都決区域	
地区 施設		道 路	
		緑 地	
		公共空地	



番号	3
名称	多度力尾地区地区計画
面積	約73.6ha
備考	

1 : 2,500
0 100 200m