
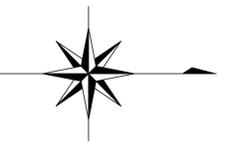


桑名都市計画地区計画の変更
(多度力尾地区地区計画の変更)

地区計画区域図

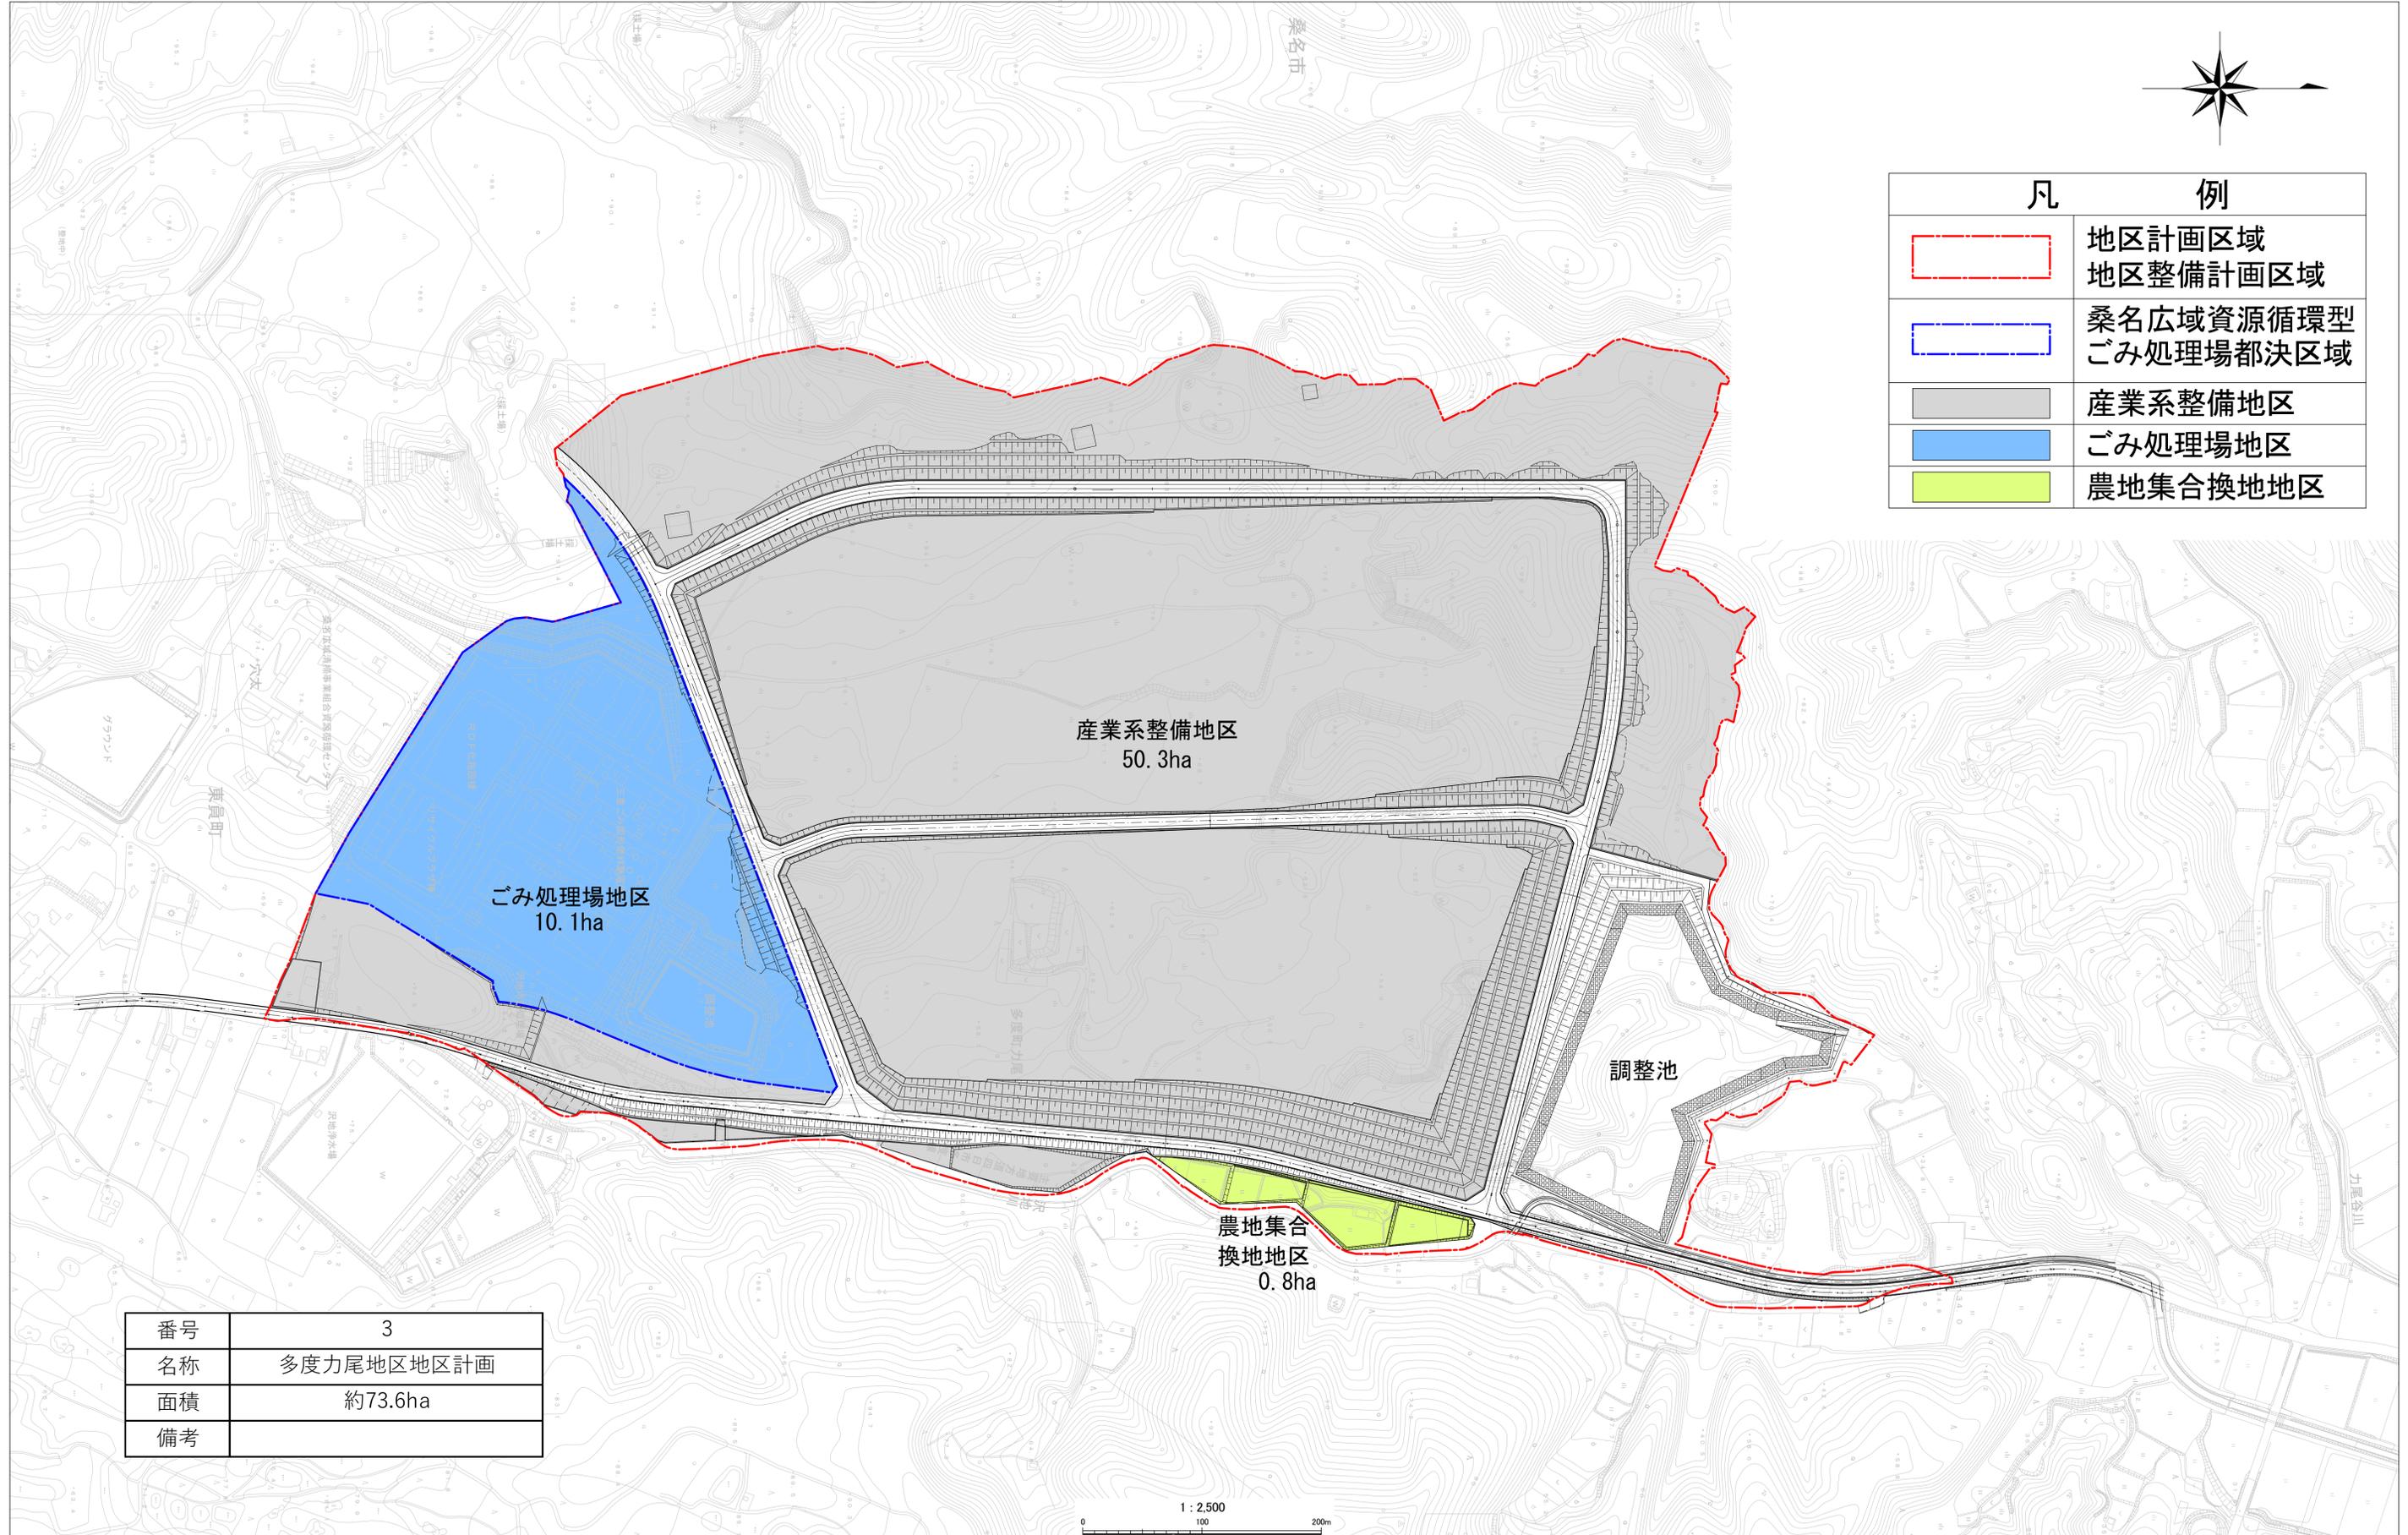

凡	例
	地区計画区域 地区整備計画区域
	桑名広域資源循環型 ごみ処理場都決区域
	産業系整備地区
	ごみ処理場地区
	農地集合換地地区

産業系整備地区
50.3ha

ごみ処理場地区
10.1ha

調整池

農地集合
換地地区
0.8ha

番号	3
名称	多度力尾地区地区計画
面積	約73.6ha
備考	

