


資料1 整備エリア図

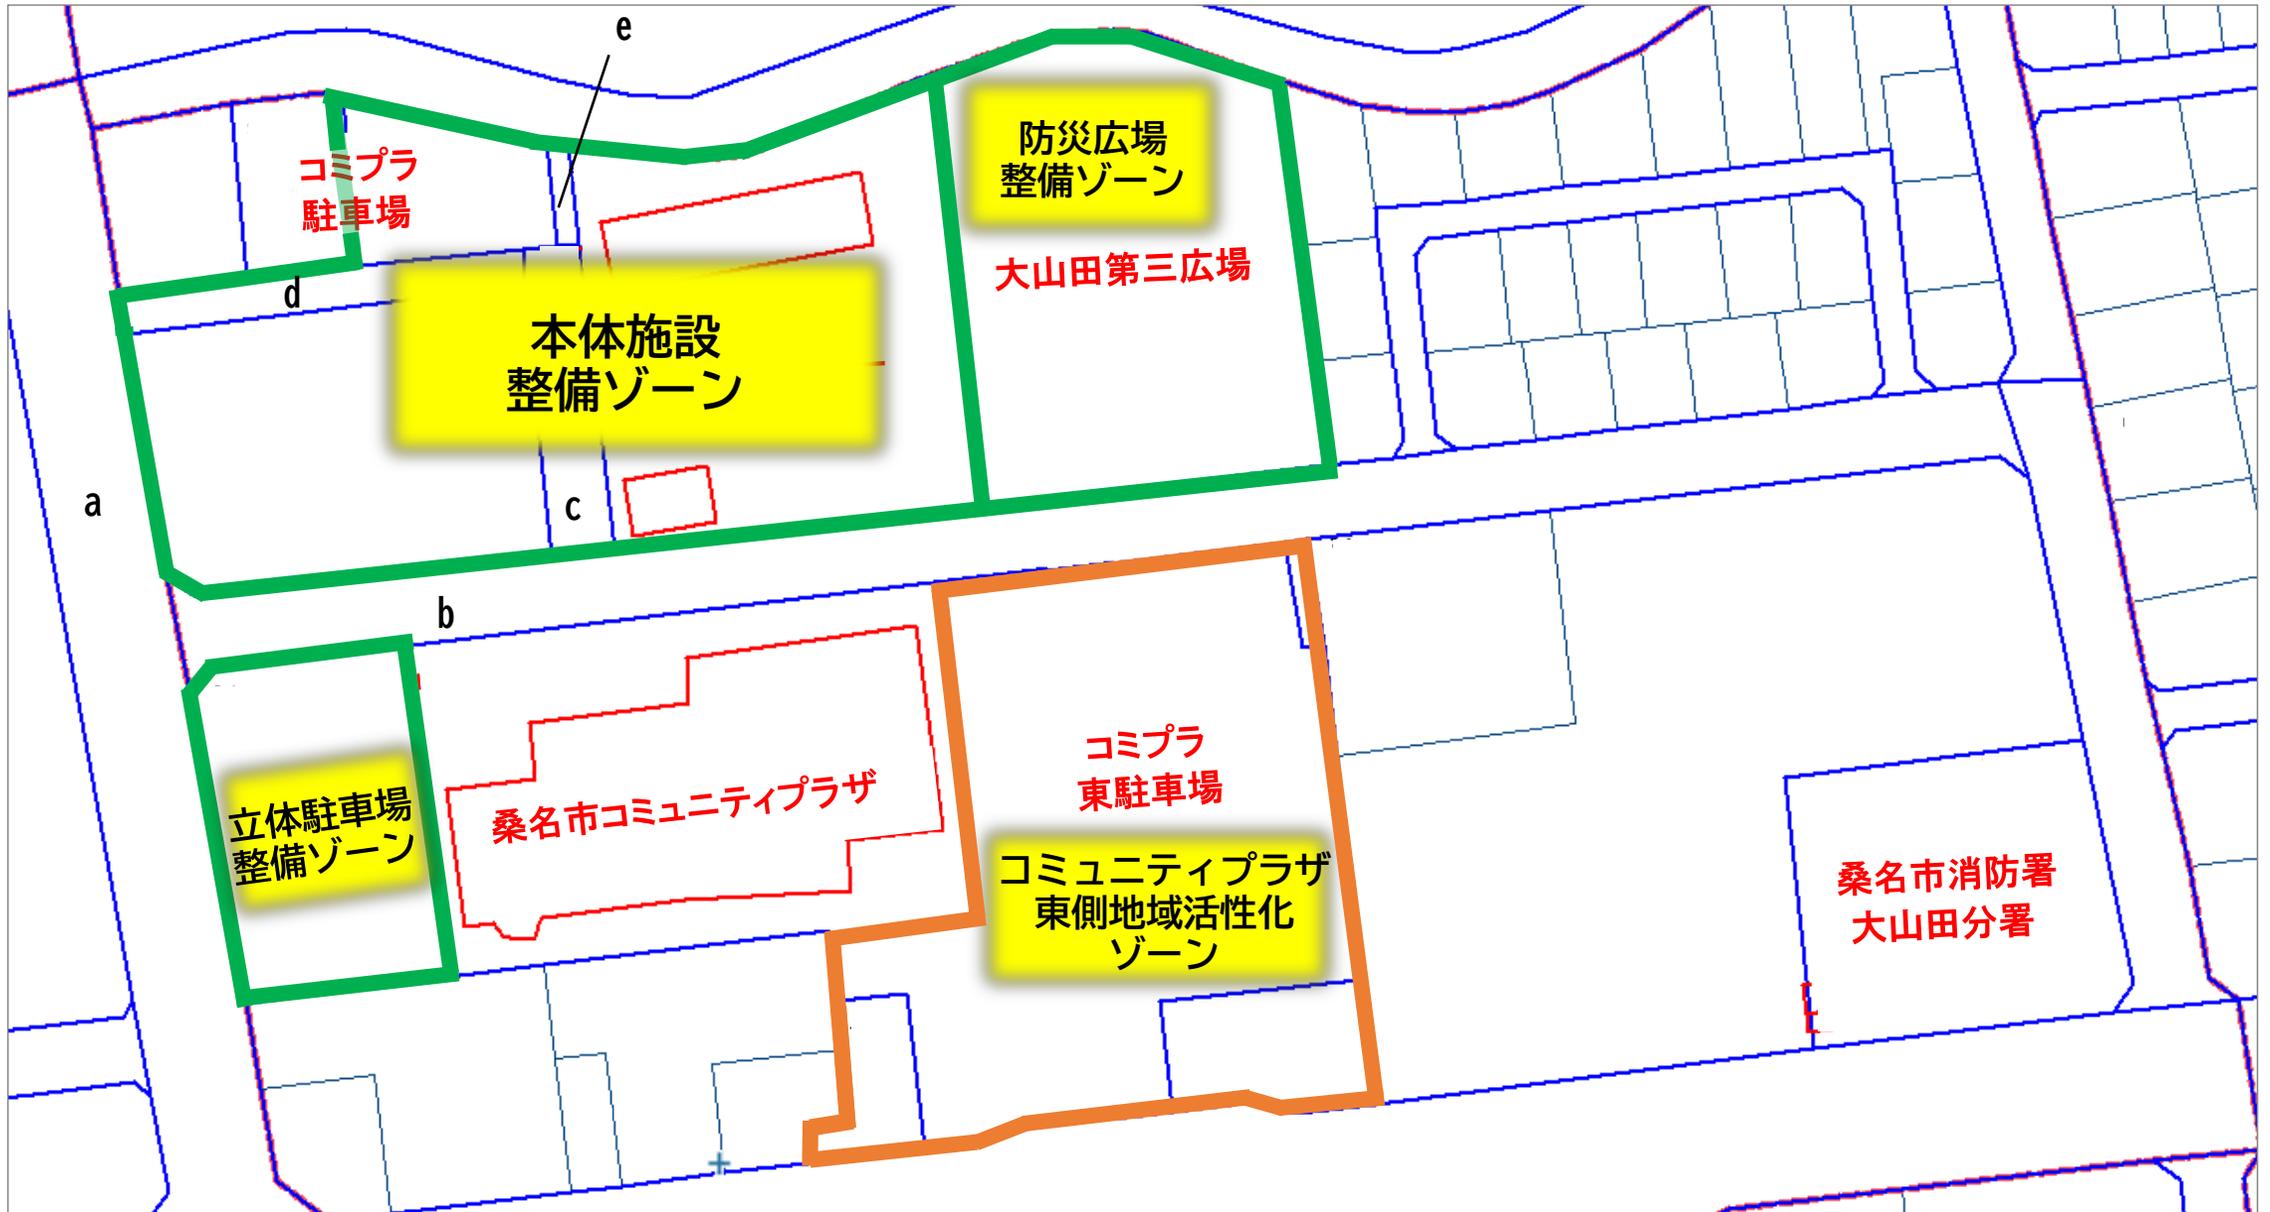

※オレンジ色太線枠は、コミュニティプラザ東側地域活性化事業の対象範囲