
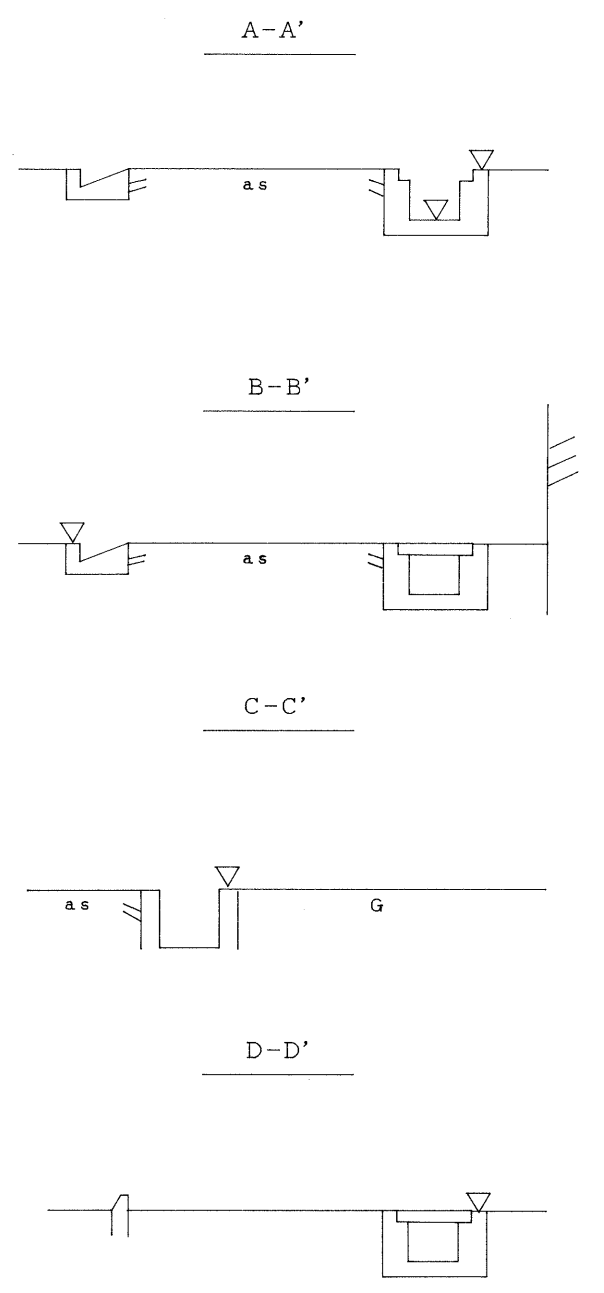
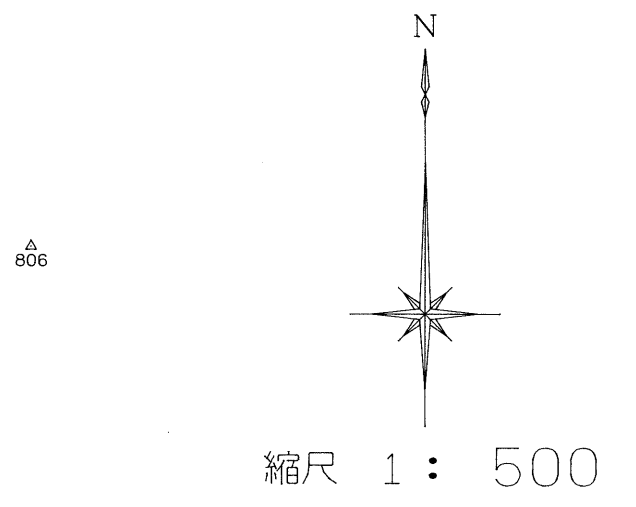



【資料5】

事業計画地の測量図

水準点位置図

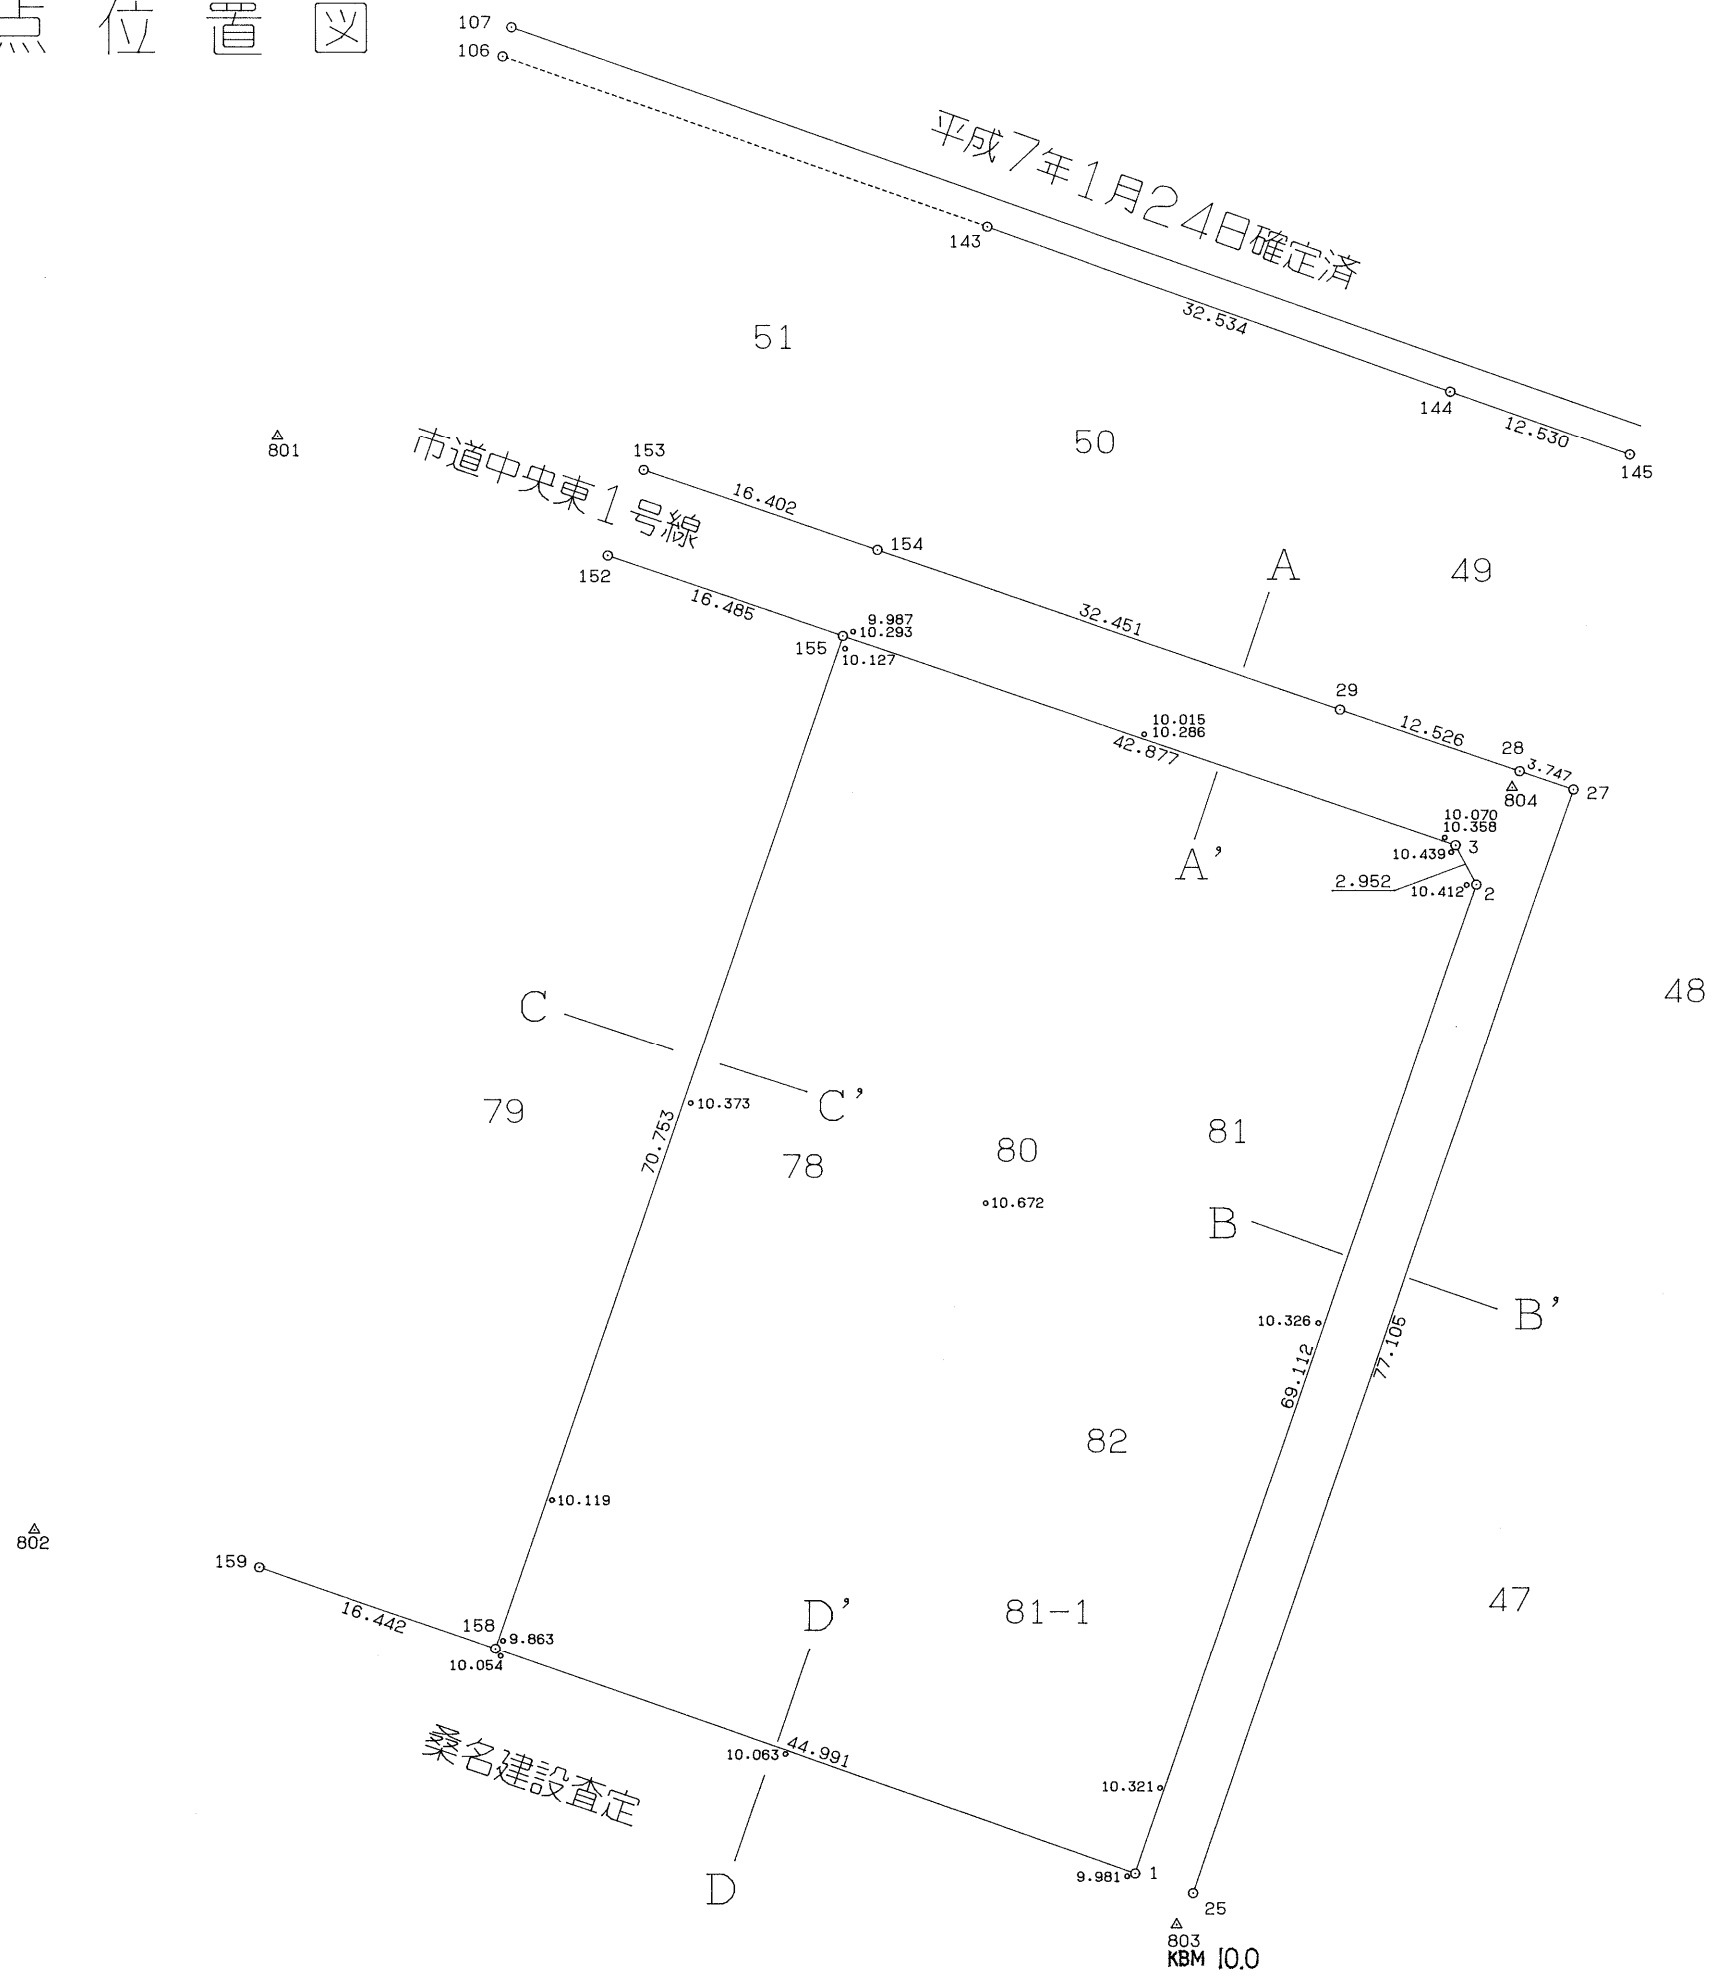

境界査定図

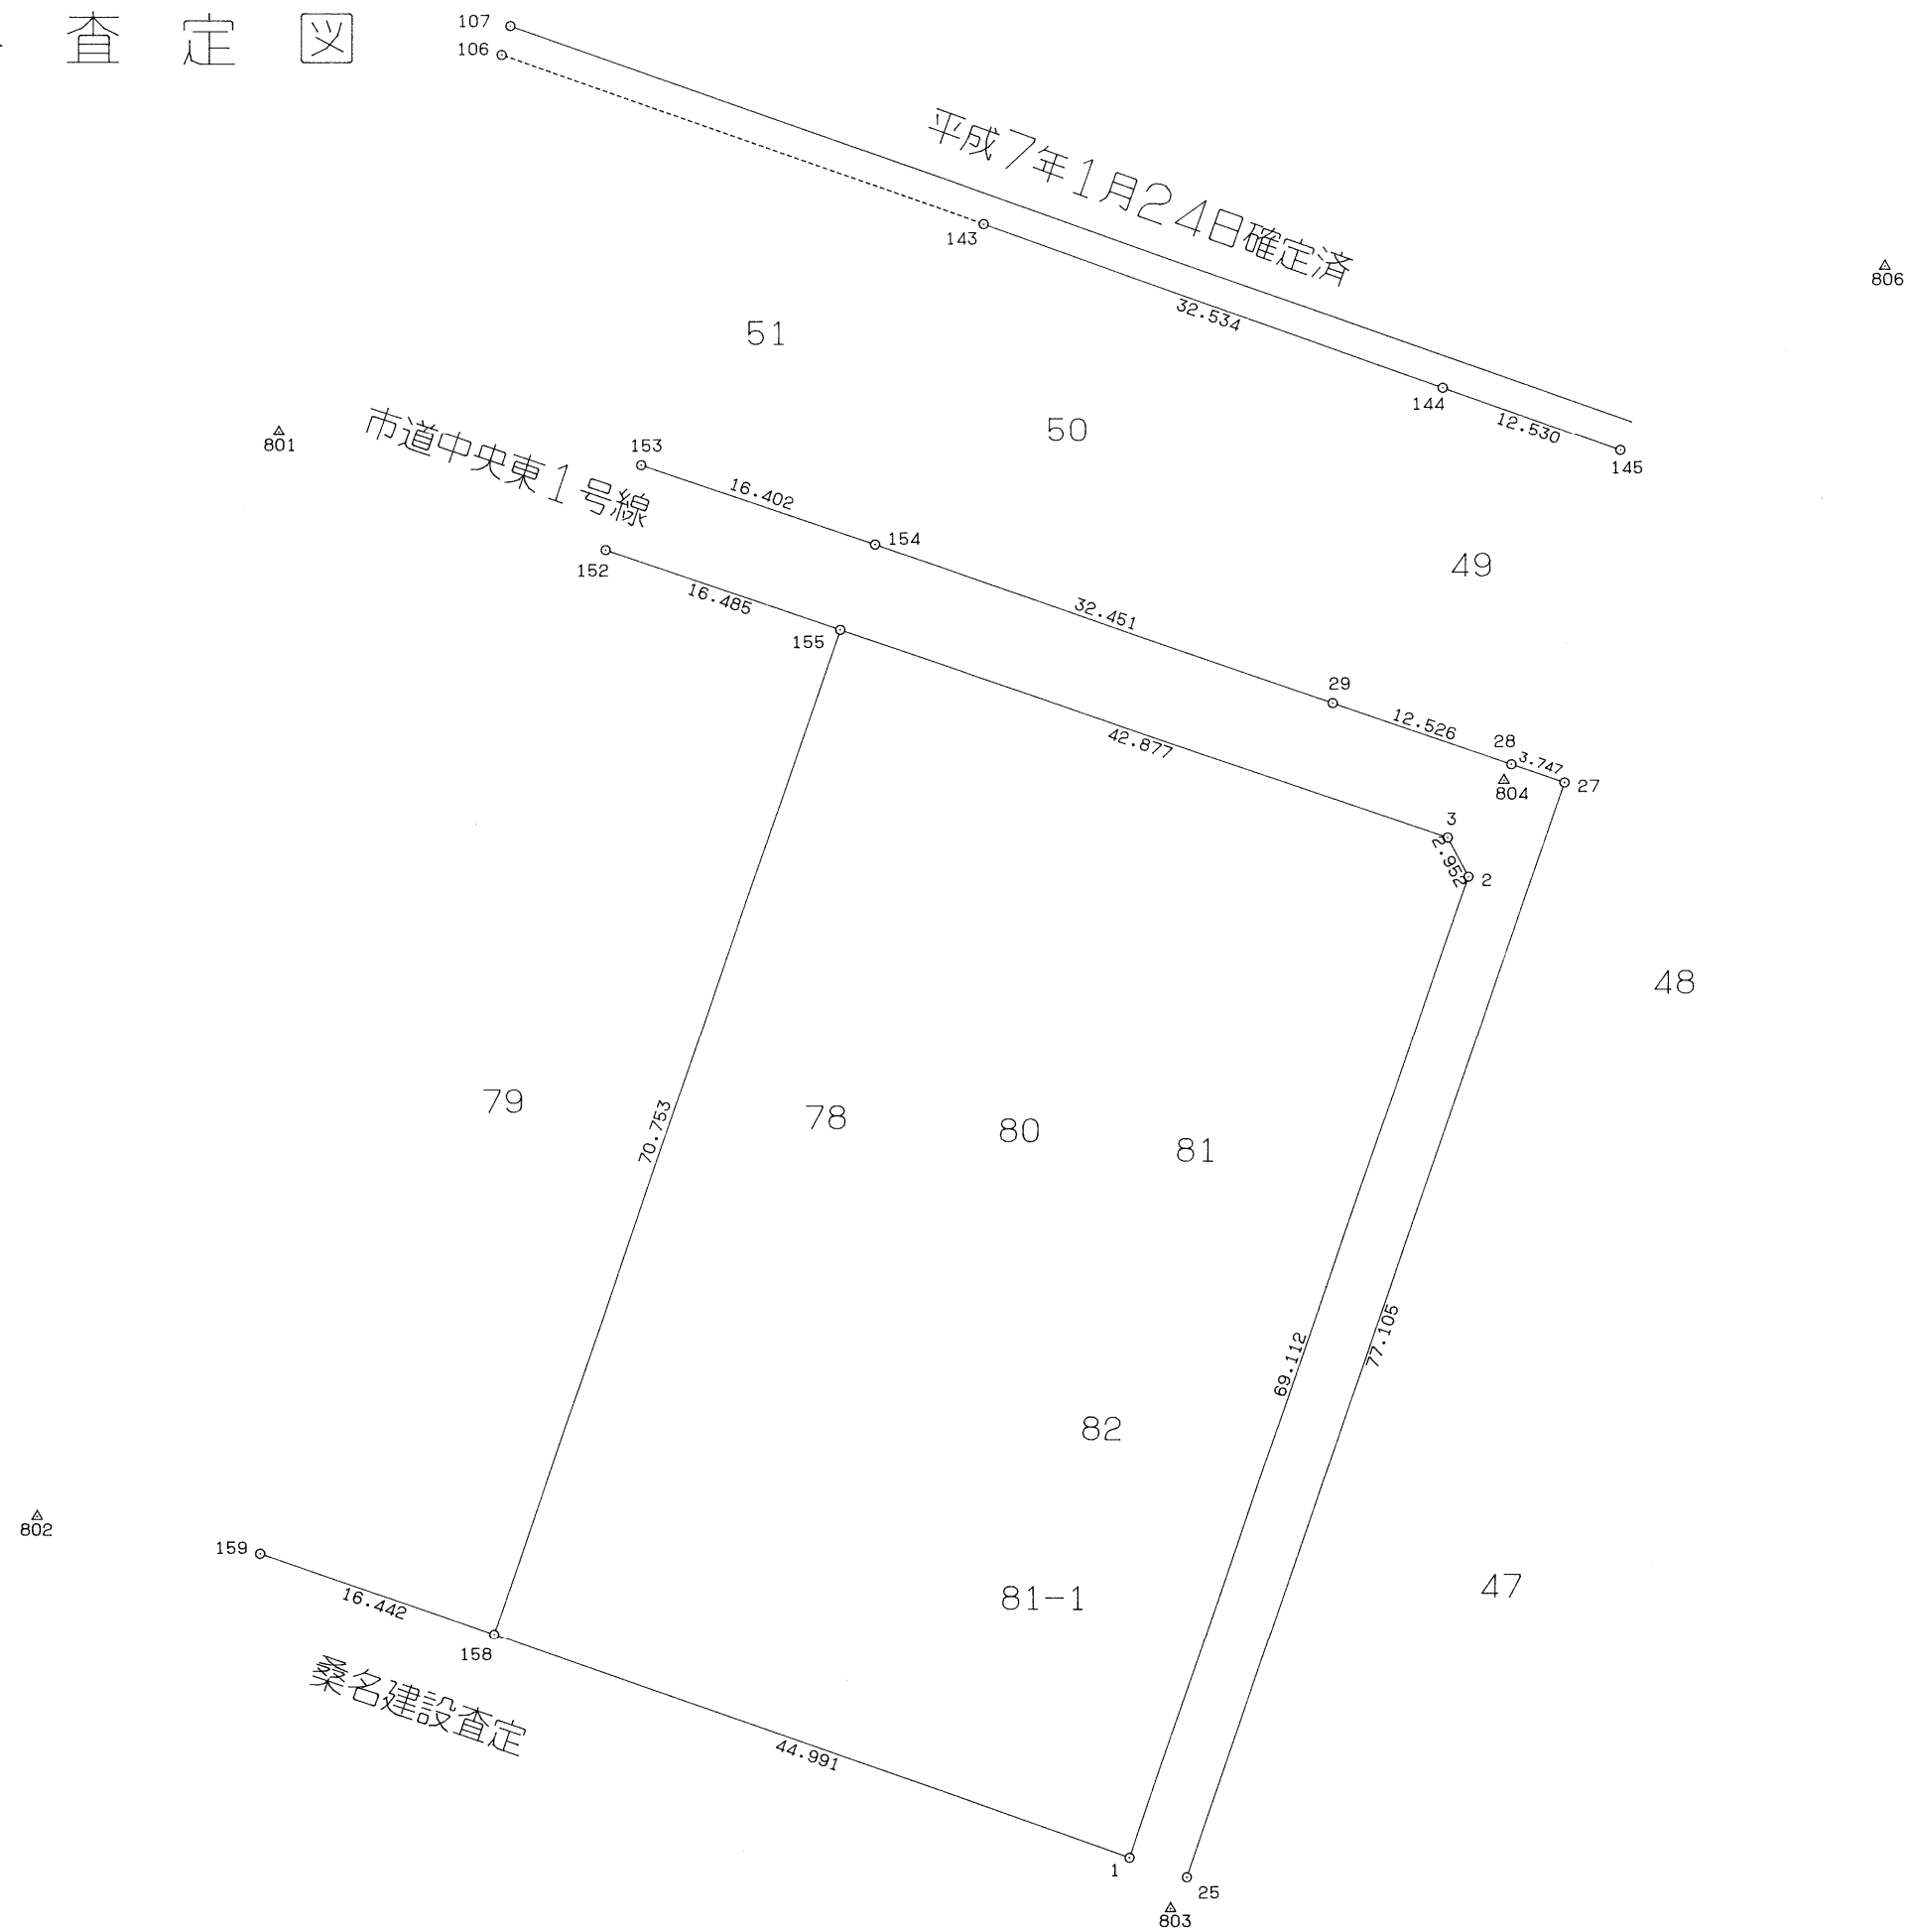

NO	標識	X	Y
1	県紙	2113.131	1670.298
2	市紙	2178.483	1692.783
3	市紙	2181.089	1691.397
25	県プレート	2111.837	1674.133
27	プレート	2184.765	1699.166
28	市紙	2185.976	1695.620
29	市紙	2190.021	1683.765
106	既設市プレート	2233.124	1628.248
107	プレート	2235.058	1628.826
124	紙	2173.106	1805.168
143	市紙	2221.914	1660.348
144	机上点	2211.063	1691.019
145	紙	2206.883	1702.831
152	市紙	2200.158	1635.181
153	既設市プレート	2205.810	1637.534
154	プレート	2200.534	1653.064
155	市プレート	2194.856	1650.790
158	県プレート	2127.938	1627.813
159	ベンキ (刻み)	2133.340	1612.284
801	基準点	2208.047	1613.426
802	基準点	2135.801	1597.354
803	基準点	2109.753	1673.050
804	基準点	2184.904	1695.127
805	基準点	2254.516	1634.728
806	基準点	2219.194	1720.399