
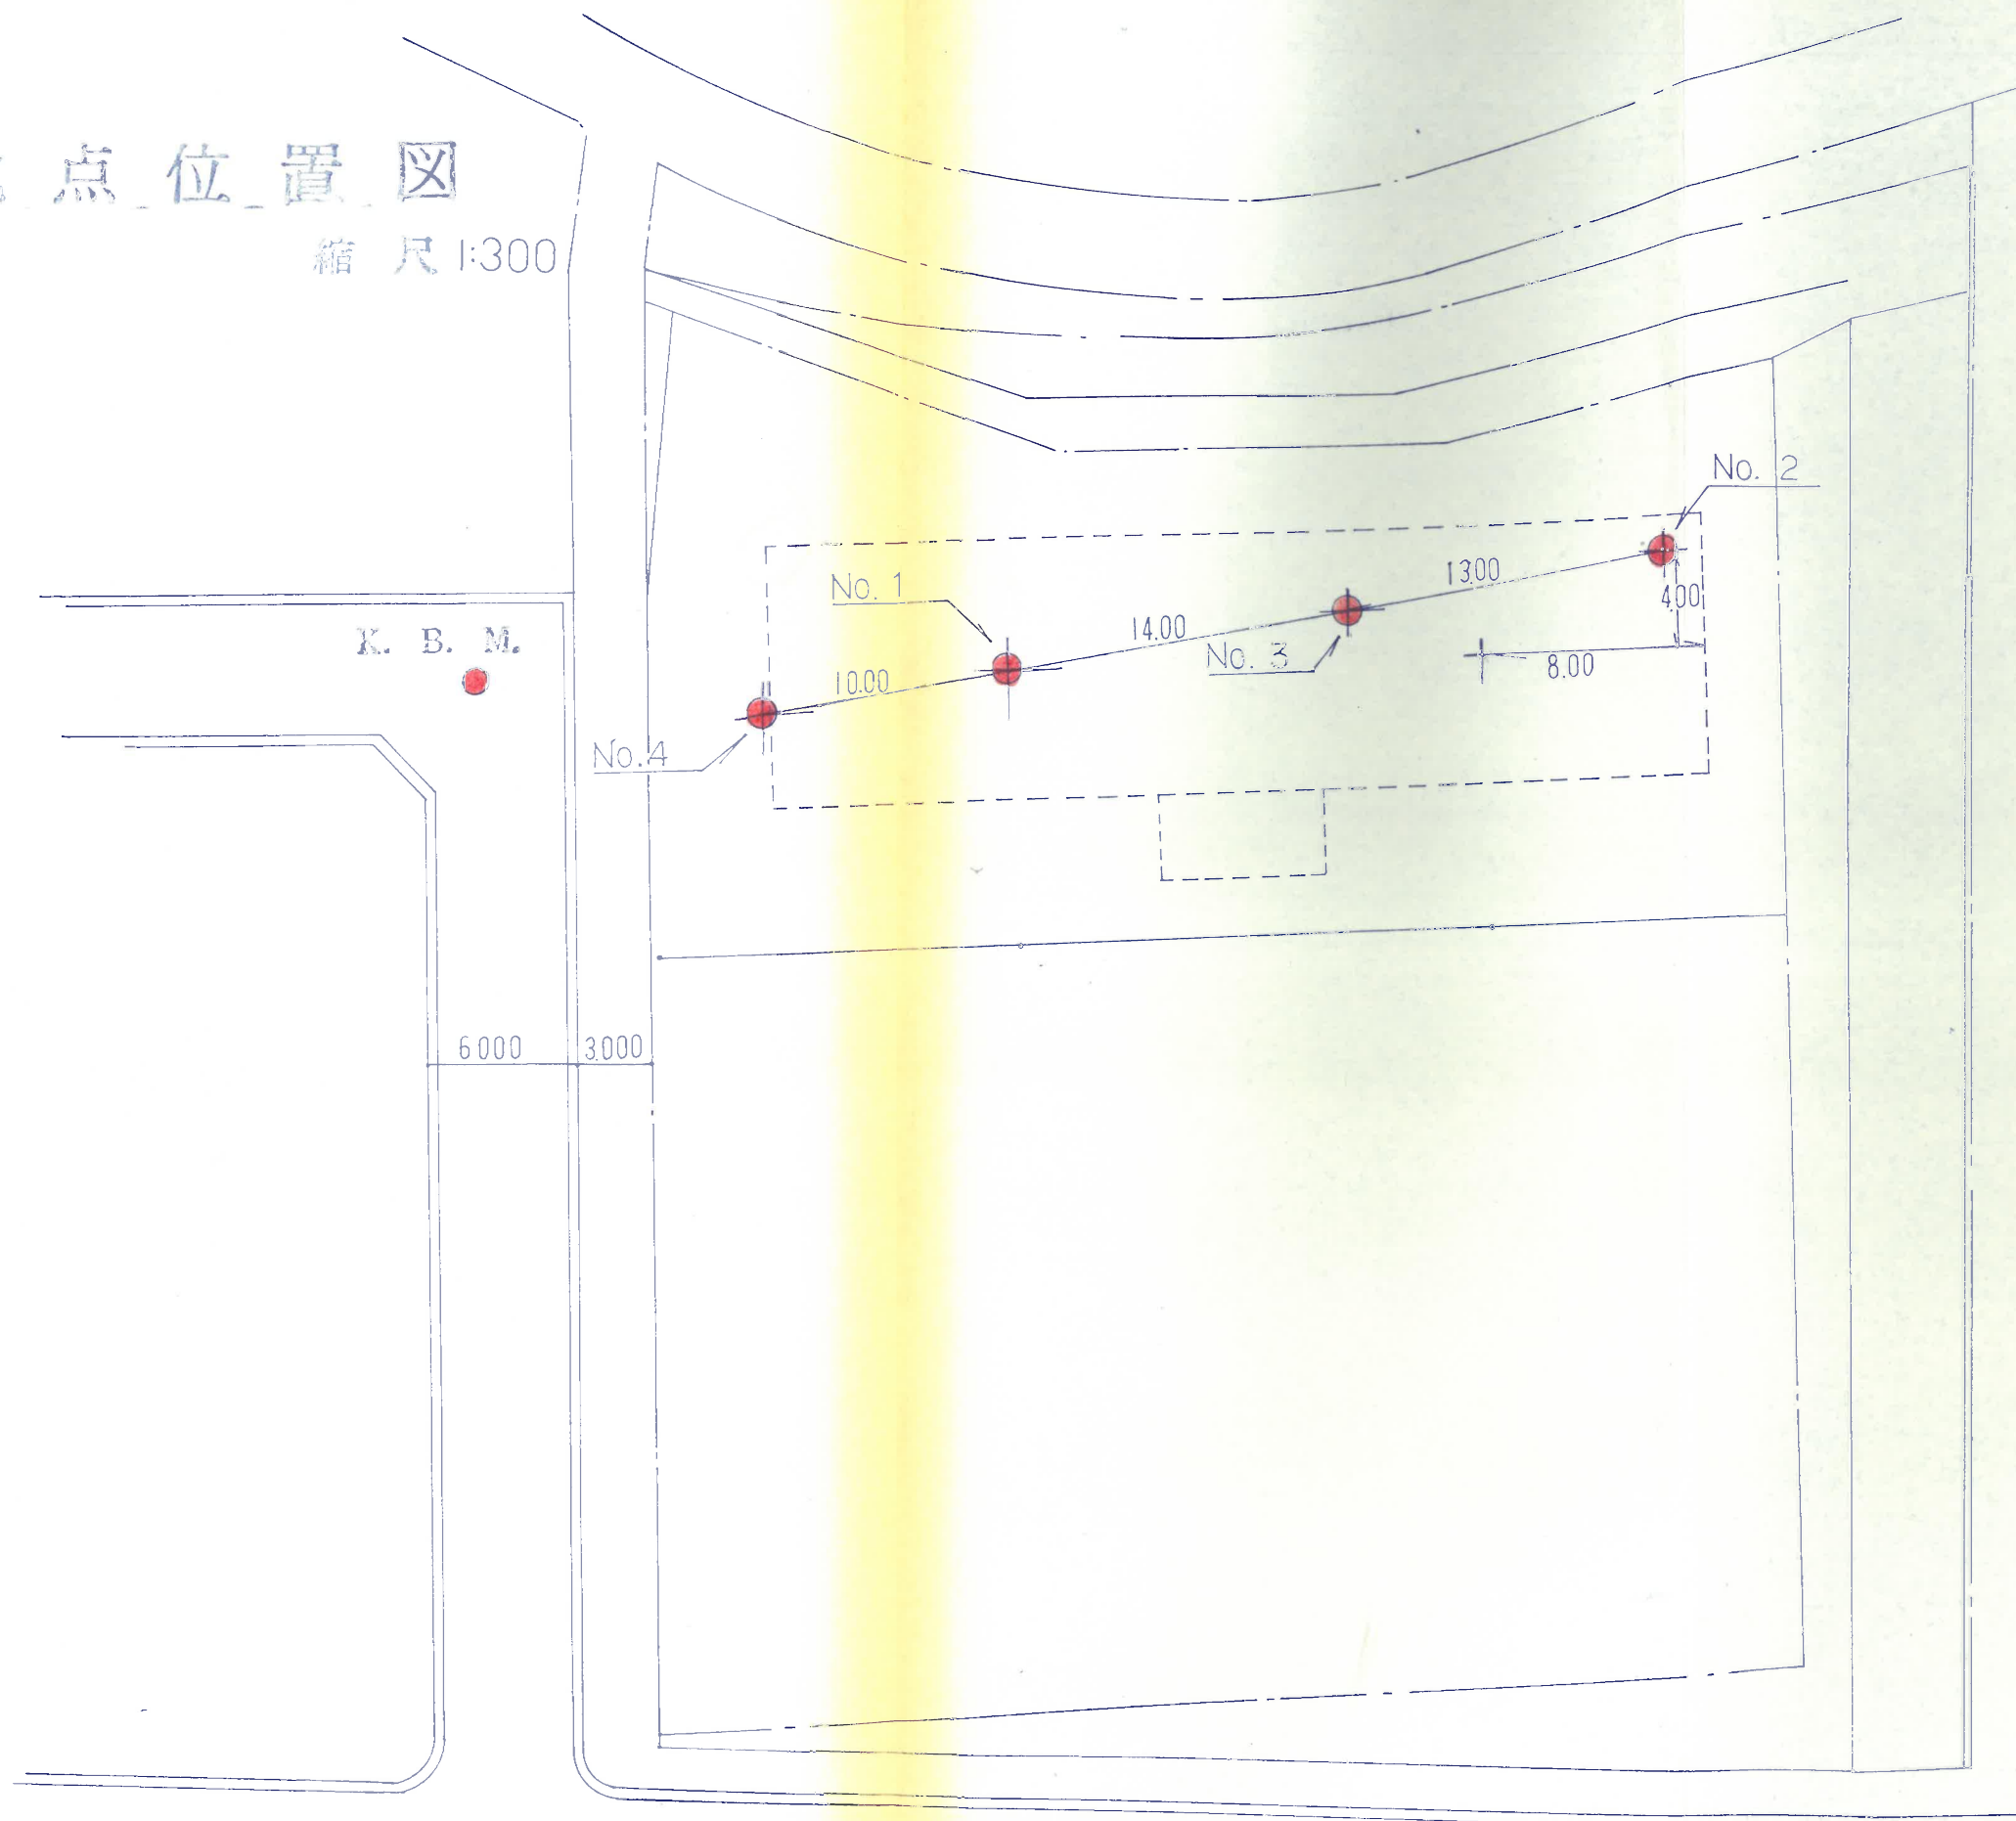



調査地点位置図

縮尺 1:300

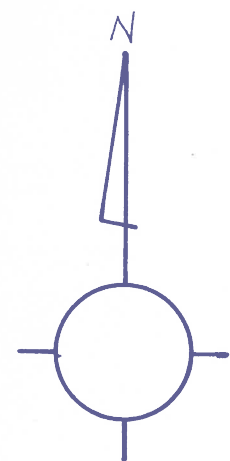

ボーリング記録表

ボーリング番号	No. 1			孔内水位	GL-2.50
調査名	(仮称) 大山田地区センター敷地地質調査				
調査場所	桑名市大山田地内			試錐口径	φ86~66mm
調査期間	昭和56年4月17日~昭和56年4月20日			調査深度	12.28m
標高	-0.05m	基準	KBM=±0.00mとする		責任者
実施者				担当者	

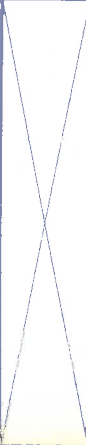標尺 (m)	標高 (m)	深度 (m)	層厚 (m)	現 場 観 察 記 録				標 準 貫 入 試 験										試 料 採 取	
				土質記号	土質名	色調	記事	深度 (m)	10 cm 毎の 打 撃 回 数			N 値	N 値					試料番号	深度 (m)	採取方法	
									10 cm	20 cm	30 cm		10	20	30	40	50	
1					盛土	淡灰褐色	粘土質砂が主体で固結シルト塊を含んでいる 上部は間ゲキが多く漏水多い	1.00	

備考

試料採取記号

● デニソンサンプラー

● シンウォールサンプラー ⊕ フォイルサンプラー

○ 貫入試験用サンプラー △

ボーリング記録表

ボーリング番号	No. 2			孔内水位	m
調査名	(仮称) 大山田地区センター敷地地質調査				
調査場所	桑名市大山田地内			試錐口径	86~66 mm
調査期間	昭和56年4月20日~昭和56年4月20日			調査深度	6.23 m
標高	-0.11 m	基準	KBM=+0.00 m	責任者	
実施者				担当者	

標尺 (m)	標高 (m)	深度 (m)	層厚 (m)	現 場 観 察 記 録				標 準 貫 入 試 験					試 料 採 取							
				土質記号	土質名	色調	記 事	深度 (m)	10 cm 毎の 打 撃 回 数			N 値	N 値					試料番号	深度 (m)	採取方法
									10 cm	20 cm	30 cm		10	20	30	40	50			
1	1.41	1.30	1.30		盛 土	淡茶褐	上部は玉石を含む 粘土質砂が主体 固結塊を含む	1.00	2	3	6	11								
2					砂混り 固結シルト	暗青灰	全体に細粒砂を含む コア一残り多い 腐植物点在 下部はシルトが均等し ている	1.30			22	50								
								2.00	10	18	9	29								
3								2.29												
								3.00	12	22	16	50								
4								3.27												
								4.00	12	23	15	50								
5								4.25												
								5.00	13	23	14	50								
6	6.34	6.23	1.93					5.24												
								6.00	15	25	10	50								
7								6.23												
8																				
9																				
10																				
11																				
12																				
13																				
14																				
15																				
16																				

備考

試料採取記号

● デニソンサンプラー

● シンウォールサンプラー ⊕ フォイルサンプラー

○ 貫入試験用サンプラー △

ボーリング記録表

ボーリング番号	No. 3			孔内水位	m
調査名	(仮称) 大山田地区センター敷地地質調査				
調査場所	桑名市大山田地内			試錐口径	86~66mm
調査期間	昭和56年4月20日~昭和56年4月21日			調査深度	7.30m
標高	-0.09m	基準	KBM=+0.00m		責任者
実施者				担当者	

標尺 (m)	標高 (m)	深度 (m)	層厚 (m)	現 場 観 察 記 録				標 準 貫 入 試 験						試 料 採 取									
				土質記号	土質名	色調	記 事	深度 (m)	10 cm 毎の 打 撃 回 数			N 値	N 値					試料番号	深度 (m)	採取方法			
									10 cm	20 cm	30 cm		10	20	30	40	50						
1					盛 土	炭茶褐	礫を含む 固結シルト域を多く含 んでいる 間ゲキ多く漏水多大	1.00															
								1.30															
2	2.39	2.30	2.30					2.00	1	2	4	7											
					砂混り 固結シルト	暗青灰	シルトが均等にて粒度 分布は悪い 細粒砂を含んでいる 腐植物点在 コアに残り有り	2.30															
3								3.00	10	18	22	50											
								3.20				9	29										
4								4.00				23	50										
								4.28				8	28										
5								5.00				20	50										
								5.26				13	17	16	26								
6								6.00				13	13	19	50								
				6.28				8	28														
7	7.39	7.20	5.00					7.00	12	20	23	55											
								7.30															
8																							
9																							
10																							
11																							
12																							
13																							
14																							
15																							
16																							

備考

試料採取記号

● デニソンサンプラー

● シンウォールサンプラー ⊕ フォイルサンプラー

○ 貫入試験用サンプラー △

ボーリング記録表

ボーリング番号	A6.4			孔内水位	m
調査名	(仮称) 大山田地区センター敷地地質調査				
調査場所	桑名市大山田地内			試錐口径	86~66 mm
調査期間	昭和56年4月21日~昭和56年4月22日			調査深度	15.24 m
標高	-0.04 m	基準	KBM=±0.00 m		責任者
実施者				担当者	

標尺 (m)	標高 (m)	深度 (m)	層厚 (m)	現 場 観 察 記 録				標 準 貫 入 試 験										試 料 採 取									
				土質記号	土質名	色調	記事	深度 (m)	10 cm 毎の 打撃回数			N 値	N 値					試料番号	深度 (m)	採取方法							
									10 cm	20 cm	30 cm		10	20	30	40	50										
1					盛 土	炭茶褐	最上部は礫及び玉石を含む 粘土質砂が主体 部分的にやわい	1.00		2	2	5															
														1	11	11	32										
2												1.32															
												2.00		1	12	12	6	4									
3												2.30															
												3.00		1	18		1	2	34								
								3.34																			
4								4.00	1	12	1	2	4	31													
								4.31	モン																		
5								5.00	目	31			9	31													
								5.31																			
6								6.00	1	13	1	1	3	38													
	654	650	650					6.38																			
7					砂混りシルト	暗 灰 炭茶褐 暗 灰	上層より徐々に変化する 変化は不明瞭 腐植物が多い 部分的にシルト混り砂 となり下部は互層とな っている	7.00	1	18		1	2	32													
												7.32	自沈														
8												8.00		1	20		1										
												8.30	自沈														
9												9.00		1	18	1	32										
												9.32															
10								10.00	1	11	1	1	3														
								10.30																			
11								11.00	1	12	1	1	3	34													
								11.34																			
12								12.00	1	11	1	1	3	33													
	1274	1270	620					12.33																			
13					砂混り 固結シルト	暗青灰	上部は粘土質シルトで 徐々に固結シルトにな る 全体に細砂を含む	13.00	8	11	14	33															
												13.30															
14												14.00	12	20	18	50	25										
												14.25															
15												15.00			14	50	24										
	1528	1524	254									15.24	14	22	4												
16																											

備考

試料採取記号

● デニソンサンプラー

● シンウォールサンプラー ⊕ フォイルサンプラー

○ 貫入試験用サンプラー △