


# 調査位置図 (S = 1:300)

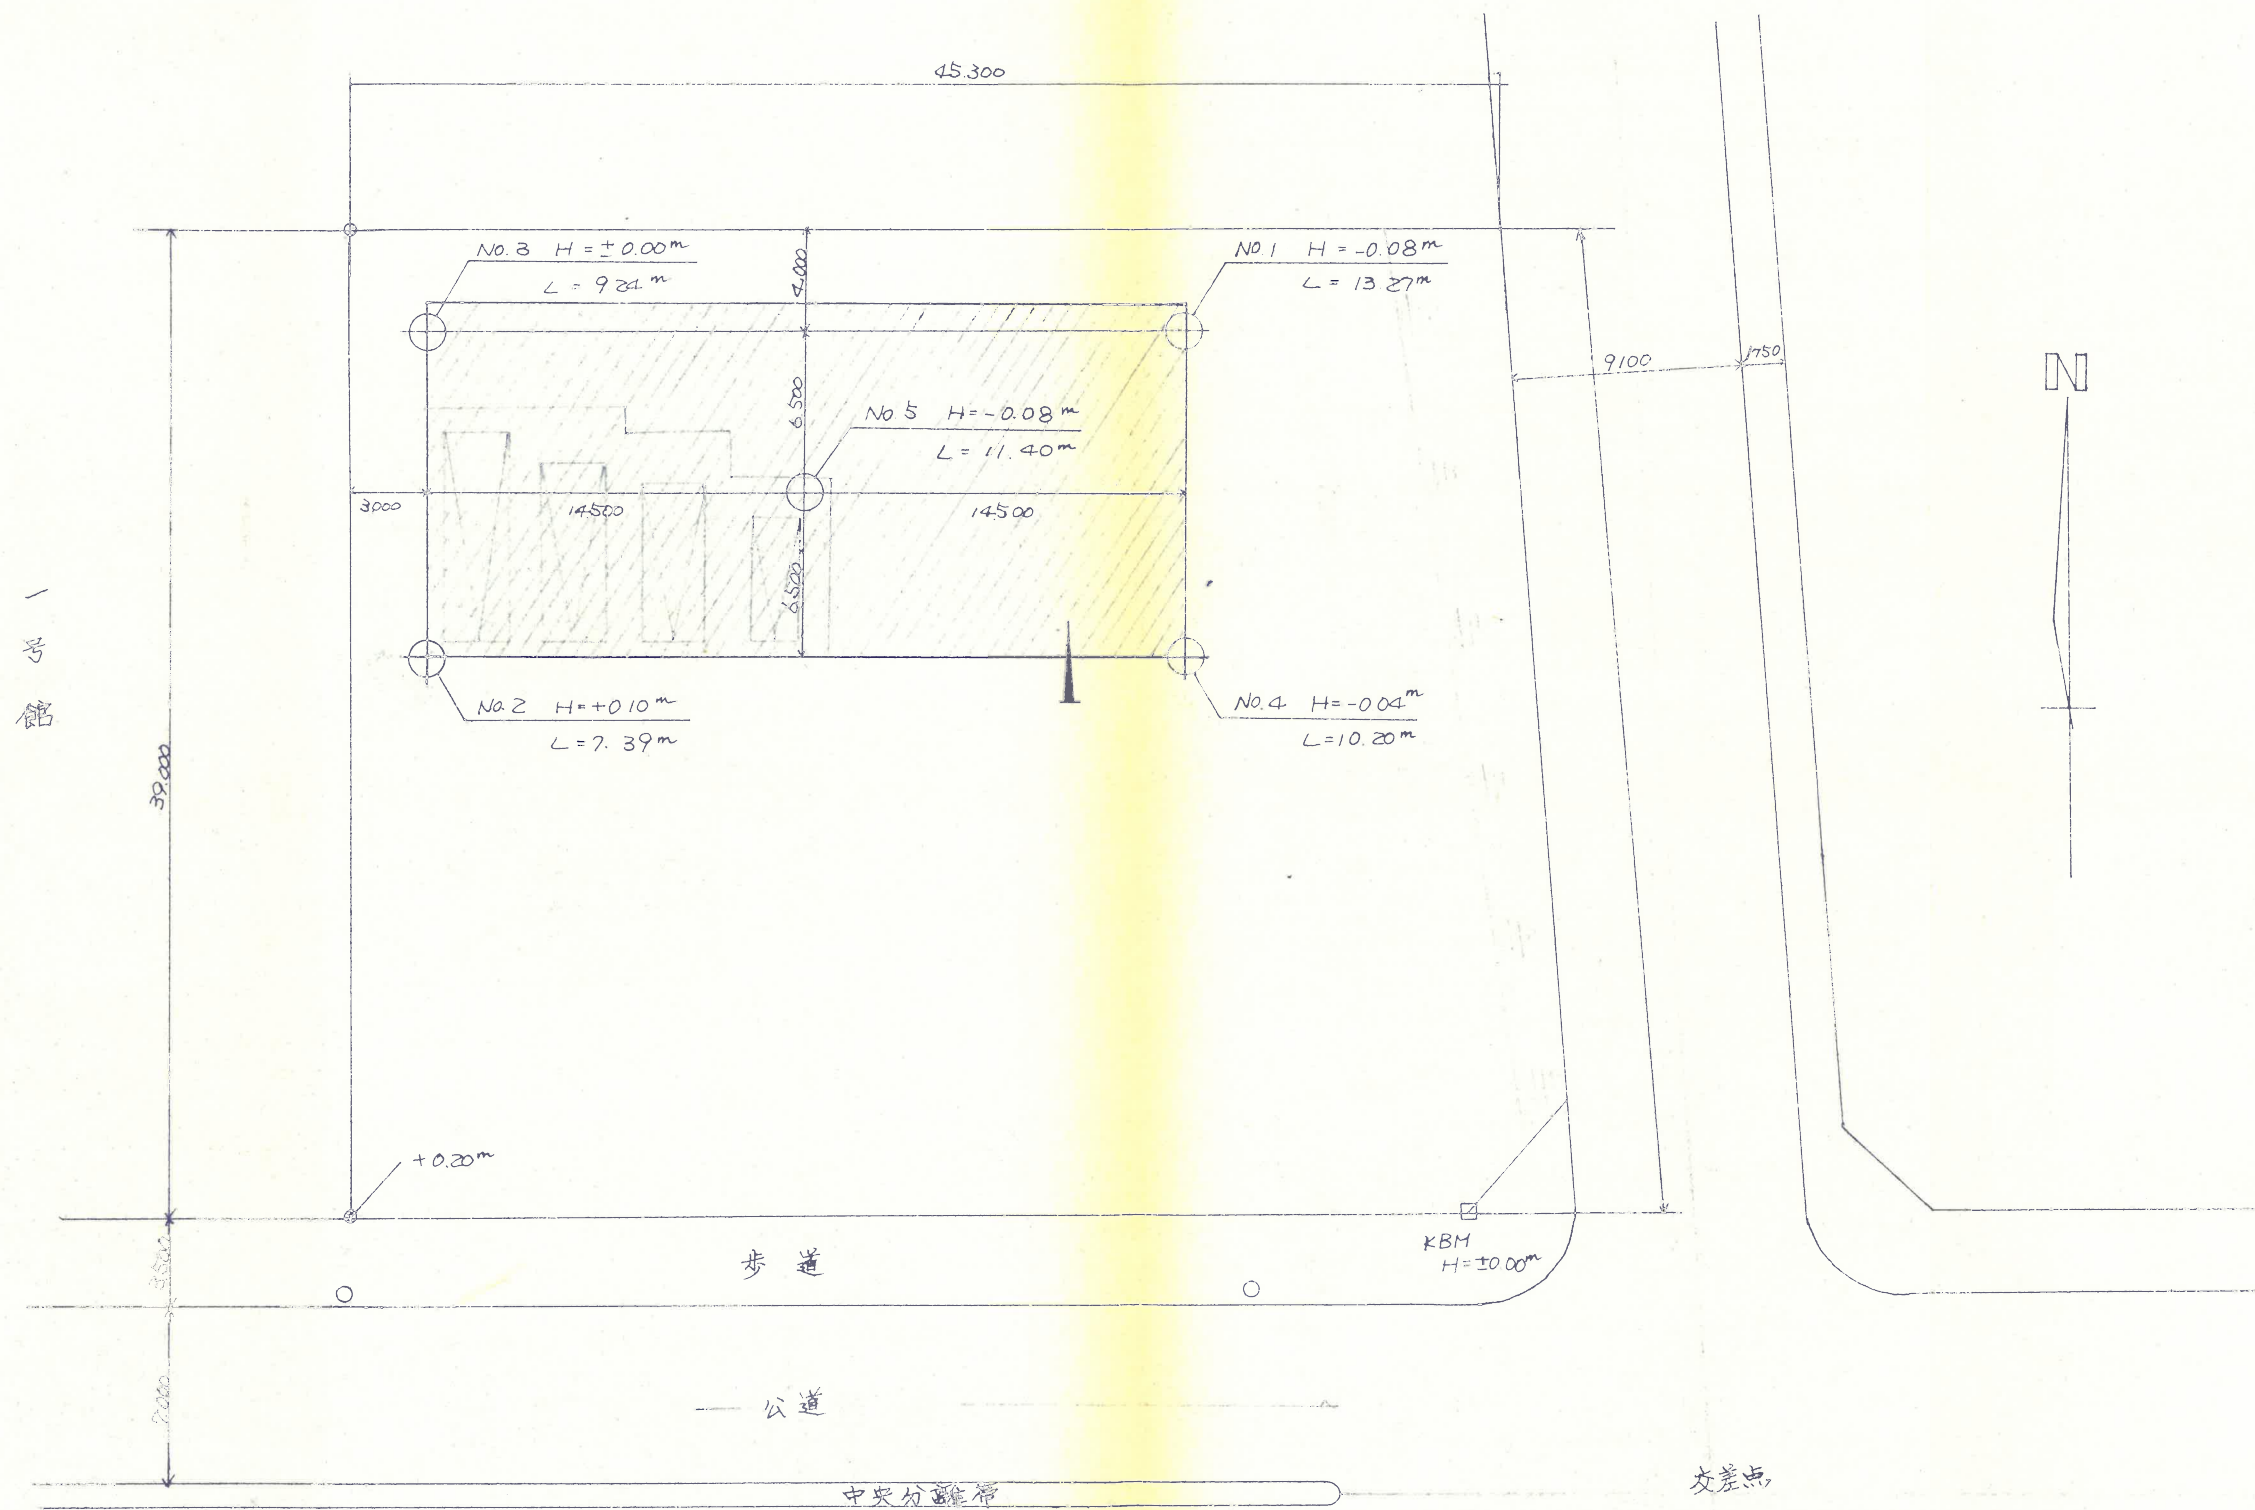

地質柱状図

調査件名 (仮称) 桑名市消防大山田分署敷地地質調査

調査場所 三重県桑名市大山田地内

調査年月日 昭和56年4月21日～4月22日 調査員

孔番 No. 1

標高

-0.08 m  
KBM

(基準面

自然孔内水位 GL - 6.00 m (4月22日測定)

(注) 1. 乱さない試料 (記号の右の数字は試料番号)


T-1 シンウオールサンプラーによる採取

D-2 デニソンサンプラーによる採取

S-3 スチールサンプラーによる採取

2. 試料採取深度と回収比

4.00 45/50は回収比  
4.50

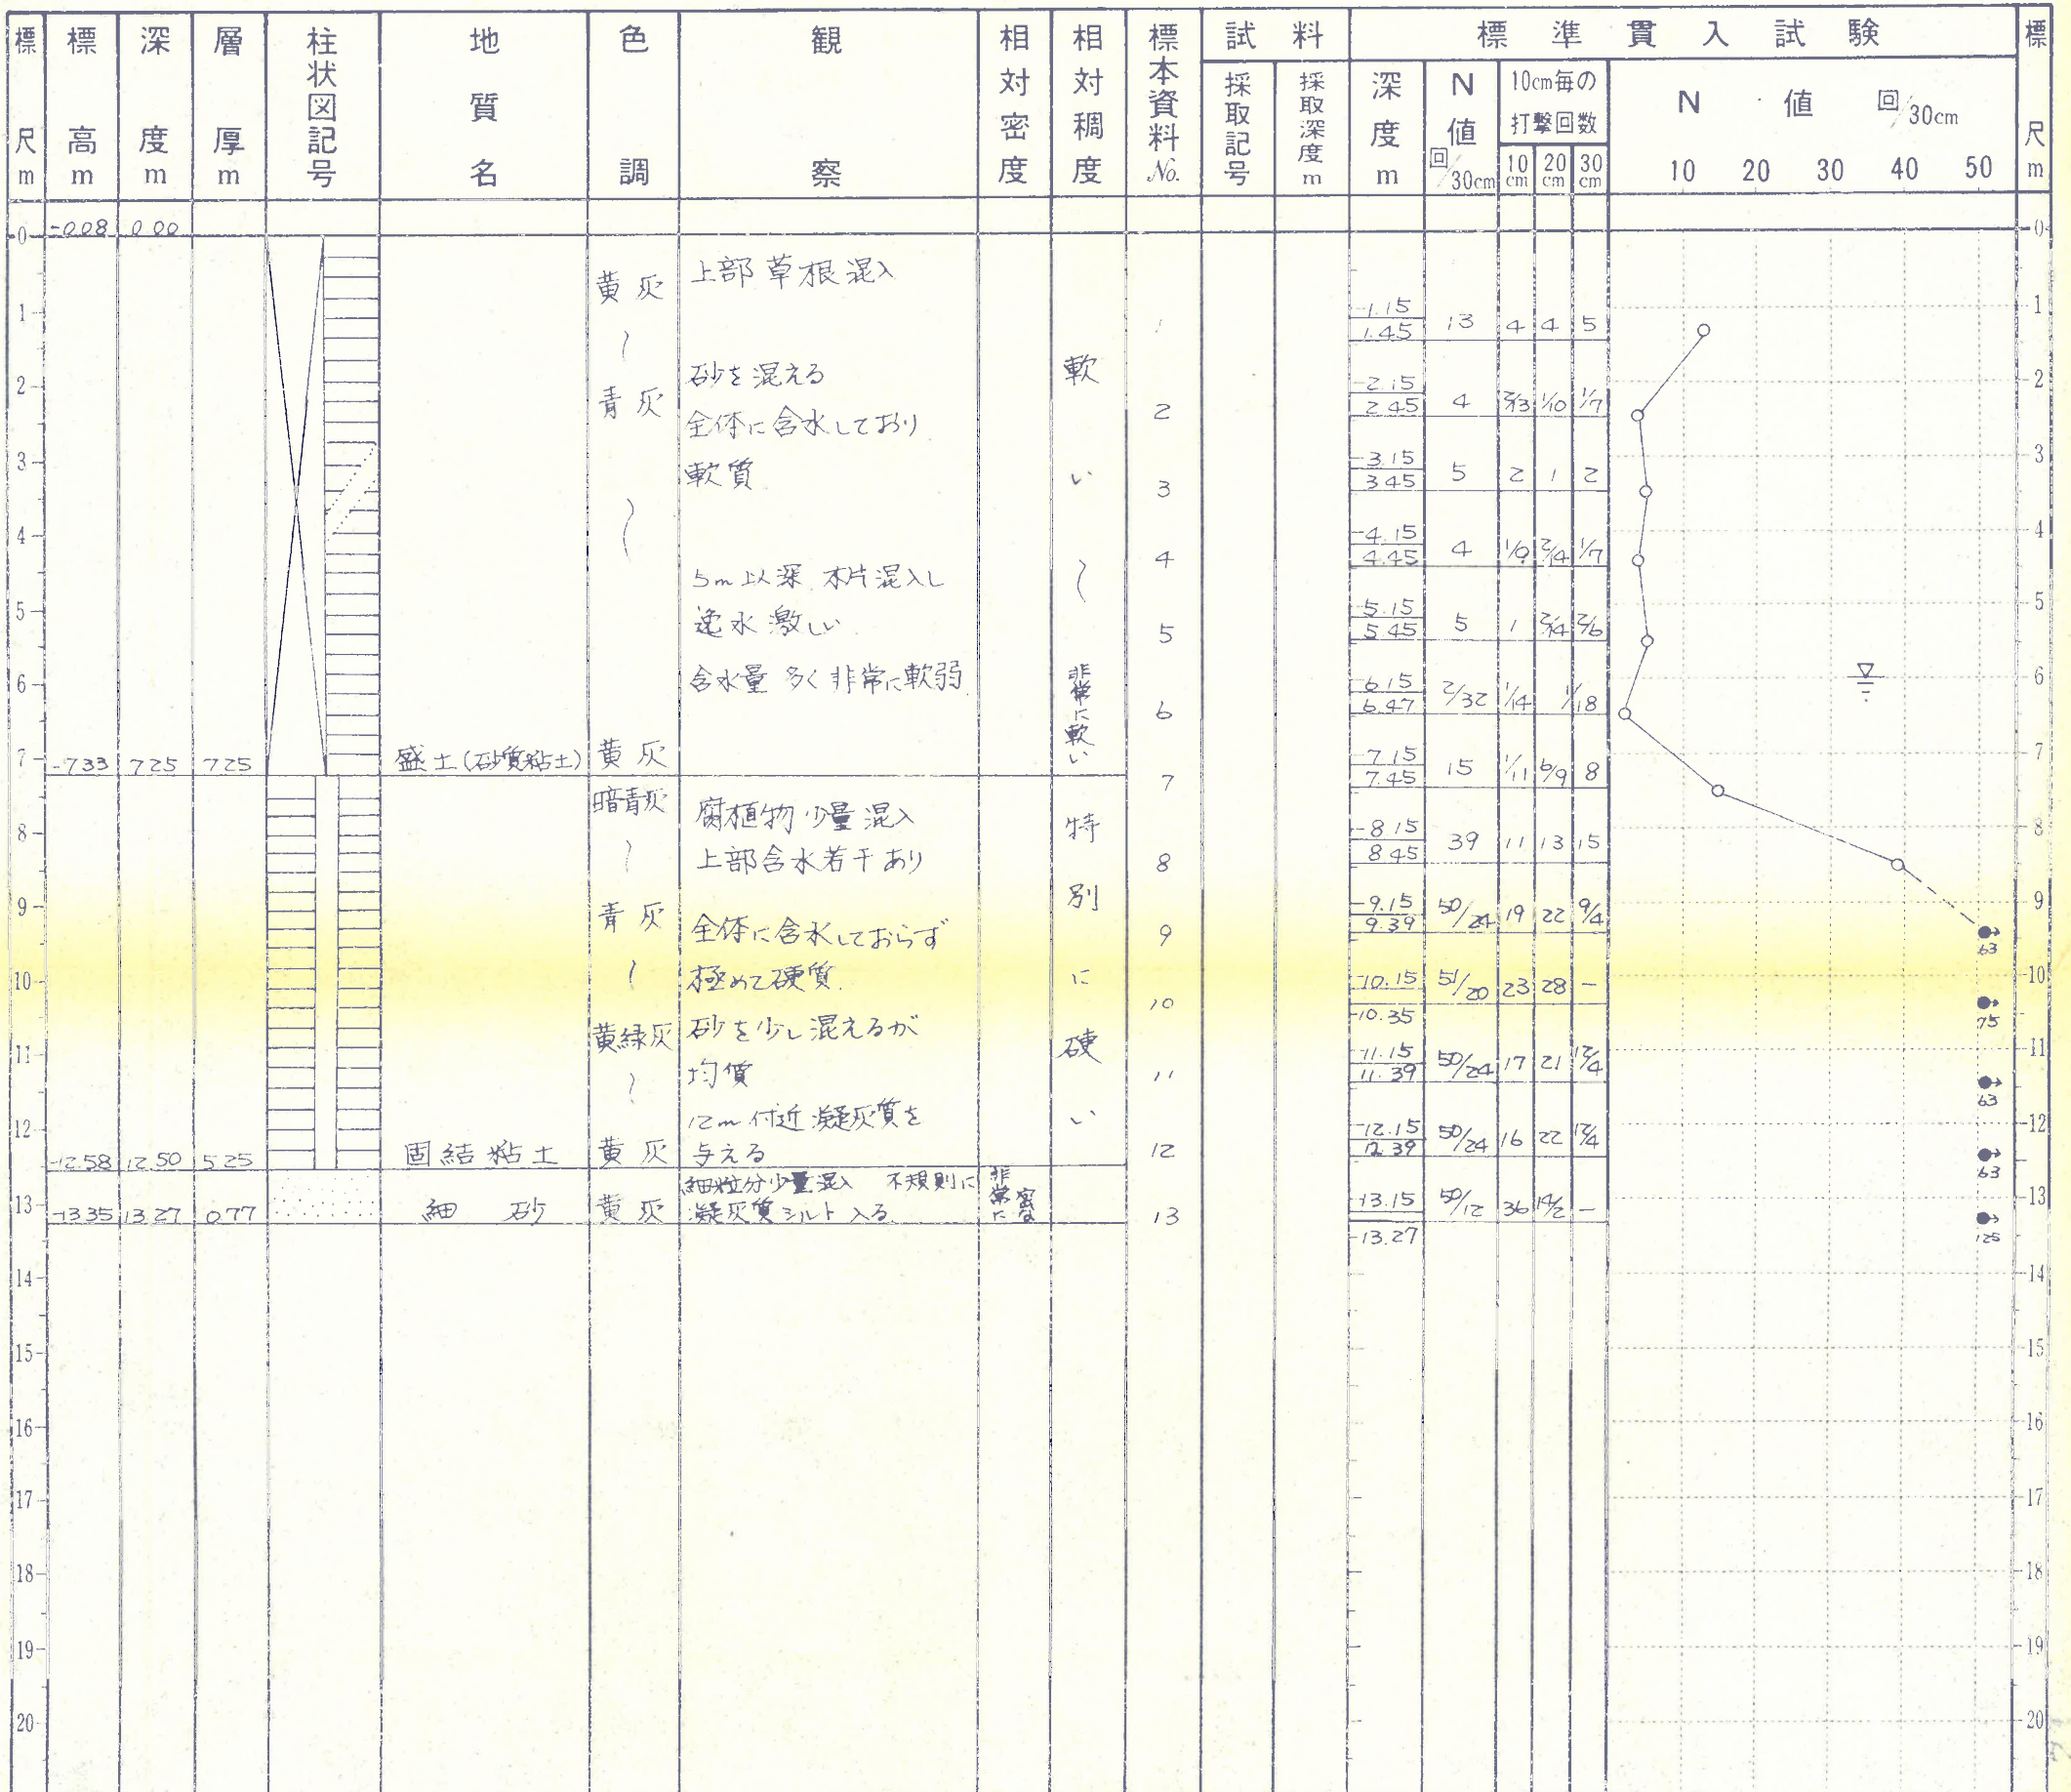



地 質 仕 入 図

調査件名 (仮称) 桑名市消防大山田分署敷地地質調査

調査場所 三重県桑名市大山田地内

調査年月日 昭和 56 年 4 月 23 日 ~ 月 日 調査員

孔番 No. 3 標高 ± 0.00 m

自然孔内水位 (基準面 KBM) GL - 2.40 m ( 4 月 24 日測定 )

(注) 1. 乱さない試料 (記号の右の数字は試料番号)

T-1 シンウオールサンプラーによる採取

D-2 デニソンサンプラーによる採取


S-3 スチールサンプラーによる採取

2. 試料採取深度と回収比

4.00 45/50 は回収比  
45/50  
4.50

| 標尺<br>m | 標高<br>m | 深度<br>m | 層厚<br>m | 柱状図記号 | 地質名 | 色調 | 観察 | 相対密度 | 相対稠度 | 標本資料<br>No. | 試料<br>採取記号 | 試料<br>採取深度<br>m | 標準貫入試験  |                  |                |          |          |            |    |    |    |    | 標尺<br>m |
|---------|---------|---------|---------|-------|-----|----|----|------|------|-------------|------------|-----------------|---------|------------------|----------------|----------|----------|------------|----|----|----|----|---------|
|         |         |         |         |       |     |    |    |      |      |             |            |                 | 深度<br>m | N<br>値<br>回/30cm | 10cm毎の<br>打撃回数 |          |          | N 値 回/30cm |    |    |    |    |         |
|         |         |         |         |       |     |    |    |      |      |             |            |                 |         |                  | 10<br>cm       | 20<br>cm | 30<br>cm | 10         | 20 | 30 | 40 | 50 |         |

| |
|---|
| 0 | ±0.00 | 0.00 | |</ |
|---|

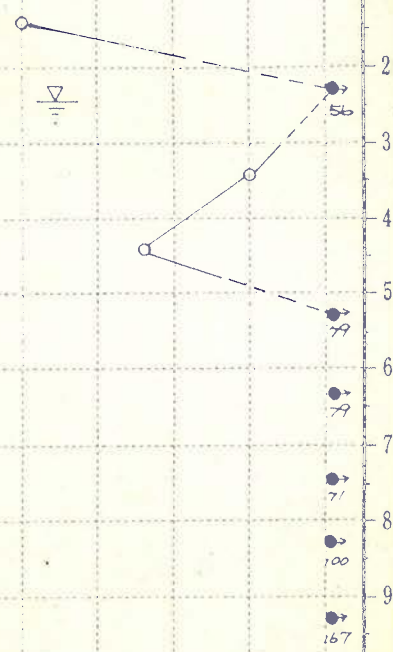

# 地質柱状図

調査件名(仮称)桑名市消防大山田分署敷地地質調査

孔番 No. 4 標高

-0.04 m

(基準面 KBM)

調査場所 三重県桑名市大山田地内

自然孔内水位 GL-5.05 m (4月24日測定)

調査年月日 昭和56年4月23日～ 月 日 調査員

(注) 1. 乱さない試料(記号の右の数字は試料番号)

T-1 シンウオールサンプラーによる採取

D-2 デニソンサンプラーによる採取

S-3 スチールサンプラーによる採取

2. 試料採取深度と固取比

4.00

45/50は固取比

45/50

4.50

| 標尺<br>m | 標高<br>m | 深度<br>m | 層厚<br>m | 柱状図記号 | 地質名 | 色調 | 観察 | 相対密度 | 相対稠度 | 標本資料No. | 試験   |           | 標準貫入試験  |              |            |      |      |           |    |    |    |    | 標尺<br>m |
|---------|---------|---------|---------|-------|-----|----|----|------|------|---------|------|-----------|---------|--------------|------------|------|------|-----------|----|----|----|----|---------|
|         |         |         |         |       |     |    |    |      |      |         | 採取記号 | 採取深度<br>m | 深度<br>m | N値<br>回/30cm | 10cm毎の打撃回数 |      |      | N値 回/30cm |    |    |    |    |         |
|         |         |         |         |       |     |    |    |      |      |         |      |           |         |              | 10cm       | 20cm | 30cm | 10        | 20 | 30 | 40 | 50 |         |

| |
|---|
| 0 | -0.04 | 0.00 | |
|---|

( )

